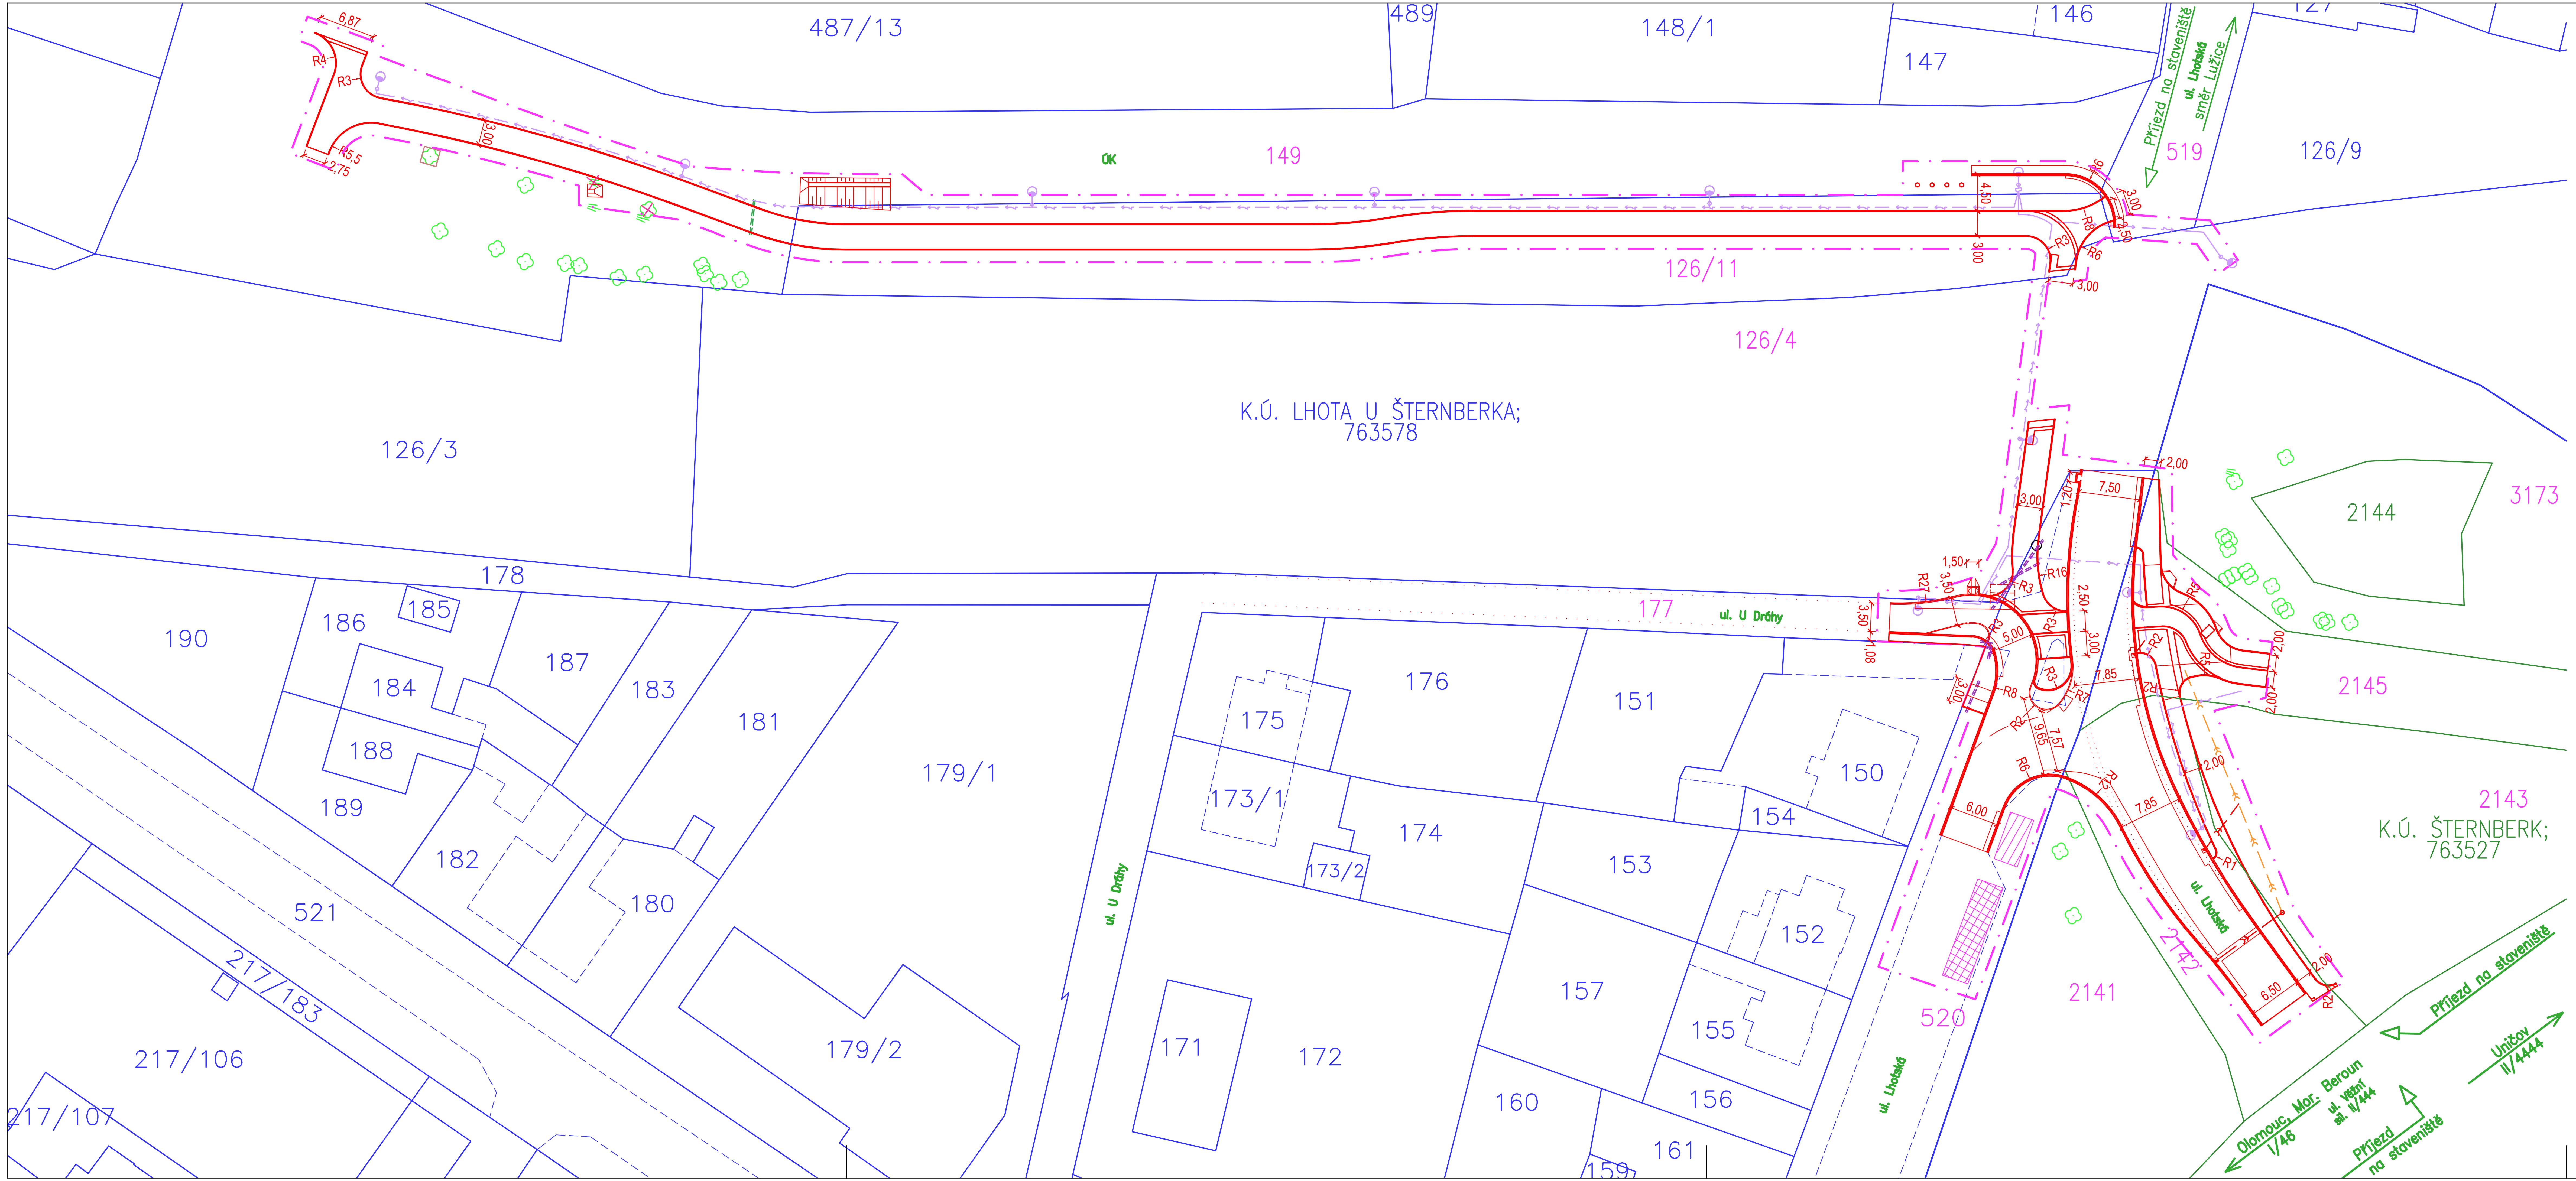

LEGENDA:

- PROJEKT
- HRANICE PARCEL – K.Ú. LHOTA U ŠTERNBERKA
- HRANICE PARCEL – K.Ú. ŠTERNBERK
- HRANICE STAVENIŠTĚ
- PLOCHA PRO MOBILNÍ BUŇKU
- PLOCHA PRO SKLADOVÁNÍ MATERIÁLU
- 00/00 PARCELNÍ ČÍSLO DOTČENÉHO POZEMKU
- SO 401 NOVÉ ULIČNÍ SVÍTIDLO
- DŘEVINY URČENÉ KE KÁCENÍ
- OCHRANNÉ BEDNĚNÍ VYBRANÝCH STROMŮ (1x1m)

LEGENDA STAVEBNÍCH OBJEKTŮ:

- SO 101 – ZPEVNĚNÉ DOPRAVNÍ PLOCHY
- SO 401 – VEŘEJNÉ OSVĚTLENÍ

NOVÉ INŽENÝRSKÉ SÍTĚ:

- SO 101 – KANALIZAČNÍ PŘÍPOJKY PVC DN150
- SO 101 – KANALIZAČNÍ PŘÍPOJKY PVC DN200
- SO 101 – KABELOVÁ CHRÁNIČKA CETIN
- SO 101 – KABELOVÁ CHRÁNIČKA ČEZ
- SO 401 – KABEL VO

VÝŠKOVÝ SYSTÉM: B.p.v
SOUŘADNICOVÝ SYSTÉM: S-JTSK

VEDOUCÍ PROJEKTU	ZODPOVĚDNÝ PROJEKTANT	VYPRACOVAL	
Ing. Petr SMÍTAL ČKAIT 1202264	Ing. Linda SMÍTALOVÁ ČKAIT 1201908	Bc. Jan SCHNEYDER	Ing. Linda Smítalová, IČO 74276361 Hviezdoslavova 114/1 Olomouc-Nemilany +420 777 829 795 smitalova@atelis.eu www.atelis.eu
STAVEBNÍK město ŠTERNBERK			
KRAJ OLOMOUCKÝ	MÍSTO k.ú. ŠTERNBEK, LHOTA U ŠTERNBERKA		ZAKÁZKOVÉ ČÍSLO: 2018042
AKCE: CYKLOSTEZKA SPOJUJÍCÍ UL. LHOTSKÁ S CYKLOSTEZKOU SMĚR ŠTARNOV			FORMÁT: 4xA4
			DATUM: 02/2020
			STUPEŇ: DUSP/PDPS
			MĚŘÍTKO: 1:500
SITUACE STAVBY ORGANIZACE VÝSTAVBY			ČÍSLO PŘÍLOHY: P3; ČÍSLO SOUPRAVY: