LEGENDA POTRUBIA A ARMATÚR:

DN20 IZ — Potrubie ÚK z ocelových rúr závitových (DN10 až DN50). jestvujúce Izolačné trubice TUBOLIT.

ø70/3,2 IZ — Potrubie ÚK z ocelových rúr hladkých (DN65 a viac) jestvujúce. Izolačné trubice TUBOLIT.

Redukcia, smer toku vykurovacieho média.

DN20 IZ — Potrubie ÚK z ocelových rúr závitových (DN10 až DN50). Navrhované Izolačné trubice TUBOLIT.

ø70/3,2 IZ — Potrubie ÚK z ocelových rúr hladkých (DN65 a viac). Navrhované Izolačné trubice TUBOLIT.

24/350/160L — Vykurovacie teleso liatinové, článkové, KALOR

224 610 — Vykurovacie teleso doskové

1000–ø76/3/156 — Register z rebrových ocelových rúr ø76/3/156

– Termostatická hlavica Danfoss, typ RAE 5054
(3,0) – Poloha nastavenia regulačných ventilov
V15 – Radiátorový ventil Danfoss, typ RA–N, priamy
RV15 – Radiátorový ventil Danfoss, typ RA–N, rohový
S15 – Radiátorová spojka Danfoss, typ RLV–S, priama
RS15 – Radiátorová spojka Danfoss, typ RLV–S, rohová
VK – Plniaci a vypúšťací ventil
GV – Guľový ventil uzatvárací.
ASV – M25 – Regulačný venti DANFOS, závitový. –privod
ASV – PV25– Regulačný venti DANFOS, závitový. –spiatočka

PARAMETRE VYKUROVACIEHO MÉDIA:

1.) SKUPINA ÚK – RADIÁTORY: Médium voda t1/t2=90/70°C, dt=20°C

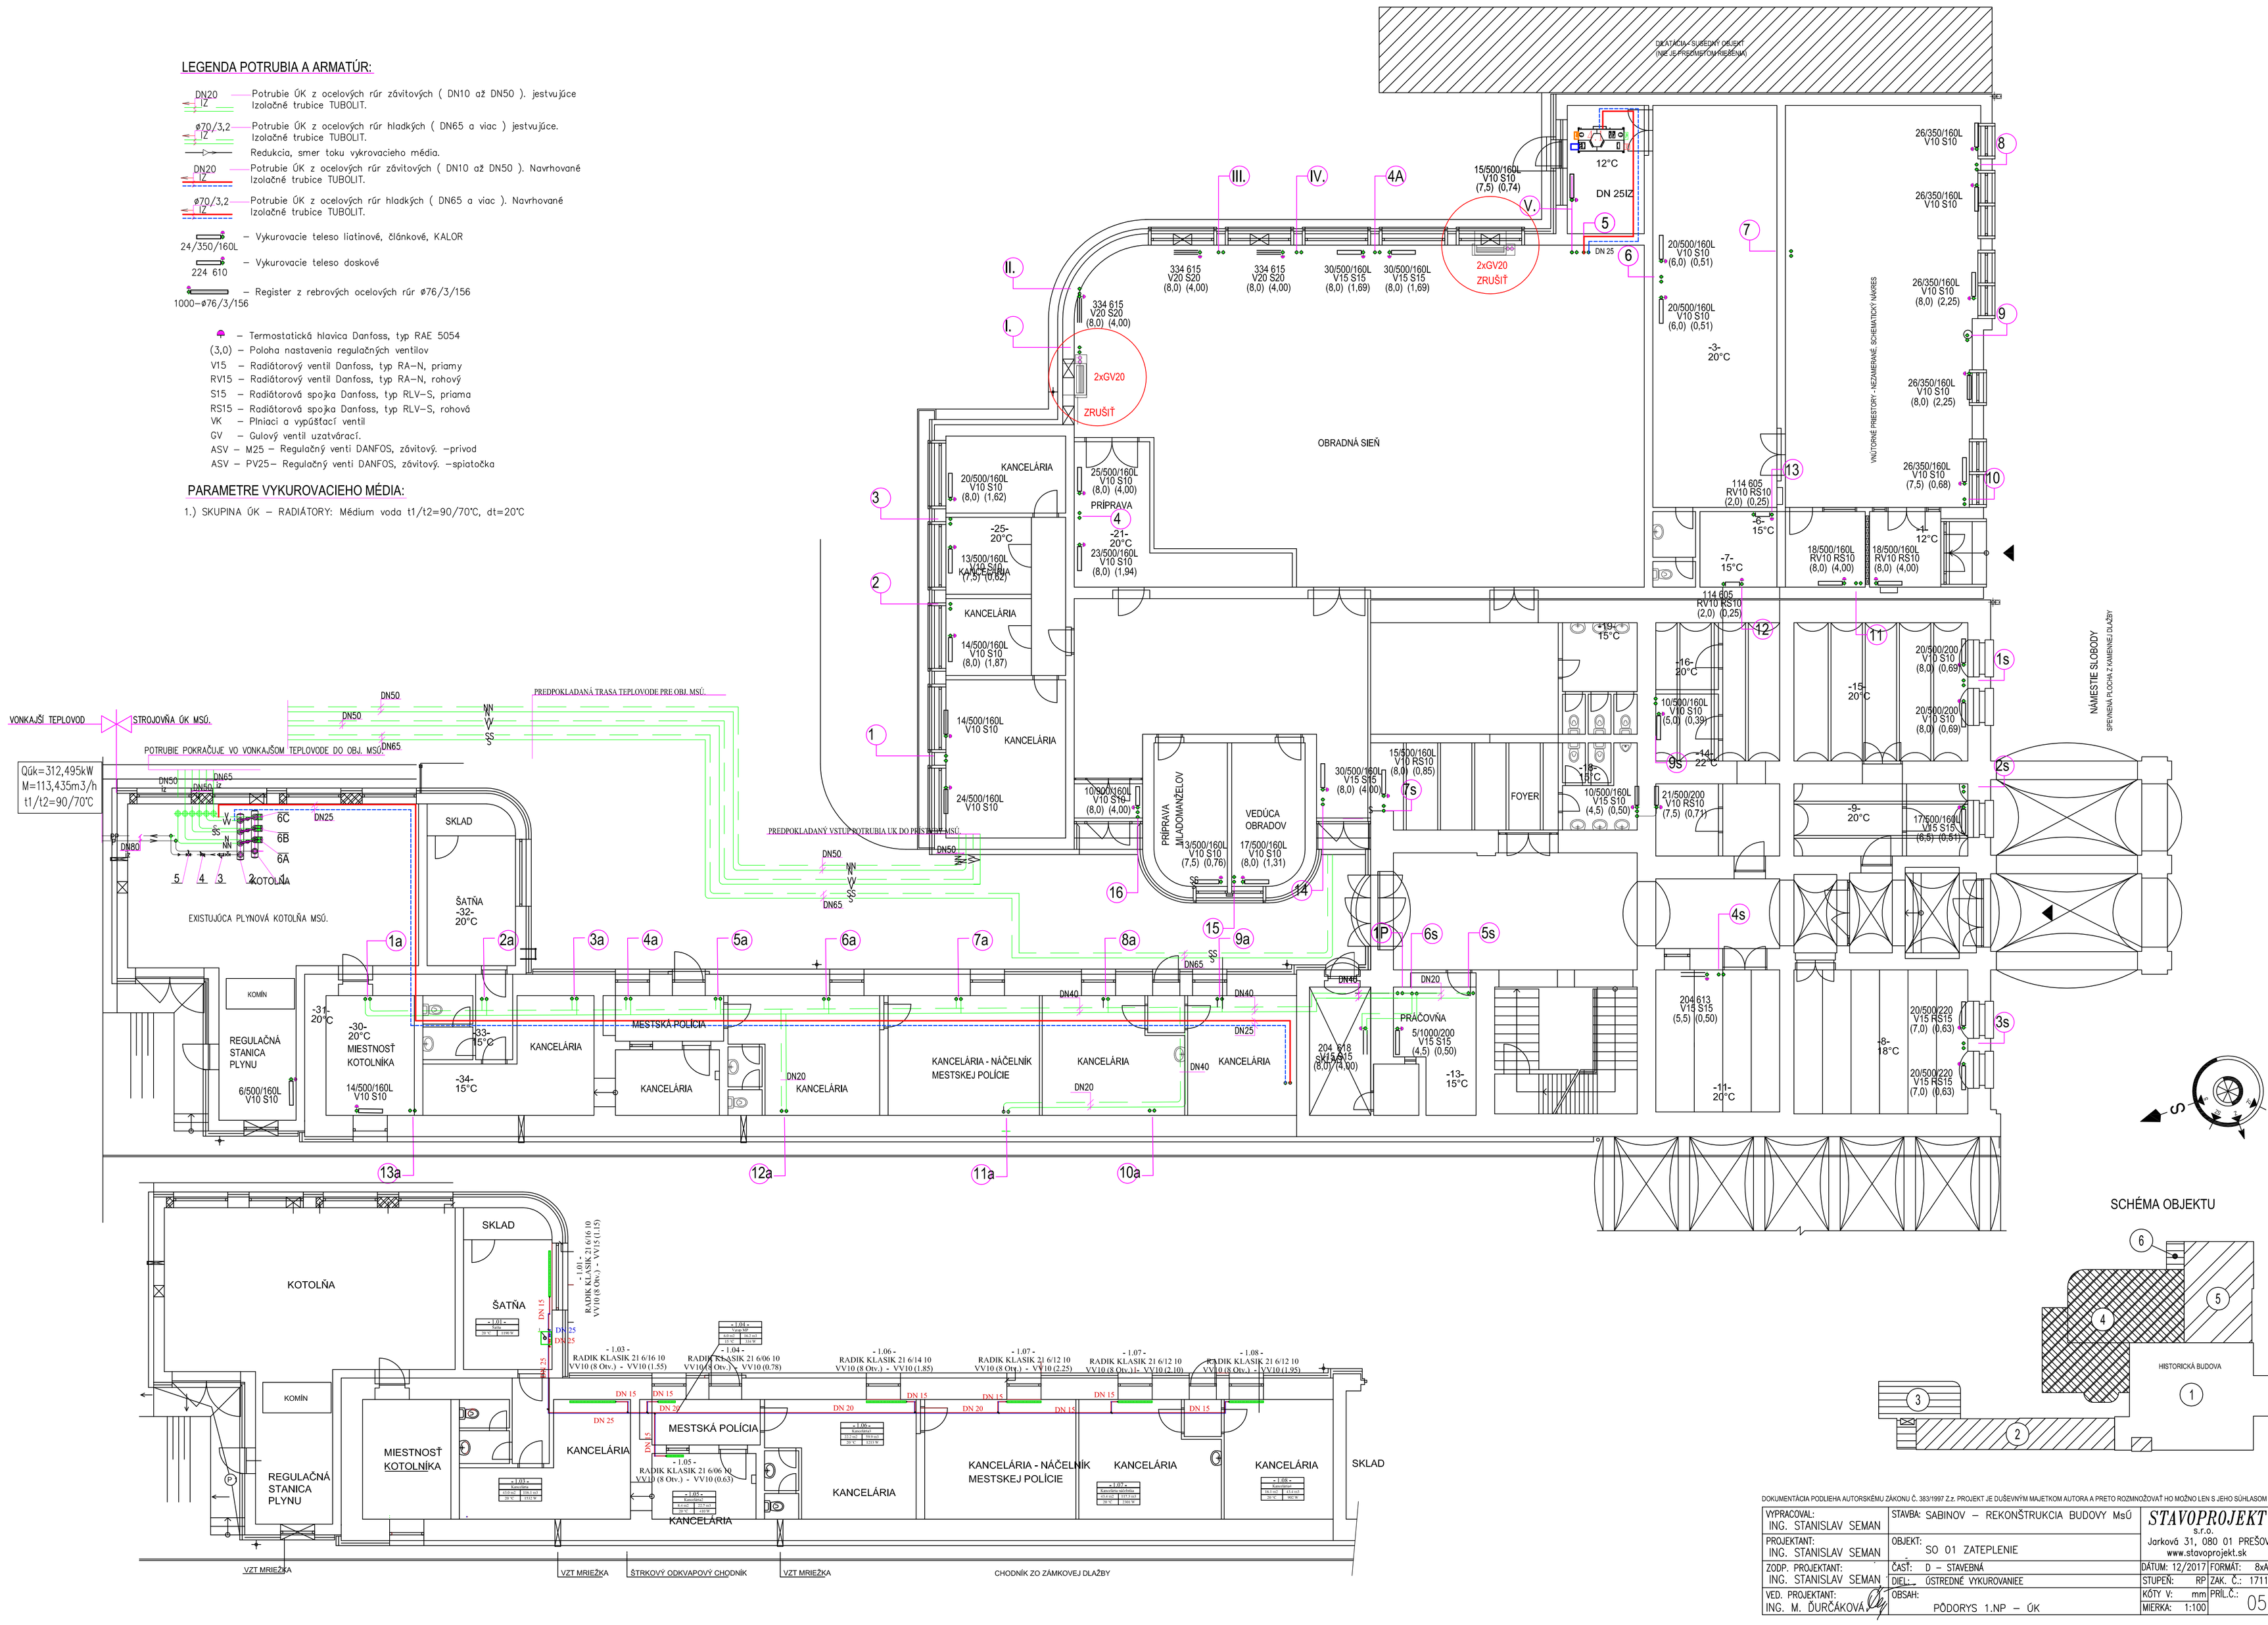

SCHÉMA OBJEKTU

DOKUMENTÁCIA PODLIEHA AUTORSKÉMU ZÁKONU Č. 383/1997 Z.z. PROJEKT JE DUŠEVNÝM MAJETKOM AUTORA A PRETO ROZMNOŽOVAŤ HO MOŽNO LEN S JEHO SÚHLASOM

VYPRACOVAL: ING. STANISLAV SEMAN	STAVBA: SABINOV – REKONŠTRUKCIA BUDOVY MsÚ	*STAVOPROJEKT* s.r.o. Jarková 31, 080 01 PREŠOV www.stavoprojekt.sk
PROJEKTANT: ING. STANISLAV SEMAN	OBJEKT: SO 01 ZATEPLENIE	
ZODP. PROJEKTANT: ING. STANISLAV SEMAN	ČASŤ: D – STAVEBNÁ	DÁTUM: 12/2017 FORMÁT: 8xA4
	DIEL: ÚSTREDNÉ VYKUROVANIEE	STUPEŇ: RP ZAK. Č.: 17117
VED. PROJEKTANT: ING. M. ĎURČÁKOVÁ	OBSAH: PÔDORYS 1.NP – ÚK	KÓTY V: mm PRÍL.Č.: 05
		MIERKA: 1:100