




POHLAD 1C

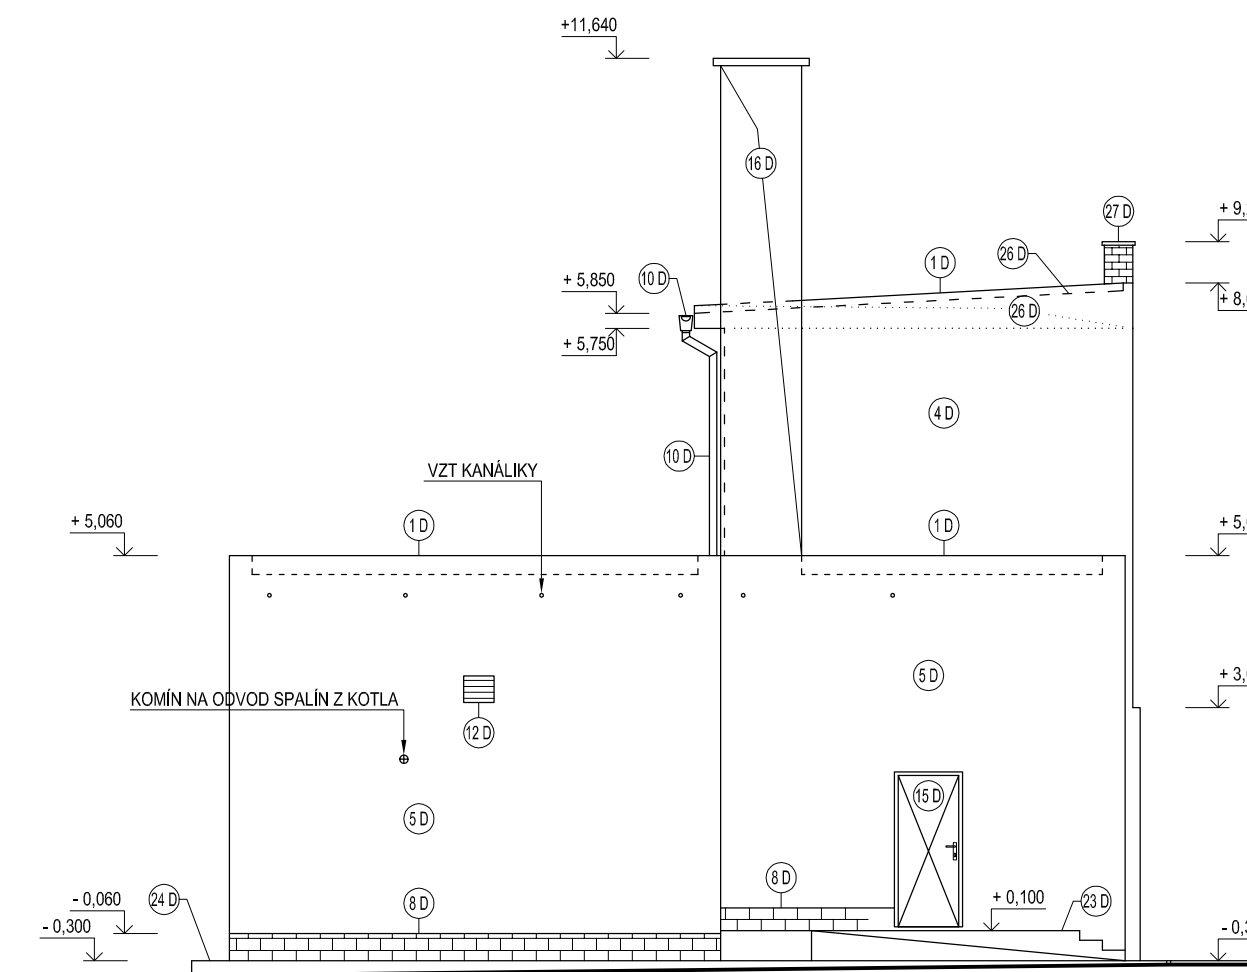

POHLAD 1B

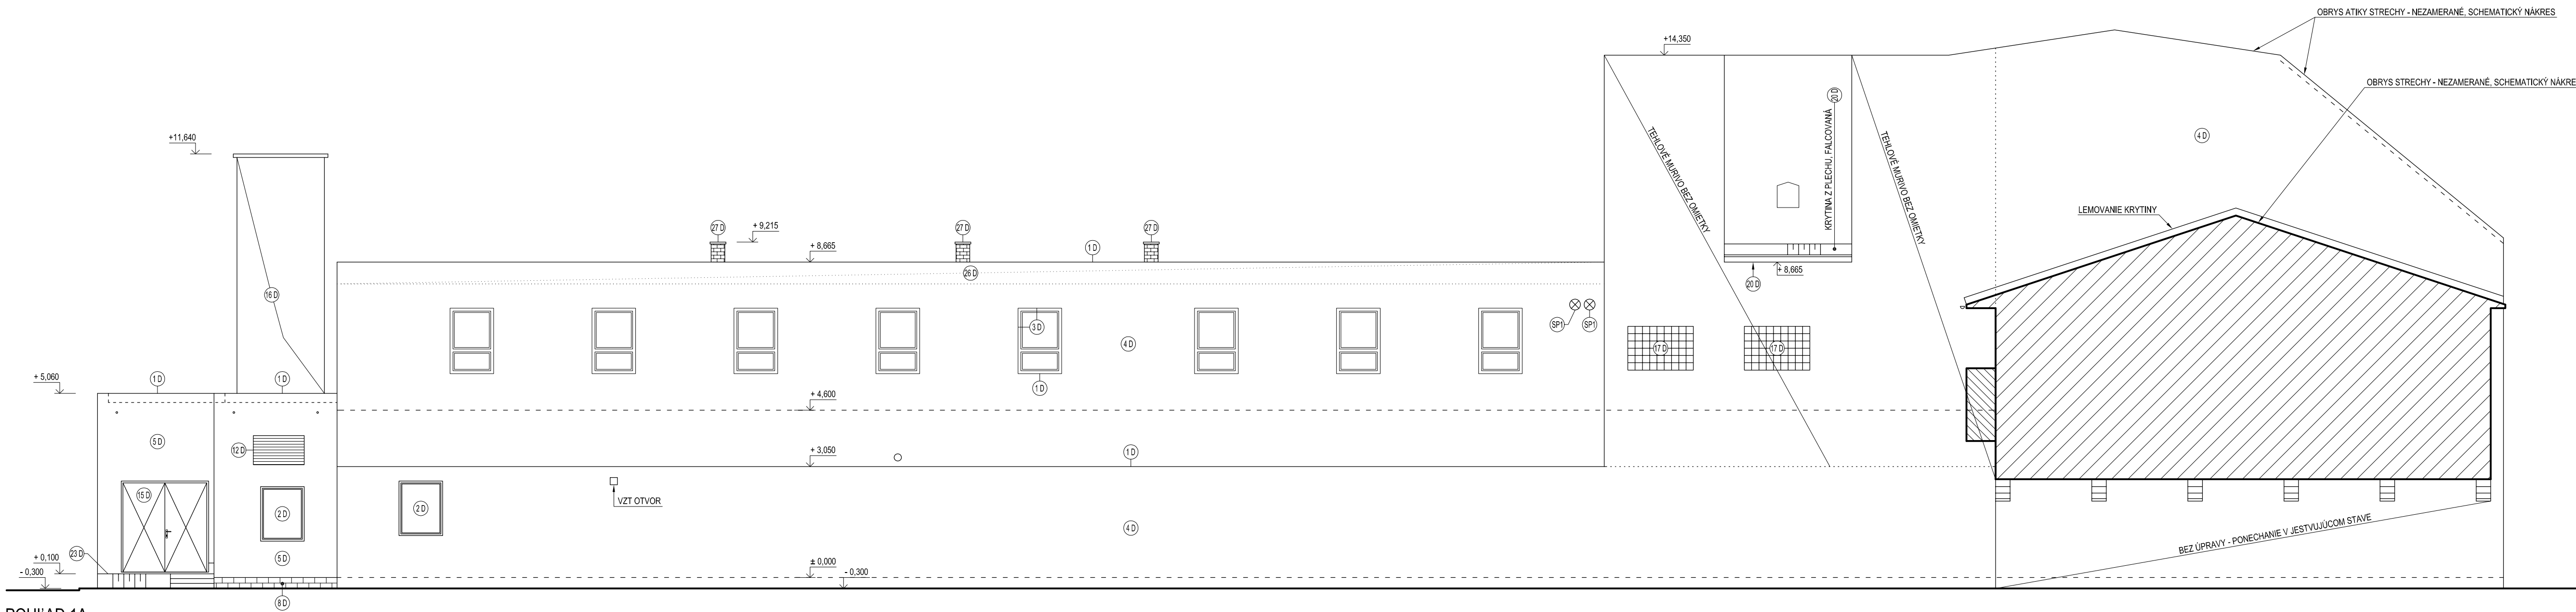


POHLAD 1A

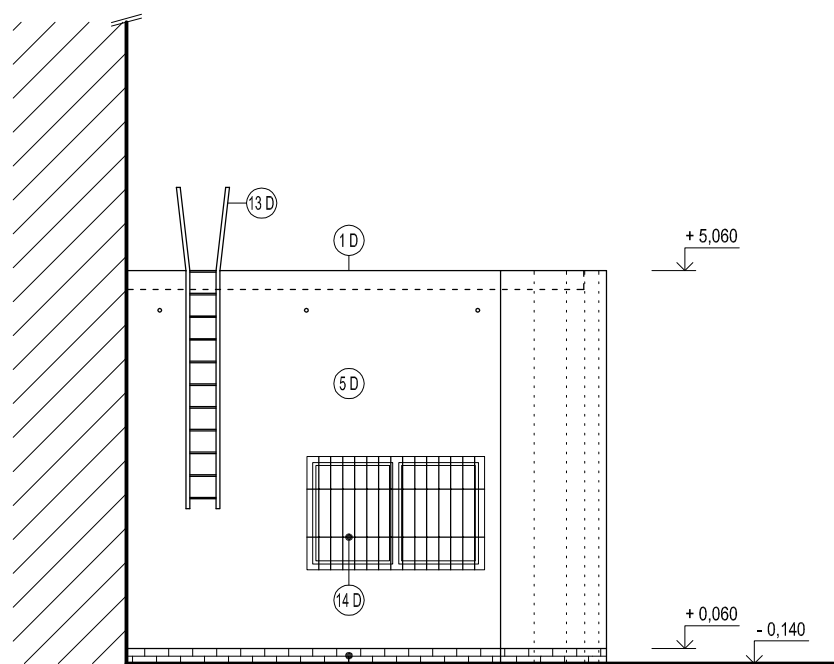

POHLAD 1D

SCHEMA ROVIN POHLADOV

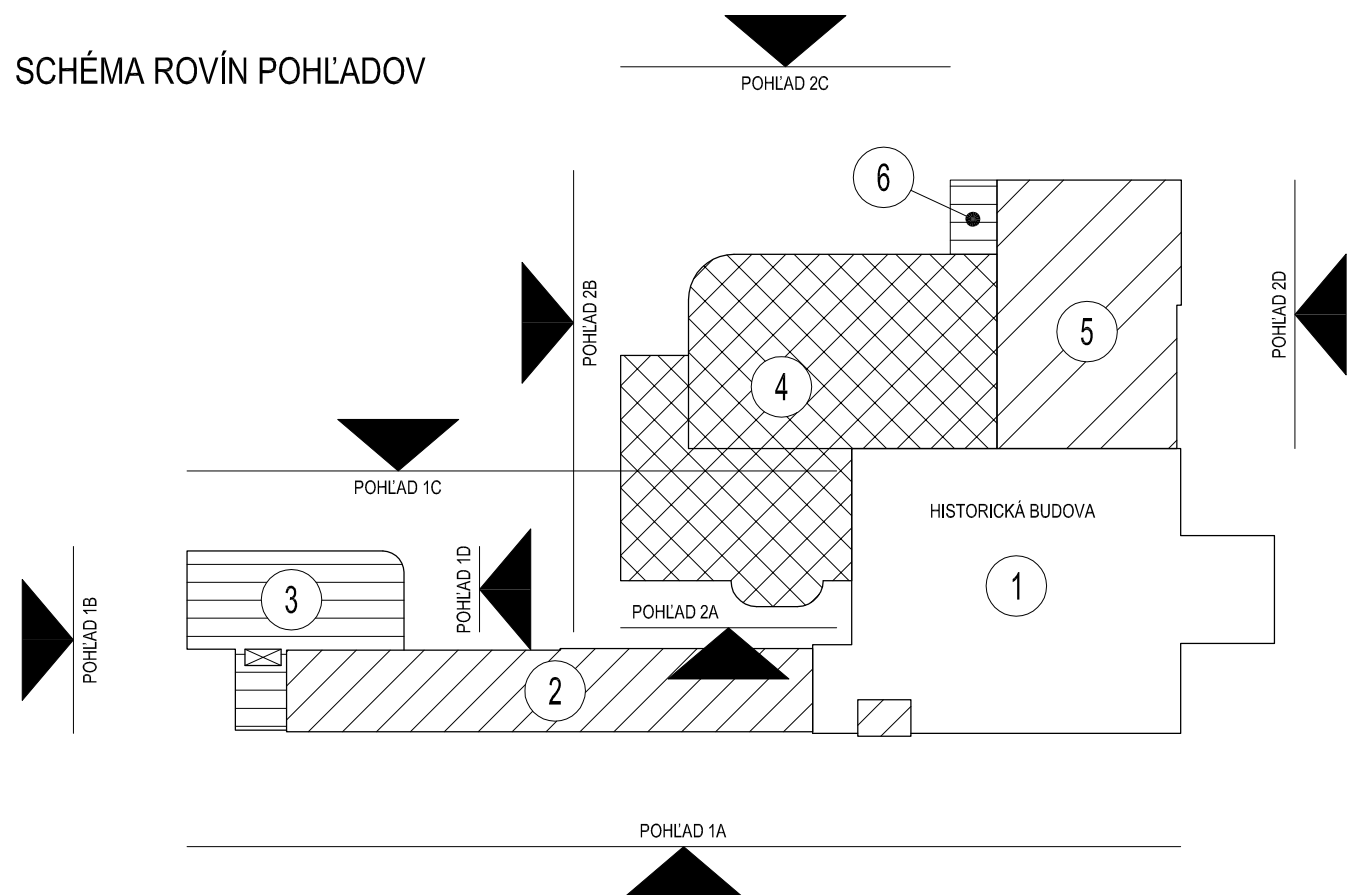

POZNÁMKY

► BÚRACIE PRÁCE - VID. VÝKRES Č. 6

DOKUMENTÁCIA PODLEHA AUTORSKÉMU ZÁKONU Č. 383/1997 Z.z. PROJEKT JE DUŠEVNÝM MAJETKOM AUTORA A PRETO ROZMNOŽOVAŤ HO MOŽNO LEN S JEHO SÚHLASOM			
VYPRACOVAL: ING. P. MALINÁK	STAVBA: SABINOV – REKONŠTRUKCIA BUDOVY MsÚ	STAVOPROJEKT s.r.o. Jarkovú 31, 080 01 PREŠOV www.stavoprojekt.sk	
PROJEKTANT: ING. P. MALINÁK	OBJEKT: SO 01 ZATEPLENIE		
ZODP. PROJEKTANT: ING. M. ĐURČÁKOVÁ	ČASŤ: D – STAVEBNÁ	DAŤUM: 12/2017	FORMÁT: 8x4
VED. PROJEKTANT: ING. M. ĐURČÁKOVÁ	DIELO: ARCHITEKTONICKO – STAVEBNÉ RIEŠENIE	STUPEN: RP	ZAK. Č.: 17117
OBSAH: POHLADY Č.2–JESTVUJÚCI STAV+BÚRACIE PRÁCE		KÓTY V: mm	PRÍL.Č.: 08
		MIERKA: 1:100	