


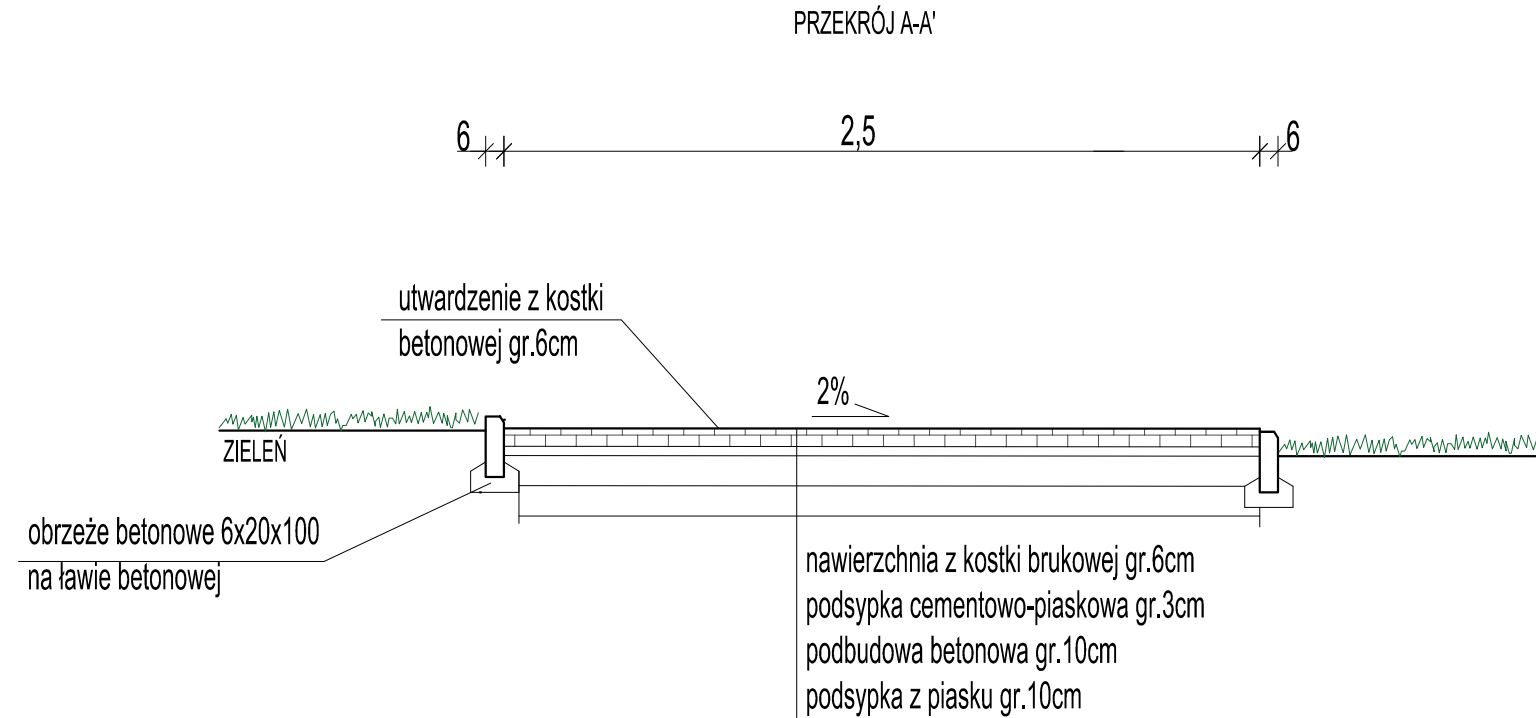


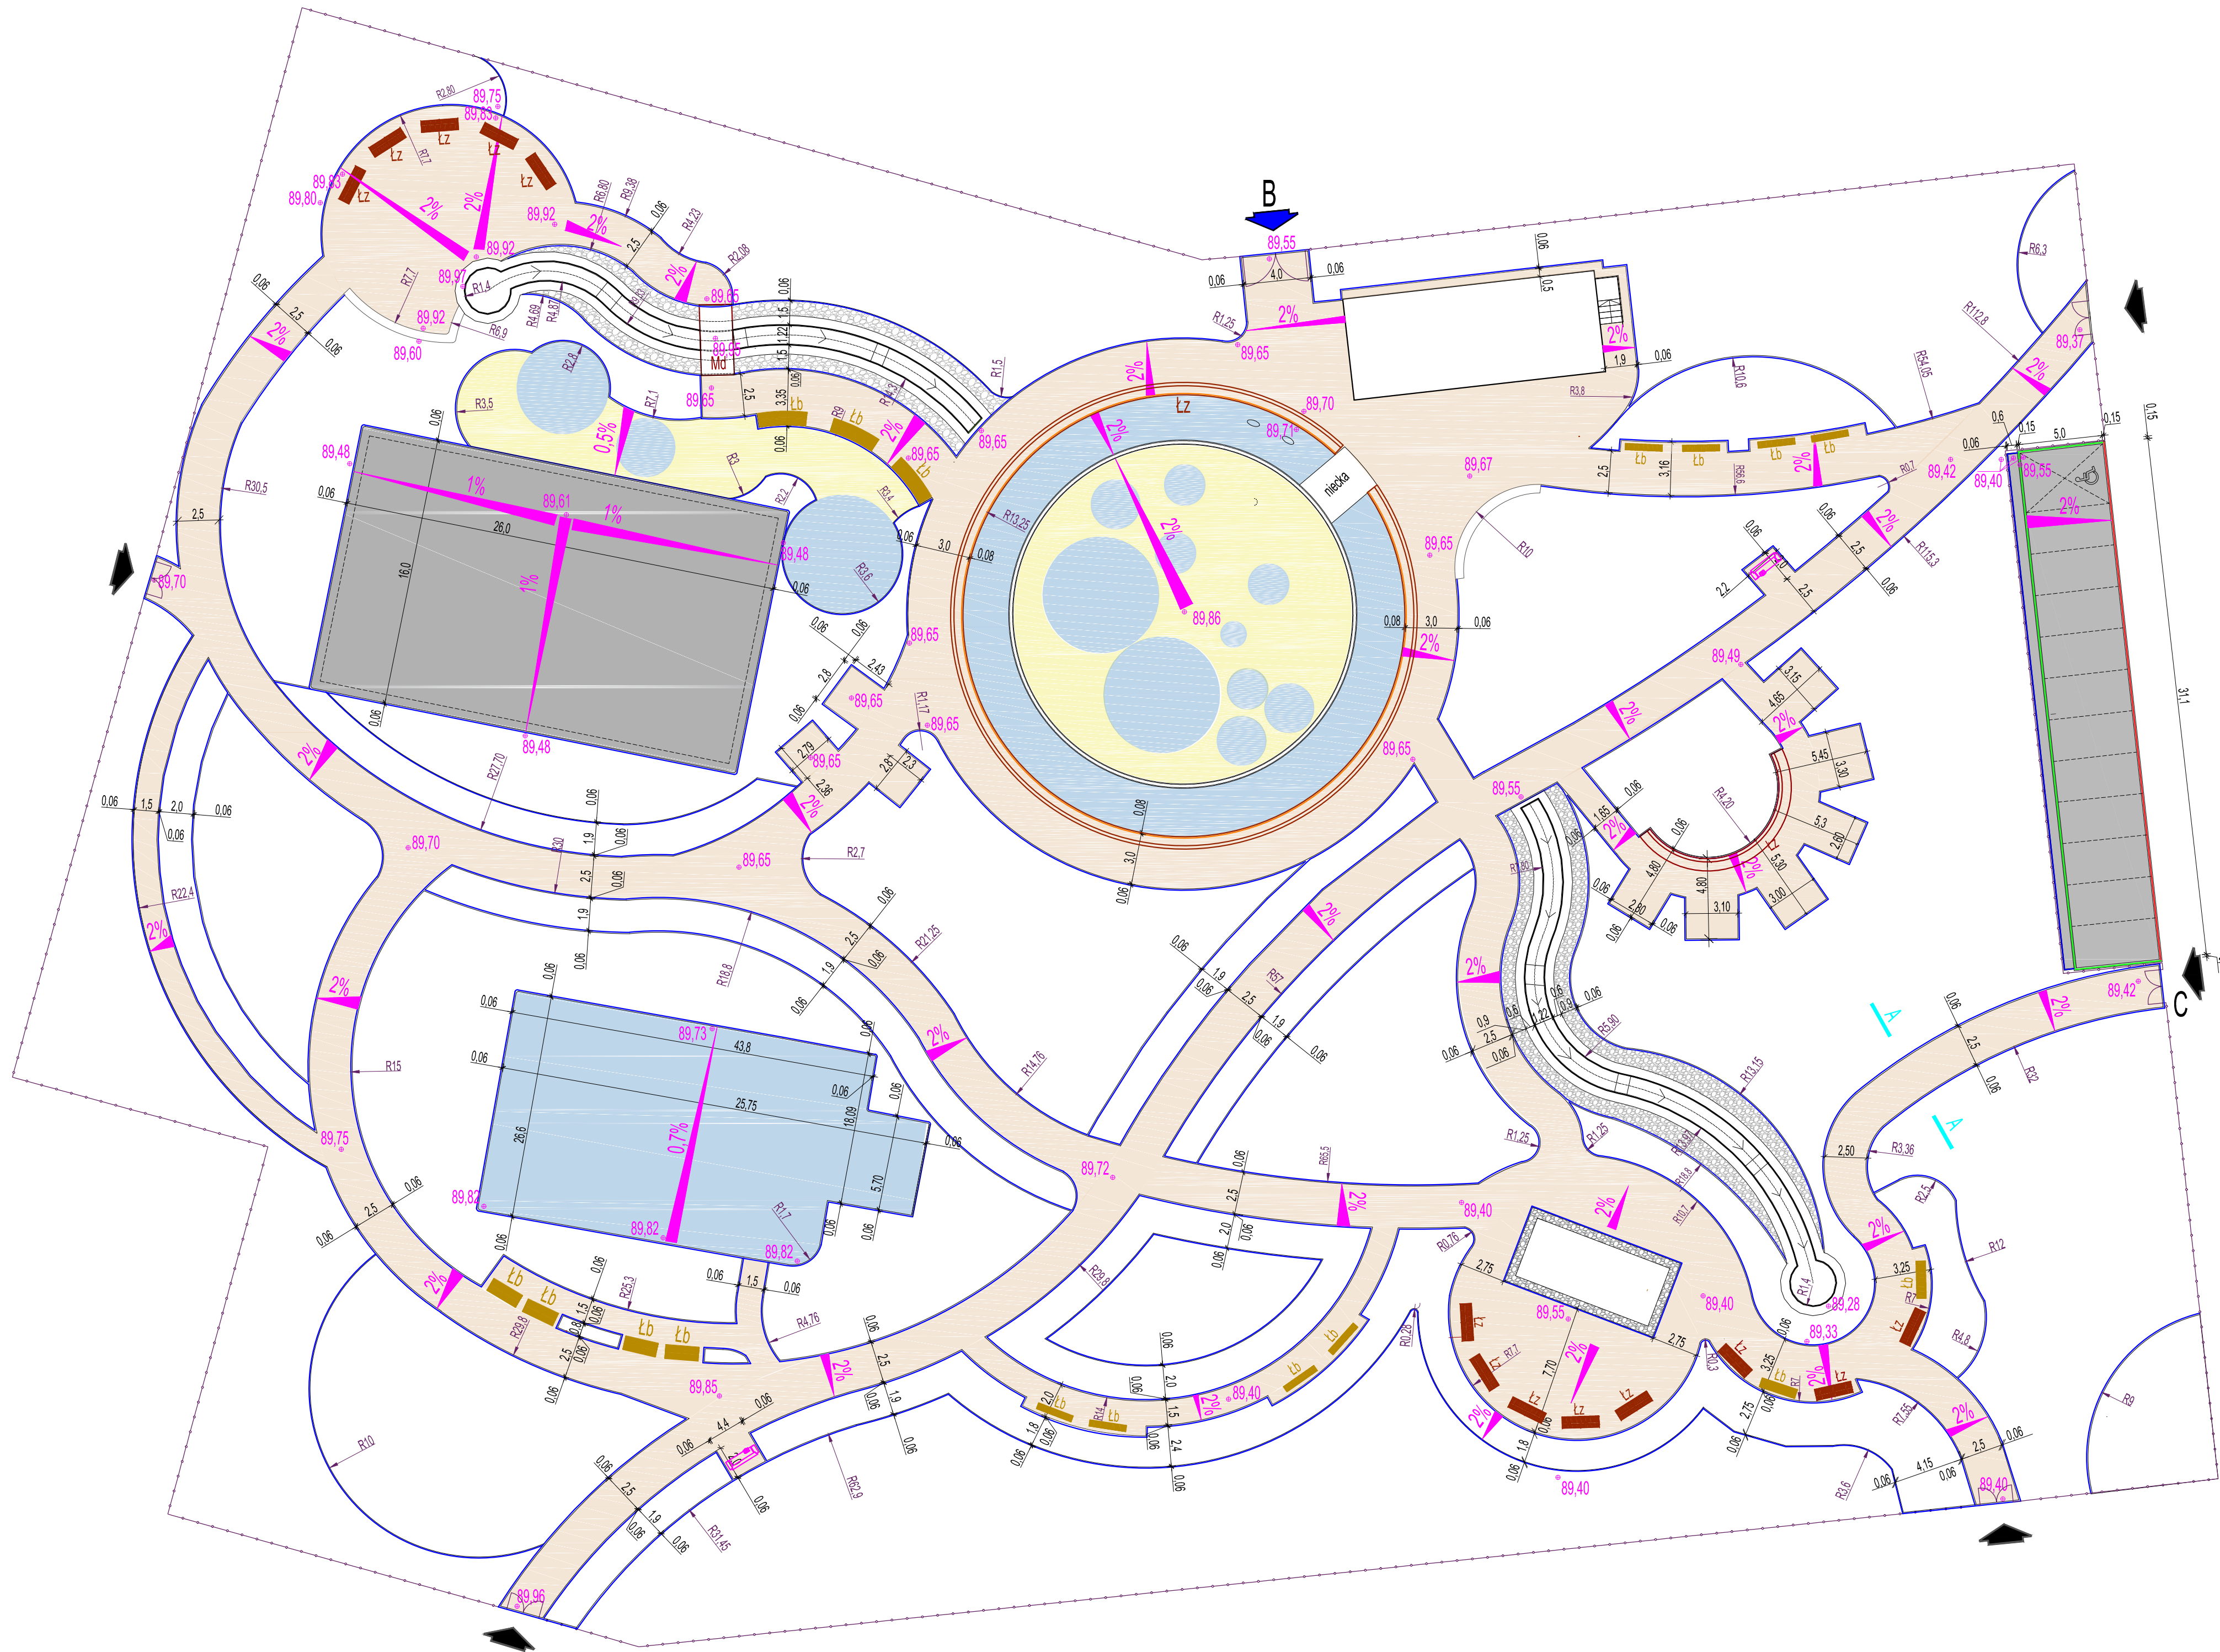


OBRZEŻE BETONOWE 6cm

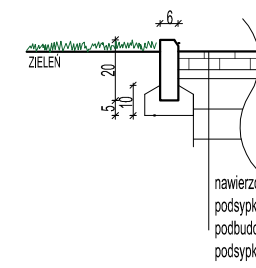

KRAWĘŻNIK BETONOWY WTOPIONY

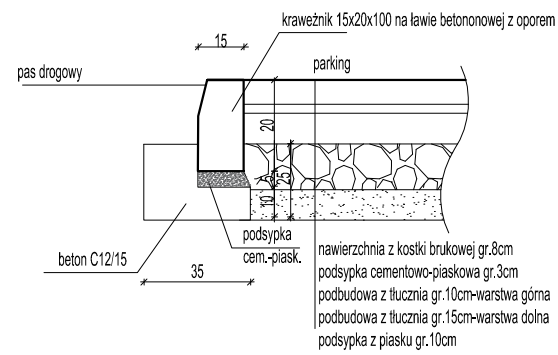

KRAWĘŻNIK BETONOWY WYSTĄJĄCY

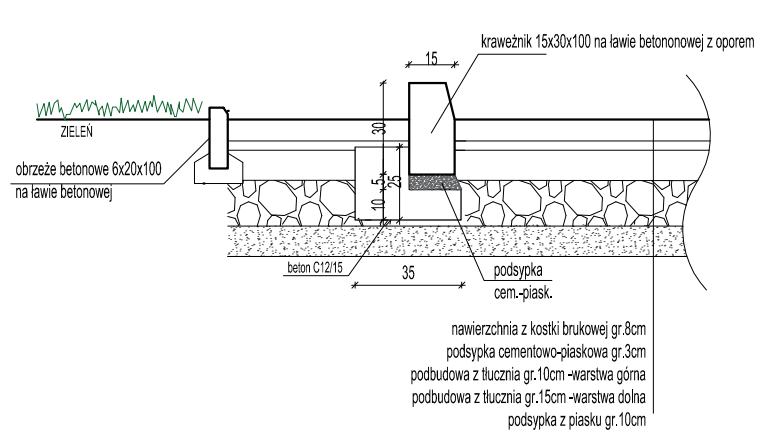

LEGENDA

- ścieżka parkowa z kostki brukowej betonowej bezfazowej 6cm(kolor) na podbudowie betonowej i warstwie odsączającej z piasku
- nawierzchnia z kostki brukowej betonowej bezfazowej 6cm(szara) na podbudowie betonowej i warstwie odsączającej z piasku
- stanowiska postojowe z kostki brukowej betonowej bezfazowej 6cm(szara) na podbudowie z kruszywa kamiennego i warstwie odsączającej z piasku
- * stanowisko dla osoby niepełnosprawnej należy oznaczyć zgodnie z przepisami
- nawierzchnia poliuretanowa
- krawężnik betonowy wystający 15x30x100, szary na ławie betonowej z oporem
- krawężnik betonowy wtopiony 15x20x100, szary na ławie betonowej z oporem
- obrzeże betonowe 6x20x100, szare na ławie betonowej
- obrzeże betonowe 6x30x100, szare na ławie betonowej

UWAGI

Wszystkie prawa zastrzeżone. Łącznie z prawem reprodukcji lub udostępniania osobom trzecim tego rysunku lub jego części bez wyraźnego upoważnienia firmy P.P.B. "SZNOC" (Dz. U. 1994r. Nr 24, poz. 63, art. 115-116)

Przedsiębiorstwo Projektowo Budowlane "SZNOC" ul. Bukowa 4 66-500 Sobótka	Temat:	TEREN REKREACYJNO-PARKOWY W MIEJSCOWOŚCI GRANICE GMINA TERESIN	
	Inwestor:	GMINA TERESIN 96-515 Teresin, ul. Zielona 20	
	Autor opracowania:	inż. Piotr Ciechowski	
	Projektant:	mgr inż. Marek Krawczyk upraw. MAZ.0079/POOK/10	
	Projektant sprawdzający:	mgr inż. Janusz Szczepaniak upraw. bud. Nr 701875K-06	
	Lokalizacja:	Granice, gm. Teresin, dz. nr ewid. 224/2 obręb ewid. 0005 Granice jedn. ew. 142808_2 Teresin	Nr rys. U-01
	Nazwa rysunku:	UTWARDZENIA	
Data i kw. 2021r:		Format: 420x800	SKALA 1:250
		Nr str.	