


TABUĽKA PRVKOV INTERIÉRU

ZNAČ.	NÁZ. VÝROBKU	POPIS	KS/m/m2
SS4	BEZRÁMOVÁ SKLENENÁ STENA S OTVÁR. DVERAMI	MATOVANÉ SKLO	1
SS5	BEZRÁMOVÁ SKLENENÁ POSUVNÁ STENA	MATOVANÉ SKLO	1
ST2	DREVENÝ STÓL	INNO - LAB 720, 1800X900 mm, BIELA FARBA	3
SC2	STOLIČKA	INNO - LAB WW, ČALÚNENÁ, BIELA, ALT. JULIE B1, DREVENÁ	14
OK1	ORGANIZÉR KÁBLOV	FARBA BIELA	3
NS6	NÁBYTKOVÁ SKRIŇA	1320X425 mm	1
NS7	NÁBYTKOVÁ SKRIŇA	2680X850 mm	1
NS8	NÁBYTKOVÁ SKRIŇA	2152X425 mm	1
SCH	DREVENÉ SCHODÍKY	OŠETRIŤ OLEJOM (ODTIEŇ PODĽA EXIST. DVERÍ)	3
KA3	KARTOTÉKY A SKRINE	ODSTRÁNIŤ	13
DP1	DREVENÉ DELIACE PRIEČKY - VÝPLŇ LEXAN	ODSTRÁNIŤ	18,3 m

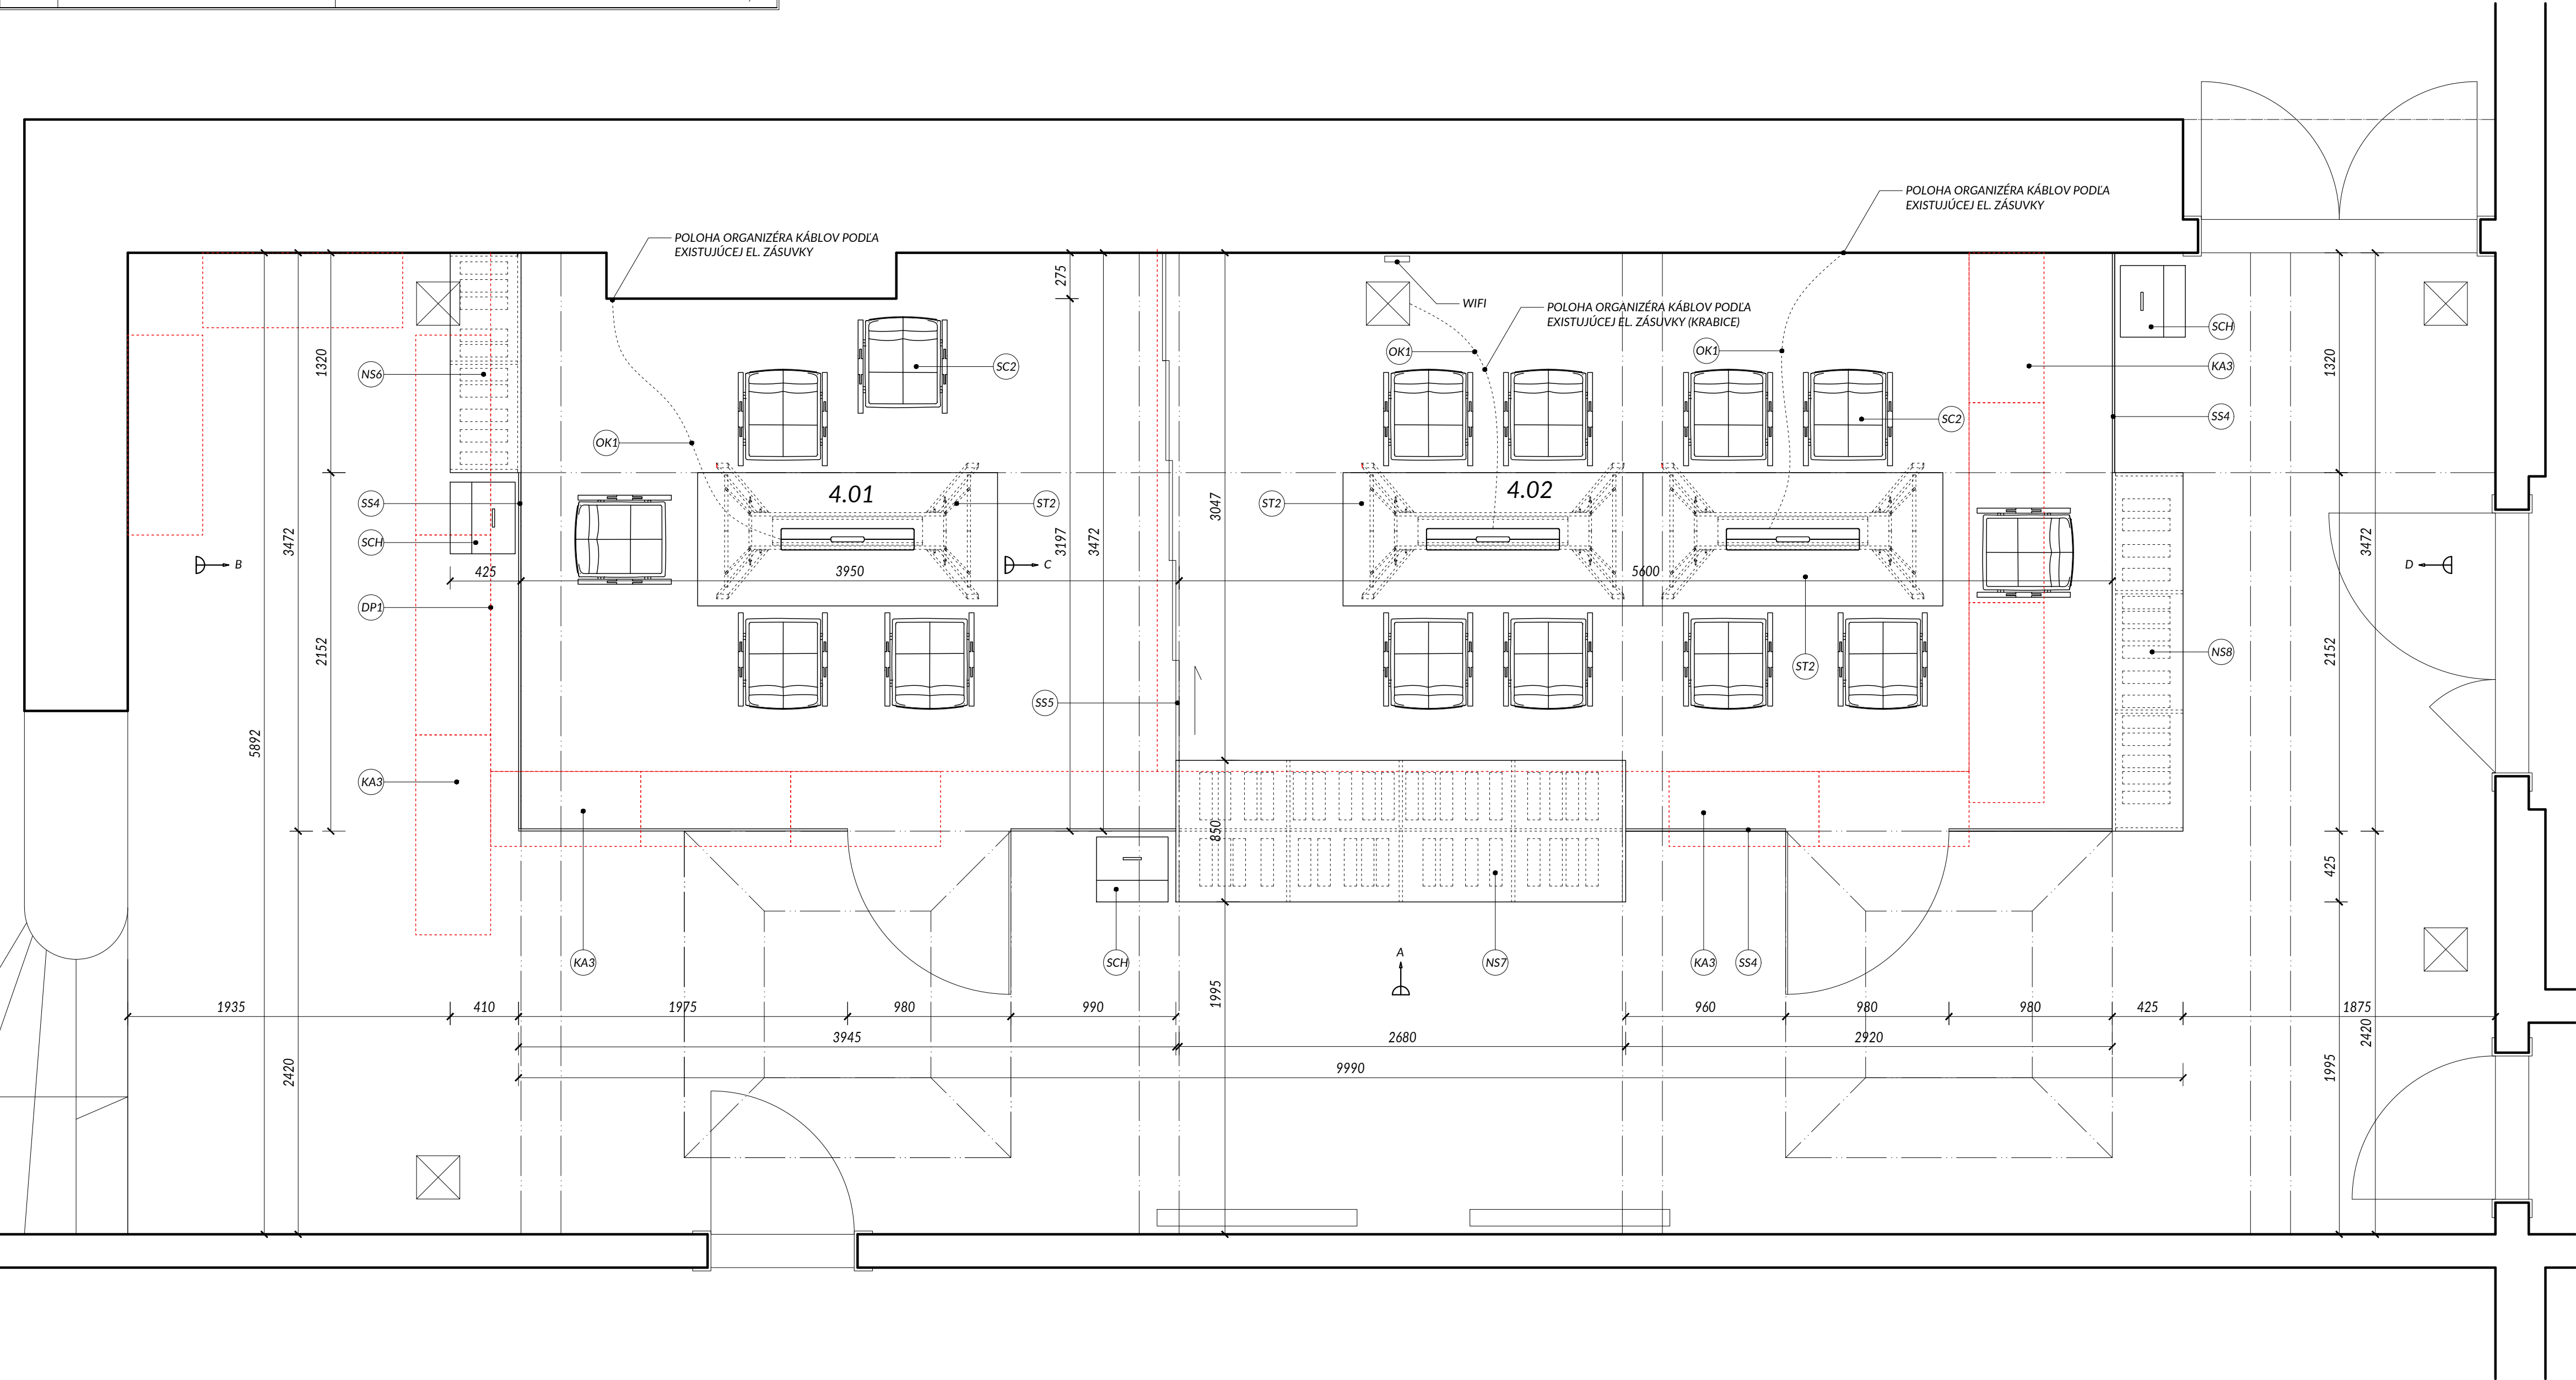

POVRCH/MATERIÁL

BEZRÁMOVÁ SKLENENÁ STENA S OTVÁRAVÝMI DVERAMI SS2, BEZRÁMOVÁ SKLENENÁ POSUVNÁ STENA SS3 (VIÐ ATYPICKÉ PRVKY)
MATOVANÉ SKLO
ÚCHYTY - MADLO - RAL PODĽA FARBY KOBERCA , POSUVNÁ STENA FRÉZOVANÝ ÚCHYT
HORNÝ PROFIL S KRYTKOU - RAL 9003 (PRISŮSOBIŤ ODTIEŇU STROPU)
DOLNÝ PROFIL S KRYTKOU - RAL PODĽA FARBY KOBERCA
STENA JE KOTVENÁ DO PODLAHY, PODĽA INFORMÁCIE SA TAM NENACHÁDZA PODLAHOVÉ VYKUROVANIE.
ĎALEJ JE KONŠTRUKCIA KOTVENÁ DO TRÁMOV A DO NÁBYTKU. KOTVENIE SLUŽÍ NAJMÁ PROTI VÝKVVU STENY.
PRE REALIZÁCIÍ JE NUTNÉ KOTVENIE STENY SKONZULTOVAŤ S REALIZAČNOU FIRMOU!!!!

NÁBYTKOVÁ SKRIŇA NS5, NS6, NS7 (VIÐ ATYPICKÉ PRVKY)
LAŤOVKA, PRÍP. PREGLEJKA OŠETRENÁ TVRDÝM VOSK. OLEJOM NAPR. OSMO (PRESNÝ ODTIEŇ URČIŤ PODĽA EXIST. DVERÍ)
V PRÍPADE NUTNOSTI JE MOŽNÉ POLICE ZASKLIŤ.

POZNÁMKY

PRIESTOR NOVEJ ZASADAČKY JE NUTNÉ VYPRAŤAŤ (KATOTÉKOVÉ SKRINE , SKRINE, DREVENÉ MONTOVANÉ DELIACE PRIEČKY)!!!
DEFINITÍVNY VÝBER JEDNOTLIVÝCH TYPOV MATERIÁLOV A POVRCHOV BUDE URČENÝ NA ZÁKLADE VZORIEK OD DOĎAVATEĽA
PRED ZAHÁJENÍM VÝROBY PREVERIŤ SKUTOČNÉ ROZMERY VŠETKÝCH KONŠTRUKCIÍ NA STAVBE.
PRED ZAHÁJENÍM VÝROBY PREVERIŤ ROZMERY VŠETKÝCH NAVRHOVANÝCH KONŠTRUKCIÍ SÚVISIACICH S DOĎÁVKOU
TECHNOLOGICKÝCH ZARIADENÍ V ZMYSLE ZÁVEREČNÉHO VÝBERU INVESTORA A PODĽA SKUTOČNÝCH ROZMEROV A
PREVÁDZKOVÝCH POŽIADAVIEK TÝCHTO ZARIADENÍ.

OBJEDNÁVATEĽ

Banskobystrický samosprávny kraj, Nám. SNP 23, 974 01 Banská Bystrica

PROJEKTANT

Y100 ATELIÉR, s.r.o.

AUTOR PROJEKTU

ING. ARCH. JANA ŠTOFAN STYKOVÁ

PODBRÁNIE, ČAKÁREŇ, RECEPCIA (1NP)
SKLADOVÉ PRIESTORY U PREDSEDU BBSK (2NP)
ZASADAČKA (3NP)
ZASADAČKY 1,2 (4NP)

NÁZOV AKCIE

PRIESTORY RECEPCIE, ZASADAČKY A SKLADOVÝ PRIESTOR
NA ÚRADE BANSKOBYSŤRICKÉHO SAMOSPRÁVNEHO KRAJA

STUPEŇ PROJEKTOVEJ DOKUMENTÁCIE

PROJEKT INTERIÉRU

ČASŤ

INTERIÉR

HLAVNÝ INŽINIER PROJEKTU ING.ARCH. J. ŠTOFAN STYKOVÁ PODPIS	<div><div></div><div>Y100 ateliér</div></div>	DÁTUM APRÍL 2021 MERÍTKO 1:25 OBJEKT
ZODP.PROJEKTANT ING.ARCH. J. ŠTOFAN STYKOVÁ		POČET FORMÁTOV 8 A4
VYPRACOVAL ING.ARCH. J. ŠTOFAN STYKOVÁ	PEČIATKA	RZS3INPD001800 ZÁKAZKA STP, PROF. OBSAH ČÍSLO VYKRESU REVIZIA NÁZOV VYKRESU PÔDORYS - MIESTNOSŤ 4.01, 4.02
ING. P. ŠTOFAN		