


TABUĽKA PRVKOV INTERIÉRU

ZNAČ.	NÁZ. VÝROBKU	POPIS	KS/m/m2
W1	STENY	VYSRAVIT'/PENEROVAŤ/VYMALOVAŤ - F. BIELA	315,2 m2

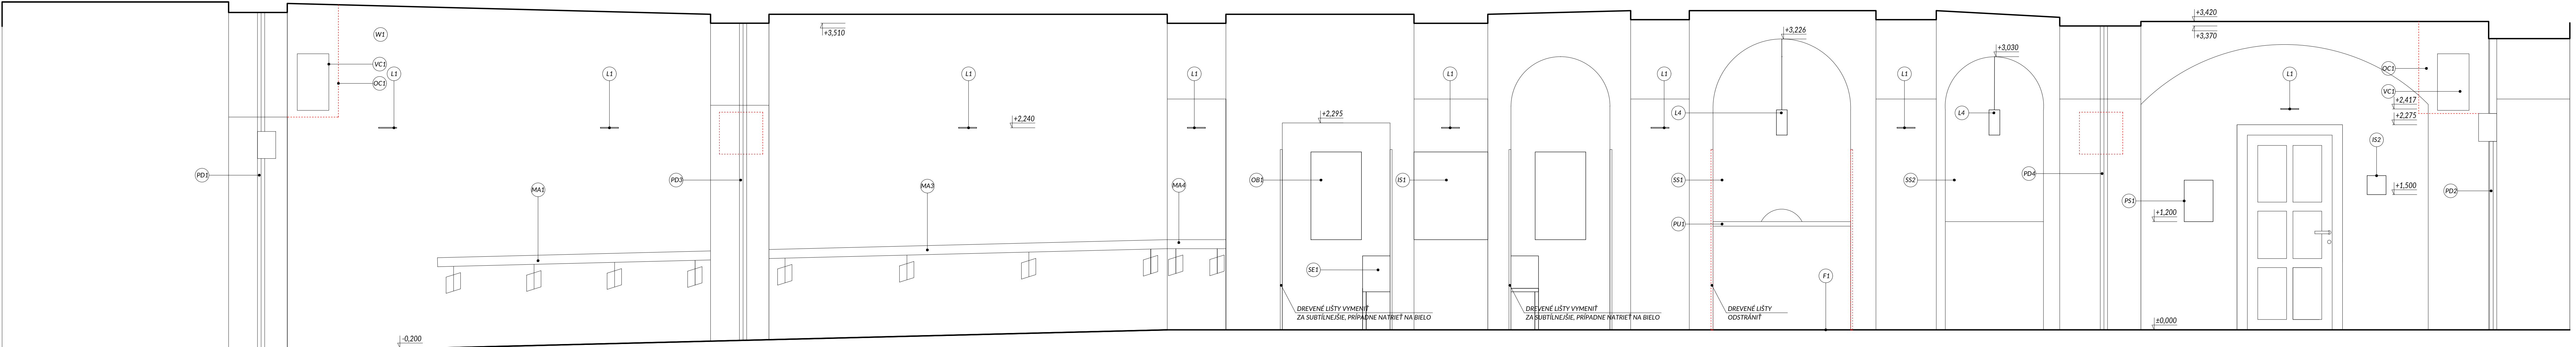

STENA "A"

POZNÁMKY

- ELEKTROINŠTALAČNÉ KRABICE - POTREBNÉ ZISTIŤ SKUTOVÝ STAV, NEPOTREBNÉ KRABICE ZASLEPIŤ, OSTATNÉ VYSRAVIT'.
- REVÍZIA VŠETKÝCH KRYCÍCH LIŠŤ NA ELEKTROINŠTALÁCIE, POŠKODENÉ/ZNEČISTENÉ VYMENIŤ ZA NOVÉ.
- DEFINITÍVNY VÝBER JEDNOTLIVÝCH TYPOV MATERIÁLOV A POVRCHOV BUDE URČENÝ NA ZÁKLADE VZORIEK OD DODÁVATEĽA.
- PRED ZAHÁJENÍM VÝROBY PREVERIŤ SKUTOČNÉ ROZMERY VŠETKÝCH KONŠTRUKCIÍ NA STAVBE.
- PRED ZAHÁJENÍM VÝROBY PREVERIŤ ROZMERY VŠETKÝCH NAVRHOVANÝCH KONŠTRUKCIÍ SÚVISIACICH S DODÁVKOU.
- TECHNOLÓGICKÝCH ZARIADENÍ V ZMYSLE ZÁVEREČNÉHO VÝBERU INVESTORA A PODĽA SKUTOČNÝCH ROZMEROV A.
- PREVÁDZKOVÝCH POŽIADAVIEK TÝCHTO ZARIADENÍ.

OBJEDNÁVATEĽ
Banskobystrický samosprávny kraj, Nám. SNP 23, 974 01 Banská Bystrica

PROJEKTANT
Y100 ATELIÉR, s.r.o.

AUTOR PROJEKTU
ING. ARCH. JANA ŠTOFAN STYKOVÁ

PODBRÁNIE ČAKÁREŇ, RECEPCIA (1NP)
SKLADOVÉ PRIESTORY U PREDSEDU BBSK (2NP)
ZASADAČKA (3NP)
ZASADAČKY 1,2 (4NP)

NÁZOV AKCIE
RECEPCIA, ZASADAČKY A SKLADOVÝ PRIESTOR
NA ÚRADE BANSKOBYSTRICKÉHO SAMOSPRÁVNEHO KRAJA

STUPEŇ PROJEKTOVEJ DOKUMENTÁCIE
PROJEKT INTERIÉRU

ČASŤ
INTERIÉR

HLAVNÝ INŽINIER PROJEKTU ING.ARCH. J. ŠTOFAN STYKOVÁ PODPIS		DÁTUM APRÍL 2021 MERÍTKO 1:25 OBJEKT
ZODP.PROJEKTANT ING.ARCH. J. ŠTOFAN STYKOVÁ		POČET FORMÁTOV 7 A4
VYPRACOVAL ING.ARCH. J. ŠTOFAN STYKOVÁ		
ING. P. ŠTOFAN		

PEČIATKA

ZÁKAZKA	STP.	PROF.	OBSAH	ČÍSLO VYKRESU	REVÍZIA
R	Z	S	3	I	N
P	O	O	0	0	5
0	0	0	0	0	0

NÁZOV VYKRESU
STENY A
- MIESTNOSŤ 1.01, 1.02, 1.03