


TLACIT FAREBNE !!!!

PODORYS - požiadavky na napojenie technických zariadení na rozvod vody a kanalizácie v objekte M 1:75

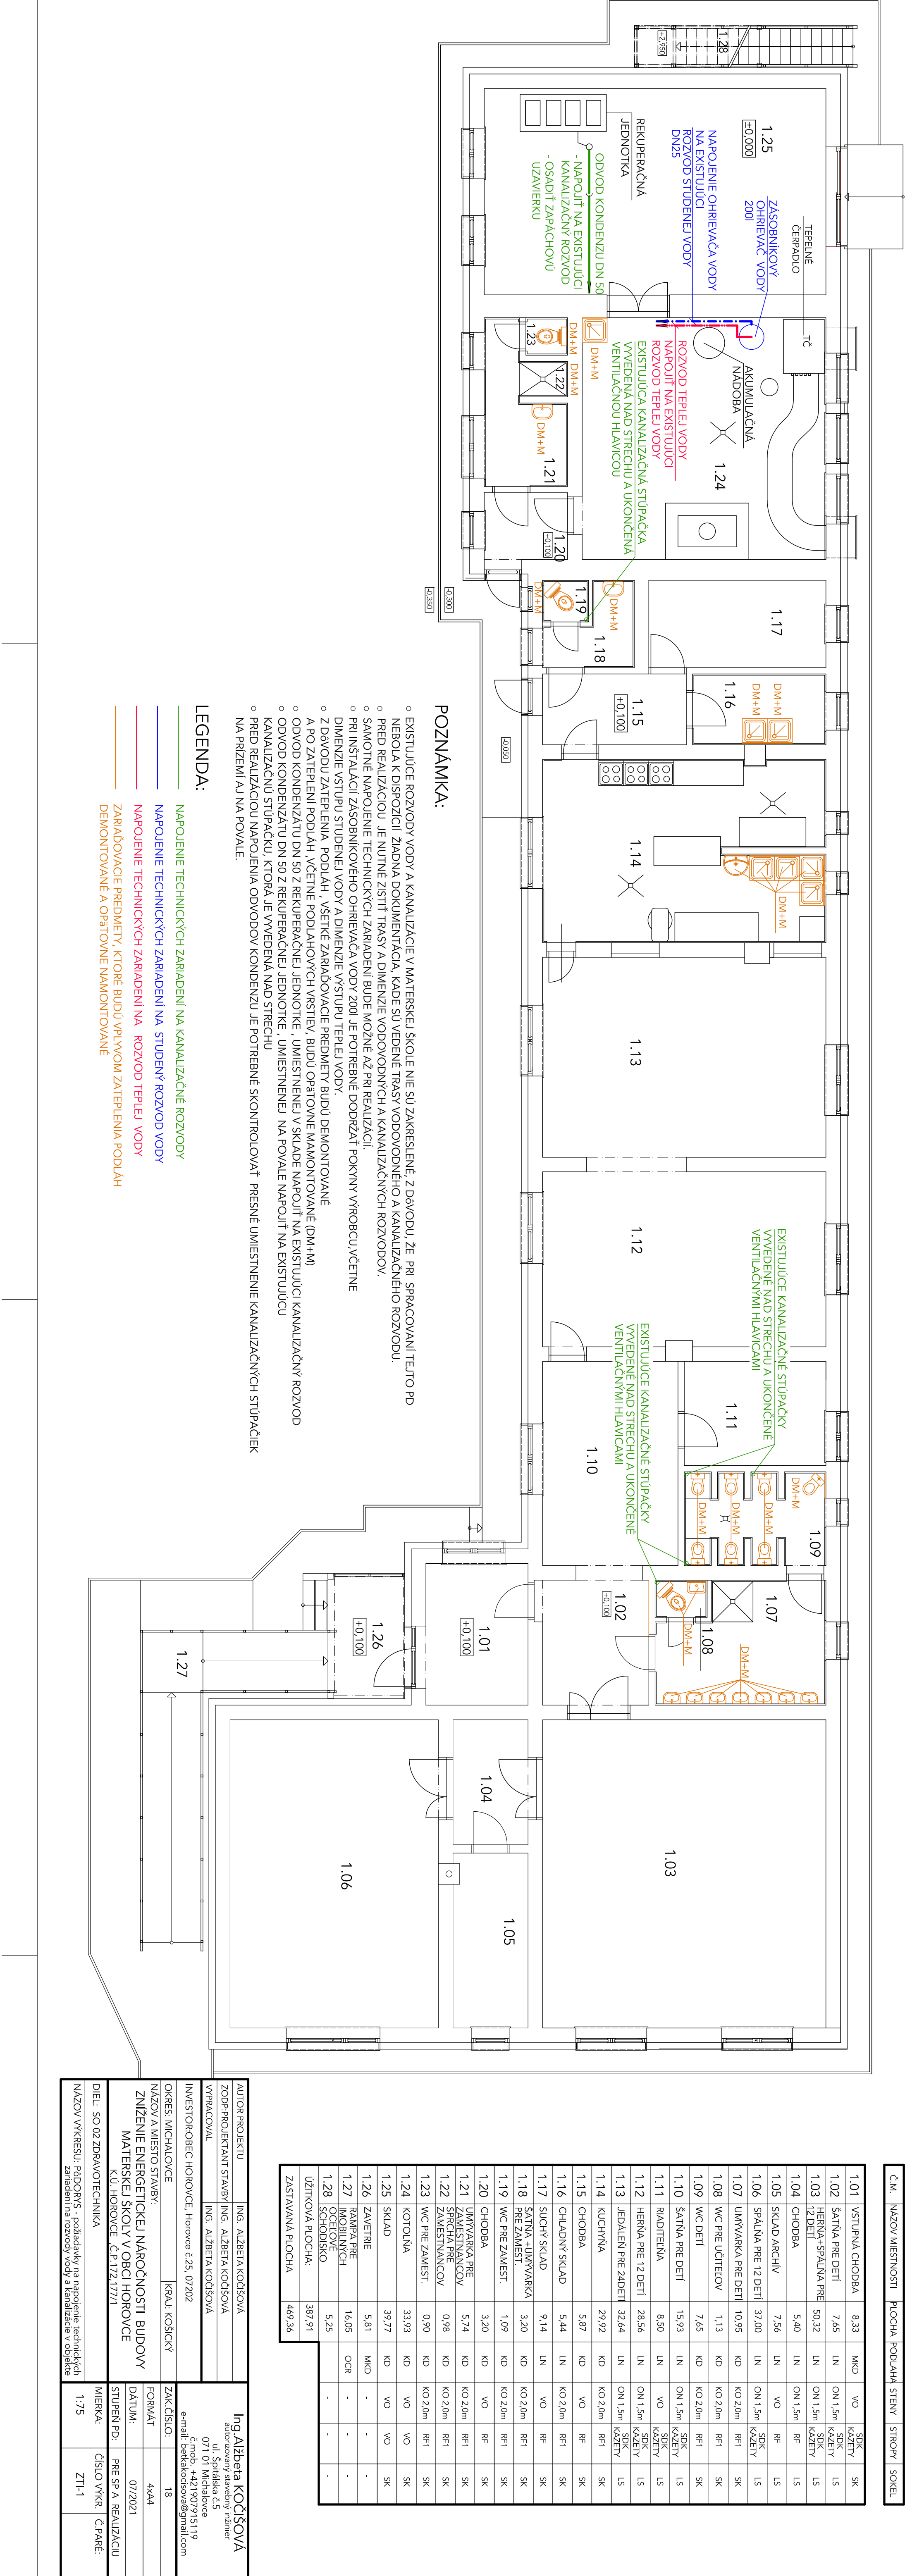

LEGENDA MIESTNOSTÍ:

ČÍSLO	NÁZOV MIESTNOSTI	POVRCH	PODLAŽIA	STIEV	STROPY	SKOK
1.01	VSTUPNÁ CHODBA	8,33	MD	VO	SK	SK
1.02	SÁTNÁ PRE DETI	7,65	LN	ON 1,5m	SK	LS
1.03	HĚRNĀ-SPĀLNĀ PRE	50,32	LN	ON 1,5m	SK	LS
1.04	CHODBA	5,40	LN	ON 1,5m	SK	LS
1.05	SKLAD ARCHIV	7,56	LN	VO	SK	LS
1.06	SPĀLNĀ PRE 12 DETI	37,00	LN	ON 1,5m	SK	LS
1.07	UMÝVĀRĀ PRE DETI	10,95	KD	KO 2,0m	SK	SK
1.08	WC PRE UČITEĽOV	1,13	KD	KO 2,0m	SK	SK
1.09	WC DETI	7,65	KD	KO 2,0m	SK	SK
1.10	SĀTNĀ PRE DETI	15,93	LN	ON 1,5m	SK	LS
1.11	RĀDITEĽNĀ	8,50	LN	VO	SK	LS
1.12	HĚRNĀ PRE 12 DETI	28,56	LN	ON 1,5m	SK	LS
1.13	JEDĀĽNĀ PRE 24 DETI	32,64	LN	ON 1,5m	SK	LS
1.14	KUCHĚNĀ	29,92	KD	KO 2,0m	SK	SK
1.15	CHODBA	5,87	KD	VO	SK	SK
1.16	CHĀĽONÝ SKLAD	5,44	LN	KO 2,0m	SK	SK
1.17	SLUČNÝ SKLAD	9,14	LN	VO	SK	SK
1.18	REKUPERAČNĀ	3,20	KD	KO 2,0m	SK	SK
1.19	WC PRE ZĀMĚST.	1,09	KD	KO 2,0m	SK	SK
1.20	CHODBA	3,20	KD	VO	SK	SK
1.21	UMÝVĀRĀ PRE	5,74	KD	KO 2,0m	SK	SK
1.22	ZĀMĚSTNĀNCOV	0,90	KD	KO 2,0m	SK	SK
1.23	WC PRE ZĀMĚST.	33,93	KD	VO	SK	SK
1.24	KOTLOVNĀ	39,77	KD	VO	SK	SK
1.25	SKLAD	5,81	MD	-	-	-
1.26	ZĀVEŠĽE	16,05	MD	-	-	-
1.27	PODLAŽNÝCH	5,25	MD	-	-	-
1.28	SCĽOSISKO	387,91	-	-	-	-
1.29	UŽITKOVĀ PLOCHĀ:	469,36	-	-	-	-

AUTĚR PROJEKTU	ING. ALŽBĚTA KOČISOVĀ	Ing. Alžbeta Kocišová
ZODP. PROJEKTANT STAVBY ING. ALŽBĚTA KOČISOVĀ		
VÝRABCOVAL	ING. ALŽBĚTA KOČISOVĀ	
INVESTOR OBER HOROVCE, HOROVCE č.25, 07202		
OKRES MICHALOVCE	KRAJ: KOŠICKÝ	
NÁZOV A MÍSTO STAVBY:		
ZNÍŽENIE ENERGETICKEJ NĀROČNOSTI BUDOVY		
MĀTERSKEJ ŠKOLY V OBER HOROVCE		
KÚ HOROVCE, č.p.172-177/1		
DIEĽ. SO 02 ZDĀROVOTECĤNĀ		
NĀZOV VÝKRESU: POŽĀDĀVKY NĀ NĀPOJENIE TECHNICKÝCH ZARIADENÍ NA ROZVOD VODY A KANALIZÁCIE V OBJEKTE		
1:75	ZT-1	