


4. USEK

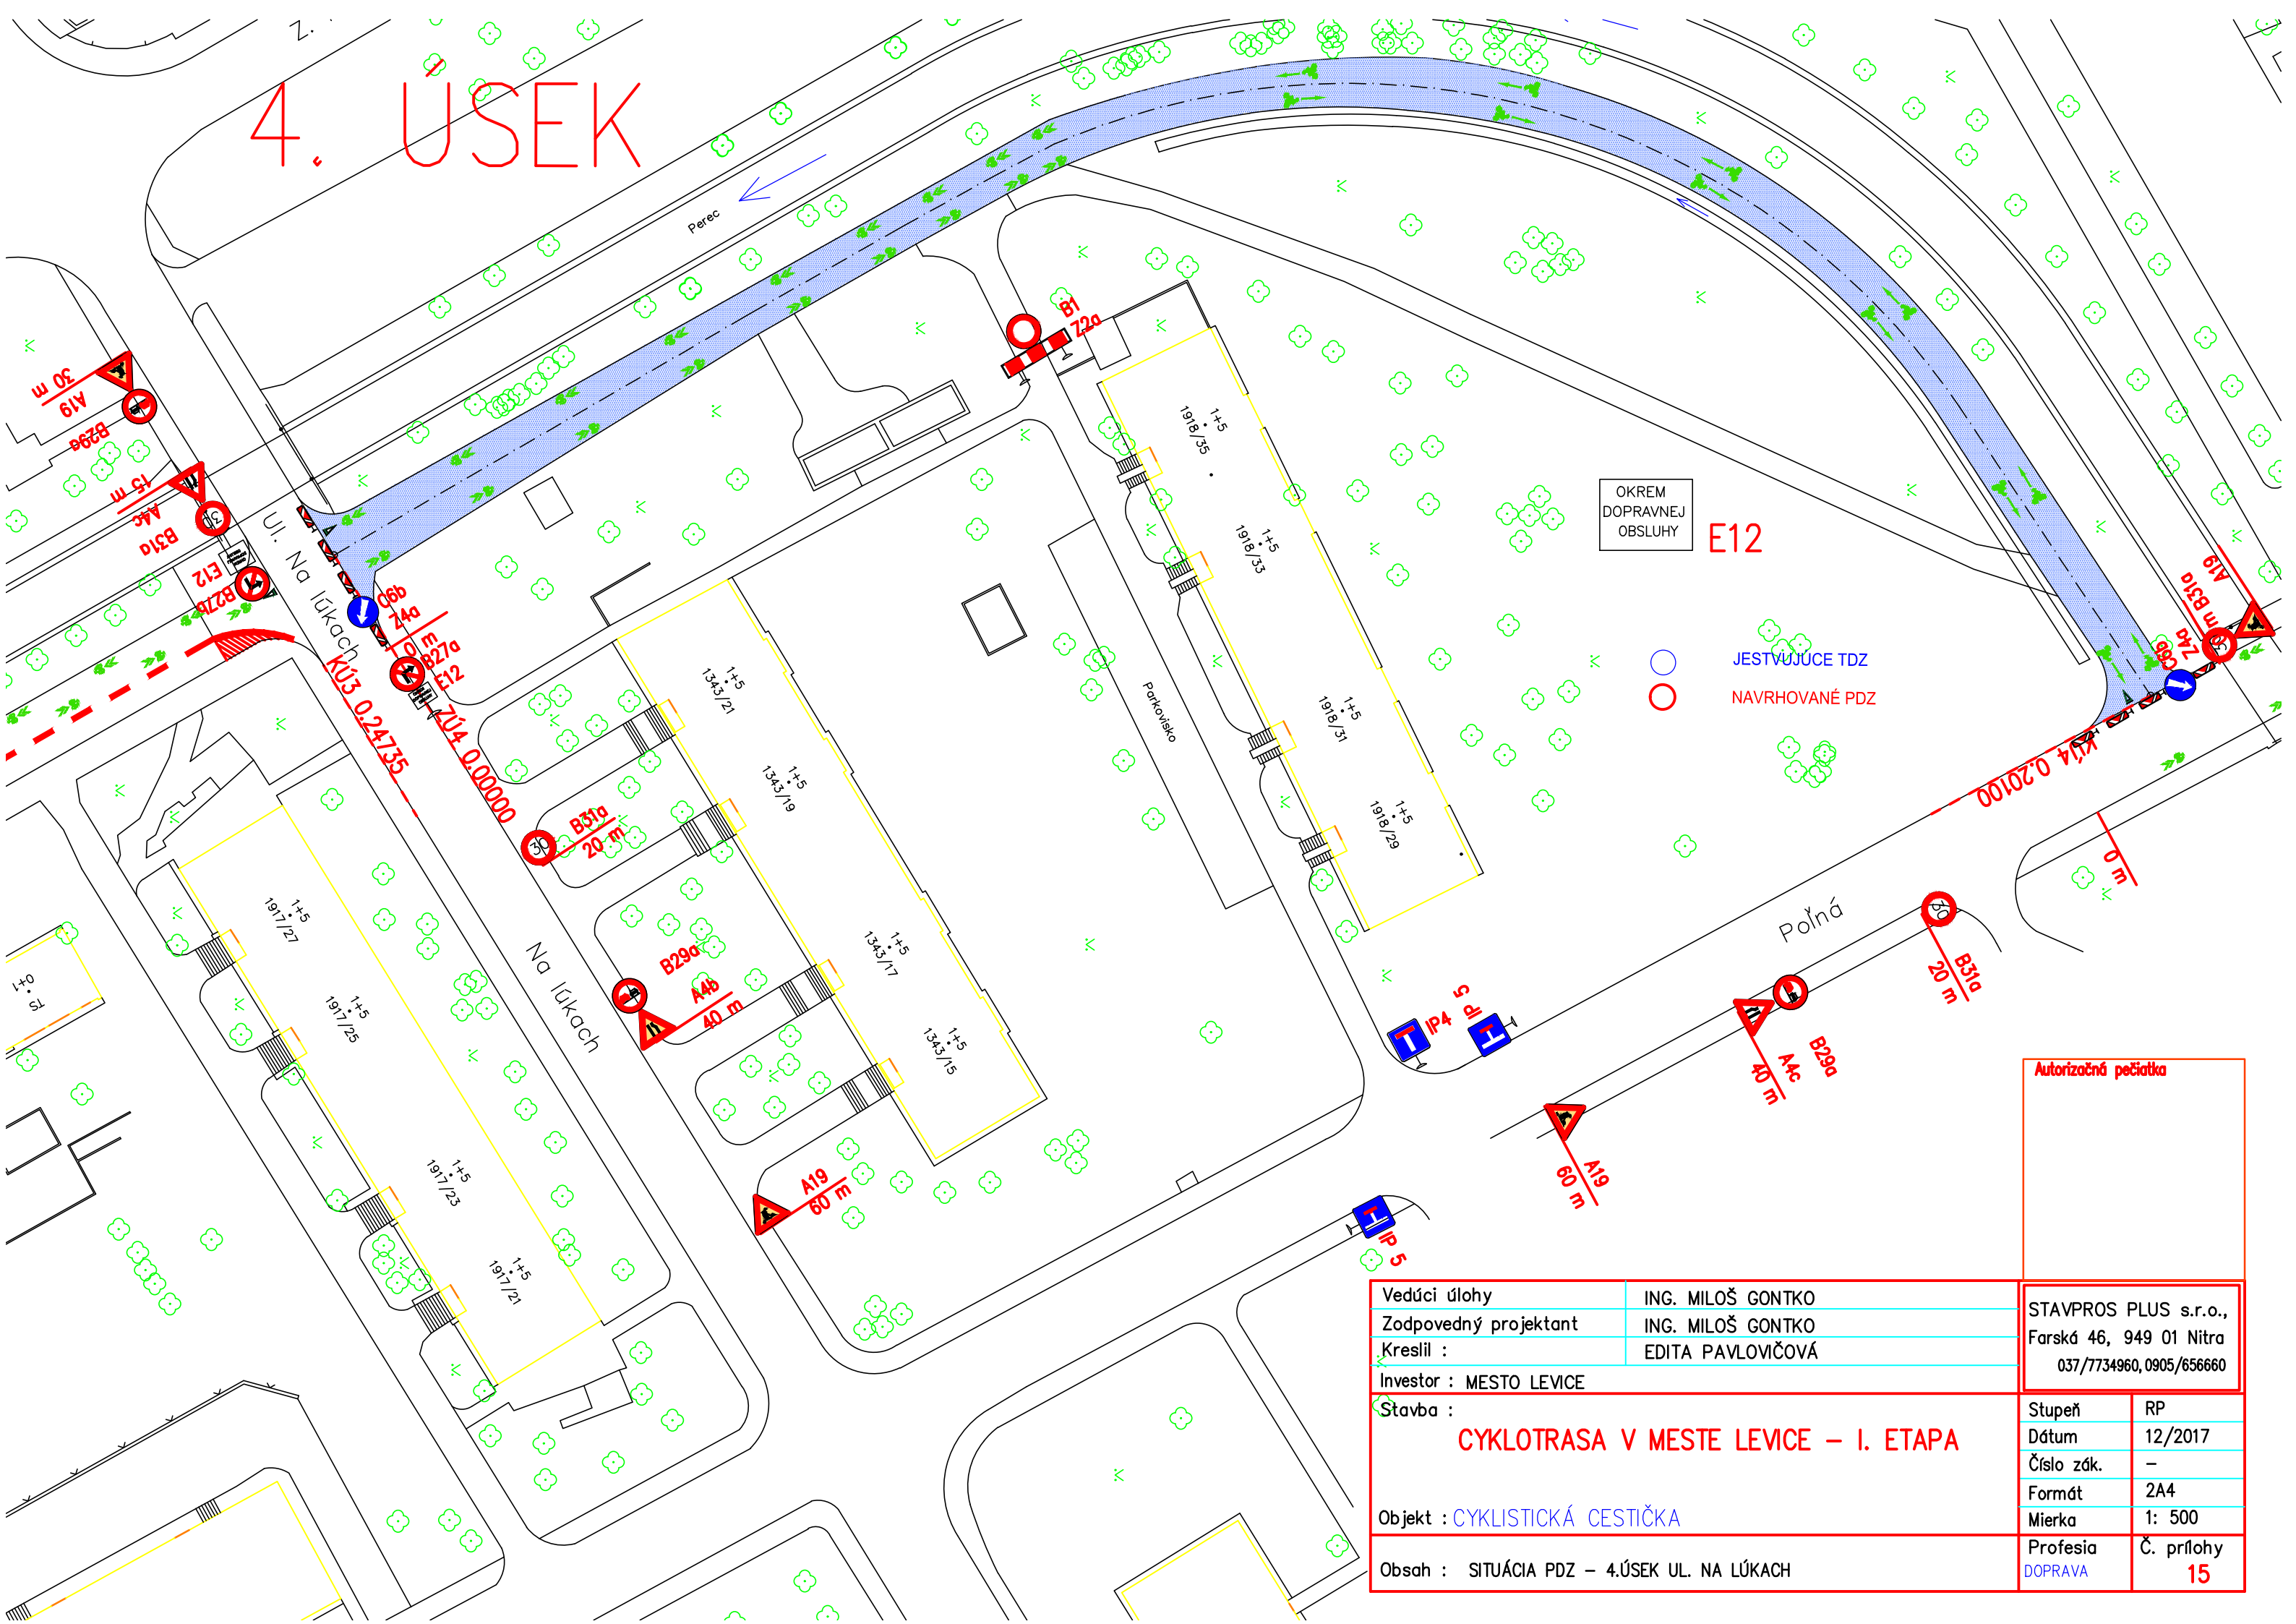

OKREM
DOPRAVNEJ
OBSLUHY

E12

○ JESTVUJUCE TDZ
○ NAVROVANÉ PDZ

Autorizačná pečiatka

Vedúci úlohy	ING. MILOŠ GONTKO	STAVPROS PLUS s.r.o., Farská 46, 949 01 Nitra 037/7734960, 0905/656660
Zodpovedný projektant	ING. MILOŠ GONTKO	
Kreslil :	EDITA PAVLOVIČOVÁ	
Investor :	MESTO LEVICE	
Stavba :	CYKLOTRASA V MESTE LEVICE – I. ETAPA	
Objekt :	CYKLISTICKÁ CESTIČKA	
Obsah :	SITUÁCIA PDZ – 4.ÚSEK UL. NA LÚKACH	
Stupeň	RP	
Dátum	12/2017	
Číslo zák.	–	
Formát	2A4	
Mierka	1: 500	
Profesia	Č. prílohy	
DOPRAVA	15	