


4. ÚSEK

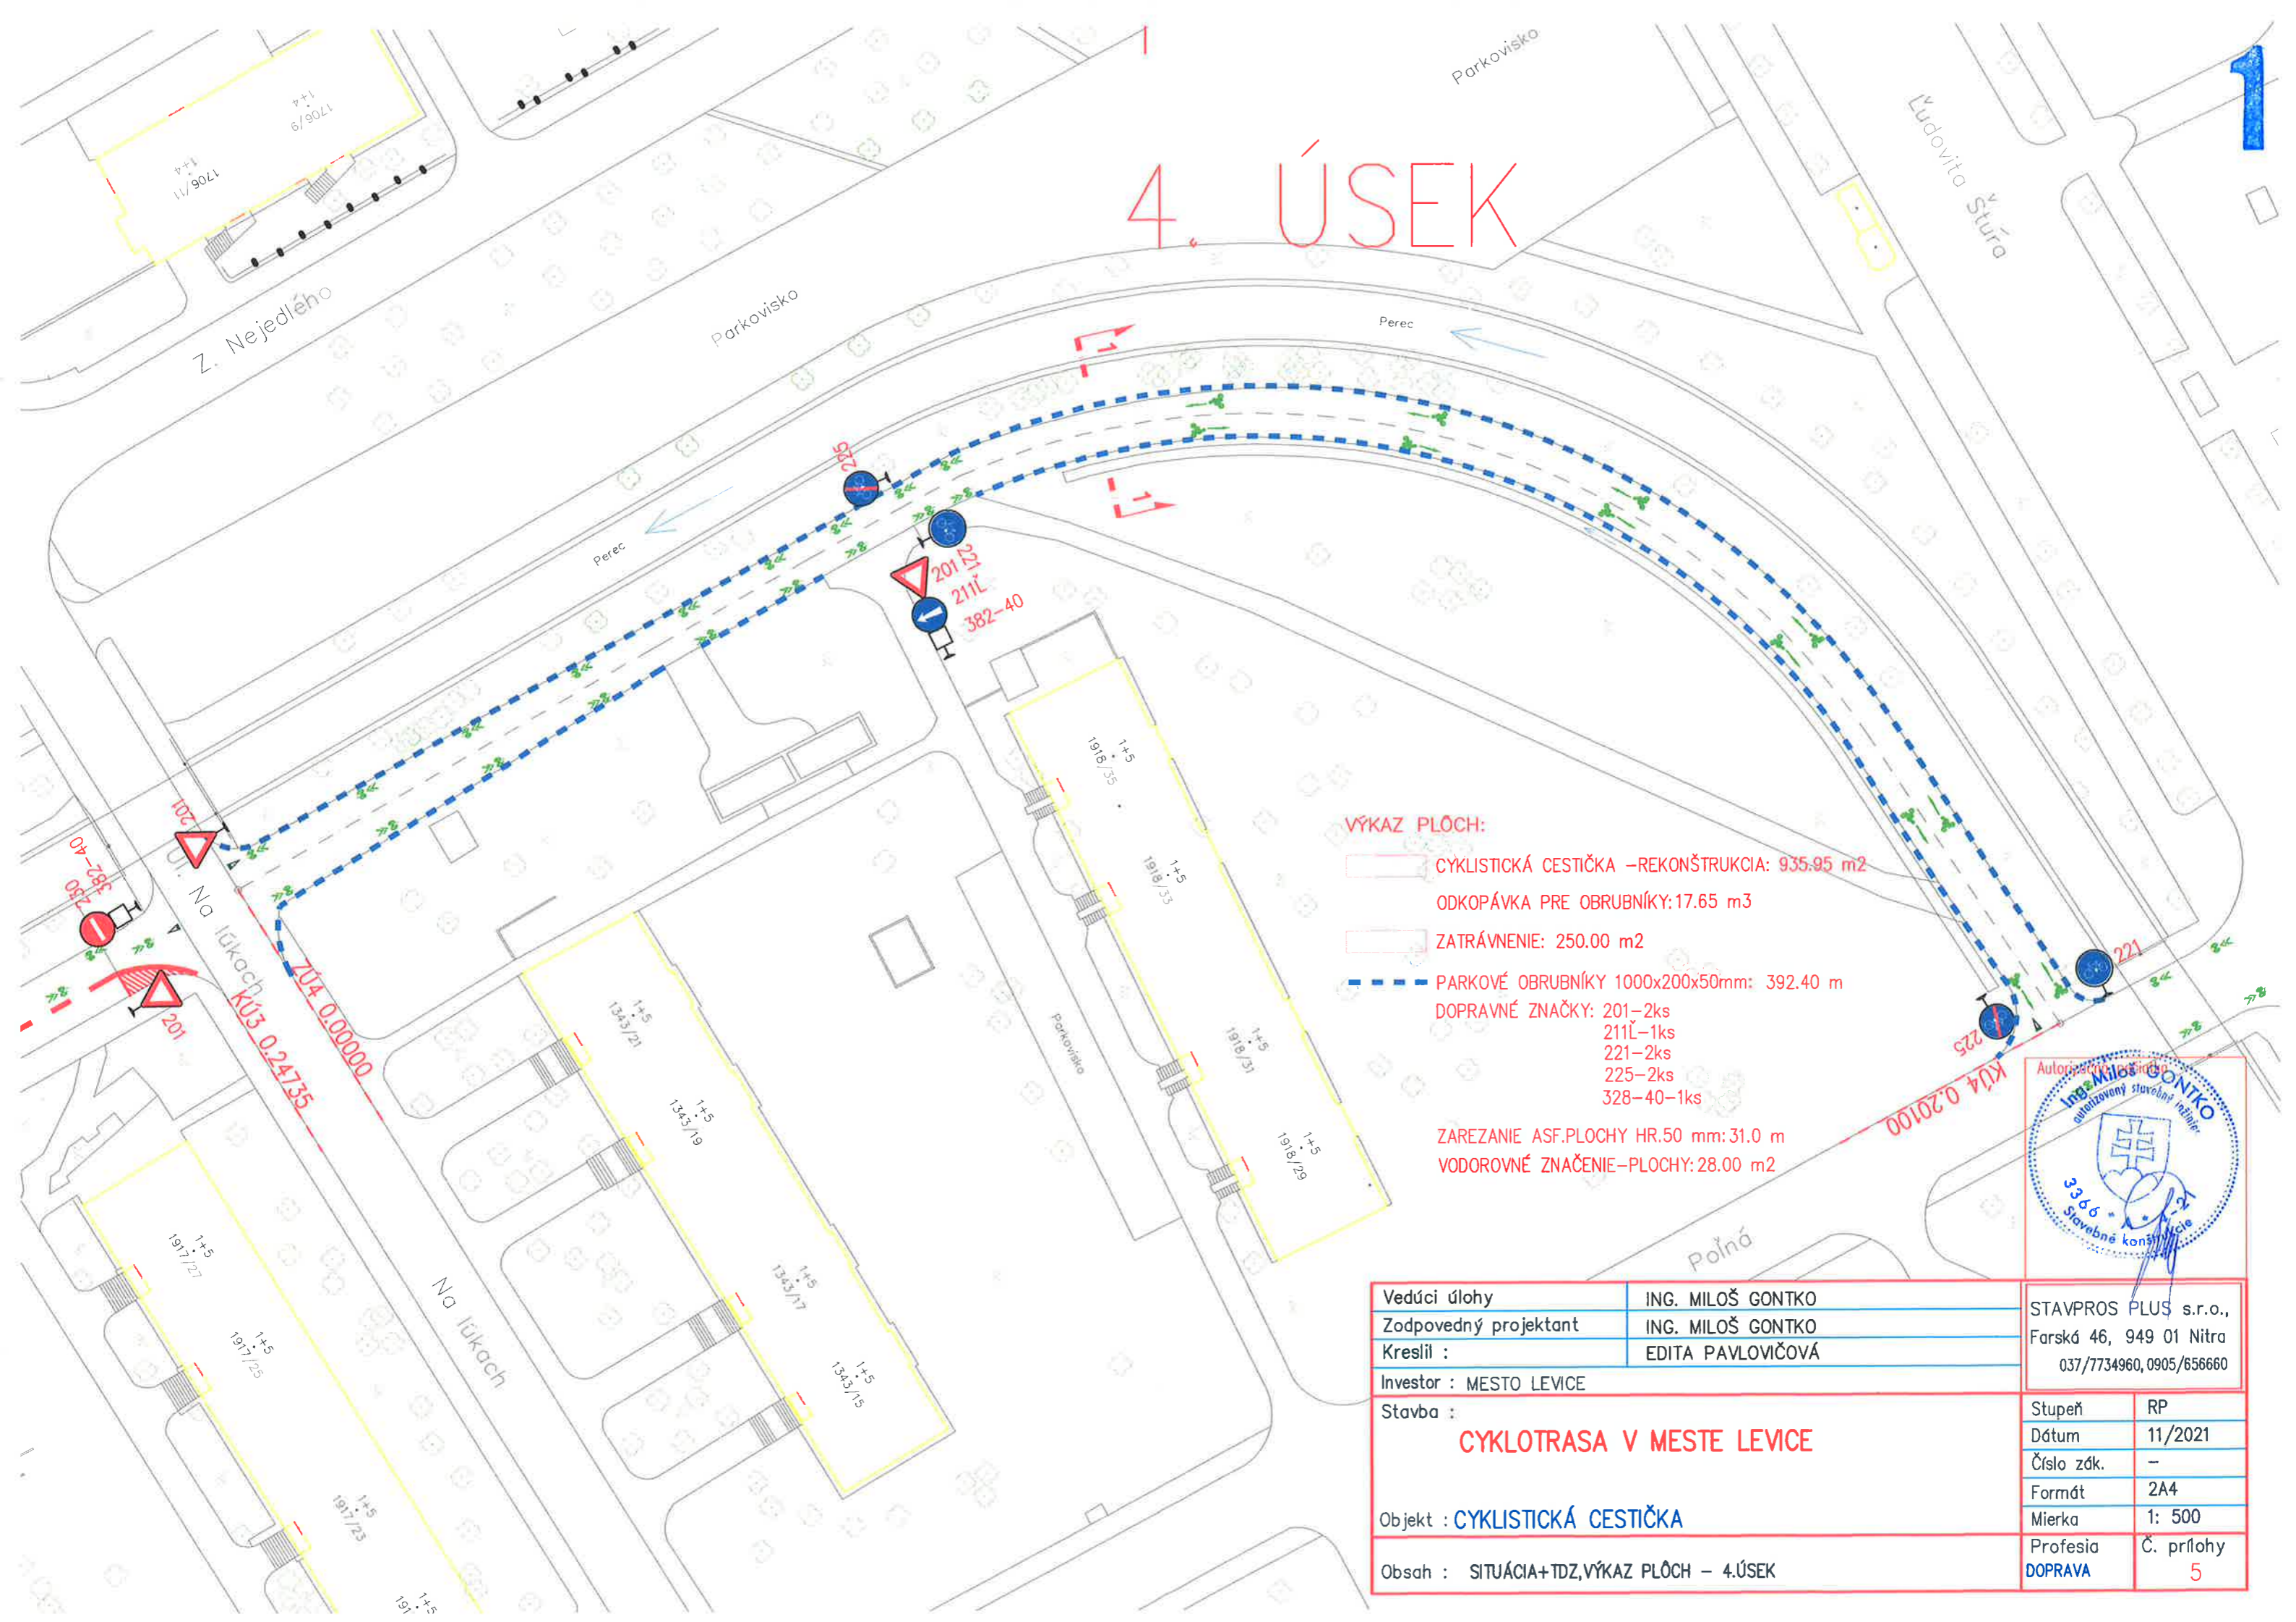

VÝKAZ PLŔCH:

- CYKLISTICKÁ CESTIČKA –REKONŠTRUKCIA: 935.95 m²
- ODKOPÁVKA PRE OBRUBNÍKY: 17.65 m³
- ZATRÁVNENIE: 250.00 m²
- PARKOVÉ OBRUBNÍKY 1000x200x50mm: 392.40 m
- DOPRAVNÉ ZNAČKY: 201–2ks
211Ľ–1ks
221–2ks
225–2ks
328–40–1ks
- ZAREZANIE ASF.PLOCHY HR.50 mm: 31.0 m
- VODOROVNÉ ZNAČENIE–PLOCHY: 28.00 m²



Vedúci úlohy	ING. MILOŠ GONTKO	STAVPROS PLUS s.r.o., Farská 46, 949 01 Nitra 037/7734960, 0905/656660
Zodpovedný projektant	ING. MILOŠ GONTKO	
Kreslil :	EDITA PAVLOVIČOVÁ	
Investor :	MESTO LEVICE	
Stavba :	CYKLOTRASA V MESTE LEVICE	Stupeň RP
Objekt :	CYKLISTICKÁ CESTIČKA	Dátum 11/2021
Obsah :	SITUÁCIA+TDZ,VÝKAZ PLŔCH – 4.ÚSEK	Číslo zák. –
		Formát 2A4
		Mierka 1: 500
		Profesia Č. prílohy
		DOPRAVA 5