


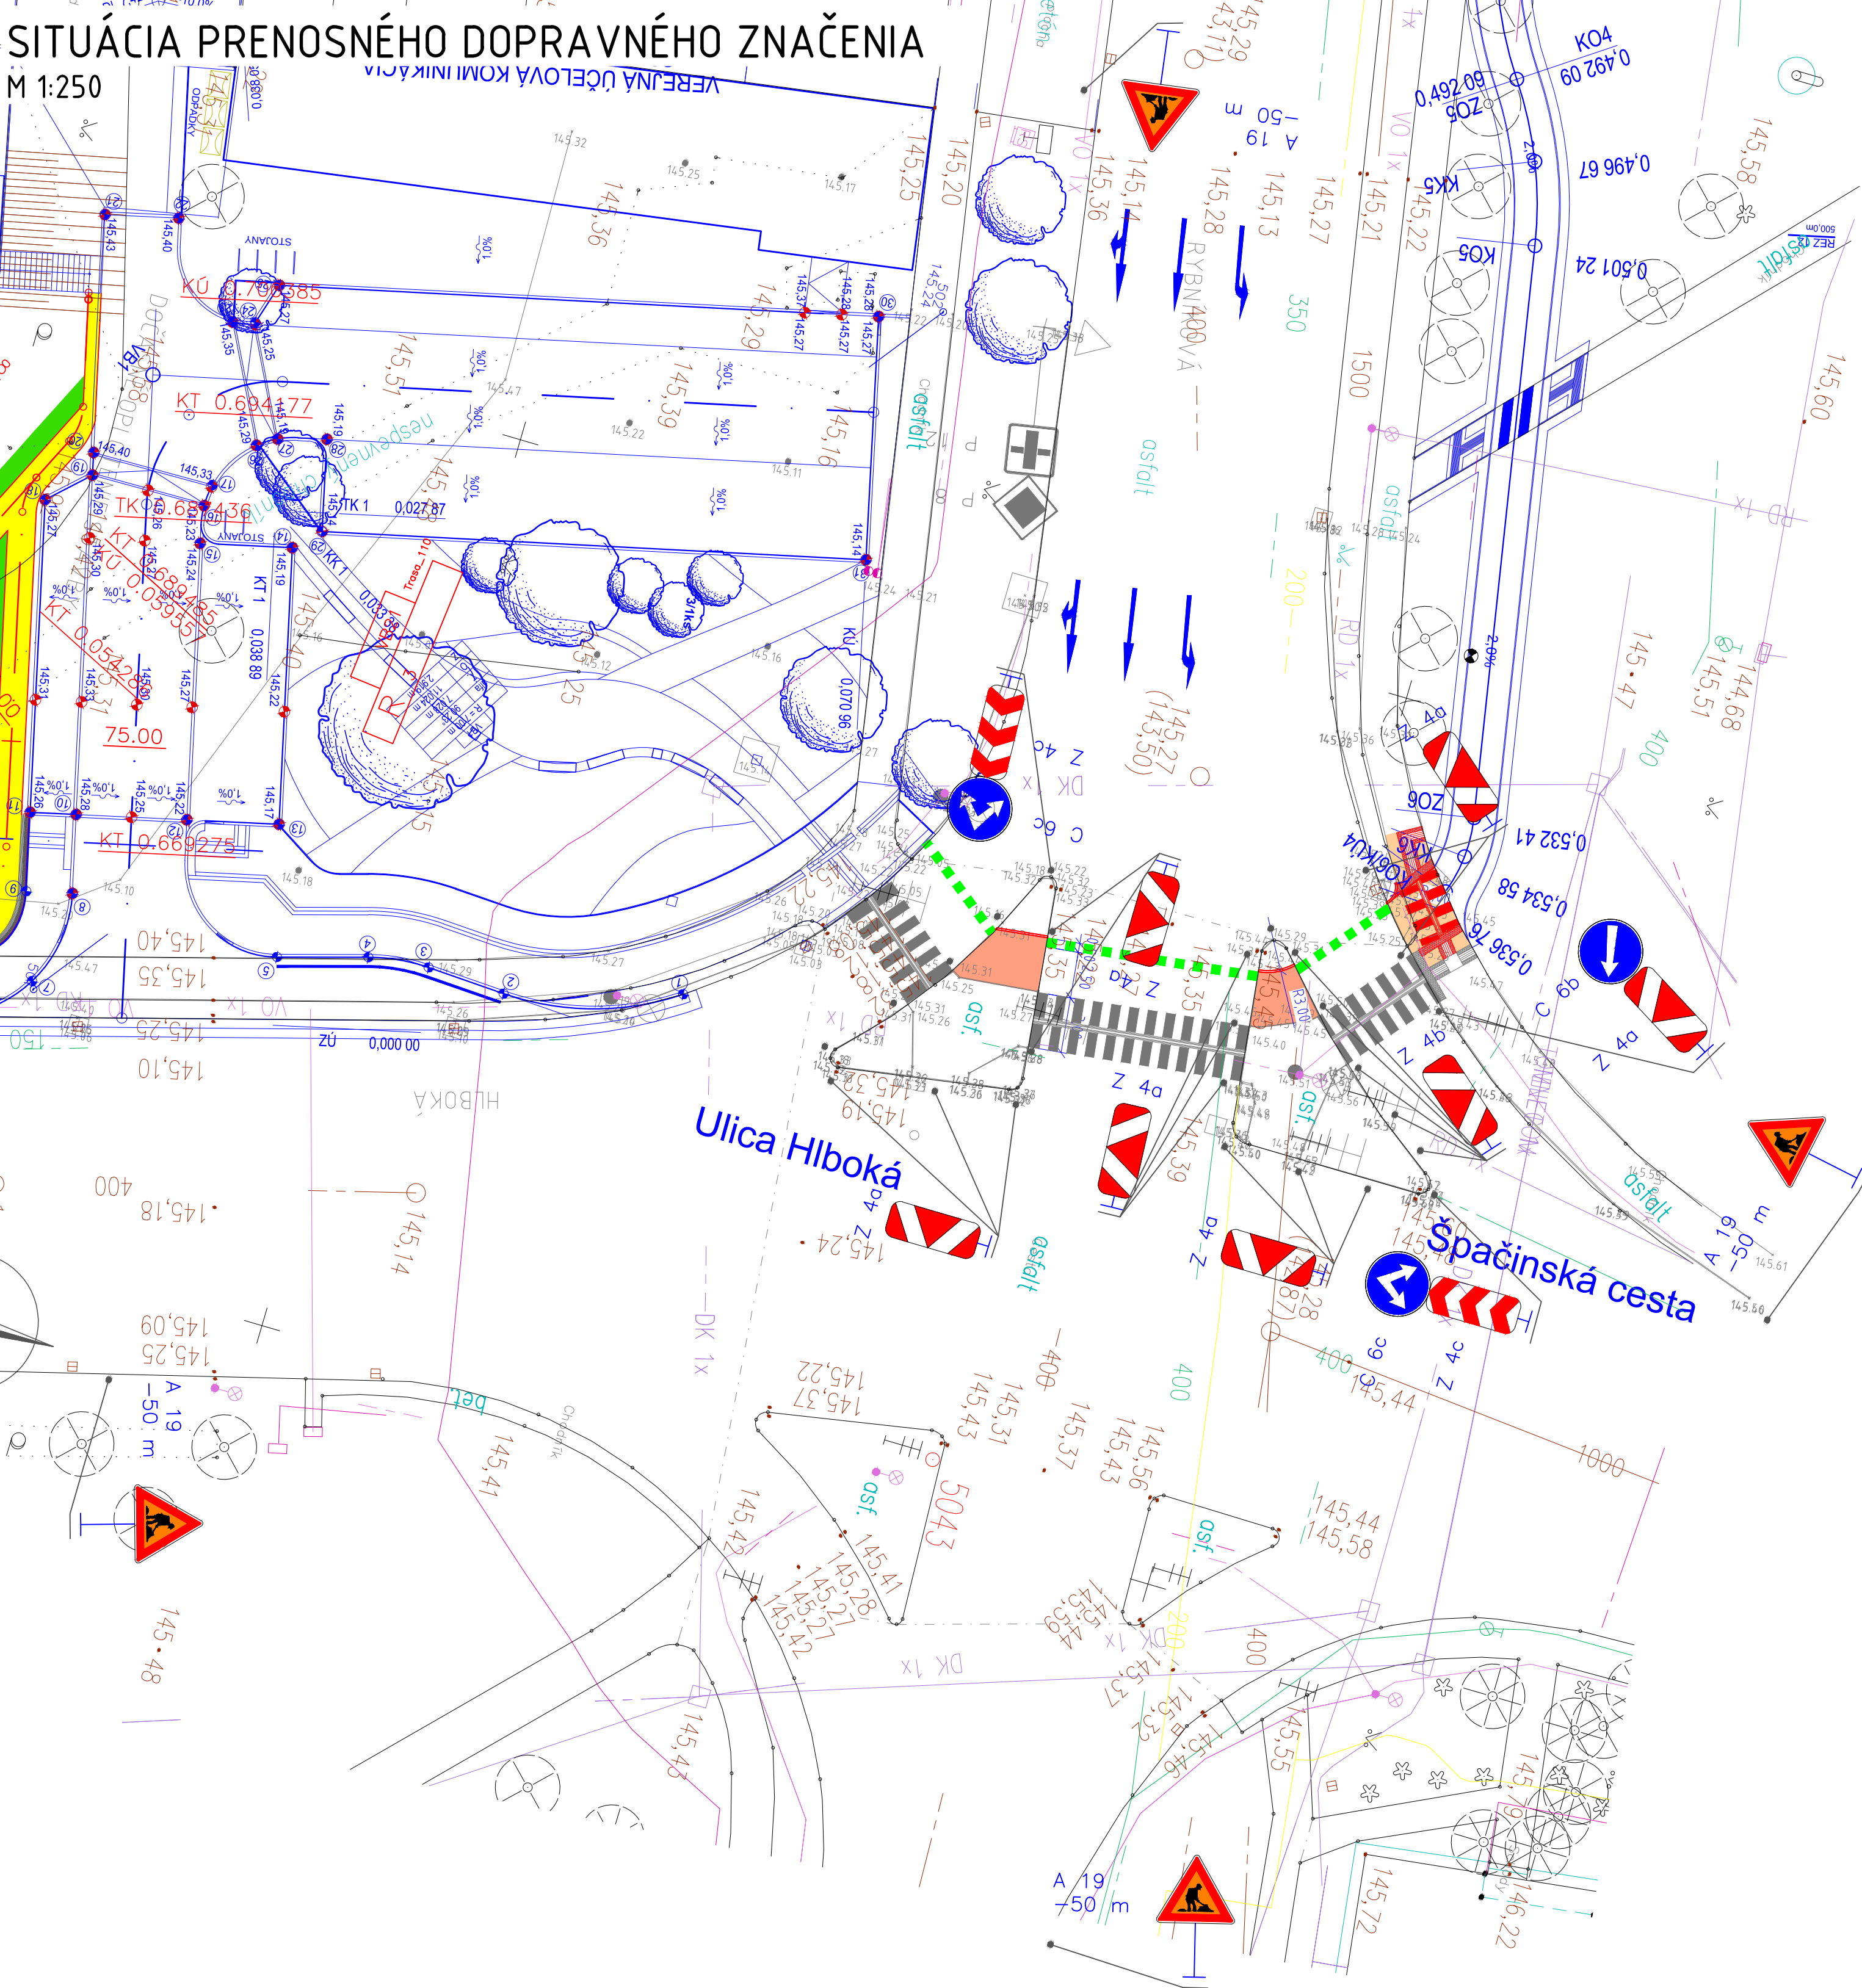

SITUÁCIA PRENOSNÉHO DOPRAVNÉHO ZNAČENIA
M 1:250

- LEGENDA:
- OS CYKLOCHODNÍKA
 - BET. PARKOVÝ OBRUBNÍK, ZAPUSTENÝ, OSADENÝ NA STOJATO
 - STAVBA NORTH TOWER
 - VOZOVKA - NOVÁ KONŠTRUKCIA Vozovky
 - VOZOVKA - VÝMENA KRYTU
 - CHODNÍK - NOVÁ KONŠTRUKCIA
 - ZELEŇ
 - ZASTÁVKA MHD

C.3

VYPRACOVAL: Ing. M. DUBRAVSKÝ	HL. INŽ. PROJEKTU: Ing. M. SVETLÁNSKY	ZHOTOVITEL: AMBERG ENGINEERING
ZOD. PROJEKTANT: Ing. M. SVETLÁNSKY	TECH. KONTROLA: Ing. Ľ. NAGY	Somolíckého 1/B, 811 06 Bratislava I Telefon: +421 2 59 308 261 Fax: +421 2 59 308 260 E-mail: info@amberg.sk
OBJEDNÁVATEL: MESTO TRNAVA, HLAVNÁ Č.1, 917 71 TRNAVA	KRAJ: TRNAVSKÝ KRAJ	OKRES: TRNAVA
STAVBA: CESTIČKA PRE CHODCOV A CYKLISTOV ULICA HLBOKÁ, PD	ČÍSLO ZÁKAZKY: AP-2016/173/01	STUPEŇ: DRS
	DÁTUM: 10/2016	FORMÁT: 8x4
	MIERKA: M 1:250	
PRÍLOHA: SITUÁCIA PRENOSNÉHO DOPRAVNÉHO ZNAČENIA	ČÍSLO PRÍLOHY: 5	SÚPRAVA: