



SITUÁCIA PRENOSNÉHO DOPRAVNÉHO ZNAČENIA

M 1:250

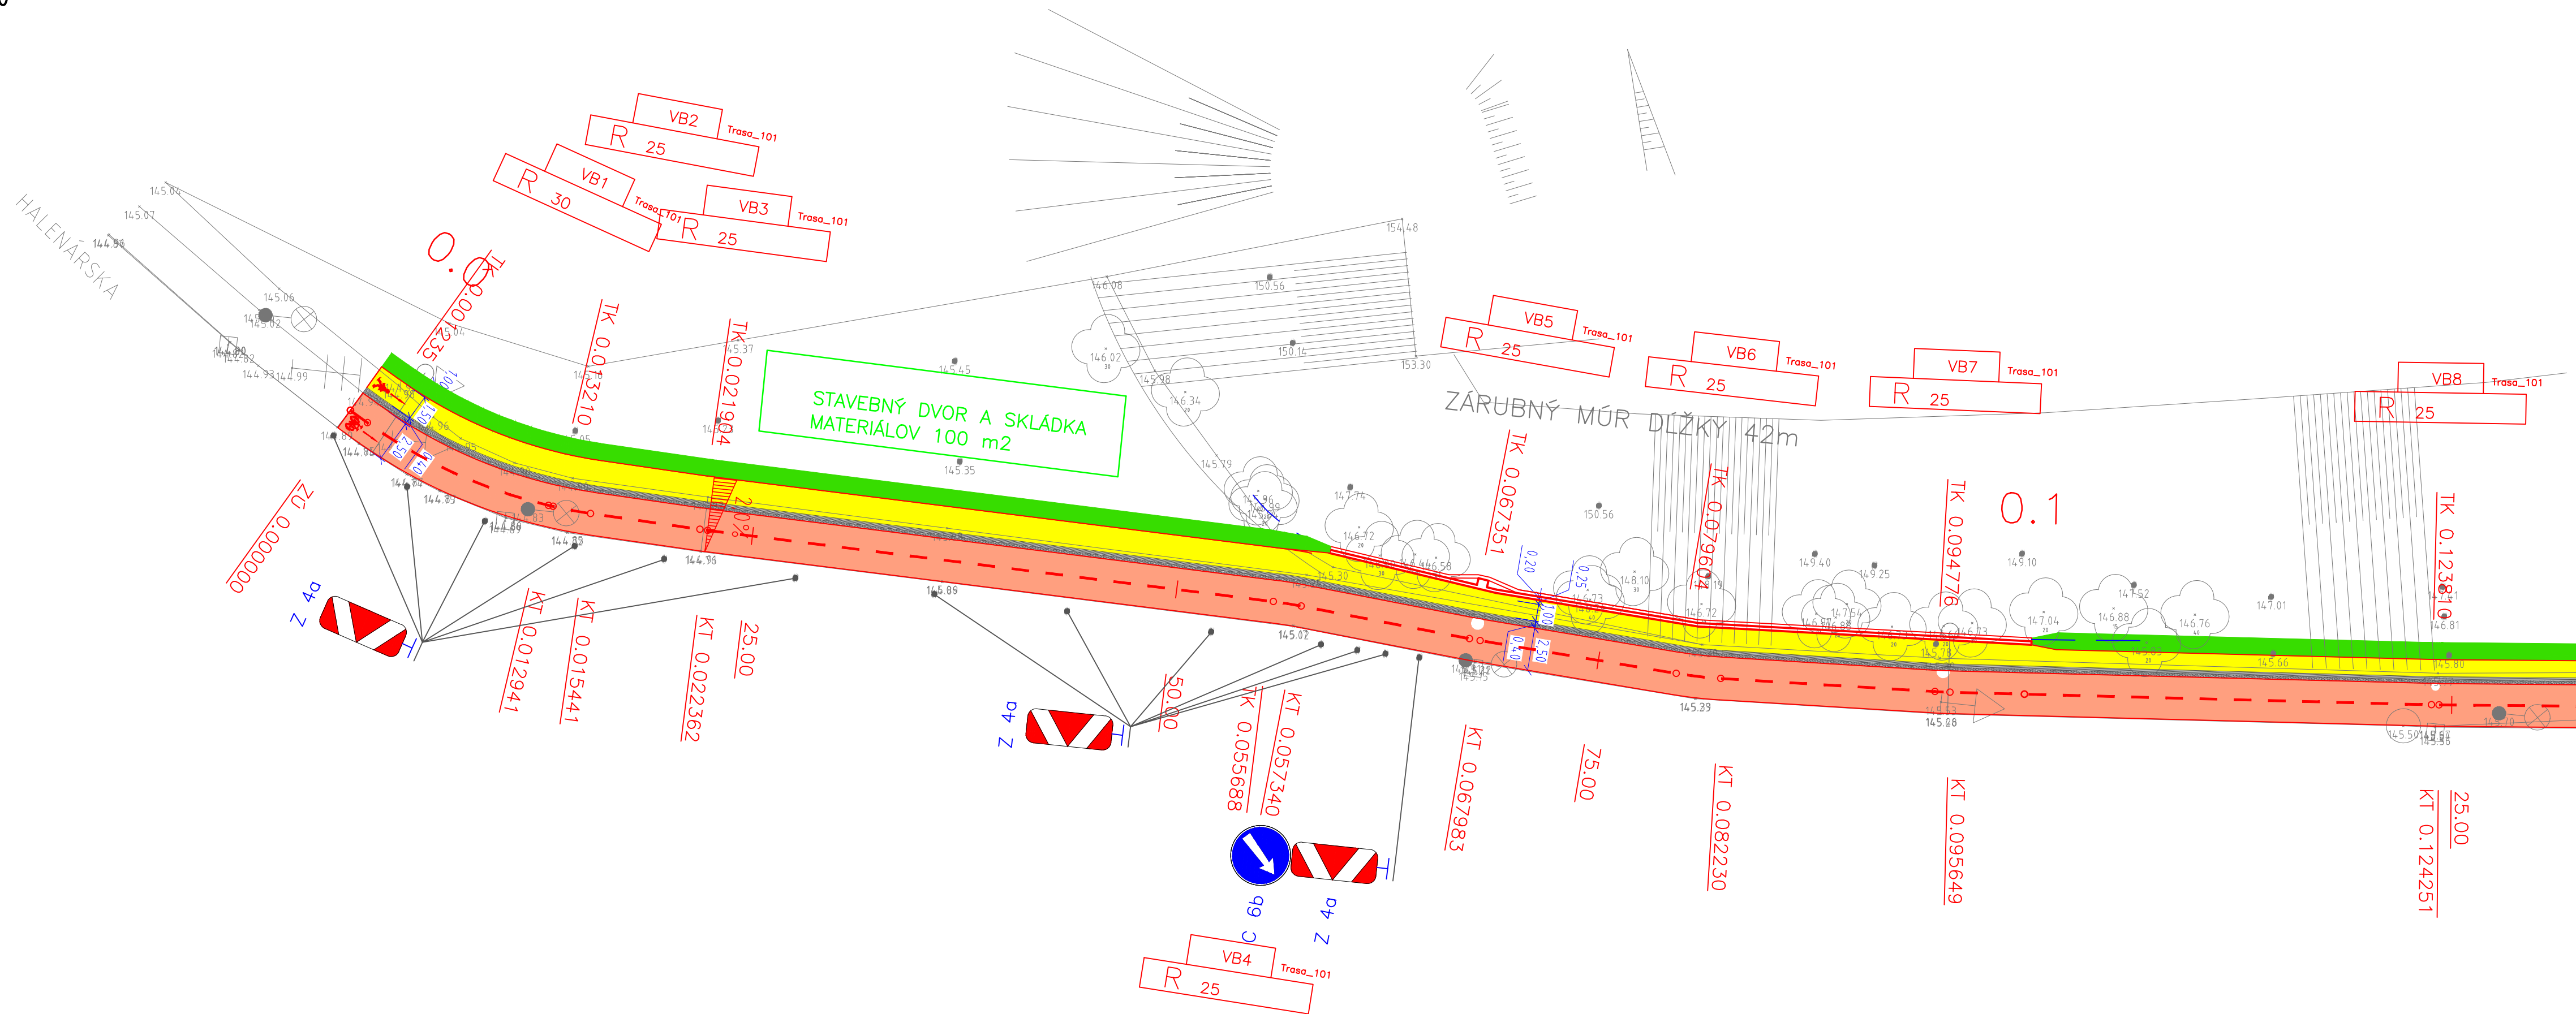

LEGENDA:

- OS CYKLOCHODNÍKA
- BET. PARKOVÝ OBRUBNÍK, ZAPUSTENÝ, OSADENÝ NA STOJATO
- STAVBA NORTH TOWER
- VOZOVKA - NOVÁ KONŠTRUKCIA VOZOVKY
- VOZOVKA - VÝMENA KRYTU
- CHODNÍK - NOVÁ KONŠTRUKCIA
- ZELEŇ
- ZASTÁVKA MHD

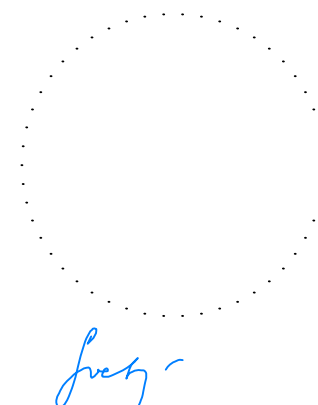

C.3

VYPRACOVAL: Ing. M. DUBRAVSKÝ		HL. INŽ. PROJEKTU: Ing. M. SVETLÁNSKY		ZHOTOVITEĽ:  AMBERG ENGINEERING	
ZOD. PROJEKTANT: Ing. M. SVETLÁNSKY		TECH. KONTROLA: Ing. Ľ. NAGY		Somolického 1/B, 811 06 Bratislava I. Telefon: +421 2 59 308 261 Fax: +421 2 59 308 260 E-mail: info@amberg.sk	
OBJEDNÁVATEĽ: MESTO TRNAVA, HLAVNÁ Č.1, 917 71 TRNAVA					
KRAJ: TRNAVSKÝ KRAJ			OKRES: TRNAVA		
STAVBA: CESTIČKA PRE CHODCOV A CYKLISTOV ULICA HLBOKÁ, PD					
PRÍLOHA: SITUÁCIA PRENOSNÉHO DOPRAVNÉHO ZNAČENIA					
				ČÍSLO ZÁKAZKY:	AP-2016/173/01
				STUPEŇ:	DRS
				DÁTUM:	10/2016
				FORMÁT:	4 x A4
				MIERKA:	M 1:250
				ČÍSLO PRÍLOHY:	2
				SÚPRAVA:	