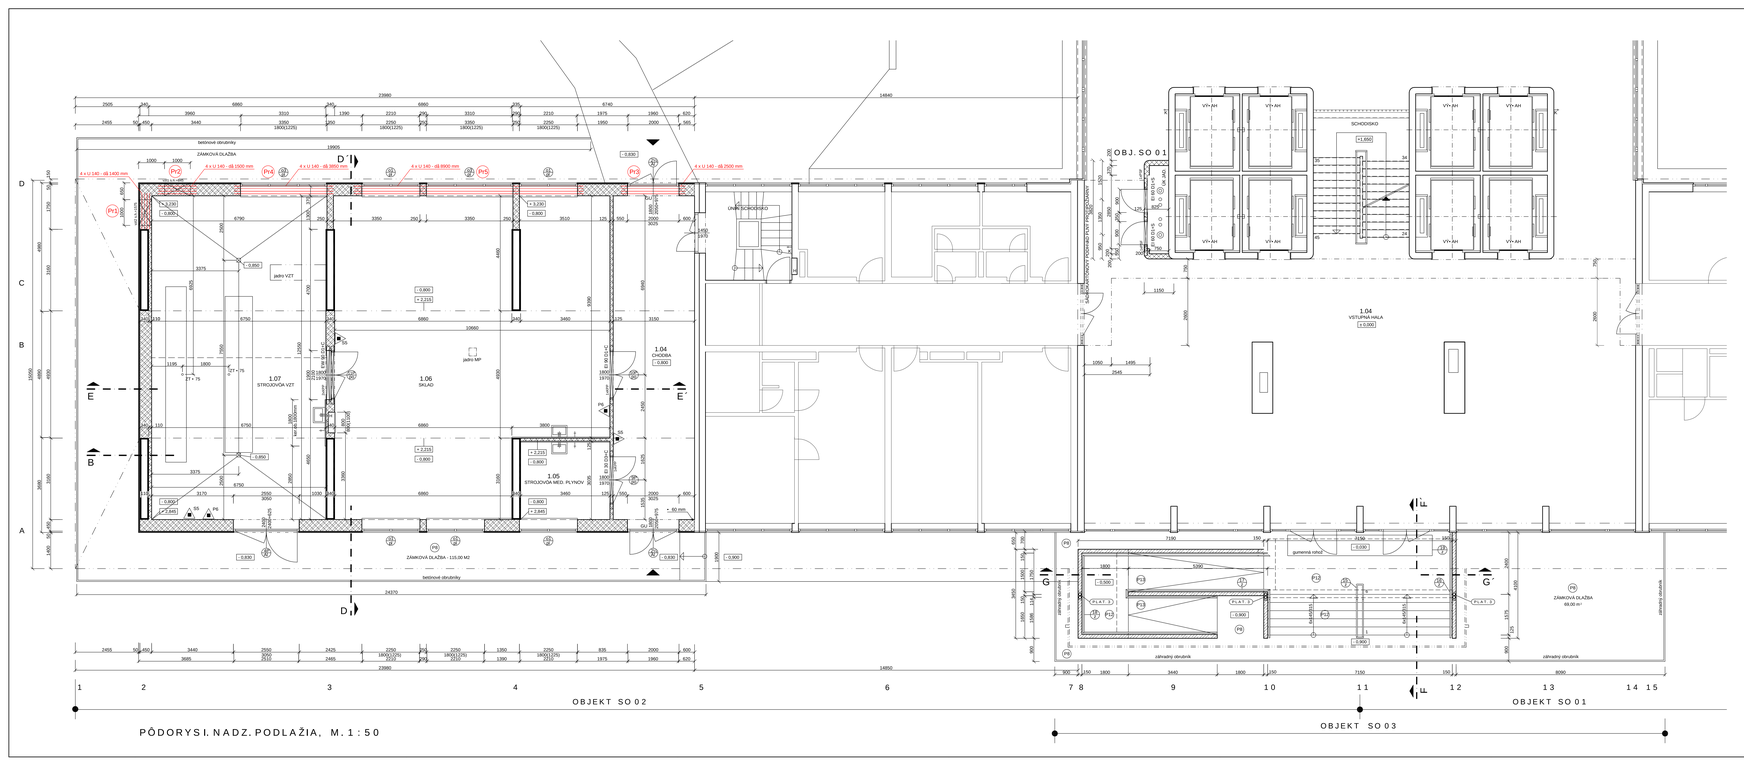
OBJ. SO 01
OBJEKT SO 02
OBJEKT SO 03
OBJEKT SO 01
1.04
VSTUPNÁ HALA
+ 0,000
1.05
STROJOVŇA MED. PLYNOV
1.06
1.07
STROJOVŇA VZT
1.04
CHODBA
ZÁMKOVÁ DLAŽBA
betónové obrubníky
jadro VZT
jadro MP
SCHODISKO
+1,650
UMÝV. SCHODISKO
+0,600
+0,900
+2,215
+2,845
+3,230
+3,054
+0,850
+0,550
+0,300
+0,150
+0,000
