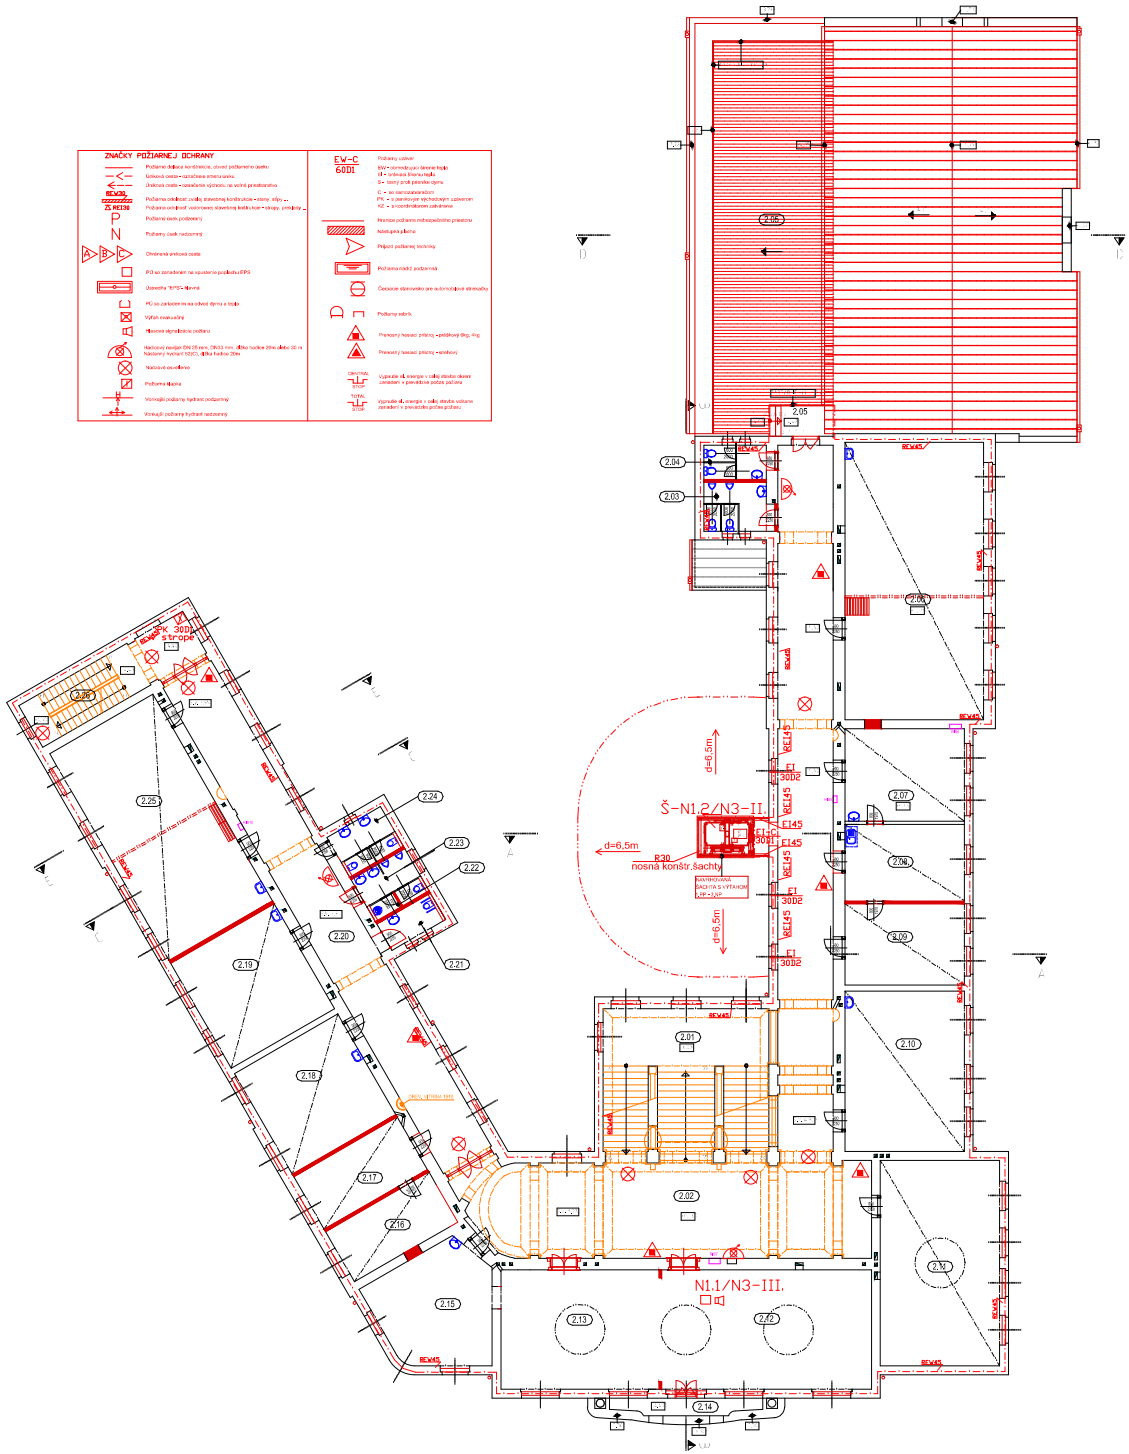

LEGENDA MIESTNOSTÍ

ČÍSLO	NÁZOV MIESTNOSTI	PLOCHA	PODLAHA	OPK/PODL.	STENA	STROP	SOKEL	POZNÁMKA
2.01	SCHODISKO	75,62 m2	KAMENNÝ OBKLAD	OK/OK	PÔVODNÁ OM.	VONKAJŠIA OBL.	KÁMENNÝ	
2.02	CHODBA	227,89 m2	KAMENNÁ DLAŽBA	OK	PÔVODNÁ OM.	VONKAJŠIA OBL.	KÁMENNÝ	
2.03	WC MUŽI	9,61 m2	KERAMICKÁ DLAŽBA	OK	PÔVODNÁ OM.	VONKAJŠIA OBL.		KERAMICKÝ OBKLAD H=1500 mm
2.04	WC ŽENY	9,84 m2	KERAMICKÁ DLAŽBA	OK	PÔVODNÁ OM.	VONKAJŠIA OBL.		KERAMICKÝ OBKLAD H=1500 mm
2.05	TERASA	137,21 m2		OK				
2.06	UČEBŇA	114,74 m2	DREVENÉ VLYSY	OK	PÔVODNÁ OM.	VONKAJŠIA OBL/PODHĽAD	DREVENÝ	
2.07	KANCELÁRIA	22,61 m2	DREVENÉ VLYSY	OK	PÔVODNÁ OM.	VONKAJŠIA OBL/PODHĽAD	DREVENÝ	
2.08	KANCELÁRIA	26,71 m2	DREVENÉ VLYSY	OK	PÔVODNÁ OM.	VONKAJŠIA OBL/PODHĽAD	DREVENÝ	
2.09	KANCELÁRIA	29,81 m2	DREVENÉ VLYSY	OK	PÔVODNÁ OM.	VONKAJŠIA OBL/PODHĽAD	DREVENÝ	
2.10	UČEBŇA	95,81 m2	DREVENÉ VLYSY	OK	PÔVODNÁ OM.	VONKAJŠIA OBL/PODHĽAD	DREVENÝ	
2.11	VÝSTAVNÝ PRIESTOR	72,83 m2	DREVENÉ VLYSY	OK	PÔVODNÁ OM.	VONKAJŠIA OBL/PODHĽAD	DREVENÝ	
2.12	REPREZENTAČNÁ MIESTNOSŤ	73,66 m2	DREVENÉ VLYSY	OK	PÔVODNÁ OM.	VONKAJŠIA OBL.	DREVENÝ	
2.13	REPREZENTAČNÁ MIESTNOSŤ	30,20 m2	DREVENÉ VLYSY	OK	PÔVODNÁ OM.	VONKAJŠIA OBL.	DREVENÝ	
2.14	BALKÓN	9,80 m2	KAMENNÁ DLAŽBA	OK				
2.15	KUCHYŇKA	37,74 m2	DREVENÉ VLYSY	OK	PÔVODNÁ OM.	VONKAJŠIA OBL.	DREVENÝ	
2.16	KANCELÁRIA	29,60 m2	DREVENÉ VLYSY	OK	PÔVODNÁ OM.	VONKAJŠIA OBL/PODHĽAD	DREVENÝ	
2.17	KANCELÁRIA	21,60 m2	DREVENÉ VLYSY	OK	PÔVODNÁ OM.	VONKAJŠIA OBL/PODHĽAD	DREVENÝ	
2.18	UČEBŇA	43,11 m2	DREVENÉ VLYSY	OK	PÔVODNÁ OM.	VONKAJŠIA OBL/PODHĽAD	DREVENÝ	
2.19	UČEBŇA	62,10 m2	DREVENÉ VLYSY	OK	PÔVODNÁ OM.	VONKAJŠIA OBL/PODHĽAD	DREVENÝ	
2.20	CHODBA	95,65 m2	KAMENNÁ DLAŽBA	OK	PÔVODNÁ OM.	VONKAJŠIA OBL.	KÁMENNÝ	
2.21	WC MUŽI/ŽENY	7,67 m2	KERAMICKÁ DLAŽBA	OK	PÔVODNÁ OM.	VONKAJŠIA OBL.		KERAMICKÝ OBKLAD H=1500 mm
2.22	UPRATOVAČKA	1,26 m2	KERAMICKÁ DLAŽBA	OK	PÔVODNÁ OM.	VONKAJŠIA OBL.		KERAMICKÝ OBKLAD H=1500 mm
2.23	WC MUŽI	7,27 m2	KERAMICKÁ DLAŽBA	OK	PÔVODNÁ OM.	VONKAJŠIA OBL.		KERAMICKÝ OBKLAD H=1500 mm
2.24	WC ŽENY	7,84 m2	KERAMICKÁ DLAŽBA	OK	PÔVODNÁ OM.	VONKAJŠIA OBL.		KERAMICKÝ OBKLAD H=1500 mm
2.25	UČEBŇA	84,66 m2	DREVENÉ VLYSY	OK	PÔVODNÁ OM.	VONKAJŠIA OBL/PODHĽAD	DREVENÝ	
2.26	SCHODISKO	25,44 m2	KAMENNÁ DLAŽBA	OK/OK	PÔVODNÁ OM.	VONKAJŠIA OBL.	KÁMENNÝ	
CELKOVÁ PLOCHA		1383,83 m2						

LEGENDA MATERIÁLOV A OZNAČENÍ

SÚČASNÉ KONŠTRUKCIE
PODKLAD ZAMERANIE: Ing. Arch. ZUZANA PYŠ, 2013

DEMOLIČNÉ KONŠTRUKCIE
KOMBINOVE PREDELOVÝ PODĽA ZAMERANIA

ČIASTKOVÉ PRÁCE
NOVÉ KONŠTRUKCIE - OBORMERNE
PARAPETNÉ/RÁMOVÝCH VÝPLNÍ/KO - MONTÁŽ KOMÍ SÚČASNÝCH VÝPLNÍ
PRÍPADNE PAMÄTNOVÁ OBNOVA

NOVÉ KONŠTRUKCIE
STROPNÉ KOMÍ TVAROVÍ OBNOVOU NOVEJ NOSNEJ STREŠNEJ KONŠTRUKCIE PVL.OJR

NOVÉ KONŠTRUKCIE
ZÁSYP V RÁMCI PO SANÁCII OBJEKTU VYSTAVBE NOVÝCH KONŠTRUKCIÍ

PÔVODNÁ ZEMINA

PRVOK PAMÄTNÍKOVÍ CHRÁNENÝ - NEPOSKODIŤ POČAS PRÁC
POSTUPOVAŤ PODĽA PROJEKTU PAMÄTNÍKOVEJ OBNOVY
A KONZULTÁCIA KPÚ ŽILINA

NOVÉ KONŠTRUKCIE
ZAMURovANIE ELEKTLUCIEH OTVOROV NA HRUBÚ MURIVA
Z TEHLA, ALEBO KERAMICKÝCH TVÁRNIC

NOVÉ KONŠTRUKCIE
MONTOVANÝ ZAVIESENÝ SADROKARTÓNOVÝ PODHĽAD

NOVÉ KONŠTRUKCIE
NOVÁ STREŠNÁ KONŠTRUKCIA VRÁTANE STREŠNEJ KRYTINY - PLECH

DEMOLIČNÉ KONŠTRUKCIE
ZALOŽENÁ STREŠNÁ KRYTINA - PLECH

NOVÉ KONŠTRUKCIE
TERASA NA TLMENÉ

NOVÉ KONŠTRUKCIE
STREŠNÁ TERASA NA RÔŠTE

SÚČASNÝ EL. ROZVÁDZAČ

NOVÁ KONŠTRUKCIA
ŽELEZOBETÓNOVÁ/MIEMNÁ KONŠTRUKCIA PRE VÝTAHOVÚ ŠACHTU

NOVÁ KONŠTRUKCIA
MURovaná NÁSOSNÁ KONŠTRUKCIA

NOVÁ KONŠTRUKCIA
MONTOVANÁ NENOSNÁ KONŠTRUKCIA SO SADROKARTÓNOVÝM OPLASTENÍM

NOVÁ KONŠTRUKCIA
MOBILNÁ POSUVNÁ PRIEČKA


0.000 = 343,140 m.n.m. = PODLAHA 1.NP

ARCHITEKTÚRA	04
Dostavba a obnova budovy „F" Hurbanova ul. č.15, Žilina	
Ivan Jarina	Pôdorys 2.NP
Martin Kubovský	Ústredná vykurovacie prípojky
Marek Fedor	
1:100	08/04/2018

Ateliér 2014