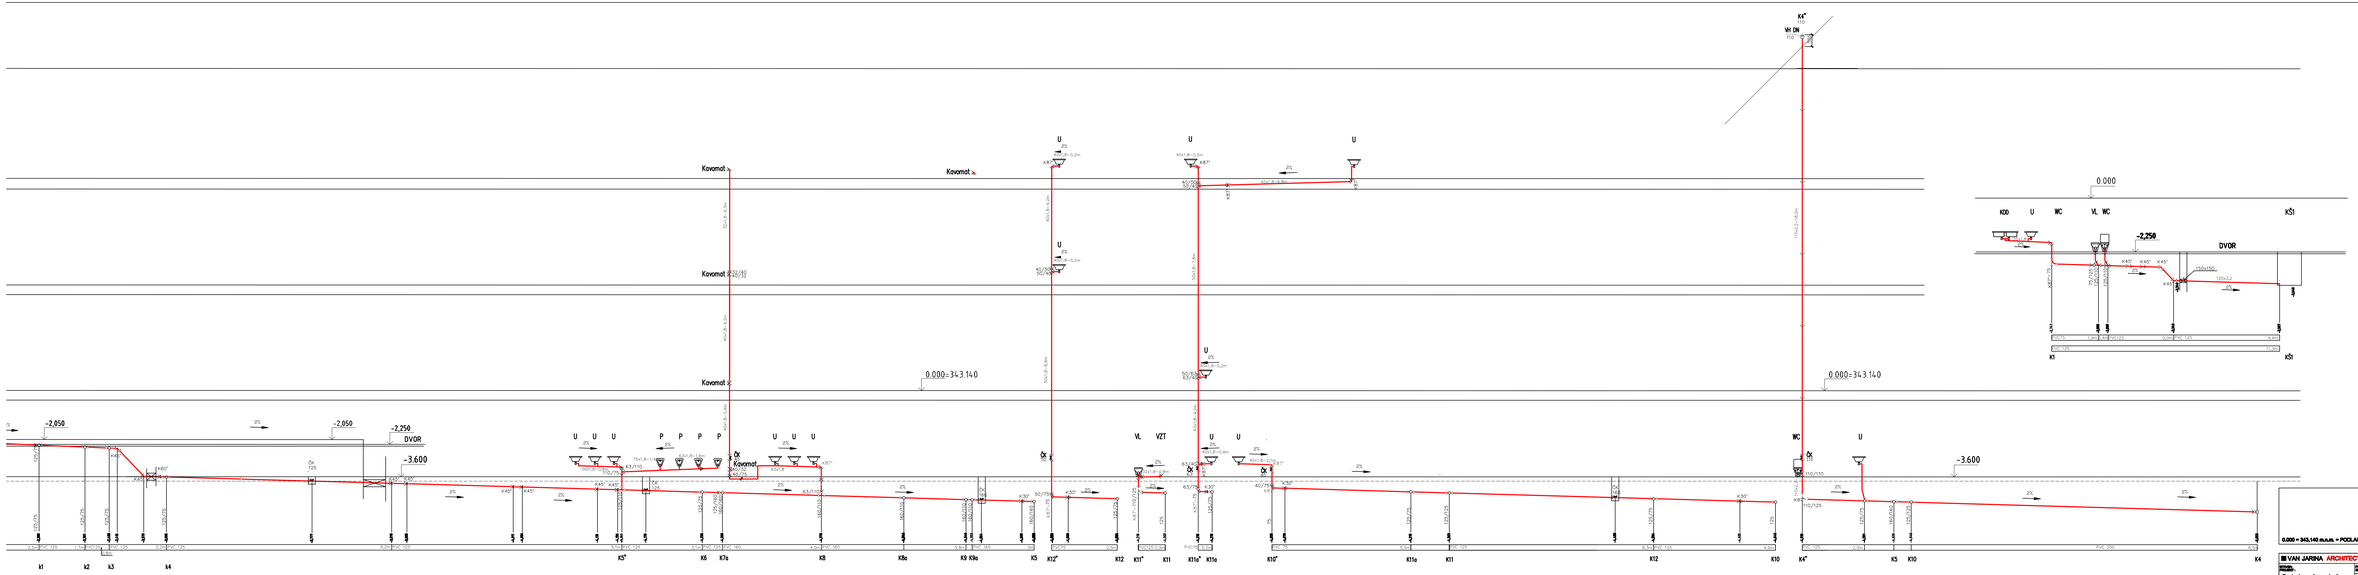

VAN JARINA ARCHITECTURE & DESIGN Cajakova 15, Bratislava			
STAVBA:	ZDRAVOTECHNIKA		
Dostavba a obnova budovy „Alter" turbanova ul. č.14, Žilina	STAVEBNÝ OBJEKT:	Zmena užívania z Bytov na Ubytovanie SO01 A, B, C	ČÍSLO STAVBY: 07
	INVESTOR:	Ivan Jarina	Pozdĺžny profil splaškovej kanalizácie
p.č. 1288/1, 1288/2, 1288/4, 1288/7	ZODPOVEDNÝ PROJEKTANT:	Valéria Porschelová	
	KOORDINÁTOR:	Valéria Porschelová	
	ZODPOVEDNÝ PROJEKTANT:	Valéria Porschelová	
	BUILDING PERMIT DOCUMENTATION		
DÁTUM:		MIERKA:	1:200
ZAKÁZKOVÉ ČÍSLO:	027	DÁTUM:	2018
