LEGENDA POVRCHOVÝCH ÚPRAV – ŠPECIFIKÁCIA

ČISLO MIESTNOSTI	PODLAHA	STENA	STROP	ĎALŠIE ÚPRAVY	POZNÁMKA
2.03–2.04	kameninová dlažba: umelecko-remeselná obnova, prvok 504 + sokel 503 – náhrada identickou replikou	vodeodolný náet, matný, mimo plôch obkladov, ináč od podlahy a až po strop/podhľad, farba: RAL 9001 – krémová napr: DULUX EasyCare			
2.21–2.24	keramická podlaha, rozmer 600x600x10 mm , farba – biela, PEI IV, R9, povrch matný, mrazuvzdorná, rektifikovaná NP. Rako, séria Extra DAR63722 príp. ekvivalent	OPROTI DVERÁM:keramický obklad H=1540 mm, rozmer 75x300x8,5 mm, farba tyrkysová, povrch lesklý, dizajn keramická leskla tehla, NP. Ecoceramic séria Bronx Turquoise Brick Tile príp. ekvivalent OSTATNÉ STENY: keramický obklad H=1540 mm, rozmer 75x300x8,5 mm, farba biela, povrch lesklý, dizajn keramická leskla tehla, NP. Ecoceramic séria Bronx Blanco Brick Tile príp. ekvivalent			
VŠETKY UČEBNE		OBKLAD V OKOLI UMÝVADIEL V UČEBNIACH: keramický obklad H=1540 mm, rozmer 75x300x8,5 mm, farba biela, povrch lesklý, dizajn keramická leskla tehla, NP. Ecoceramic séria Bronx Blanco Brick Tile príp. ekvivalent			

DODRŽAŤ ZÁVAZNÉ STANOVISKO KPÚ ŽILINA č. KPUZA-2018/14996-2/81619/MAJ ZO DŇA 11.10.2018 a špecificky:

Pred položením nových nášľapných vrstiev podláh v interiéroch kaštieľa a sýpky predloží vlastník/správca (resp. nimi splnomocnená osoba) KPÚ ZA na schválenie kladačský plán a vzorky týchto nášľapných vrstiev podláh. Presný výber tvaru, materiálu, farebnosti i riešenia skladby nových nášľapných vrstiev podláh v interiéroch odsúhlasí KPÚ ZA po predložení vzoriek jednotlivých nášľapných vrstiev vlastníkom/správcom (resp. nimi splnomocnenou osobou).

PODHĽADY

(SP1) SADROKARTONOVÝ PODHĽAD V AKOSTI Q3

PRIAME NASTAVITEĽNÉ ZÁVESY + DUTINA	400 mm
DVOJÚROVŇOVÝ KRÍŽOVÝ ROŠT Z HLINÍKOVÝCH R-CD/UD PROFILOV	54 mm
SADROKARTONOVÁ PLATNA	
VÝROBOK: RIGIPS RB 12,5 1250x2500/EKVIVALENT	12,5 mm
SÁDROVÁ STIERKA	
VÝROBOK: RIGIPS RIMANO FINAL/ EKVIVALENT	2 mm
DISPERZNÝ NÁTER 2X	

(SP2) SADROKARTONOVÝ PODHĽAD– PROTIPOŽIARNY V AKOSTI Q3

PRIAME NASTAVITEĽNÉ ZÁVESY + DUTINA	400 mm
DVOJÚROVŇOVÝ KRÍŽOVÝ ROŠT Z HLINÍKOVÝCH R-CD/UD PROFILOV	54 mm
SADROKARTONOVÁ PLATNA	
VÝROBOK: RIGIPS RB 12,5 1250x2500/EKVIVALENT	12,5 mm
SÁDROVÁ STIERKA	
VÝROBOK: RIGIPS RIMANO FINAL/ EKVIVALENT	2 mm
DISPERZNÝ NÁTER 2X	

PODHĽAD POD BALKÓNOM v m.č. 0.38 JE V SKLADBE (P17)

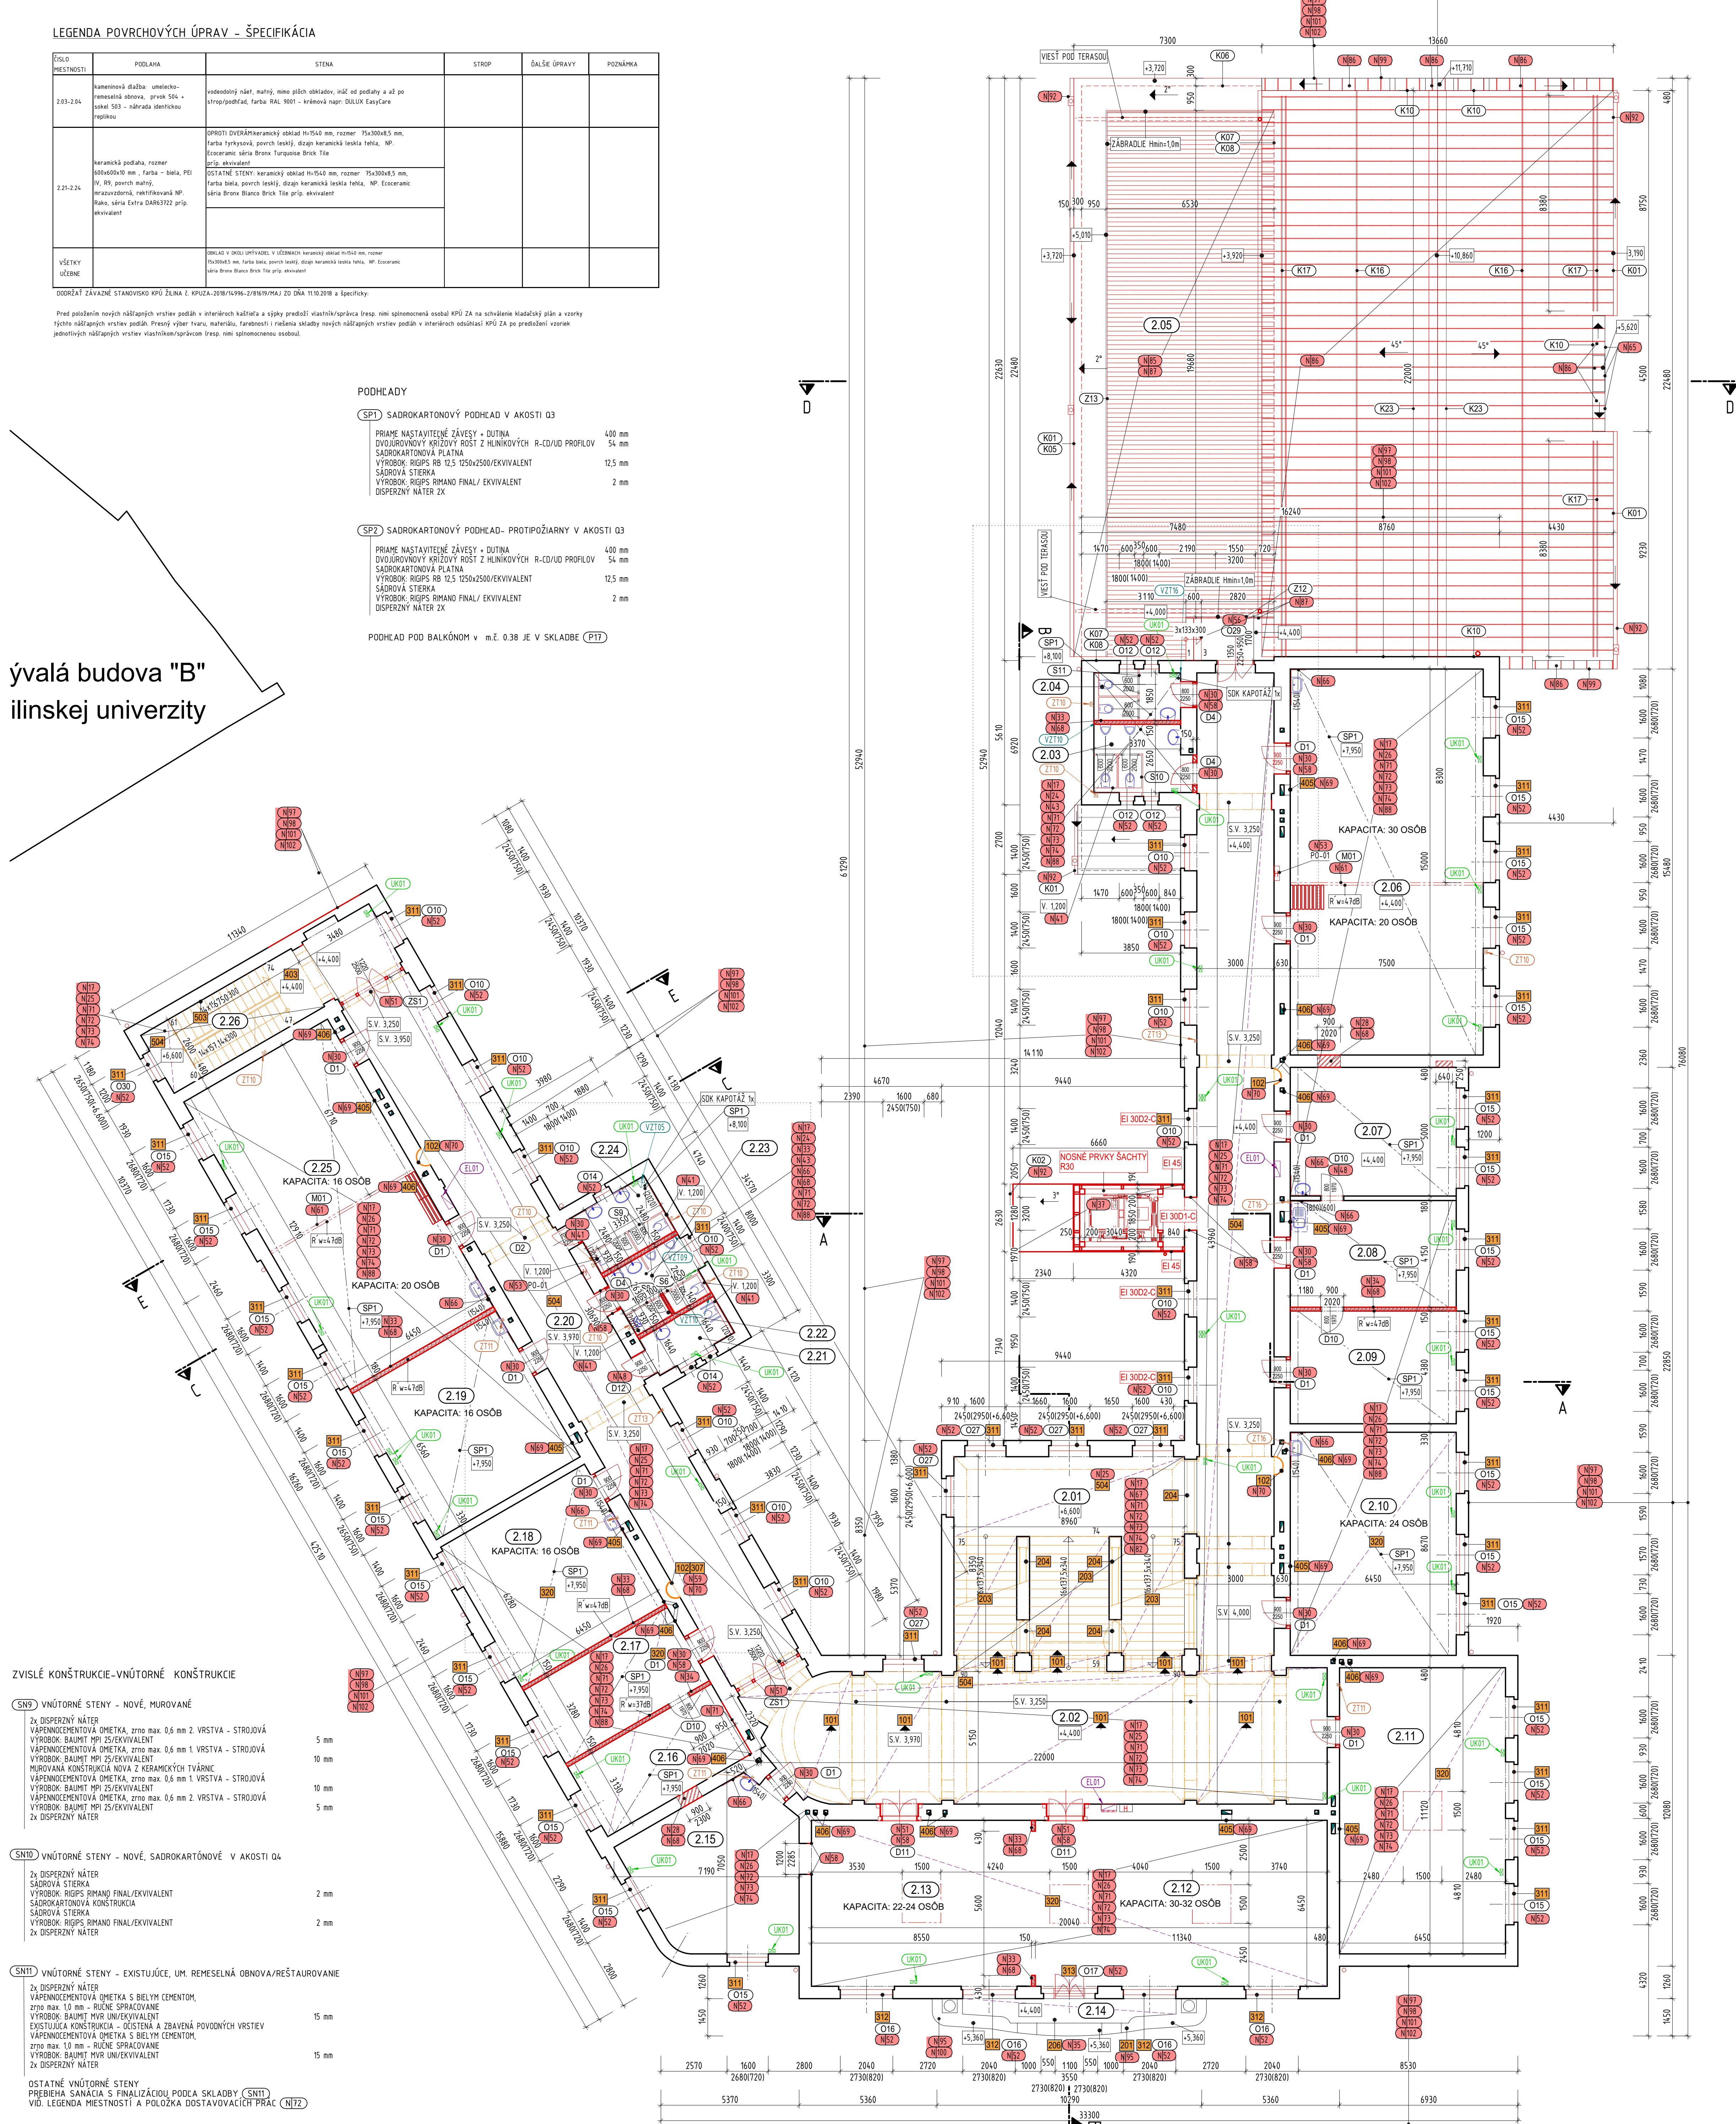

ZVISLÉ KONŠTRUKCIE–VNÚTORNÉ KONŠTRUKCIE

(SN9) VNÚTORNÉ STENY – NOVÉ, MUROVANÉ

2x DISPERZNÝ NÁTER	
VÁPENNOCEMENTOVÁ OMIETKA, zrno max. 0,6 mm 2. VRSTVA – STROJOVÁ	
VÝROBOK: BAUMIT MPI 25/EKVIVALENT	5 mm
VÁPENNOCEMENTOVÁ OMIETKA, zrno max. 0,6 mm 1. VRSTVA – STROJOVÁ	
VÝROBOK: BAUMIT MPI 25/EKVIVALENT	10 mm
MUROVANÁ KONŠTRUKCIA NOVÁ Z KERAMICKÝCH TVÁRNIC	
VÁPENNOCEMENTOVÁ OMIETKA, zrno max. 0,6 mm 1. VRSTVA – STROJOVÁ	
VÝROBOK: BAUMIT MPI 25/EKVIVALENT	10 mm
VÁPENNOCEMENTOVÁ OMIETKA, zrno max. 0,6 mm 2. VRSTVA – STROJOVÁ	
VÝROBOK: BAUMIT MPI 25/EKVIVALENT	5 mm
2x DISPERZNÝ NÁTER	

(SN10) VNÚTORNÉ STENY – NOVÉ, SADROKARTÓNOVÉ V AKOSTI Q4

2x DISPERZNÝ NÁTER	
SÁDROVÁ STIERKA	
VÝROBOK: RIGIPS RIMANO FINAL/EKVIVALENT	2 mm
SÁDROKARTONOVÁ KONŠTRUKCIA	
SÁDROVÁ STIERKA	
VÝROBOK: RIGIPS RIMANO FINAL/EKVIVALENT	2 mm
2x DISPERZNÝ NÁTER	

(SN11) VNÚTORNÉ STENY – EXISTUJÚCE, UM. REMESELNÁ OBNOVA/REŠTAUROVANIE

2x DISPERZNÝ NÁTER	
VÁPENNOCEMENTOVÁ OMIETKA S BIELYM CEMENTOM,	
zrno max. 1,0 mm – RUČNE SPRACOVANIE	
VÝROBOK: BAUMIT MVR UNI/EKVIVALENT	15 mm
EXISTUJÚCA KONŠTRUKCIA – OČISTENÁ A ZBAVENÁ POVODNÝCH VRSTIEV	
VÁPENNOCEMENTOVÁ OMIETKA S BIELYM CEMENTOM,	
zrno max. 1,0 mm – RUČNE SPRACOVANIE	
VÝROBOK: BAUMIT MVR UNI/EKVIVALENT	15 mm
2x DISPERZNÝ NÁTER	

OSTATNÉ VNÚTORNÉ STENY
PREBIEHA SANÁCIA S FINALIZÁCIOU PODĽA SKLADBY (SN11)
VIĎ. LEGENDA MIESTNOSTÍ A POLOŽKA DOSTAVOVACÍCH PRÁC (N72)

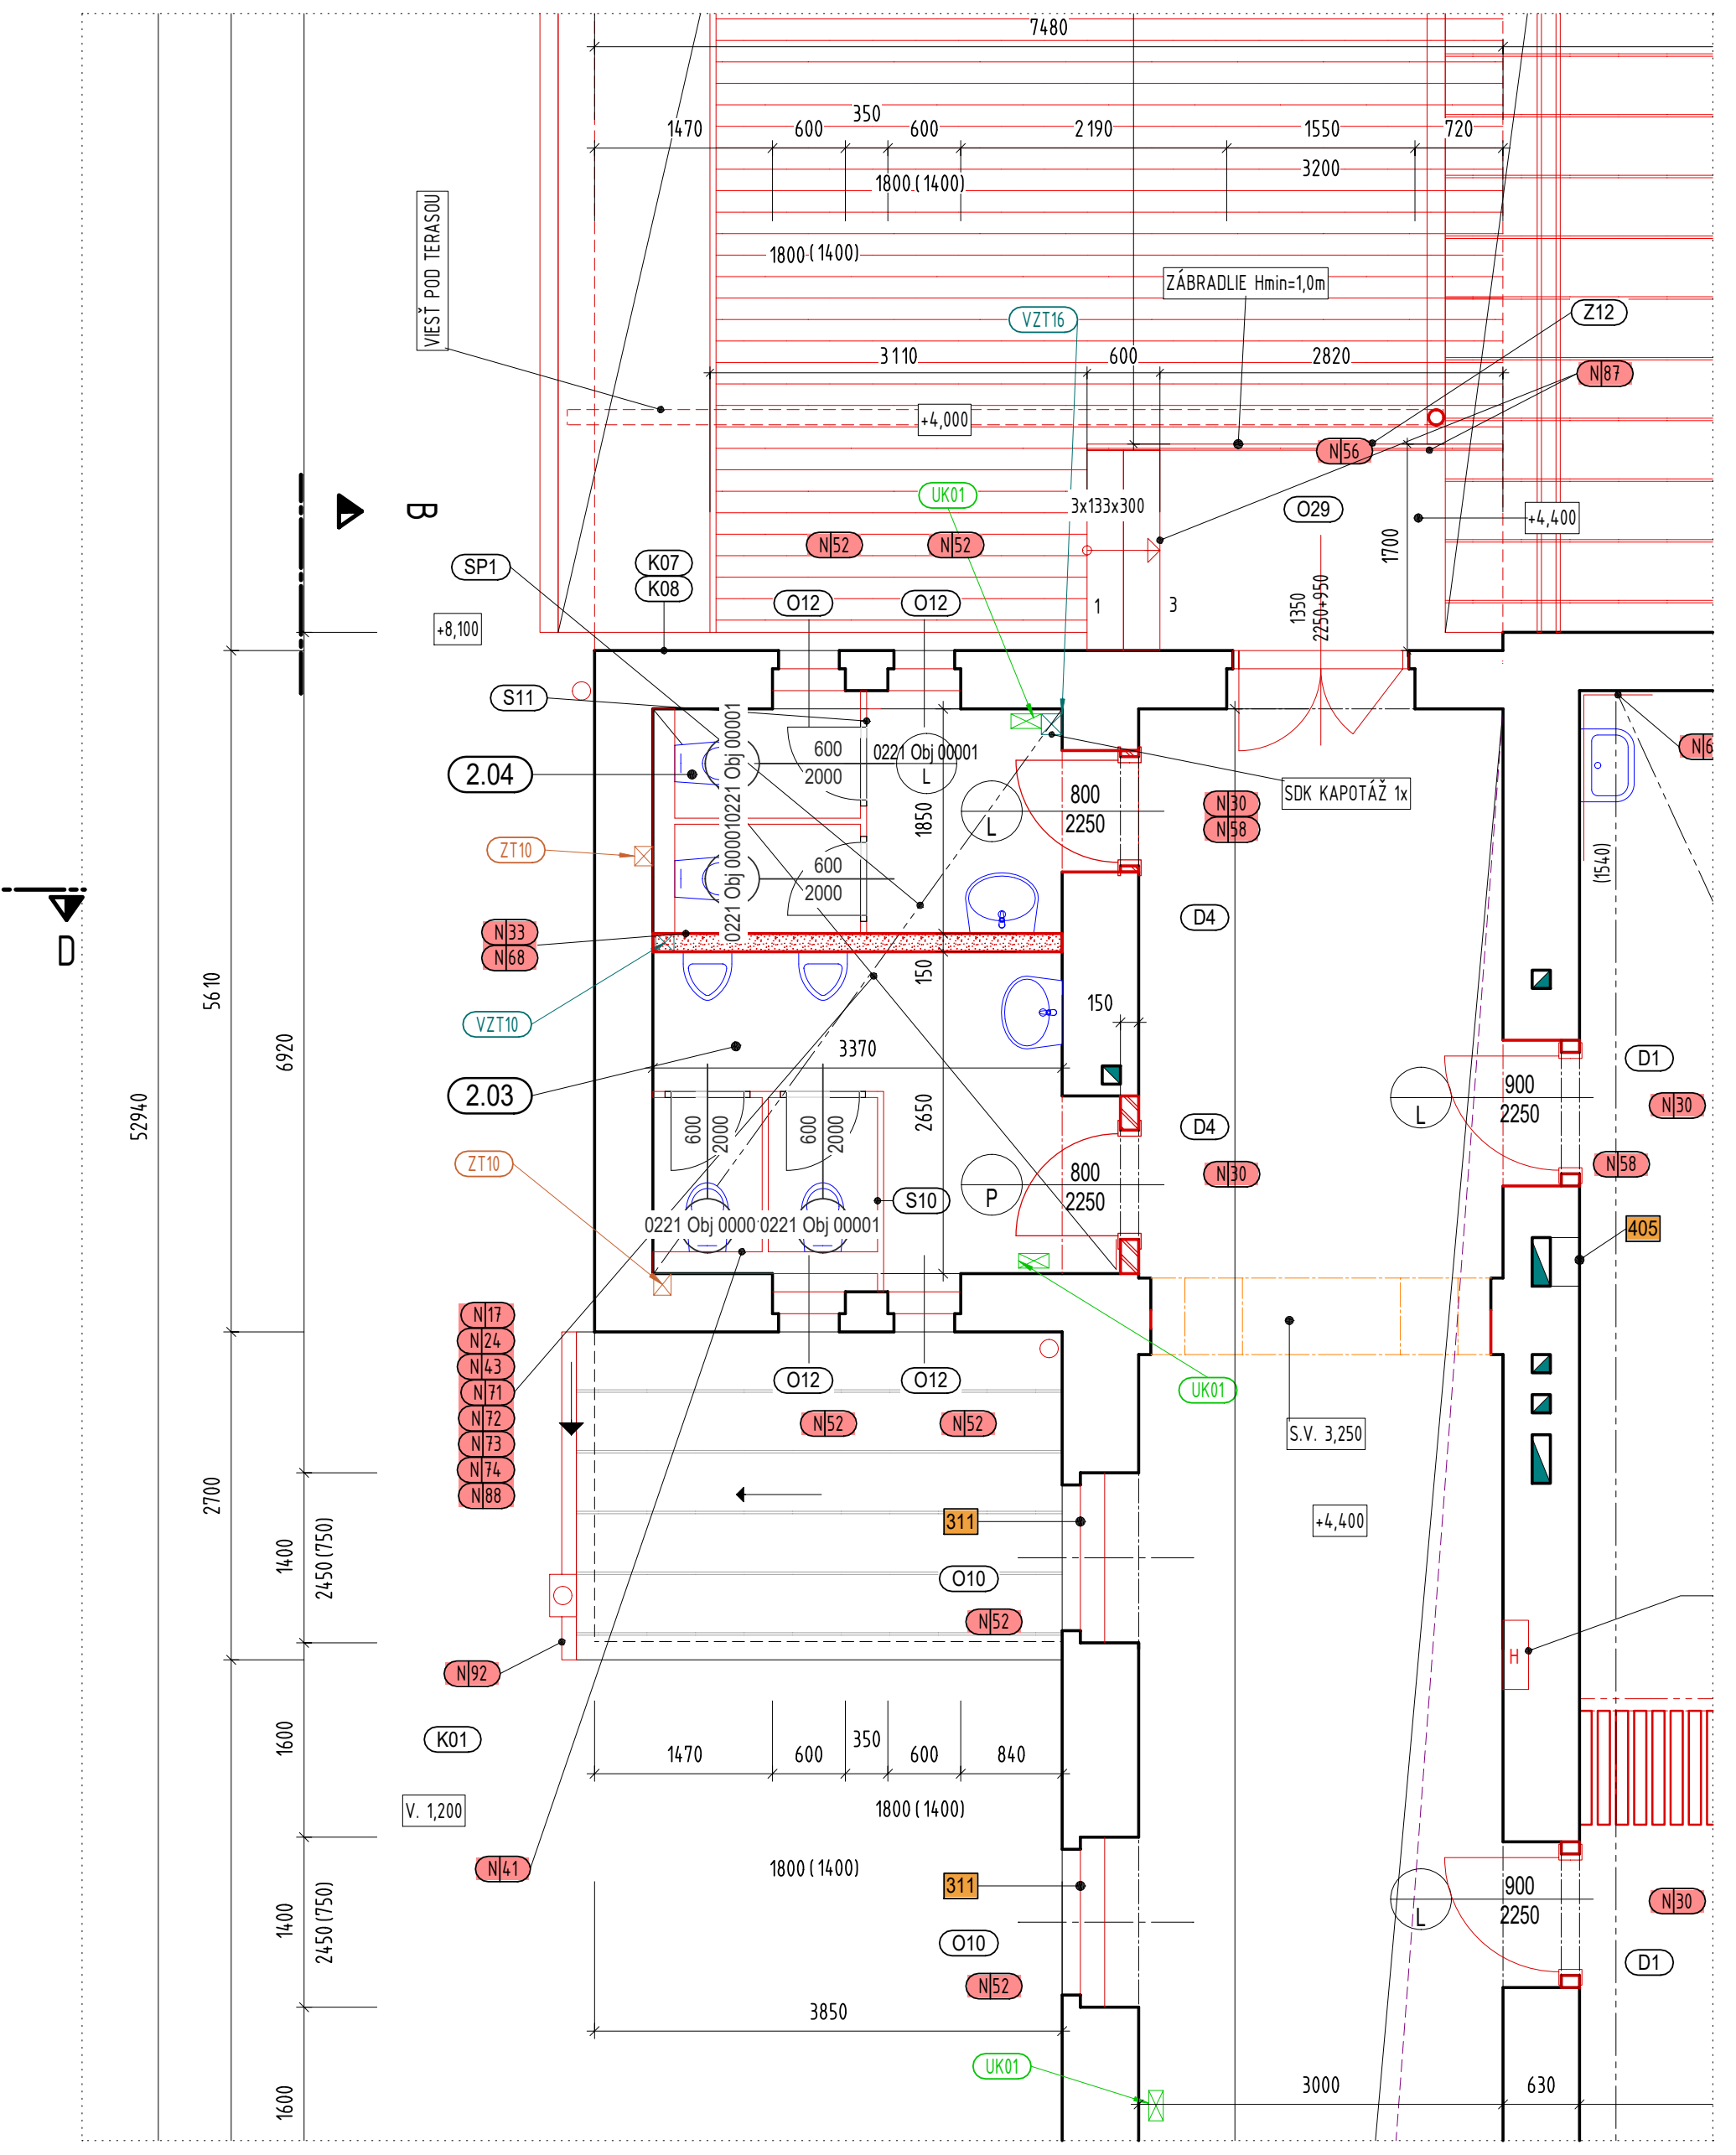

VÝREZ PÔDORYSU V MIESTE TOALIET M 1:50

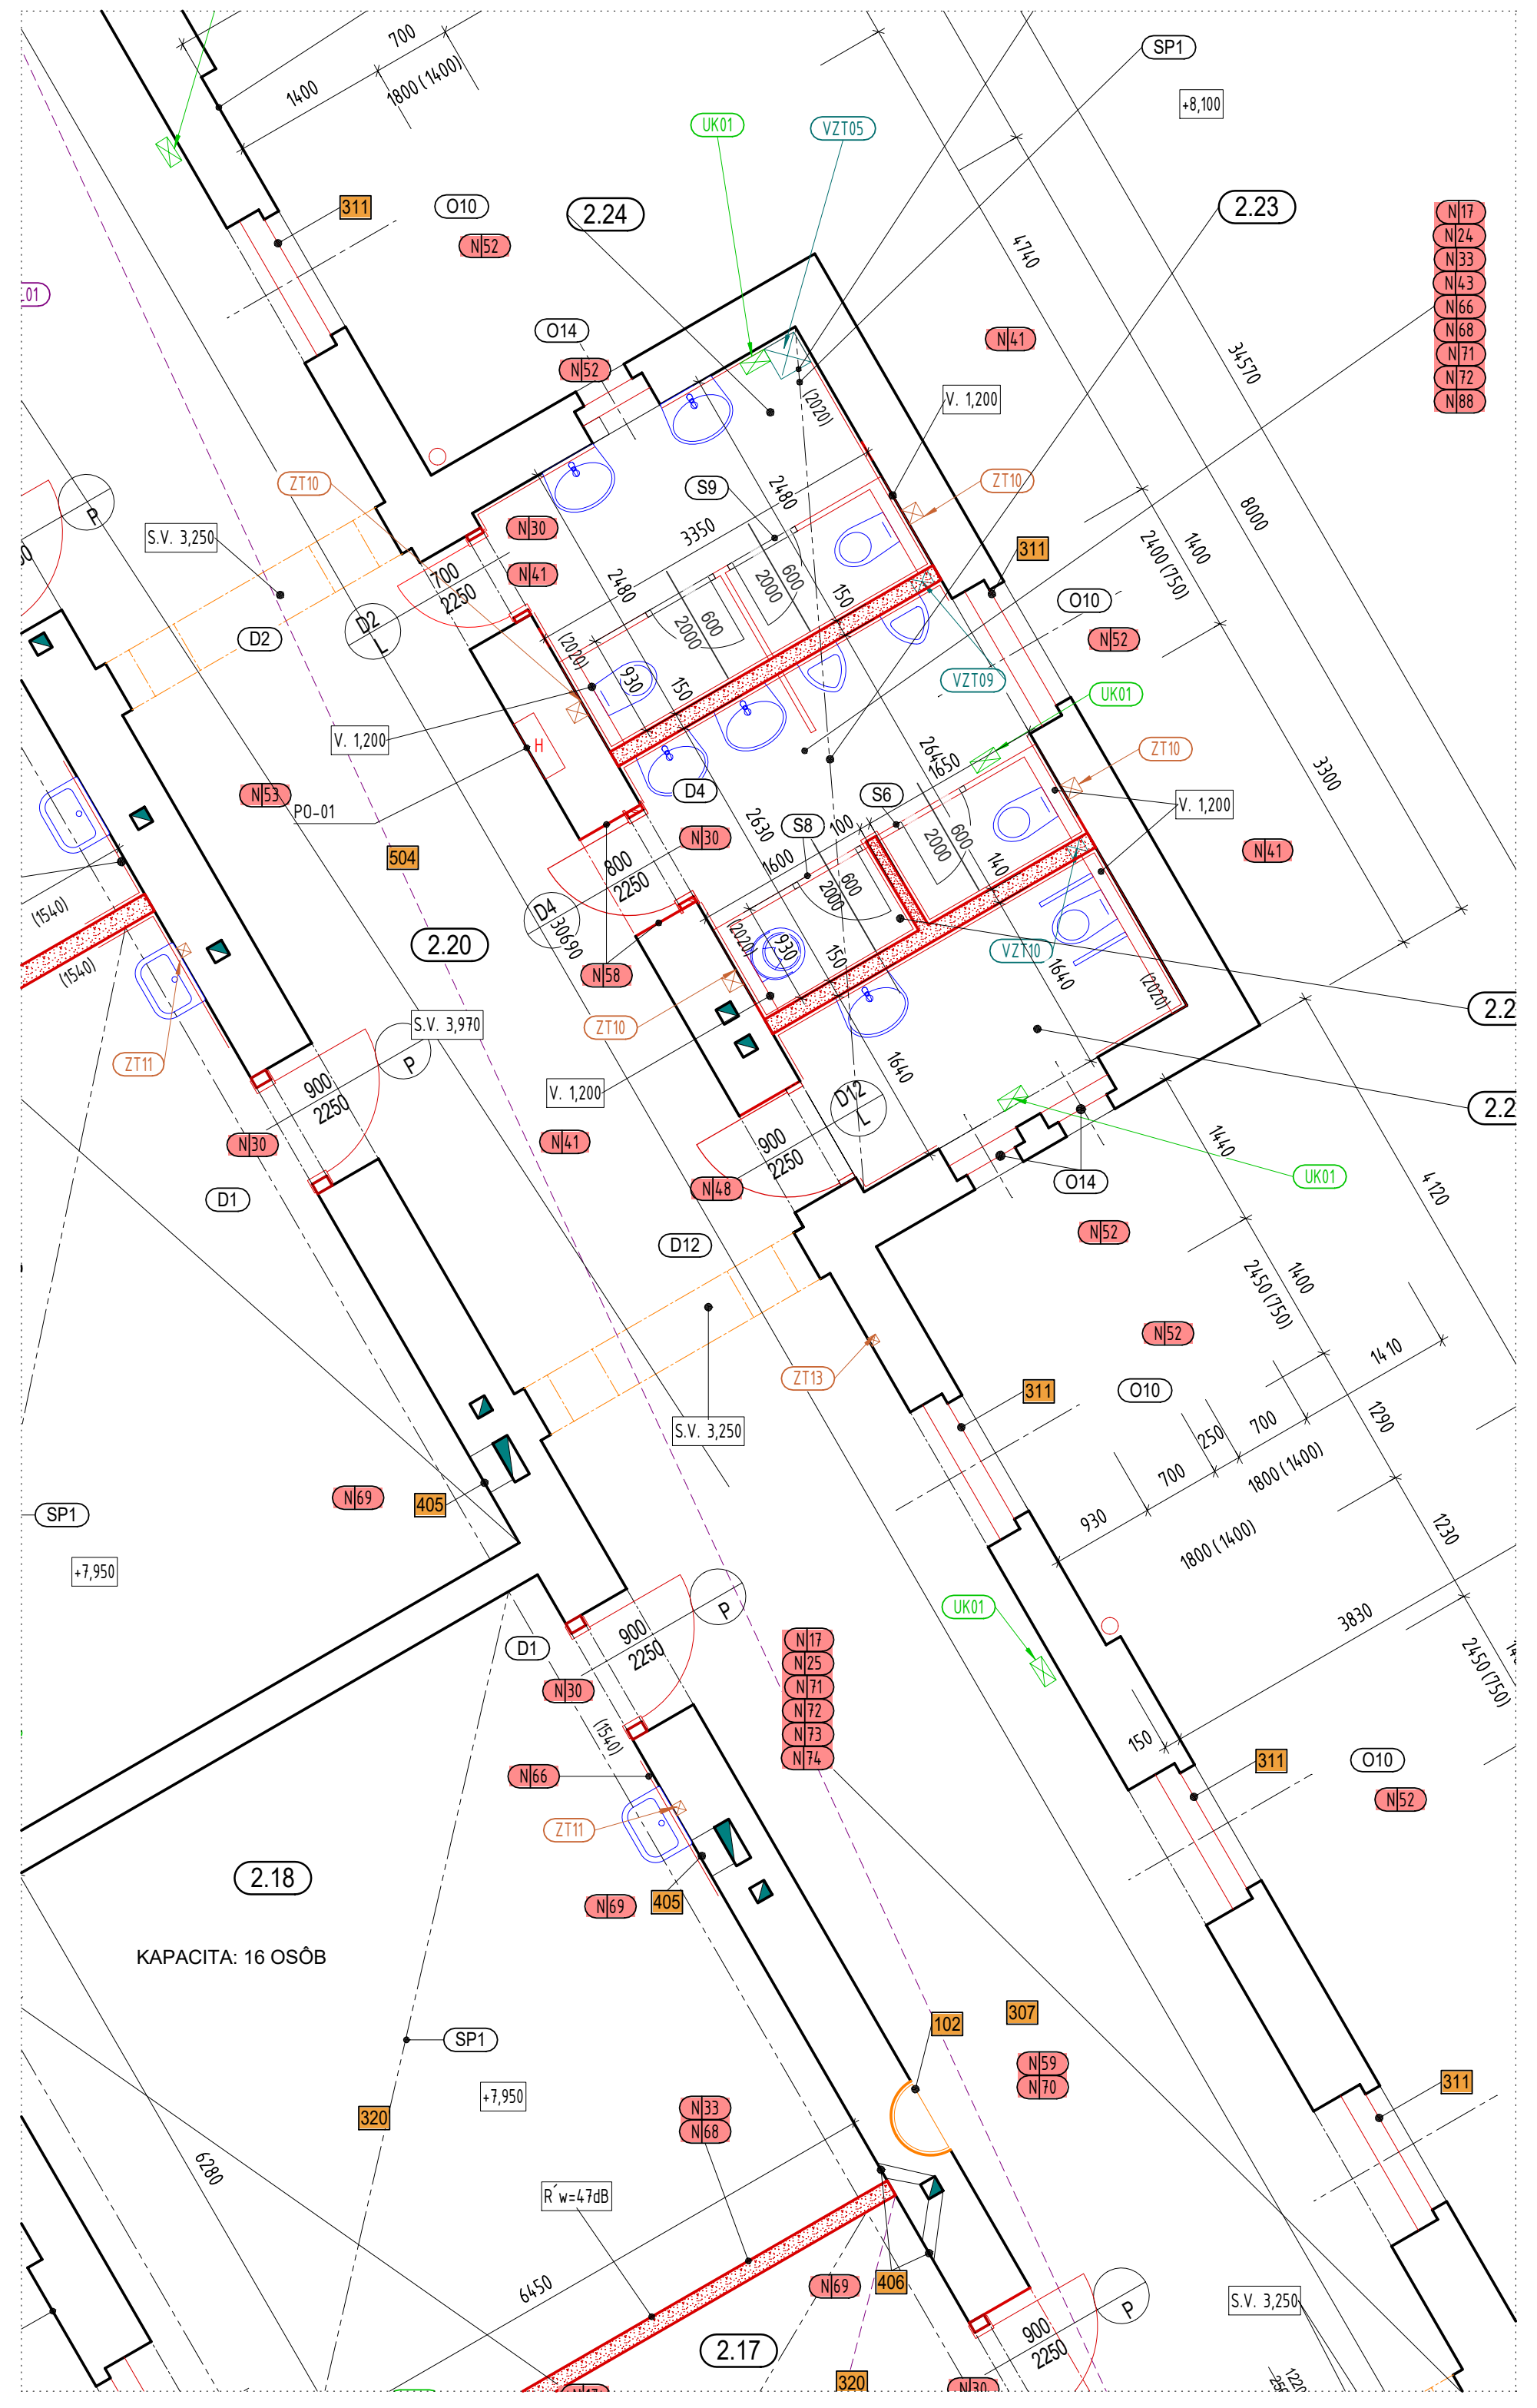

VÝREZ PÔDORYSU V MIESTE TOALIET M 1:50

LEGENDA DOSTAVOVACÍCH PRÁC

(N15) ÚPRAVA PRIERAZOV PO MONTÁŽI ROZVODOV UK, ZTI, VZT – POŽIARNE UTESNENIA
VIĎ VYKAZ STAVEBNÝCH ÚPRAV

(N17) MONTÁŽ NOVÝCH VYKUROVANIA, VZDUCHOTECHNIKY, ELEKTROINŠTALÁCIE, ZDRAVOTECHNIKY
PLYNU. VRÁTANE KONCOVÝCH ZARIADENI (VYKUR. TELESA, ROZVÁDAČE, SVIETIDLA, SANITA)
KOORDINOVAŤ S JEDNOTLIVYM ČASŤAMI PD.
VYKONAŤ TLAKOVÉ SKUŠKY A SKUŠKY TESNOSTI A VYHOTOVIŤ REVÍZNE SPRÁVY

(N24) MONTÁŽ NOVEJ NÁŠLAPNEJ VRSTVY PODLAHY VRÁTANE PODKLADNEJ VRSTVY (LEPIDLO, LEP. MALTA)
SKLADBY: LEGENDA MIESTNOSTÍ, SKLADBY KONŠTRUKCII V REZOCH
NESTABILNÝCH A PORUŠENÝCH VRSTIEV PODKLADU A TAKTIEŽ SOKLA. ROZSAH: 100% PLOCHY MIESTNOSTI
PAMIATKOVO CHRÁNENÉ PRVKY DEMONTOVAŤ A RIEŠIŤ PODĽA PROJEKTU PAMIATKOVEJ OBNOVY – VÝKAZ PRVKOV !

(N25) MONTÁŽ KAMENINOVEJ DLAŽBY VRÁTANE PODKLADNEJ VRSTVY (LEPIDLO, LEP. MALTA) OPRAVY NESTABILNÝCH A
PORUŠENÝCH VRSTIEV PODKLADU SOKLA. PRVOK JE SÚČASŤOU PAMIATKOVEJ OBNOVY POL. 504
POSTUPOVAŤ PODĽA PROJEKTU PAMIATKOVEJ OBNOVY – VÝKAZ PRVKOV A KPÚ ŽILINA
ROZSAH: 100% PLOCHY MIESTNOSTI

(N26) MONTÁŽ DREVENEJ VLYSOVEJ PODLAHY VRÁTANE NESTABILNÝCH,PORUŠENÝCH VRSTIEV PODKLADU A SOKLA.
PRVOK JE SÚČASŤOU PAMIATKOVEJ OBNOVY POL. 320. POSTUPOVAŤ PODĽA PROJEKTU PAMIATKOVEJ OBNOVY – VÝKAZ PRVKOV A KPÚ ŽILINA
ROZSAH: 100% PLOCHY MIESTNOSTI

(N28) VYHOTOVANIE MUROVANEJ ZVISLEJ, NENOSNEJ KONŠTRUKCIE Z KERAMICKÝCH TVÁRNIC NA S.V. MIESTNOSTI ALEBO EXISTUJÚCEHO ROZMERU OTVORU/KÓT
ROZSAH: 100% VEĽKOSTI PODĽA DANÉHO PÔDORYSU DOSTAVOVACÍCH PRÁC. NÁVAZNOSŤ NA (N68)

(N29) VYHOTOVENIE MUROVANEJ ZVISLEJ, NENOSNEJ KONŠTRUKCIE Z KERAMICKÝCH TVÁRNIC NA VÝŠKU NIKY (2020,2300 mm) A ŠIRKU NIKY PODĽA KÓT, VRÁTANE
MONTÁŽE DVERÍ S OCEĽOVOU ZÁRUBŇOU. ŠPECIFIKÁCIA DVERÍ VIĎ. VÝKAZ INTERIEROVÝCH VÝPLNÍ. NÁVAZNOSŤ NA (N68)
ROZSAH: 100%

(N30) VYHOTOVENIE MUROVANEJ ZVISLEJ, NENOSNEJ KONŠTRUKCIE Z KERAMICKÝCH TVÁRNIC NA VÝŠKU NIKY (2020,2300 mm) A ŠIRKU NIKY PODĽA KÓT, VRÁTANE
MONTÁŽE DVERÍ S DREVENOU OBLOŽKOVOU ZÁRUBŇOU. ŠPECIFIKÁCIA DVERÍ VIĎ. VÝKAZ INTERIEROVÝCH VÝPLNÍ. NÁVAZNOSŤ NA (N68)
ROZSAH: 100%

(N31) VYHOTOVENIE MUROVANEJ ZVISLEJ, NENOSNEJ KONŠTRUKCIE Z KERAMICKÝCH TVÁRNIC NA S.V. MIESTNOSTI, VRÁTANE
MONTÁŽE DVERÍ S OCEĽOVOU ZÁRUBŇOU. ŠPECIFIKÁCIA DVERÍ VIĎ. VÝKAZ INTERIEROVÝCH VÝPLNÍ. NÁVAZNOSŤ NA (N68)
ROZSAH: 100%

(N32) VYHOTOVENIE MUROVANEJ ZVISLEJ, NENOSNEJ KONŠTRUKCIE Z KERAMICKÝCH TVÁRNIC NA S.V. MIESTNOSTI, VRÁTANE
MONTÁŽE DVERÍ S DREVENOU OBLOŽKOVOU ZÁRUBŇOU. ŠPECIFIKÁCIA DVERÍ VIĎ. VÝKAZ INTERIEROVÝCH VÝPLNÍ. NÁVAZNOSŤ NA (N68)
ROZSAH: 100%

(N33) VYHOTOVENIE MONTOVANEJ NENOSNEJ KONŠTRUKCIE Z HLINÍKOVÝCH PROFILOV SO SADROKARTÓNOVÝM OPLÁŠTENÍM.
SKLADBA: SKLADBA KONŠTRUKCII V REZOCH. NÁVAZNOSŤ NA (N68)
ROZSAH: 100%

(N34) VYHOTOVENIE MONTOVANEJ NENOSNEJ KONŠTRUKCIE Z HLINÍKOVÝCH PROFILOV SO SADROKARTÓNOVÝM OPLÁŠTENÍM A
MONTÁŽOU DVERÍ S DREVENOU OBLOŽKOVOU ZÁRUBŇOU. NÁVAZNOSŤ NA (N68)
SKLADBA: SKLADBA KONŠTRUKCII V REZOCH
ROZSAH: 100%

(N35) SPATNÁ MONTÁŽ KAMENNEJ DLAŽBY BALKÓNA m.č. 2.14. DOČASNÁ OCHRANA PRED PRIENIKOM VODY DO KONŠTRUKCIE
PRVOK PAMIATKOVEJ OBNOVY POL. 206
POSTUPOVAŤ PODĽA PROJEKTU PAMIATKOVEJ OBNOVY – VÝKAZ PRVKOV A KPÚ ŽILINA
ROZSAH: 100% PLOCHY BALKÓNA

(N37) VYHOTOVENIE VÝŤAHOVEJ ŠACHTY. 1.PP – ŽB KONŠTRUKCIA + MONTÁŽ OCEĽOVEJ KONŠTRUKCIE VÝŤAHOVEJ ŠACHTY 1.PP – 3.NP + TECHNOLOGIA VÝŤAHU
VRÁTANE DOBUDOVANIE STROPNEJ KONŠTRUKCIE K JEDNOTLIVÝM PODLAŽIAM, OPLÁŠTENIA ŠACHTY ĽAHKÝM OBVODOVÝM PLÁŠŤOM,
VYBUDOVANIA VSTUPNÉHO ZÁDVERIA A PRESTREŠENIA CELEJ KONŠTRUKCIE PLOCHOU STRECHOU S PVC-P FÓLIOU. NÁVAZNOSŤ NA (N12), (N25), (N58)
SKLADBY: VIĎ. SKLADBY KONŠTRUKCII V REZOCH, PODORYSY

(N41) VYHOTOVENIE INŠTALAČNEJ PREDSTENY SO ZABUDOVANÍN STAVEBNICOVÉHO MODULU ZDRAVOTECHNIKY
OPLÁŠTENIE – SADROKARTONOVÝMI PLATNAMI DO VLHKÉHO PROSTREDIA RBI HR. 12,5 mm
PRI WC PRE IMOBILNU OSOBU: SADROVLÁKNITÉ/CEMENTOVÉ DOSKY NAPR. RIGIDUR, FERMACELL
VÝŠKA: 1200 mm OD HOTOVEJ PODLAHY , ŠIRKA – PODĽA ROZMERU V PODORYSE

(N43) MONTÁŽ HYDROIZOLAČNEJ STIERKY (1K STIERKA) NA BÁZE CEMENTU. APLIKOVAŤ V RÁMCI MONTÁŽE VRSTIEV PODLAHY
ROZSAH: CELÁ PLOCHA MIESTNOSTI, VYTIAHNUŤ 100 mm NAD PODLAHU

(N47) MONTÁŽ NOVÝCH DREVENÝCH DVERÍ VRÁTANE OCEĽOVEJ TYPIZOVANEJ ZÁRUBNE
ROZSAH: VIĎ VÝKAZ VNUTORNÝCH VÝPLNÍ

(N48) MONTÁŽ NOVÝCH DREVENÝCH DVERÍ VRÁTANE DREVENEJ OBLOŽKOVEJ ZÁRUBNE
ROZSAH: VIĎ VÝKAZ VNUTORNÝCH VÝPLNÍ

(N49) SPATNÁ MONTÁŽ OBNOVENÝCH DREVENÝCH DVERÍ A ICH REPLÍK DO EXISTUJÚCICH A NOVÝCH OTVOROV VRÁTANE DREVENÉHO OSADZOVACIEHO RÁMU.
POSTUPOVAŤ PODĽA PROJEKTU PAMIATKOVEJ OBNOVY – VÝKAZ PRVKOV A KPU ŽILINA. POL. 304-306
ROZSAH: VIĎ VÝKAZ VNUTORNÝCH VÝPLNÍ

(N51) SPATNÁ MONTÁŽ EXISTUJUCEJ ZASKLENNEJ STENY VRÁTANE MONTÁŽE NOVÝCH (REPLIKY) . PRVOK PAMIATKOVEJ OBNOVY
POSTUPOVAŤ PODĽA PROJEKTU PAMIATKOVEJ OBNOVY – VÝKAZ PRVKOV A KPU ŽILINA. POL 302-303
ROZSAH: VIĎ VÝKAZ VNUTORNÝCH VÝPLNÍ, PODORYSY

(N52) MONTÁŽ REPLÍK DREVENÝCH OKIEN (DVERÍ m.č. 2.13) VRÁTANE VONKAJŠICH (Cu PLECH) A
VNÚTORNÝCH PARAPETOV (DREVENÉ). PRVOK PAMIATKOVEJ OBNOVY. POL. 308-319
POSTUPOVAŤ PODĽA PROJEKTU PAMIATKOVEJ OBNOVY – VÝKAZ PRVKOV A KPU ŽILINA
ROZSAH: VIĎ VÝKAZ VONKAJŠÍCH VÝPLNÍ

(N53) VYSPRAVENIE OTVORU NIKY A MONTÁŽ HYDRANTOVEJ SKRINE S VÝZBROJOU A NAPOJENÍM
NA ROZVOD VODY

(N55) MONTÁŽ REPLÍK EXTERIÉROVÝCH DREVENÝCH DVERÍ VRÁTANE DREVENEJ RÁMOVEJ ZÁRUBNE
ROZSAH: VIĎ VÝKAZ VONKAJŠÍCH VÝPLNÍ

(N56) MONTÁŽ NOVÝCH DREVENÝCH EXTERIEROVÝCH DVERÍ VRÁTANE DREVENEJ RÁMOVEJ ZÁRUBNE PRÍPADNE I NADSVETLÍKA
DODRŽAŤ VZHĽAD A OTVÁRANIE DVERÍ
ROZSAH: VIĎ VÝKAZ VONKAJŠÍCH VÝPLNÍ

(N58) VYSPRAVENIE OTVORU PO BÚRANI A VYHOTOVENIE FINALNEJ POVRCHOVEJ ÚPRAVY (NÁTER/OBKLAD/OMIETKA)
ROZSAH: 100% OTVORU

(N59) SPATNÁ MONTÁŽ DREVENEJ VITRINY
PRVOK PAMIATKOVEJ OBNOVY POL. 307
POSTUPOVAŤ PODĽA PROJEKTU PAMIATKOVEJ OBNOVY – VÝKAZ PRVKOV A KPÚ ŽILINA
ROZSAH: 1 ks (m.č. 2.02)

(N61) MONTÁŽ MOBILNEJ DELIACEJ KONŠTRUKCIE Z HLINÍKOVÝCH PANELOV S AKUSTICKÝMI VLASTNOSŤAMI VRÁTANE
ZASOBNÍKOVEJ KAZETY NA PANELY A UKOTVENIA DO PODLAHY
VIĎ: VÝKAZ VNUTORNÝCH VÝPLNÍ

(N65) REMESELNÁ OBNOVA VÝPLNÍ OSVETĽOVACICH OTVOROV
PRVOK PAMIATKOVEJ OBNOVY POL. 319
POSTUPOVAŤ PODĽA PROJEKTU PAMIATKOVEJ OBNOVY – VÝKAZ PRVKOV A KPÚ ŽILINA
ROZSAH: 9 ks

(N66) MONTÁŽ KERAMICKÉHO OBKLADU STIEN VÝŠKA: LEGENDA MIESTNOSTI, KÓTY
ROZSAH: 100%

(N68) VYHOTOVENIE NOVÝCH VRSTIEV OMIETKY NA NOVEJ KONŠTRUKCII TOTOŽNEJ
S EXISTUJUCIMI OMIETKAMI. NAVRH REALIZOVAŤ POD DOHĽADOM REŠTAURÁTORA
ROZSAH PLÔCH:

(N69) SPATNÁ MONTÁŽ MREŽI KOMÍNOVÝCH PRIEDUCHOV A VETRACÍCH PRIEDUCHOV
PRVOK PAMIATKOVEJ OBNOVY. POL. 405,406,408
POSTUPOVAŤ PODĽA PROJEKTU PAMIATKOVEJ OBNOVY – VÝKAZ PRVKOV A KPU ŽILINA
INŠTALOVAŤ PO OMIETKACH A NÁTEROCH
ROZSAH: 100%

(N70) OBNOVA POLKRUHOVÝCH NÍK. OCHRANIŤ PRED POŠKODENÍM POČAS PRÁC.
PRVOK PAMIATKOVEJ OBNOVY POL. 102
ROZSAH: 10 ks

(N71) VYHOTOVENIE NOVÝCH VRSTIEV OMIETKY PO BÚRANÍ KONŠTRUKCII A SANÁCII NA V. 1800 mm POD DOHĽADOM REŠTAURÁTORA
PRI ODSTRAŇOVANÍ NEPOŠKODIŤ PRVKY PAMIATKOVEJ OBNOVY – VŠETKY POL. NA STENÁCH
PRVKY PAMIATKOVEJ HODNOTY (ORANŽOVÉ ČIARY NA VÝKRESOCH)
CELKOVÝ ROZSAH PRE 1.PP: 100% PLOCHY
CELKOVÝ ROZSAH PRE 1.NP: 5% PLOCHY

(N72) VYHOTOVENIE NOVÝCH VRSTIEV NA EXIST. MURIVE A REŠTAUROVANIE EXISTUJÚCICH VRSTIEV OMIETKY NA S.V. MIESTNOSTI PODĽA
REŠTAURÁTORA . PRI ODSTRAŇOVANÍ NEPOŠKODIŤ PRVKY PAMIATKOVEJ OBNOVY – VŠETKY POL. NA STENÁCH
PRVKY PAMIATKOVEJ HODNOTY (ORANŽOVÉ ČIARY NA VÝKRESOCH)
CELKOVÝ ROZSAH PRE 1.PP: 100% NOVE
CELKOVÝ ROZSAH PRE 1.NP: 30% NOVE, 10% REŠTAUROVANIE, 60% – UM. REMESELNÁ OBNOVA
CELKOVÝ ROZSAH PRE 2.NP: 10% NOVÉ, 10% REŠTAUROVANIE , 80% – UM. REMESELNÁ OBNOVA
CELKOVÝ ROZSAH PRE 3.NP: 10% NOVÉ, 10% REŠTAUROVANI, 80% – UM. REMESELNÁ OBNOVA

(N73) VYHOTOVENIE NOVÝCH VRSTIEV OMIETKY PO ICH ODSTRÁNENÍ ALEBO SANÁCII NA STROPNEJ/STREŠNEJ KONŠTRUKCII VRÁTANE DISPERZNÉHO NÁTERU
POD DOHĽADOM REŠTAURÁTORA. NÁVAZNOSŤ NA (N74)
(PREDPOKLAD KERAMICKÝ STROP)ZABEZPEČIŤ NEPOŠKODENIE TVAROVANIA LOMENÝCH RÁMOV NA CHODBÁCH,
KLENIEB A TVAROVANIA STROPOV (PRVKY PAMIATKOVEJ HODNOTY)
ROZSAH: 1.PP – 65%, 1.NP – 53%, 2.NP– 35%, 3.NP – 45%

(N74) REŠTAUROVANIE/UM. REMESELNÁ OBNOVA EXISTUJÚCICH VRSTIEV OMIETKY NA STROPNEJ KONŠTRUKCII POD DOHĽADOM REŠTAURÁTORA:
NEPOŠKODIŤ PRVKY PAMIATKOVEJ OBNOVY POL. 101 A
PRVKY PAMIATKOVEJ HODNOTY (ORANŽOVÉ ČIARY NA VÝKRESOCH)
CELKOVÝ ROZSAH PRE 1.PP: 5% – REŠTAUROVANIE, 30% – UM. REMESELNÁ OBNOVA
CELKOVÝ ROZSAH PRE 1.NP: 5% – REŠTAUROVANIE, 42% – UM. REMESELNÁ OBNOVA
CELKOVÝ ROZSAH PRE 2.NP: 5% – REŠTAUROVANIE, 60% – UM. REMESELNÁ OBNOVA
CELKOVÝ ROZSAH PRE 3.NP: 5% – REŠTAUROVANIE, 50 % – UM. REMESELNÁ OBNOVA

(N82) REŠTAURÁTORSKA OBNOVA PRVKOV SCHODISKA A ZÁBRADLI
ZABEZPEČENIE OCHRANY EXISTUJÚCICH PRVKOV PAMIATKOVEJ OBNOVY SCHODISKA POČAS PRÁC
POMOCOU DREVENÉHO OPLÁŠTENIA ZÁBRADLÍ A STUPŇOV SCHODISKA
PRVKY PAMIATKOVEJ OBNOVY POL.: 203,204,403,404,503

(N85) VYHOTOVENIE NOVÝCH VRSTIEV STREŠNEJ KONŠTRUKCIE A PRÍRPAVA PRE MONTÁŽ A UKOTVENIE
TERASY SO SCHODISKOM A ZÁBRADLÍM

(N86) VYHOTOVENIE NOVEJ NOSNEJ STREŠNEJ KONŠTRUKCIE AKO REPLIKA DEMONTOVANEJ VRÁTANE
VRSTIEV STREŠNÉHO PLÁŠŤA, KLAMPIARSKÝCHY VÝROBKOV NA STRECHE A ATIKÁCH
SKLADBA: VIĎ SKLADBY KONŠTRUKCII V REZOCH
KONŠTRUKCIA: PD STATIKA, PRIEČNY REZ D-D

(N87) VYHOTOVENIE NOVEJ TERASY VRÁTANE SKLENNÉHO ZÁBRADLIA A SCHODISKA Z ÚROVNE +4,400 NA +4,000
SKLADBA: VIĎ SKLADBY KONŠTRUKCII V REZOCH
KONŠTRUKCIA: PD STATIKA, PRIEČNY REZ D-D

(N88) VYHOTOVENIE ZAVESENÉHO SADROKARTÓNOVÉHO PODHĽADU NA RYCHLOZÁVESOCH
V PC UČEBNIACH, SERVEROVNE, OPLAŠTENIE STREŠNEJ KONŠTRUKCIE – PROTIPOŽIARNY
SKLADBA: VIĎ SKLADBY KONŠTRUKCII V REZOCH

(N92) MONTÁŽ REPLÍK ALEBO OBNOVENÝCH DEKORATÍVNYCH KLAMPIARSKÝCH PRVKOV.
MONTÁŽ NOVÝCH DAŽĎOVÝCH ŽLABOV A ZVODOV S NAPOJENÍM NA DAŽĎOVÚ KANALIZÁCIU
MONTÁŽ KOORDINOVAŤ S OBNOVOU FASÁDY
PRVOK PAMIATKOVEJ OBNOVY POL. 409
ROZSAH: 100%

(N95) REŠTAURÁTORSKÁ OBNOVA VSTUPNÉHO PORTÁLU S BALKONOM A OSTENIAMI OTVOROV Z KAMEŇA
POČAS OBNOVY FASÁDY OCHRANA PORTALU PRED POŠKODENÍM DREVENÝM OPLÁŠTENÍM
OBNOVENIE AJ S APLIKÁCIOU SANAČNÉHO SYSTÉMU (CHTI). NÁVAZNOSŤ NA (B79)
PRVOK PAMIATKOVEJ OBNOVY POL. 201
ROZSAH: 100%

(N97) VYHOTOVENIE NOVÝCH VRSTIEV OMIETKY
NA CELEJ PLOCHE FASÁDY, KORDONOVEJ A KORUNNEJ RÍMSE
POSTUPOVAŤ PODĽA NÁVRHU REŠTAURÁTORA A KPÚ ŽILINA
PRVOK PAMIATKOVEJ OBNOVY POL. 101
ROZSAH: 100%

(N98) MONTÁŽ NOVÉHO OPLECHOVANIA KORDONOVEJ RÍMSY NA CELOM OBJEKTE A KORUNNEJ RÍMSY NA VÝCHODNEJ A
SEVERNEJ FASÁDE (ULIČNÁ STRANA). ROZSAH: 100%

(N99) MONTÁŽ NOVÉHO OPLECHOVANIA V MIESTE PROFILÁCIE FASÁDY (FALOŠNÉ OKNÁ)
ROZSAH: 100%

(N100) SPATNÁ MONTÁŽ NÁPISU VŠDS. CHRÁNIŤ POČAS PRÁC PRED POŠKODENÍM
ROZSAH: 100%

(N101) SPATNA MONTÁŽ FUNKČNÝCH VEDENÍ A ZARIADENÍ NA FASÁDE A STRECHE OBJEKTU.
KOORDINOVAŤ SO SPRÁVCOM OBJEKTU A SPRÁVCOM VEDENIA, KPU ŽILINA A REŠTAURATOROM FASÁDY
VEDENIA RIEŠIŤ AKO SKRYTÝ ROZVOD V CHRÁNIČKE
ROZSAH: 100%

(N102) MONTÁŽ EXTERIEROVÝCH SVIETIDIEL NA FASÁDE OBJEKTU
PODĽA PROJEKTU SVIETIDIEL
ROZSAH: 100%

VÝKAZ STAVEBNÝCH ÚPRAV

OZN.	POPIS	ROZMER (mm)/DN	VÝŠKA OD FINÁLNEJ PODLAHY/STROPU	POZNÁMKA
VZT01	PRIERAZ V PODLAHE 1.PP PRE POTRUBIE VZT	1530x750		PRIERAZ POŽIARNE UTESNIŤ PROTIPOŽIARNOU MANŽETOU PODĽA PROJEKTU PO
VZT02	PRIERAZ V PODLAHE 1.PP PRE POTRUBIE VZT	1390x980		PRIERAZ POŽIARNE UTESNIŤ PROTIPOŽIARNOU MANŽETOU PODĽA PROJEKTU PO
VZT03	PRIERAZ V STENE PRE POTRUBIE VZT	DN 200	S.H. PRIERAZU +2.940 OD PODLAHY	
VZT04	PRIERAZ V STROPE A PODLAHE PRE POTRUBIE VZT	DN 120	S.H. PRIERAZU +2.940 OD PODLAHY	
VZT05	PRIERAZ V STROPE PRE VZT POTRUBIE	310x310		PRIERAZ POŽIARNE UTESNIŤ PROTIPOŽIARNOU MANŽETOU PODĽA PROJEKTU PO
VZT06	PRIERAZ V STENE PRE VZT POTRUBIE	780x290	H.H. - UROVEŇ STROPU	PRIERAZ POŽIARNE UTESNIŤ PROTIPOŽIARNOU MANŽETOU PODĽA PROJEKTU PO
VZT07	PRIERAZ V STENE PRE VZT POTRUBIE	1390x180	S.H. PRIERAZU +2,410 OD 0.000	
VZT08	PRIERAZ V STENE PRE VZT POTRUBIE	DN 120	PRIERAZ VIESŤ POD STROPOM	PRIERAZ POŽIARNE UTESNIŤ PROTIPOŽIARNOU MANŽETOU PODĽA PROJEKTU PO MEDZI m.č. 1.25 a 1.30
VZT09	PRIERAZ V STENE PRE VZT POTRUBIE	DN 180	PRIERAZ VIESŤ POD STROPOM	
VZT10	PRIERAZ V STENE PRE VZT POTRUBIE	DN 150	PRIERAZ VIESŤ POD STROPOM	
VZT11	PRIERAZ V STENE PRE VZT POTRUBIE	DN 280	S.H. PRIERAZU +3,680 OD PODLAHY	
VZT12	PRIERAZ V STENE PRE VZT POTRUBIE	DN 150	S.H. PRIERAZU +3,680 OD PODLAHY	
VZT13	PRIERAZ V STENE PRE VZT POTRUBIE	1130x280	S.H. PRIERAZU +3,680 OD PODLAHY	
VZT14	PRIERAZ V STENE PRE VZT POTRUBIE	530x280	S.H. PRIERAZU +3,680 OD PODLAHY	
VZT15	PRIERAZ V STENE PRE POTRUBIE VZT	1380x660	H.H. - UROVEŇ STROPU	
VZT16	PRIERAZ V STROPE PRE VZT POTRUBIE	170x170		PRIERAZ POŽIARNE UTESNIŤ PROTIPOŽIARNOU MANŽETOU PODĽA PROJEKTU PO
VZT17	PRIERAZ V STENE PRE VZT POTRUBIE	DN 160	PRIERAZ VIESŤ POD STROPOM	
VZT18	PRIERAZ V STENE PRE VZT POTRUBIE	150x150	S.H. 2,955 OD PODLAHY	
PO-01	NIKA PRE HYDRANTOVÚ SKRIŇU	570x570x210	S.H. 900 OD PODLAHY PODLAŽIA	
ZT01	PRIERAZ V ZÁKLADOVEJ KONŚTRUKCII	DN 400		PRIERAZ HYDROIZOLAČNE UTESNIŤ A KOORDINOVAŤ SO SANÁCIOU
ZT02	PRIERAZ V STENE	DN 40		
ZT03	PRIERAZ V ZÁKLADOVEJ KONŚTRUKCII	DN 100		PRIERAZ HYDROIZOLAČNE UTESNIŤ A KOORDINOVAŤ SO SANÁCIOU
ZT04	PRIERAZ V ZÁKLADOVEJ KONŚTRUKCII	DN 125		PRIERAZ HYDROIZOLAČNE UTESNIŤ A KOORDINOVAŤ SO SANÁCIOU
ZT05	PRIERAZ V STROPE/PODLAHE	80x80		PRIERAZ POŽIARNE UTESNIŤ PROTIPOŽIARNOU MANŽETOU PODĽA PROJEKTU PO V ROVINE STROPOV
ZT06	PRIERAZ V STENE	DN 80		
ZT07	PRIERAZ V ZÁKLADOVEJ KONŚTRUKCII	DN 200		PRIERAZ HYDROIZOLAČNE UTESNIŤ A KOORDINOVAŤ SO SANÁCIOU
ZT08	PRIERAZ V ZÁKLADOVEJ KONŚTRUKCII	DN 160		PRIERAZ HYDROIZOLAČNE UTESNIŤ A KOORDINOVAŤ SO SANÁCIOU
ZT09	DRÁŽKA V STENE A V STROPE PRIERAZ	125x250	NA S.V. MIESTNOSTI S PRIERAZOM V HORIZONTALNEJ KONŚTRUKCII	PRIERAZ POŽIARNE UTESNIŤ PROTIPOŽIARNOU MANŽETOU PODĽA PROJEKTU PO V ROVINE STROPOV
ZT10	DRÁŽKA V STENE A V STROPE PRIERAZ	150x150	NA S.V. MIESTNOSTI S PRIERAZOM V HORIZONTALNEJ KONŚTRUKCII	PRIERAZ POŽIARNE UTESNIŤ PROTIPOŽIARNOU MANŽETOU PODĽA PROJEKTU PO V ROVINE STROPOV
ZT11	DRÁŽKA V STENE A V STROPE PRIERAZ	100x100	NA S.V. MIESTNOSTI S PRIERAZOM V HORIZONTALNEJ KONŚTRUKCII	PRIERAZ POŽIARNE UTESNIŤ PROTIPOŽIARNOU MANŽETOU PODĽA PROJEKTU PO V ROVINE STROPOV
ZT12	DRÁŽKA V STENE	150x150	UKONČIŤ 300 mm NAD PODLAHOU	
ZT13	DRÁŽKA V STENE A V STROPE PRIERAZ	100x100	NA S.V. MIESTNOSTI S PRIERAZOM V HORIZONTALNEJ KONŚTRUKCII	
ZT14	DRÁŽKA V STENE	60x230	NA S.V. MIESTNOSTI S PRIERAZOM V HORIZONTALNEJ KONŚTRUKCII	PRIERAZ POŽIARNE UTESNIŤ PROTIPOŽIARNOU MANŽETOU PODĽA PROJEKTU PO V ROVINE STROPOV
ZT15	PRIERAZ V ZÁKLADOVEJ KONŚTRUKCII	DN 60		
ZT16	PRIERAZ STROPNEJ KONŠTRUKCII/ PODLAHE	100x100		PRIERAZ POŽIARNE UTESNIŤ PROTIPOŽIARNOU MANŽETOU PODĽA PROJEKTU PO V ROVINE STROPOV
ZT17	DRÁŽKA V STENE A STROPE	100x100	NA S.V. MIESTNOSTI S PRIERAZOM V HORIZONTALNEJ KONŚTRUKCII	PRIERAZ POŽIARNE UTESNIŤ PROTIPOŽIARNOU MANŽETOU PODĽA PROJEKTU PO V ROVINE STROPOV
ZT18	DRÁŽKA V STENE	80x80	DO h=550 MM OD PODLAHY	
UK01	PRIERAZ V STROPNEJ KONŠTRUKCII	120x250		PRIERAZ POŽIARNE UTESNIŤ PROTIPOŽIARNOU MANŽETOU MEDZI PODLAŽIAMI
UK02	PRIERAZ V STENE	DN 100		

OZN.	POPIS	ROZMER (mm)/DN	VÝŠKA OD FINÁLNEJ PODLAHY/STROPU	POZNÁMKA
EL01	NIKA PRE ROZVÁDZAČ ELEKTRO	610x1040x240	S.H.NIKY + 800 mm OD PODLAHY	

LEGENDA PRVKOV PAMIATKOVEJ OBNOVY

MUROVANÉ, OMIETKOVÉ A KERAMICKÉ PRVKY

101 PLASTICKÁ OMIETKOVÁ A ŠTUKOVÁ DEKORÁCIA
ZACHOVAŤ, OPRAVIŤ, CHÝBAJÚCE DETAILY DOPLNIŤ

102 POLKRUHOVÉ VÝKLENKY V STENÁCH
ZACHOVAŤ, OMIETNUŤ

103 KOMÍNOVÉ TELESÁ S HLAVAMI
REKONŠTRUOVAŤ A VYTIAHNÚŤ NAD ROVINU STRECHY, OMIETNUŤ

104 ULIČNÝ OHRADOVÝ A OPORNÝ MÚR, MURIVO KAPLNKY
UMELECKO-REMESELNÁ OBNOVA,

105 DVOROVÝ OHRADOVÝ MÚR TEHLOVÝ
REMESELNÁ OBNOVA, NEOMIETAŤ

KAMENNÉ PRVKY

201 HLAVNÝ VSTUPNÝ PORTÁL S BALKÓNOM A OSTENIAMI PRIĽAHLÝCH OTVOROV
REŠTAURÁTORSKÁ OBNOVA, NATRIEŤ

202 KAMENNÉ PRVKY ATIKY
REŠTAURÁTORSKÁ OBNOVA, NATRIEŤ

203 SCHODISKOVÉ STUPNE
VYSPRAVIŤ A REŠTAUROVAŤ

204 ZÁBRADLIE SCHODISKA
REŠTAURÁTORSKÁ OBNOVA

205 SEDES S PITNOU FONTÁNKOU
REŠTAURÁTORSKÁ OBNOVA

206 DLAŽBA BALKÓNA
REMESELNÁ OBNOVA

207 ARCHITEKTONICKÁ PLASTIKA
REŠTAURÁTORSKÁ OBNOVA

DREVENÉ PRVKY

301 HLAVNÉ VSTUPNÉ DVERE
ZACHOVAŤ, NATRIEŤ

302 DELIACE STENY S DVERAMI
UMELECKO-REMESELNÁ OBNOVA, NATRIEŤ

303 DELIACE STENY S DVERAMI
UMELECKO-REMESELNÁ OBNOVA, NATRIEŤ

304 DVOJKRÍDLOVÉ DVERE SO ZÁRUBŇOU
UMELECKO-REMESELNÁ OBNOVA,NATRIEŤ

305 JEDNOKRÍDLOVÉ DVERE PRESKLENÉ
REŠTAURÁTORSKÁ OBNOVA

306 JEDNOKRÍDLOVÉ DVERE PLNÉ
UMELECKO-REMESELNÁ OBNOVA, NATRIEŤ

307 VSTAVANÁ SKRIŇA
UMELECKO-REMESELNÁ OBNOVA, NATRIEŤ

308 DVOJKRÍDLOVÉ OKNO S KLAPAČKOU
UMELECKO-REMESELNÁ OBNOVA, NATRIEŤ

309 OKNO S PROFILOVANÝM PRIEČNIKOM
UMELECKO-REMESELNÁ OBNOVA, NATRIEŤ

310 DVOJKRÍDLOVÉ OKNO
UMELECKO-REMESELNÁ OBNOVA, NATRIEŤ

311 ZROJKRÍDLOVÉ OKNO S PRIEČNIKOM
UMELECKO-REMESELNÁ OBNOVA, NATRIEŤ

312 PRAVOUHLÉ OKNO S PRIEČNIKOM
UMELECKO-REMESELNÁ OBNOVA, NATRIEŤ

313 BALKÓNOVÉ DVERE, ČELNÁ FASÁDA
UMELECKO-REMESELNÁ OBNOVA, NATRIEŤ

314 OKNO SO SKOSENÝM ZÁKLENKOM
UMELECKO-REMESELNÁ OBNOVA, NATRIEŤ

315 DVOJKRÍDLOVÉ OKNO S TROJUHOLNÍKOVÝM ZÁKLENKOM
UMELECKO-REMESELNÁ OBNOVA, NATRIEŤ

316 DVOJKRÍDLOVÉ VERTIKÁLNE OKNO
UMELECKO-REMESELNÁ OBNOVA, NATRIEŤ

317 OKNO ČELNÉHO ŠTÍTOVÉ
UMELECKO-REMESELNÁ OBNOVA, NATRIEŤ

318 OKNO ŠTÍTU SEVERNEJ A JUŽNEJ FASÁDY
NOVÁ VÝPLŇ S ČLENENÍM

319 VÝPLŇ ZDRUŽENÉHO OSVETĽOVACIEHO OTVORU SEVERNEJ FASÁDY
UMELECKO-REMESELNÁ OBNOVA, NATRIEŤ

320 DREVENÉ PODLAHY
REMESELNÁ OBNOVA, NATRIEŤ

321 FRAGMENTY POVODNÝCH VÝPLNÍ
REMESELNÁ OBNOVA, NATRIEŤ

322 DREVENÉ DEKORATÍVNE PRVKY KROVU
REMESELNÁ OBNOVA

KOVOVÉ PRVKY

401 KOVOVÁ MREŽA OHRADNÉHO MÚRIKA PARČÍKA
SANOVAŤ, NATRIEŤ

402 MREŽA SVETLÍKA VSTUPU
SANOVAŤ, NATRIEŤ

403 ZÁBRADLIE BOČNÉHO SCHODISKA
SANOVAŤ, NATRIEŤ

404 MREŽA OSVETĽOVACIEHO OTVORU SCHODISKA
SANOVAŤ, NATRIEŤ

405 MRIEŽKA VETRACIEHO OTVORU
SANOVAŤ, NATRIEŤ

406 VÝPLŇ OTVOROV KOMÍNOVÝCH PRIEDUCHOV
SANOVAŤ, NATRIEŤ

407 PLECHOVÁ VÝPLŇ VSTUPU PODKROVIA
SANOVAŤ, NATRIEŤ

408 PLETIVO PRIEDUCHOV KOMÍNOVÝCH TELIES
SANOVAŤ, NATRIEŤ

409 KLAMPIARSKE DETAILY DEKORATÍVNE STREŠNÉ PRVKY
UMELECKO-REMESELNÁ OBNOVA, NATRIEŤ

KERAMICKÉ PRVKY

501 KERAMICKÁ KACHLOVÁ PEC SO SPORÁKOM
REMESELNÁ OBNOVA

502 KERAMICKÁ KACHLOVÁ PEC
REMESELNÁ OBNOVA

503 KERAMICKÝ OBKLAD SOKLA BOČNÉHO SCHODISKA
REMESELNÁ OBNOVA

504 KAMENINOVÁ DLAŽBA
REMESELNÁ OBNOVA

505 DLAŽBA PODKROVIA
REMESELNÁ OBNOVA

LEGENDA MIESTNOSTÍ

ČÍSLO	NÁZOV MIESTNOSTI	PLOCHA	PODLAHA	OZN.PODL.	STENA	STROP	SOKEL	POZNÁMKA
2.01	SCHODISKO	70.62 m2	KAMEŇ/KAMENINOVÁ DLAŽBA	(P9),(P10)	REŠTAUROVANIE OM.	REŠTAUROVANIE OM.	KERAMICKÝ H=150 mm	
2.02	CHODBA	239.02 m2	KAMENINOVÁ DLAŽBA	(P10)	UM. REMESELNÁ OBN./REŠT.	REŠTAUROVANIE OM.	KERAMICKÝ H=150 mm	
2.03	WC MUŽI	9.62 m2	KAMENINOVÁ DLAŽBA	(P10)	UM. REMESELNÁ OBN./REŠT.	SDK PODHĽAD/REŠT./ UM.R.		VODEODOLNÝ NÁTER NA S.V. MIESTN.
2.04	WC ŽENY	6.54 m2	KAMENINOVÁ DLAŽBA	(P10)	UM. REMESELNÁ OBN./REŠT.	SDK PODHĽAD/REŠT./ UM.R.		VODEODOLNÝ NÁTER NA S.V. MIESTN.
2.05	TERASA	137.75 m2	DREVENÁ PODLAHA	(ST3)				
2.06	UČEBŇA	114.74 m2	DREVENÉ VLYSY	(P11)	UM. REMESELNÁ OBN./REŠT.	SDK PODHĽAD/REŠT./ UM.R.	DREVENÝ	
2.07	KANCELÁRIA	32.67 m2	DREVENÉ VLYSY	(P11)	UM. REMESELNÁ OBN./REŠT.	SDK PODHĽAD/REŠT./ UM.R.	DREVENÝ	
2.08	KANCELÁRIA	26.94 m2	DREVENÉ VLYSY	(P11)	UM. REMESELNÁ OBN./REŠT.	REŠT. OM./ SDK PODHLAD	DREVENÝ	
2.09	KANCELÁRIA	28.67 m2	DREVENÉ VLYSY	(P11)	UM. REMESELNÁ OBN./REŠT.	REŠT. OM./ SDK PODHLAD	DREVENÝ	
2.10	UČEBŇA	55.92 m2	DREVENÉ VLYSY	(P11)	UM. REMESELNÁ OBN./REŠT.	SDK PODHĽAD/REŠT./ UM.R.	DREVENÝ	KERAMICKÝ OBKLAD H=1540 mm
2.11	VÝSTAVNÝ PRIESTOR	72.56 m2	DREVENÉ VLYSY	(P11)	UM. REMESELNÁ OBN./REŠT.	REŠT. OM./ SDK PODHLAD	DREVENÝ	
2.12	REPREZENTAČNÁ MIESTNOSŤ	73.88 m2	DREVENÉ VLYSY	(P11)	UM. REMESELNÁ OBN./REŠT.	UM. REMESELNÁ OBN./REŠT.	DREVENÝ	
2.13	REPREZENTAČNÁ MIESTNOSŤ	56.55 m2	DREVENÉ VLYSY	(P11)	UM. REMESELNÁ OBN./REŠT.	UM. REMESELNÁ OBN./REŠT.	DREVENÝ	
2.14	BALKÓN	6.86 m2	KAMENNÁ DLAŽBA	(P16)				
2.15	KUCHYNKA	37.74 m2	DREVENÉ VLYSY	(P11)	UM. REMESELNÁ OBN./REŠT.	SDK PODHĽAD/REŠT./ UM.R.	DREVENÝ	
2.16	KANCELÁRIA	20.60 m2	DREVENÉ VLYSY	(P11)	UM. REMESELNÁ OBN./REŠT.	REŠT. OM./ SDK PODHLAD	DREVENÝ	
2.17	KANCELÁRIA	21.60 m2	DREVENÉ VLYSY	(P11)	UM. REMESELNÁ OBN./REŠT.	REŠT. OM./ SDK PODHLAD	DREVENÝ	
2.18	UČEBŇA	41.11 m2	DREVENÉ VLYSY	(P11)	UM. REMESELNÁ OBN./REŠT.	SDK PODHĽAD/REŠT./ UM.R.	DREVENÝ	KERAMICKÝ OBKLAD H=1540 mm
2.19	UČEBŇA	42.70 m2	DREVENÉ VLYSY	(P11)	UM. REMESELNÁ OBN./REŠT.	SDK PODHĽAD/REŠT./ UM.R.	DREVENÝ	KERAMICKÝ OBKLAD H=1540 mm
2.20	CHODBA	97.79 m2	KAMENINOVÁ DLAŽBA	(P10)	UM. REMESELNÁ OBN./REŠT.	UM. REMESELNÁ OBN./REŠT.	KERAMICKÝ H=150 mm	
2.21	WC IMOBILNÍ	5.55 m2	KERAMICKÁ DLAŽBA	(P12)	UM. REMESELNÁ OBN./REŠT.	SDK PODHĽAD/REŠT./ UM.R.		KERAMICKÝ OBKLAD H=2020 mm
2.22	UPRATOVAČKA	1.26 m2	KERAMICKÁ DLAŽBA	(P12)	UM. REMESELNÁ OBN./REŠT.	SDK PODHĽAD/REŠT./ UM.R.		KERAMICKÝ OBKLAD H=2020 mm
2.23	WC MUŽI	7.17 m2	KERAMICKÁ DLAŽBA	(P12)	UM. REMESELNÁ OBN./REŠT.	SDK PODHĽAD/REŠT./ UM.R.		KERAMICKÝ OBKLAD H=2020 mm
2.24	WC ŽENY	7.94 m2	KERAMICKÁ DLAŽBA	(P12)	UM. REMESELNÁ OBN./REŠT.	SDK PODHĽAD/REŠT./ UM.R.		KERAMICKÝ OBKLAD H=2020 mm
2.25	UČEBŇA	84.58 m2	DREVENÉ VLYSY	(P11)	UM. REMESELNÁ OBN./REŠT.	SDK PODHĽAD/REŠT./ UM.R.	DREVENÝ	KERAMICKÝ OBKLAD H=1540 mm
2.26	SCHODISKO	28.18 m2	KAMEŇ/KAMENINOVÁ DLAŽBA	(P9),(P10)	UM. REMESELNÁ OBN./REŠT.	UM. REMESELNÁ OBN./REŠT.	KERAMICKÝ H=150 mm	
CELKOVÁ PLOCHA		1328.56 m2						

LEGENDA MATERIÁLOV A OZNAČENÍ

SUČASNÉ KONŠTRUKCIE
PODKLAD: ZAMERANIE, Ing. Arch Z.GRÚŇOVA PhD., 2013
DOPLNENÉ AJ Z HIST. VÝSKUMU Doc. PhDr M. KVASNICOVA, PhD., 2014

EXISTUJÚCE KONŠTRUKCIE
KOMÍNOVÉ PRIEDUCHY PODĽA ZAMERANIA

DOSTAVOVACIE PRÁCE
NOVÉ KONŠTRUKCIE VŠEOBECNE
PRI EXTERIEROVÝCH VÝPLNIACH MONTÁŽ KOPÍI SUČASNÝCH VÝPLNI
PRIPADNE PAMIATKOVÁ OBNOVA POZRI POL. 301-322

NOVÉ KONŠTRUKCIE
STROPNÉ KONŠTRUKCIE/ OSI NOVEJ NOSNEJ STREŠNEJ KONŠTRUKCIE m.č. 0.38

PRVOK PAMIATKOVO CHRÁNENÝ – NEPOŠKODIŤ POČAS PRÁC
POSTUPOVAŤ PODĽA PROJEKTU PAMIATKOVEJ OBNOVY POL. 101-505
A ROZHODNUTIA KPÚ ŽILINA

NOVÉ KONŠTRUKCIE
ZAMUROVANIE EXISTUJÚCICH OTVOROV NA HRÚBKU MURIVA
Z PLNÝCH TEHÁL

NOVÉ KONŠTRUKCIE
MONTOVANÝ, ZAVESENÝ SADROKARTÓNOVÝ PODHĽAD VIĎ. POL (SP1), (SP2) (VIĎ REZY)

NOVÉ KONŠTRUKCIE
NOVÁ STREŠNA KONŠTRUKCIA VRÁTANE STREŠNEJ KRYTINY – Cu PLECH

EXISTUJÚCE KONŠTRUKCIE
SKLADANÁ STREŠNÁ KRYTINA – Cu PLECH

NOVÉ KONŠTRUKCIE
TERASA NA TERÉNE – SIBÍRSKY SMREKOVEC – SKLADBY V REZOCH

NOVÉ KONŠTRUKCIE
STREŠNÁ TERASA – SIBÍRSKY SMREKOVEC – SKLADBY V REZOCH

NOVÁ KONŠTRUKCIA
MUROVANÁ NENOSNÁ KONŠTRUKCIA Z KERAMICKÝCH TVÁRNIC
HR. 80 mm – NAPR. POROTHERM 8 – 500x80x249 – P8
HR. 140 mm – NAPR. POROTHERM 14 – 500x140x249 – P8
NA MUROVACIU MALTU M50 (min. 5 MPa) + VÁPENNOCEMENTOVÁ OMIETKA HR. 15 mm

NOVÁ KONŠTRUKCIA – VIĎ LEGENDA SKLADIEB KONŠTRUKCII V REZOCH
MONTOVANÉ NENOSNÉ KONŠTRUKCIE VYHOTOVENÉ SUCHÝM PROCESOM
S POUŽITÍM SADROKARTÓNOVÝCH PLATNÍ NA NOSNÚ KONŠTRUKCIU Z HLINÍKOVÝCH PROFILOV
STENA HRUBKY 150 mm – 2xRB (RBI,RF,GKBI,GKFI) SADROKARTÓNOVÁ PLATNA 12,5mm A NOSNÝ ROŠT Z CW 100
STENA HRUBKY 100 mm – 1xRB (RBI,RF ,GKBI,GKFI) SADROKARTÓNOVÁ PLATNA 12,5mm A NOSNÝ ROŠT Z CW 75
(TYP PLATNE VOLIŤ PODĽA POŽIADAVIEK NA ODOLNOSŤ VOČI POŽIARU, V MIESTE KUPELNÍ,WC, POUŽIŤ LEN
DOSKY PRE VLHKÉ PROSTREDIE (TYP RBI,GKBI,GKFI). POŽIADAVKY NA PRIEČKY: R´w = 37 dB, R´w = 47 dB
SKLADBA KONŠTRUKCIE MUSÍ SPLNAŤ POŽIADAVKY PD. ČASŤ:PO

NOVÁ KONŠTRUKCIA
MOBILNÁ POSUVNÁ PRIEČKA – HLINÍKOVÝ SYSTÉM
R´w = 47 dB (STN 73 0532:2013)
VIĎ. VÝKAZ MOBILNÝCH STIEN POL. (M01)

RE ROZVODNA A ISTIACA SKRIŇA ELEKTROINŠTALÁCIE (EL01)

H HADICOVÝ NAVIJAK HN 25/30 – SKRIŇA 500x570x240 VO VÝŠKE 1,2 m NA STRED ZARIADENIA

EI 30D1-C POŽADOVANÁ POŽIARNA ODOLNOSŤ STAVEBNÉHO VYROBKU/KONŠTRUKCIE

POZNÁMKA

- PODKLAD TVORÍ ZAMERANIE:Ing. Arch Z.GRÚŇOVA PhD., 2013, DOPLNENÉ AJ Z HIST. VÝSKUMU Doc. PhDr M. KVASNICOVA, PhD., 2014
- DODRŽAŤ ZÁVAZNÉ STANOVISKO KPÚ ŽILINA č. KPUZA-2018/14996-2/81619/MAJ ZO DŇA 11.10.2018
- DEFINITÍVNU FAREBNOSŤ A MATERIÁLOVÉ RIEŠENIE CELKOVEJ FASÁDY RIEŠIŤ S KPÚ ŽILINA – METODICKÝM DOZOROM
- PRÁCE KOORDINOVAŤ AJ S OSTATNÝMI PROFESIAMI
- ZÁSAHY DO PAMIATKOVÝCH PRVKOV KONZULTOVAŤ S REŠTAURÁTOROM A KPÚ ŽILINA
- NEDEMONTOVATEĽNÉ PRVKY PAMIATKOVEJ OBNOVY OCHRANIŤ POČAS STAVEBNÝCH PRÁC
- JEDNOTLIVÉ PRIERAZY KOORDINOVAŤ S PROFESIAMI. PRIERAZY V NOSNÝCH KONŠTRUKCIACH PODĽA PD. ČASŤ STATIKA. V PRÍPADE NEZROVNALOSTÍ KONTAKTOVAŤ STATIKA !
- V RÁMCI MUROVACIEHO SYSTÉMU JE MOŽNÉ POUŽIŤ TOTOŽNY EKVIVALENT SYSTÉMU NAPR. HELUZ DODRŽAŤ POŽIADAVKY PD. ČASŤ:STATIKA
- VYBRANÉ STAVEBNÉ VÝROBKY SU ODPORÚČANÉ. JE MOŽNÉ POUŽIŤ EKVIVALENTNÝ VÝROBOK PRI SPLNENÍ POŽADOVANÝCH TECHNICKÝCH ŠPECIFIKÁCII A PRI KOMPATIBILITE S OSTATNÝMI MATERIÁLMI V ZMYSLE TECHNOLOGICKÉHO PREDPISU ALEBO POSTUPU. V PRÍPADE NEJASNOSTÍ KONTAKTOVAŤ PROJEKTANTA.
- KOTVENIE IZOLAČNÝCH PLATNÍ NA OBVODOVÝ PLÁŠŤ V SÚLADE S STN 73 2902:2013 – *Vonkajšie tepelnoizolačné kontaktné systémy (ETICS). Navrhovanie a zhotovovanie mechanického pripevnenia na spojenie s podkladom*
- PODKLAD PODLÁH PRED REALIZÁCIOU NOVÝCH VRSTIEV PREVERIŤ V ZMYSLE STN 74 4505:2013 – *Podlahy. Spoločné ustanovenia. Navrhovanie a zhotovovanie NA ROVINNOSŤ A VLHKOSŤ PODKLADU*
- KERAMICKÉ OBKLADY LEPIŤ TYPOVO VHODNYM CEMENTOVYM LEPIDLOM V ZMYSLE STN EN 12004 PODĽA PODKLADU A NASIAKAVOSTI OBKLADU
- MONTÁŽ OKIEN A DVERI VYHOTOVIŤ V ZMYSLE STN 73 3134:2014 – *Stavebné práce. Styk okenných konštrukcií a obvodového plášťa budovy. Požiadavky, zhotovovanie a skúšanie*
- ZÁMOČNÍCKE PRVKY JE POTREBNÉ KONTROLNE ZAMERAŤ NA STAVENISKU PRED ICH ZADANÍM DO VYROBY !
- KLAMPIARSKE VYROBKY ZAMERAŤ A VYHOTOVIŤ V ZMYSLE STN 73 3610:1987 – *Klampiarske práce stavebné*
- DODRŽIAVAŤ TECHNOLOGICKÉ POSTUPY A TECHNICKÉ LISTY VYROBCOV MATERIÁLU A SYSTÉMOV
- ZVÁRANÉ PRVKY A SAMOTNÉ ZVARY OŠETRIŤ DROTENOU KEFOU A VHODNYM OCHRANNÝM A FINÁLNYM NÁTEROM
- SKRUTKOVANÉ SPOJOVACIE PRVKY – NEREZ MIN. POZINKOVANÉ
- VŠETKY POŽIARNE UZÁVERY A PRESTUPY OZNAČIŤ V ZMYSLE VYHL. Č. 478/2008 Z.z
- ODPORÚČAME VHODNE OSADIŤ SKRÝŠE PRE VTACTVO MONTÁŽ KOORDINOVAŤ S EKOLOGICKÝM KONZULTANTOM .
- VÝŠKY JEDNOTLIVÝCH PODHĽADOV KOORDDINOVAŤ S JEDNOTLIVÝMI ROZVODMI TZB. VÝŠKU PODHĽADU ALEBO KAPOTÁŽE VEDENIA JE MOŽNÉ LEN UPRAVIŤ SO ZVÝŠENÍM SVETLEJ VÝŠKY MIESTNOSTI ZNÍŽENIE SVETLEJ VÝŠKY NAD RÁMEC KÓT V PROJEKTE KONZULTOVAŤ S PROJEKTANTOM.
- VYKONAŤ REVIZIU ZOZNAMU SVIETIDIEL PRED OBJEDNANÍM V ZÁVISLOSTI OD REALIZÁCIE PODHĽADOV
- SKOORDINOVAŤ POLOHU REVÍZNYCH OTVOROV V PODHĽADOCH S JEDNOTLIVYMI PROFESIAMI

POZNÁMKA

Pred začatím prác je Dodávateľ povinný skontrolovať všetky údaje na tomto výkrese a porovnať so skutkovým stavom. V prípade akýchkoľvek nezrovnalostí musí neodkladne tieto oznámiť autorovi, alebo zodpovednému stavebnému dozoru a riadiť sa v ďalšom ich pokynmi. Rozmery neuvedené na tomto výkrese nemožno odmeriavať. Informácie na tomto výkrese slúžia k objasneniu projektového riešenia. Spôsob použitej výrobnej technológie, dielenské výkresy a postup stavby sú zodpovednosťou Dodávateľa. Počas prác je Dodávateľ povinný zabezpečiť všetky náležitosti, vyplývajuce z podmienok aplikovaných zákonov a nariadení, a riadiť svoju činnosť v súlade s podmienkami účastníkov stavebného konania. Tento výkres je majetkom architekta . Nesmie byť použitý pre výstavbu reprodukovaný, upravovaný, alebo napodobňovaný bez písomného súhlasu autora.

0.000 = 343,140 m.n.m. = PODLAHA 1.NP

VAN JARINA ARCHITECTURE & DESIGN Čajakova 15, Bratislava
REVÍZIA : REVISION :
ČÍSLO VÝKRESU : DRAW. NUMBER : 17
STAVBA: PROJECT : **Dostavba a obnova budovy „A“ Hurbanova ul. č.15, Žilina**
p.č. 1268/1,1268/2,1268/4,
1268/7,1268/10,1269
PROFESIA: SPECIALIST: ARCHITEKTÚRA
INVESTOR : DEVELOPER : Žilinská univerzita v Žiline
Univerzitná 8215/1, 010 26 Žilina
AUTOR PROJEKTU : AUTHORISED : Ivan Jarina
ZODPOVEDNÝ PROJEKTANT : CHECKED : Martin Kubovský
VYPRACOVAL : DRAWN : Marek Fedor
NÁZOV VÝKRESU : DRAWING TITLE : **Pôdorys 2.NP**
Dostavovacie práce
STUPEŇ : ISSUE STATUS : REALIZAČNÝ PROJEKT
TENDER DOCUMENTATION
MIERKA : SCALE : 1:100
1:50
DÁTUM : DATE : 17/09
2018
SPRACOVANÉ V PROGRAME : MADE IN PROGRAM : ALLPLAN 2018 1-3, licencia č. C610101548

V/Š = 841 / 1810 (1.52m2)

Allplan 2018