ZÁKAZNÍK / INVESTOR

KRAJSKÁ KNIŽNICA ĽUDOVÍTA ŠTÚRA ZVOLEN

INTERIÉROVÉ RIEŠENIE ODDELENIE NÁUČNEJ LITERATÚRY A ODDELENIE SPOLOČENSKOVEDNEJ A UMENOVEDNEJ LITERATÚRY

ZARIADENIE INTERIÉRU (PRÍZEMIE)

ZODPOVEDNÍ ZA VYPRACOVANIE:

ING.IVETA MELICHERČÍKOVÁ

MGR.ART. PETER KORTIŠ

VIZUALIZÁCIE A PODÔRYSNÉ RIEŠENIA NENAHRÁDZAJÚ PROJEKTOVÚ DOKUMENTÁCIU ANI STAVEBNÝ VÝKRES

ODDELENIE NÁUČNEJ LITERATÚRY A ODDELENIE SPOLOČENSKOVEDNEJ A UMENOVEDNEJ LITERATÚRY
OZNAČENIE ZARIADENIA INTERIÉRU
PRÍZEMIE

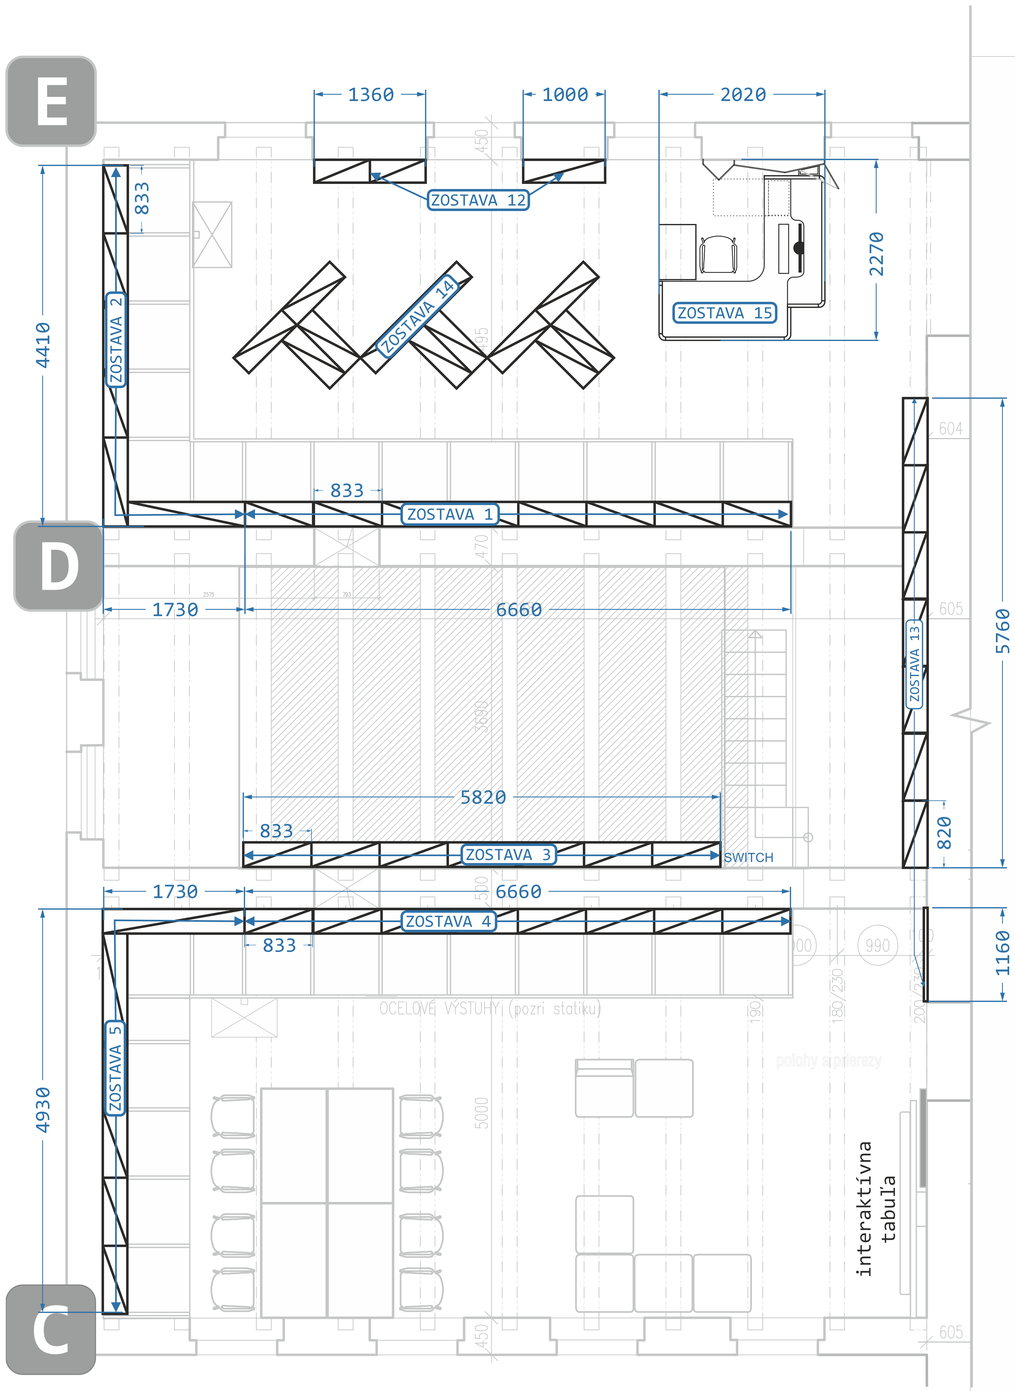

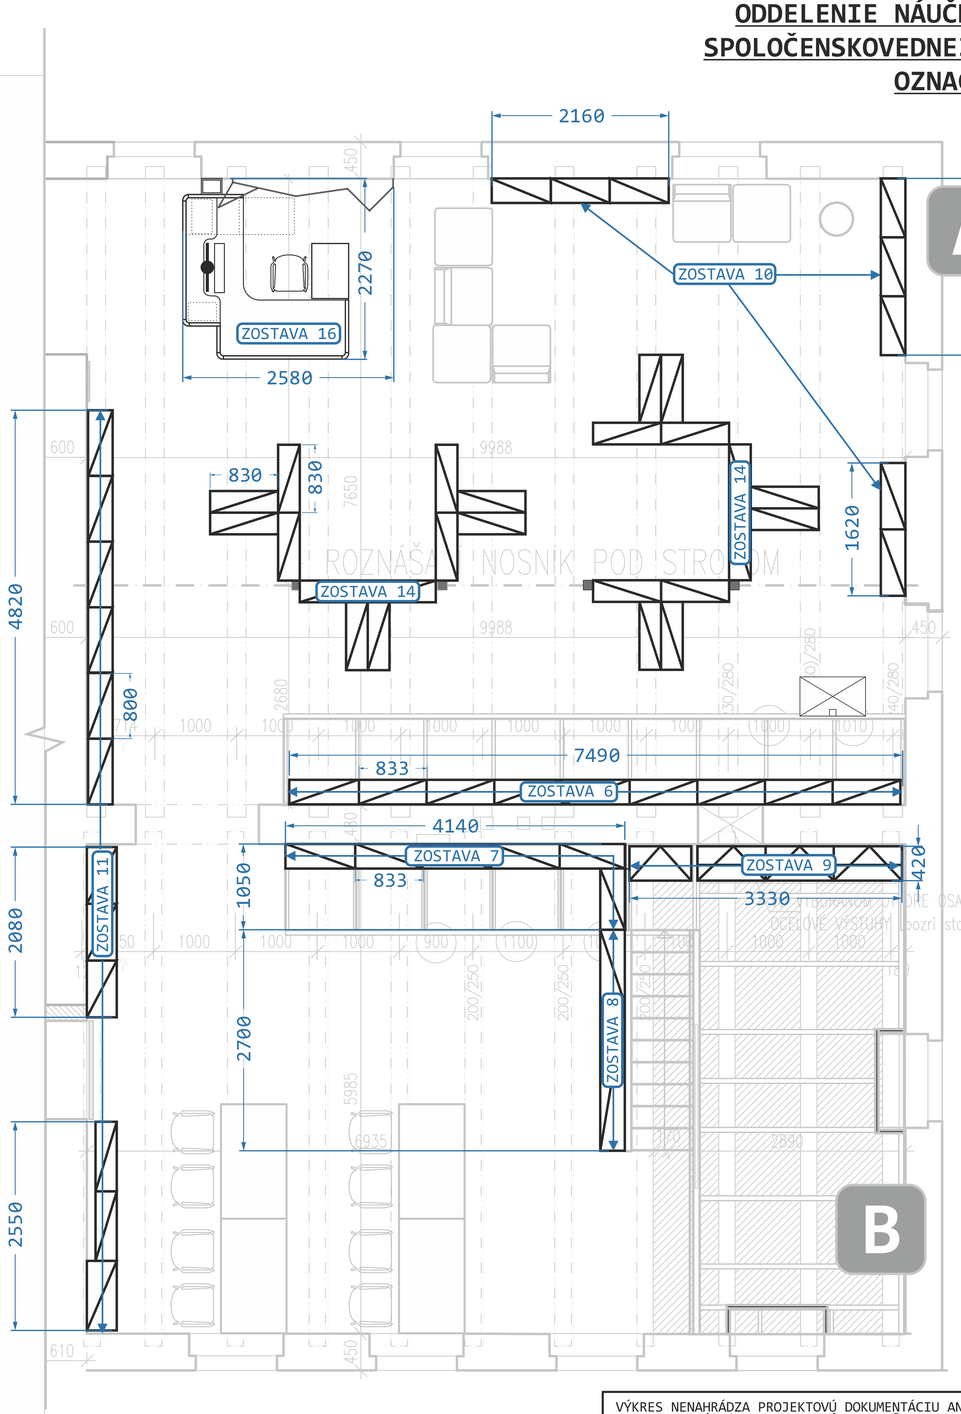

Z1) ZOSTAVA Č.1
6600 - 278 - 2040,š - h - v
Z2) ZOSTAVA Č.2
4410 - 1730 - 2040, š - h - v
Z3) ZOSTAVA Č.3
5830 - 350 - 2040, š - h - v
Z4) ZOSTAVA Č.4
6660 - 278 - 2040, š - h - v
Z5) ZOSTAVA Č.5
4950 - 1730 - 2040, š - h - v
Z6) ZOSTAVA Č.6
7490 - 287 - 2040, š - h - v
Z7) ZOSTAVA Č. 7
4140 - 1050 - 2040, š - h - v
Z8) ZOSTAVA Č. 8
2650 - 300 - 3000, š - h - v
Z9) ZOSTAVA Č. 9
3330 - 420 - 1750 š - h - v
Z10) ZOSTAVA Č. 10
2160+2160+1620 - 300 - 2960, š - h - v
Z11) ZOSTAVA Č.11
2550+2070+4820 - 300 - 2960, š - h - v
Z12) ZOSTAVA Č. 12
1360,1000 - 300 - 2960, š - h - v
Z13) ZOSTAVA Č.13 1ks
5760 – 300 - 2960 + 1160, š - h – v
Z14) ZOSTAVA Č.14, 3ks
1660- 1090 - 2040, š - h - v
Z15) ZOSTAVA Č.15, 1ks
2020 - 2270 - 2960, š - h - v
Z16) ZOSTAVA Č.16, 1ks
2580 - 2270 - 2980, š - h - v
Z17) ZOSTAVA Č.17, 3ks
3230 - 2000 -740 - š - h - v
Z18) ZOSTAVA Č.18, 5ks
1000 - 420 - 590, š - h - v

ODDELENIE ODDELENIE NÁUČNEJ LITERATÚRY C,D,E

ODDELENIE SPOLOČENSKOVEDNEJ A UMENOVEDNEJ LITERATÚRY A,B

VÝKRES NENAHRÁDZA PROJEKTOVÚ DOKUMENTÁCIU ANI STAVEBNÝ VÝKRES
PRED REALIZÁCIOU JE POTREBNÉ DOMERAŤ ROZMERY

DODÁVATELIA DOKUMENTÁCIE	MGR.ART.PETER KORTIŠ, ING. IVETA MELICHERČÍKOVÁ DIZ.
ZHOTOVITELIA DOKUMENTÁCIE	MGR.ART.PETER KORTIŠ, ING. IVETA MELICHERČÍKOVÁ DIZ.
AUTORI PROJEKTU	MGR.ART.PETER KORTIŠ, ING. IVETA MELICHERČÍKOVÁ DIZ.
ZODPOVEDNÍ ZA VYPRACOVANIE	MGR.ART.PETER KORTIŠ, ING. IVETA MELICHERČÍKOVÁ DIZ.
VYPRACOVALI	MGR.ART.PETER KORTIŠ, ING. IVETA MELICHERČÍKOVÁ DIZ.

MGR.
ART.
PETER KORTIŠ
INTERIÉROVÝ DIZAJN
OBRANCOV MIERU 877/12
962 12 DETVA
SLOVENSKO

IČO: 52916782
DIČ: 1084609768

ZÁKAZNÍK/INVESTOR	KRAJSKÁ KNIŽNICA ĽUDOVÍTA ŠTURA ZVOLEN, ZA ÚČASTI BBSK

OBJEKT	KRAJSKÁ KNIŽNICA ĽUDOVÍTA ŠTÚRA ZVOLEN ĽUDOVÍTA ŠTÚRA 5, ZVOLEN 96082 INTERIÉROVÉ RIEŠENIE ODDELENÍ NÁUČNEJ LITERATÚRY A SPOLOČENSKOVEDNEJ A UMENOVEDNEJ LITERATÚRY	DÁTUM	15.06.2021
		FORMÁT	A3
		MIERKA	1:75
NÁZOV VÝKRESU	OZNAČENIE ZARIADENIA INTERÉRU (PRÍZEMIE)	Č.VÝKRESU	001

VIZUALIZÁCIE A PODÔRYSNÉ RIEŠENIA NENAHRÁDZAJÚ PROJEKTOVÚ DOKUMENTÁCIU ANI STAVEBNÝ VÝKRES

ODDELENIE NÁUČNEJ LITERATÚRY
PRIESTOR E, ZARIADENIE INTERIÉRU (PRÍZEMIE)
ZOSTAVA Č. 1
ZOSTAVA Č. 2

Z1) ZOSTAVA REGÁLOV E pod balkónmi
6600 - 278 - 2040, š - h - v

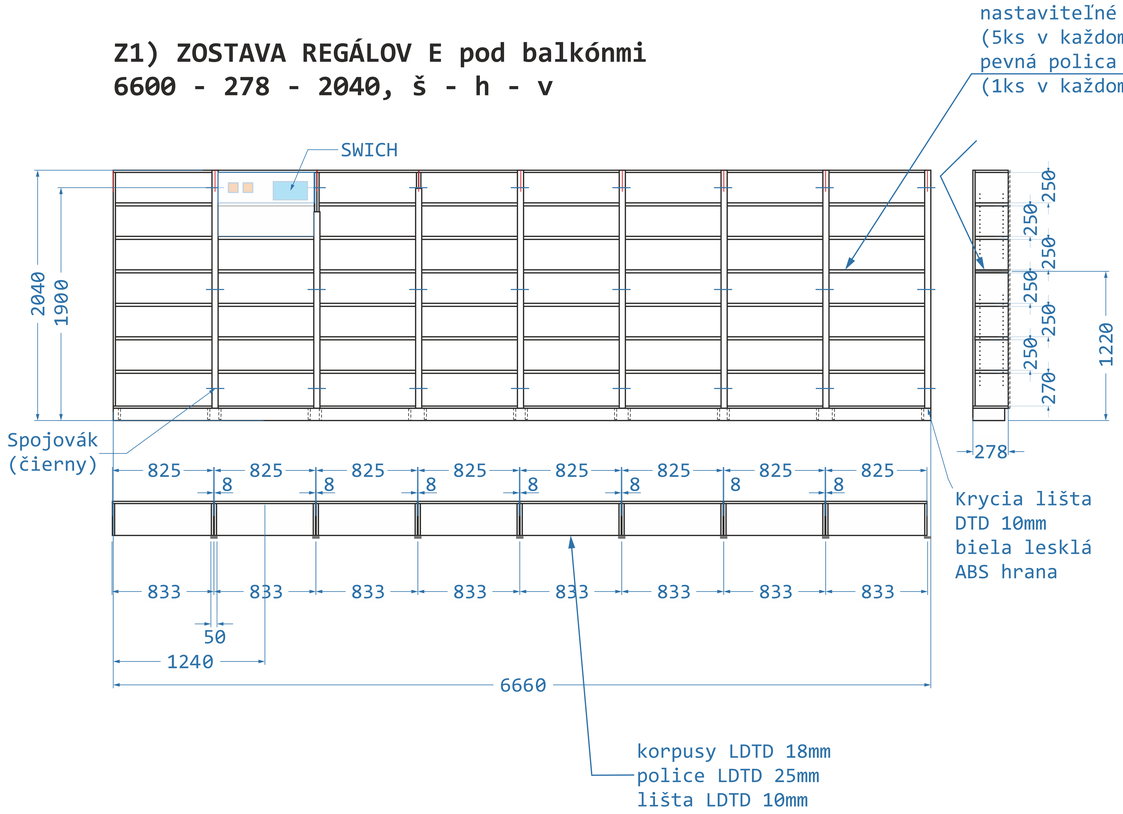

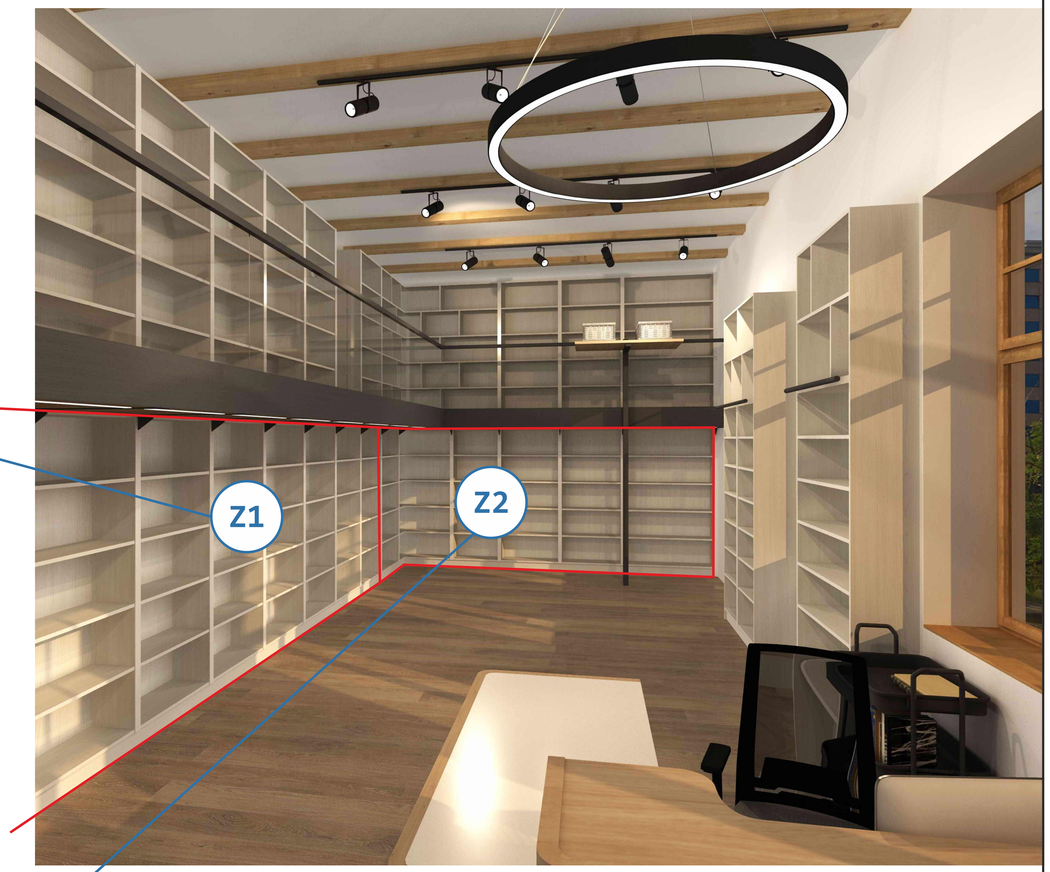

Z2) ZOSTAVA REGÁLOV E pod balkónmi
4410 - 1730 - 2040, š - h - v

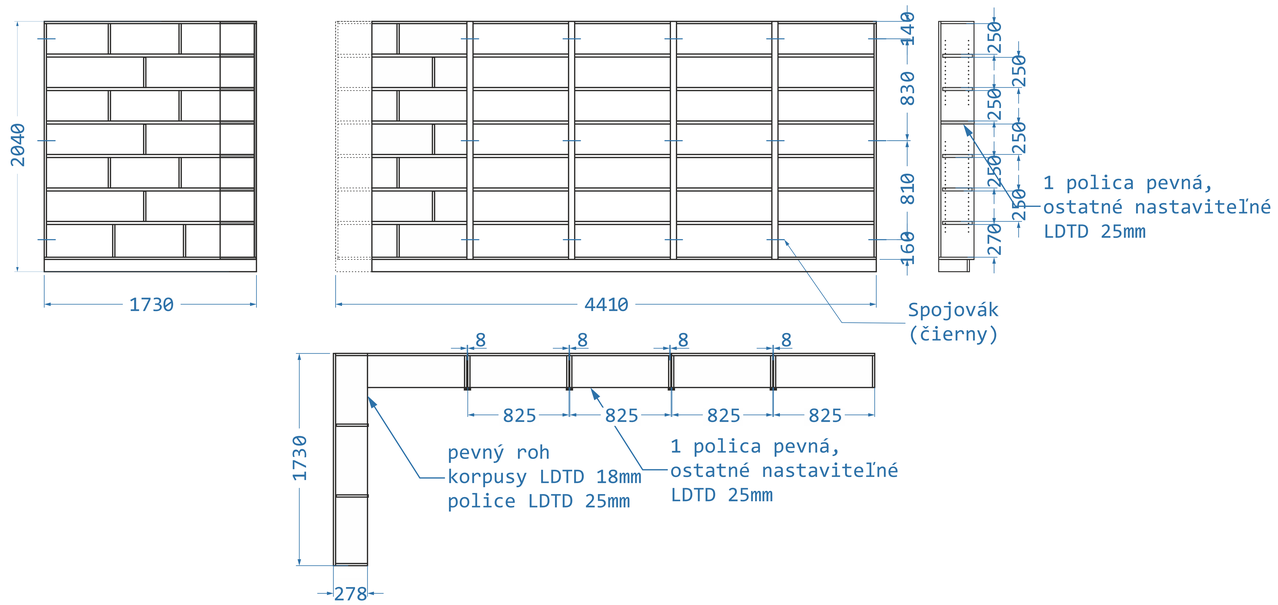

VÝKRES NENAHRÁDZA PROJEKTOVÚ DOKUMENTÁCIU ANI STAVEBNÝ VÝKRES
PRED REALIZÁCIOU JE POTREBNÉ DOMERAŤ ROZMERY

DODÁVATELIA DOKUMENTÁCIE	MGR.ART.PETER KORTIŠ, ING. IVETA MELICHERČÍKOVÁ DIZ.
ZHOTOVITELIA DOKUMENTÁCIE	MGR.ART.PETER KORTIŠ, ING. IVETA MELICHERČÍKOVÁ DIZ.
AUTORI PROJEKTU	MGR.ART.PETER KORTIŠ, ING. IVETA MELICHERČÍKOVÁ DIZ.
ZODPOVEDNÍ ZA VYPRACOVANIE	MGR.ART.PETER KORTIŠ, ING. IVETA MELICHERČÍKOVÁ DIZ.
VYPRACOVALI	MGR.ART.PETER KORTIŠ, ING. IVETA MELICHERČÍKOVÁ DIZ.

MGR.ART.
PETER KORTIŠ
INTERIÉROVÝ DIZAJN
OBRANCOV MIERU 877/12
962 12 DETVA
SLOVENSKO

IČO: 52916782
DIČ: 1084609768

ZÁKAZNÍK/INVESTOR	**KRAJSKÁ KNIŽNICA ĽUDOVÍTA ŠTURA ZVOLEN, ZA ÚČASTI BBSK**
OBJEKT	KRAJSKÁ KNIŽNICA ĽUDOVÍTA ŠTÚRA ZVOLEN ĽUDOVÍTA ŠTÚRA 5, ZVOLEN 96082 INTERIÉROVÉ RIEŠENIE ODDELENIA NÁUČNEJ LITERATÚRY SPOLOČENSKOVEDNEJ A UMENOVEDNEJ LITERATÚRY
NÁZOV VÝKRESU	ZOSTAVA č.: 1, 2

DÁTUM	15.06.2021
FORMÁT	A3
MIERKA	1:50
Č.VÝKRESU	03

VIZUALIZÁCIE A PODÔRYSNÉ RIEŠENIA NENAHRÁDZAJÚ PROJEKTOVÚ DOKUMENTÁCIU ANI STAVEBNÝ VÝKRES

ODDELENIE NÁUČNEJ LITERATÚRY
PRIESTOR C,D ZARIADENIE INTERIÉRU (PRÍZEMIE)
ZOSTAVA Č. 3
ZOSTAVA Č. 4
ZOSTAVA Č. 5

Z4) ZOSTAVA REGÁLOV C pod balkónmi
6600 - 278 - 2040, š - h - v

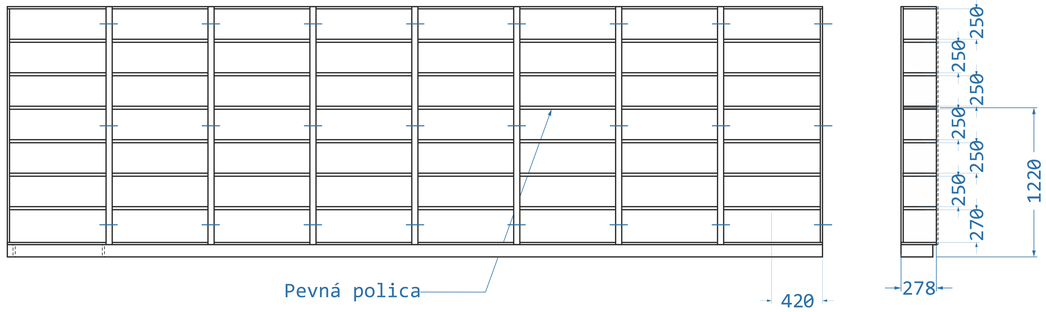

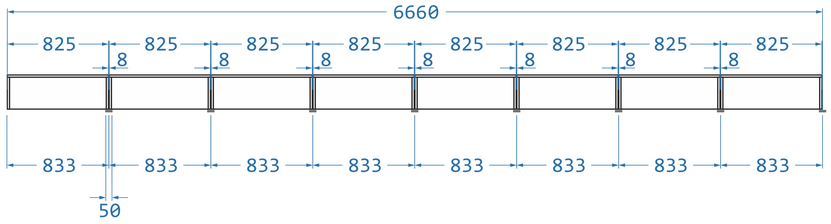

Z3) ZOSTAVA REGÁLOV D pod balkónmi
5820 - 320 - 1900, š - h - v š - h - v

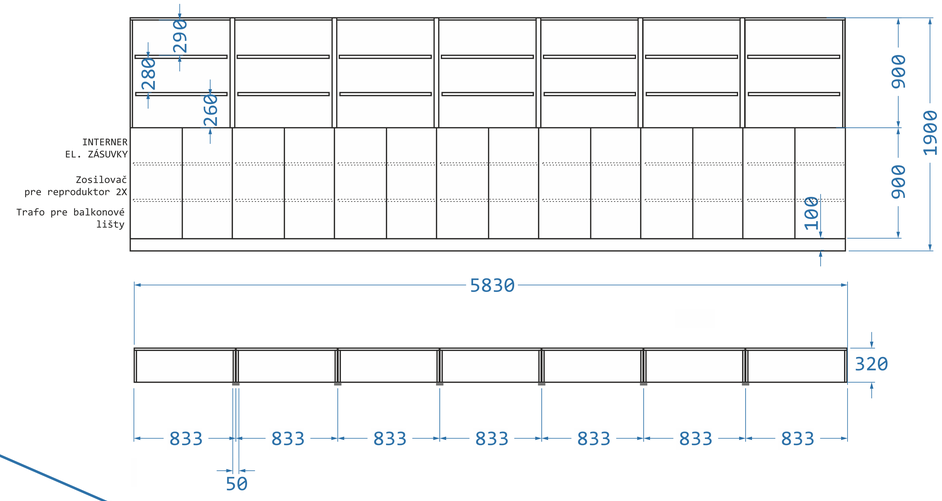

Z5) ZOSTAVA REGÁLOV C pod balkónmi
4930 - 1730 - 2040, š - h - v

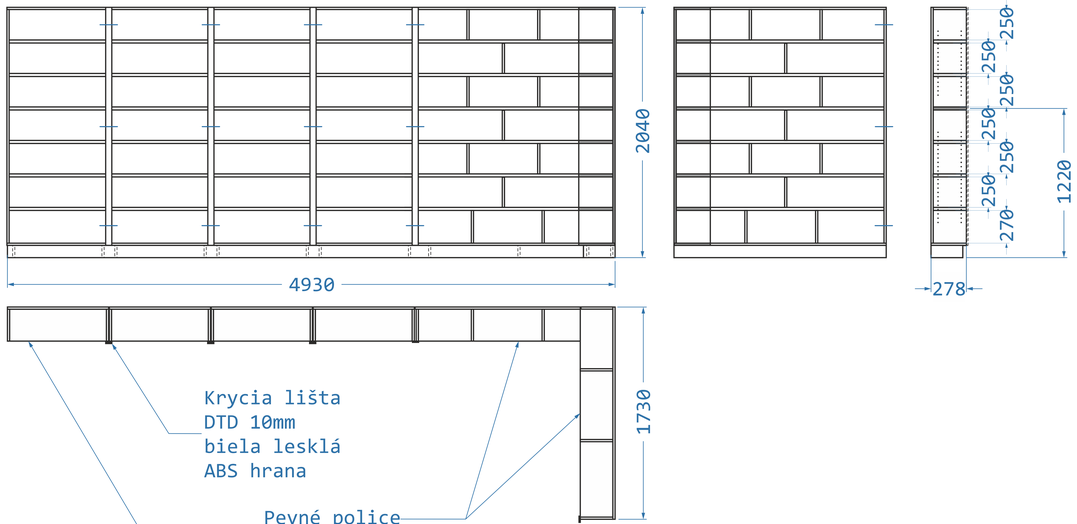

VÝKRES NENAHRÁDZA PROJEKTOVÚ DOKUMENTÁCIU ANI STAVEBNÝ VÝKRES
PRED REALIZÁCIOU JE POTREBNÉ DOMERAŤ ROZMERY

DODÁVATELIA DOKUMENTÁCIE	MGR.ART.PETER KORTIŠ, ING. IVETA MELICHERČÍKOVÁ DIZ.
ZHOTOVITELIA DOKUMENTÁCIE	MGR.ART.PETER KORTIŠ, ING. IVETA MELICHERČÍKOVÁ DIZ.
AUTORI PROJEKTU	MGR.ART.PETER KORTIŠ, ING. IVETA MELICHERČÍKOVÁ DIZ.
ZODPOVEDNÍ ZA VYPRACOVANIE	MGR.ART.PETER KORTIŠ, ING. IVETA MELICHERČÍKOVÁ DIZ.
VYPRACOVALI	MGR.ART.PETER KORTIŠ, ING. IVETA MELICHERČÍKOVÁ DIZ.

MGR.
ART.
PETER KORTIŠ
INTERIÉROVÝ DIZAJN
OBRANCOV MIERU 877/12
962 12 DETVA
SLOVENSKO

IČO: 52916782
DIČ: 1084609768

ZÁKAZNÍK/INVESTOR	KRAJSKÁ KNIŽNICA ĽUDOVÍTA ŠTURA ZVOLEN, ZA ÚČASTI BBSK
OBJEKT	KRAJSKÁ KNIŽNICA ĽUDOVÍTA ŠTÚRA ZVOLEN ĽUDOVÍTA ŠTÚRA 5, ZVOLEN 96082 INTERIÉROVÉ RIEŠENIE ODDELENIA NÁUČNEJ LITERATÚRY SPOLOČENSKOVEDNEJ A UMENOVEDNEJ LITERATÚRY
DÁTUM	15.06.2021
FORMÁT	A3
MIERKA	1:50
NÁZOV VÝKRESU	ZOSTAVA č.: 3,4,5
Č.VÝKRESU	04

VIZUALIZÁCIE A PODORYSNÉ RIEŠENIA NENAHRÁDZAJÚ PROJEKTOVÚ DOKUMENTÁCIU ANI STAVEBNÝ VÝKRES

Z6) ZOSTAVA REGÁLOV A pod balkónmi
7480 - 278 - 2040, š - h - v

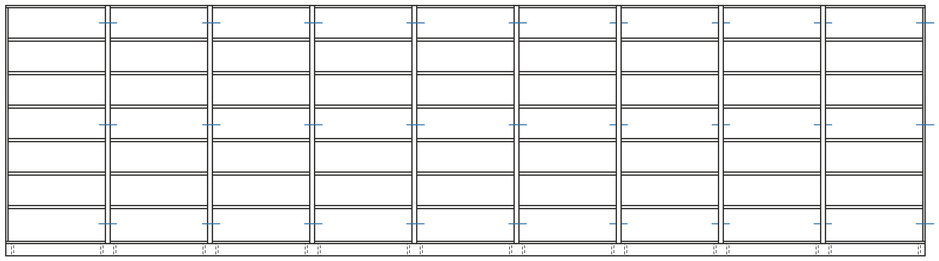

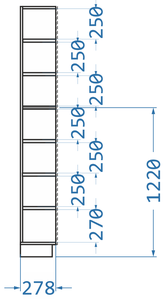

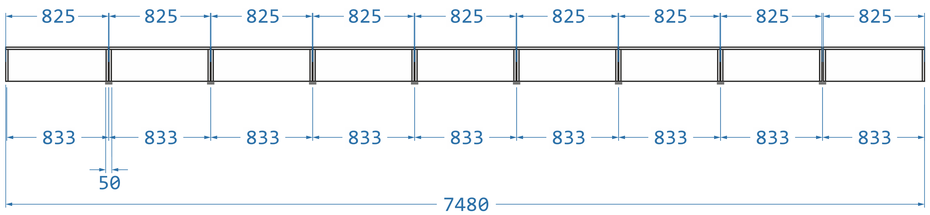

VÝKRES NENAHRÁDZA PROJEKTOVÚ DOKUMENTÁCIU ANI STAVEBNÝ VÝKRES PRED REALIZÁCIOU JE POTREBNÉ DOMERAŤ ROZMERY	
DODÁVATELIA DOKUMENTÁCIE	MGR.ART.PETER KORTIŠ, ING. IVETA MELICHERČÍKOVÁ DIZ.
ZHOTOVITELIA DOKUMENTÁCIE	MGR.ART.PETER KORTIŠ, ING. IVETA MELICHERČÍKOVÁ DIZ.
AUTORI PROJEKTU	MGR.ART.PETER KORTIŠ, ING. IVETA MELICHERČÍKOVÁ DIZ.
ZODPOVEDNÍ ZA VYPRACOVANIE	MGR.ART.PETER KORTIŠ, ING. IVETA MELICHERČÍKOVÁ DIZ.
VYPRACOVALI	MGR.ART.PETER KORTIŠ, ING. IVETA MELICHERČÍKOVÁ DIZ.

MGR.
ART.
PETER KORTIŠ
INTERIÉROVÝ DIZAJN
OBRANCOV MIERU 877/12
962 12 DETVA
SLOVENSKO

IČO: 52916782
DIČ: 1084609768

ZÁKAZNÍK/INVESTOR	KRAJSKÁ KNIŽNICA ĽUDOVÍTA ŠTURA ZVOLEN, ZA ÚČASTI BBSK
OBJEKT	KRAJSKÁ KNIŽNICA ĽUDOVÍTA ŠTÚRA ZVOLEN ĽUDOVÍTA ŠTÚRA 5, ZVOLEN 96082 INTERIÉROVÉ RIEŠENIE ODDELENIA NÁUČNEJ LITERATÚRY SPOLOČENSKOVEDNEJ A UMENOVEDNEJ LITERATÚRY
NÁZOV VÝKRESU	ZOSTAVA č.: 6

DÁTUM	15.06.2021
FORMÁT	A3
MIERKA	1:50
Č.VÝKRESU	05

VIZUALIZÁCIE A PODÔRYSNÉ RIEŠENIA NENAHRÁDZAJÚ PROJEKTOVÚ DOKUMENTÁCIU ANI STAVEBNÝ VÝKRES

ODDELENIE NÁUČNEJ LITERATÚRY A ODDELENIE SPOLOČENSKOVEDNEJ A UMENOVEDNEJ LITERATÚRY
ZARIADENIE INTERIÉRU (PRÍZEMIE)
ZOSTAVA Č. 7
ZOSTAVA Č. 8
ZOSTAVA Č. 9

Z7) ZOSTAVA REGÁLOV B pod balkónmi
4140 - 1050 - 2040, š - h - v

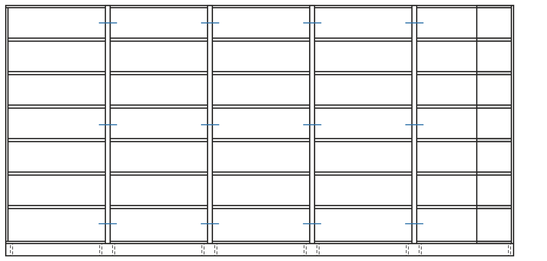

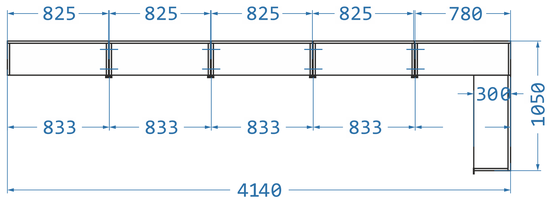

Z8) ZOSTAVA REGÁLOV B pred schodiskom
2670 - 300 - 3000, š - h – v

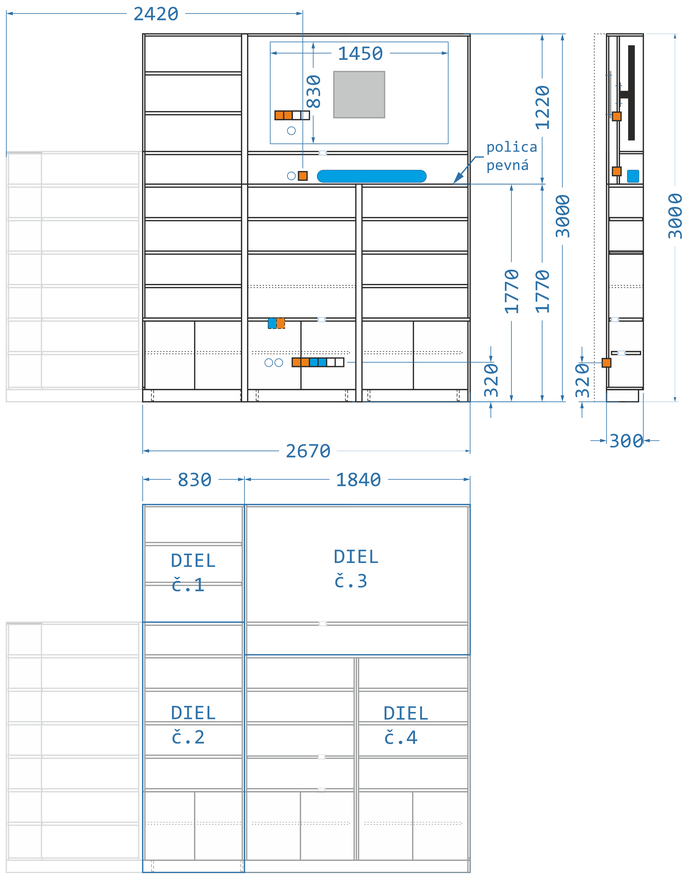

Z9) ZOSTAVA REGÁLOV B pod balkónom
3330 - 460 - 1750, š - h – v

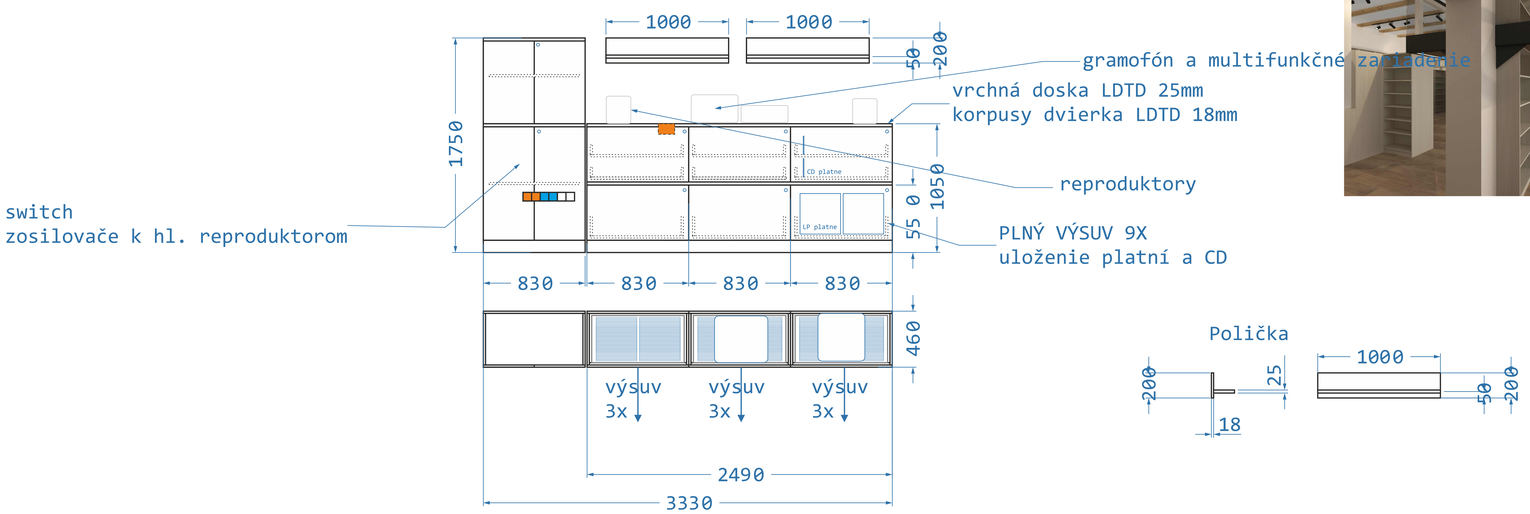

VÝKRES NENAHRÁDZA PROJEKTOVÚ DOKUMENTÁCIU ANI STAVEBNÝ VÝKRES
PRED REALIZÁCIOU JE POTREBNÉ DOMERAŤ ROZMERY

DODÁVATELIA DOKUMENTÁCIE	MGR.ART.PETER KORTIŠ, ING. IVETA MELICHERČÍKOVÁ DIZ.
ZHOTOVITELIA DOKUMENTÁCIE	MGR.ART.PETER KORTIŠ, ING. IVETA MELICHERČÍKOVÁ DIZ.
AUTORI PROJEKTU	MGR.ART.PETER KORTIŠ, ING. IVETA MELICHERČÍKOVÁ DIZ.
ZODPOVEDNÍ ZA VYPRACOVANIE	MGR.ART.PETER KORTIŠ, ING. IVETA MELICHERČÍKOVÁ DIZ.
VYPRACOVALI	MGR.ART.PETER KORTIŠ, ING. IVETA MELICHERČÍKOVÁ DIZ.

MGR.
ART.
PETER KORTIŠ
INTERIÉROVÝ DIZAJN
OBRANCOV MIERU 877/12
962 12 DETVA
SLOVENSKO

IČO: 52916782
DIČ: 1084609768

ZÁKAZNÍK/INVESTOR	KRAJSKÁ KNIŽNICA ĽUDOVÍTA ŠTURA ZVOLEN, ZA ÚČASTI BBSK
OBJEKT	KRAJSKÁ KNIŽNICA ĽUDOVÍTA ŠTÚRA ZVOLEN ĽUDOVÍTA ŠTÚRA 5, ZVOLEN 96082 INTERIÉROVÉ RIEŠENIE ODDELENIA NÁUČNEJ LITERATÚRY SPOLOČENSKOVEDNEJ A UMENOVEDNEJ LITERATÚRY
NÁZOV VÝKRESU	ZOSTAVA Č.: 7,8,9

DÁTUM	15.06.2021
FORMÁT	A3
MIERKA	1:50
Č.VÝKRESU	06

VIZUALIZÁCIE A PODORYSNÉ RIEŠENIA NENAHRÁDZAJÚ PROJEKTOVÚ DOKUMENTÁCIU ANI STAVEBNÝ VÝKRES

OBDELENIE NÁUČNEJ LITERATÚRY A ODDELENIE SPOLOČENSKOVEDNEJ A UMENOVEDNEJ LITERATÚRY ZARIADENIE INTERIÉRU (PRÍZEMIE) ZOSTAVA Č. 10

Z10) ZOSTAVA REGÁLOV A medzi oknami 2160+2160+1620 - 300 - 2960, š - h – v

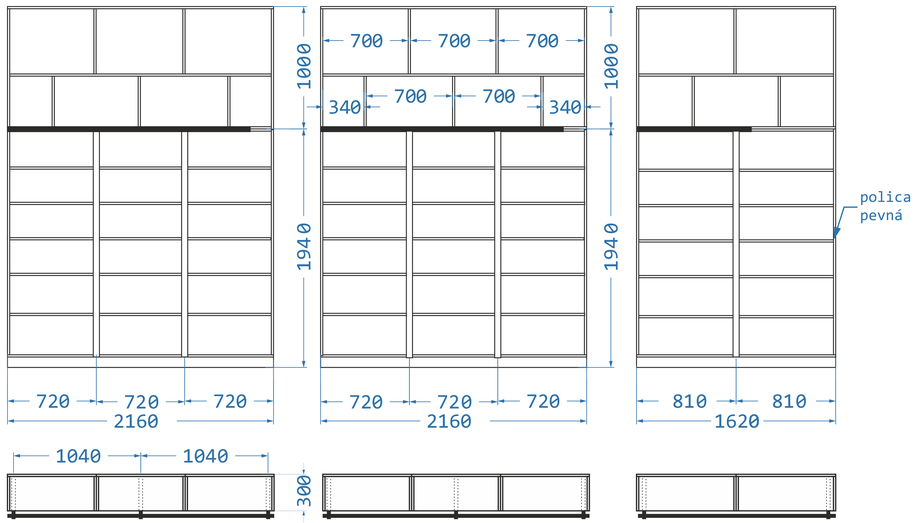

REZ A-A

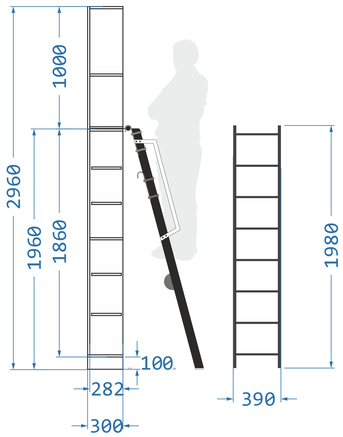

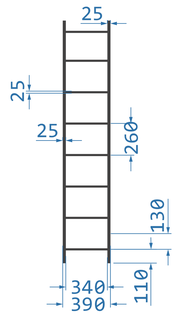

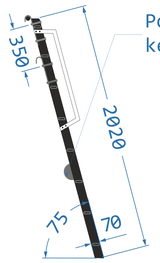

Podopierka, vytvárajúca rovinu, keď je rebrík odložený

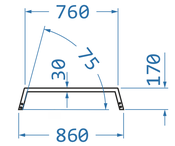

DRŽIAK REBRÍKA

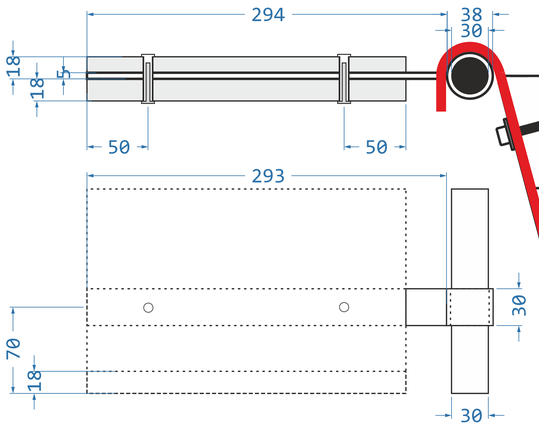

DETAIL UCHYTENIA REGÁLU
DRŽIAK REBRÍKA
REBRÍK

VÝKRES NENAHRÁDZA PROJEKTOVÚ DOKUMENTÁCIU ANI STAVEBNÝ VÝKRES
PRED REALIZÁCIOU JE POTREBNÉ DOMERAŤ ROZMERY

DODÁVATELIA DOKUMENTÁCIE	MGR.ART.PETER KORTIŠ, ING. IVETA MELICHERČÍKOVÁ DIZ.
ZHOTOVITELIA DOKUMENTÁCIE	MGR.ART.PETER KORTIŠ, ING. IVETA MELICHERČÍKOVÁ DIZ.
AUTORI PROJEKTU	MGR.ART.PETER KORTIŠ, ING. IVETA MELICHERČÍKOVÁ DIZ.
ZODPOVEDNÍ ZA VYPRACOVANIE	MGR.ART.PETER KORTIŠ, ING. IVETA MELICHERČÍKOVÁ DIZ.
VYPRACOVALI	MGR.ART.PETER KORTIŠ, ING. IVETA MELICHERČÍKOVÁ DIZ.

MGR.
ART.
PETER KORTIŠ
INTERIÉROVÝ DIZAJN
OBRANCOV MIERU 877/12
962 12 DETVA
SLOVENSKO

IČO: 52916782
DIČ: 1084609768

ZÁKAZNÍK/INVESTOR	KRAJSKÁ KNIŽNICA ĽUDOVÍTA ŠTURA ZVOLEN, ZA ÚČASTI BBSK
OBJEKT	KRAJSKÁ KNIŽNICA ĽUDOVÍTA ŠTÚRA ZVOLEN ĽUDOVÍTA ŠTÚRA 5, ZVOLEN 96082 INTERIÉROVÉ RIEŠENIE ODDELENIA NÁUČNEJ LITERATÚRY SPOLOČENSKOVEDNEJ A UMENOVEDNEJ LITERATÚRY
NÁZOV VÝKRESU	ZOSTAVA Č.: 10

DÁTUM	15.06.2021
FORMÁT	A3
MIERKA	1:50
Č.VÝKRESU	07

VIZUALIZÁCIE A PODORYSNÉ RIEŠENIA NENAHRÁDZAJÚ PROJEKTOVÚ DOKUMENTÁCIU ANI STAVEBNÝ VÝKRES

ODDELENIE NÁUČNEJ LITERATÚRY A ODDELENIE SPOLOČENSKOVEDNEJ A UMENOVEDNEJ LITERATÚRY
ZARIADENIE INTERIÉRU (PRÍZEMIE)
REBRÍK

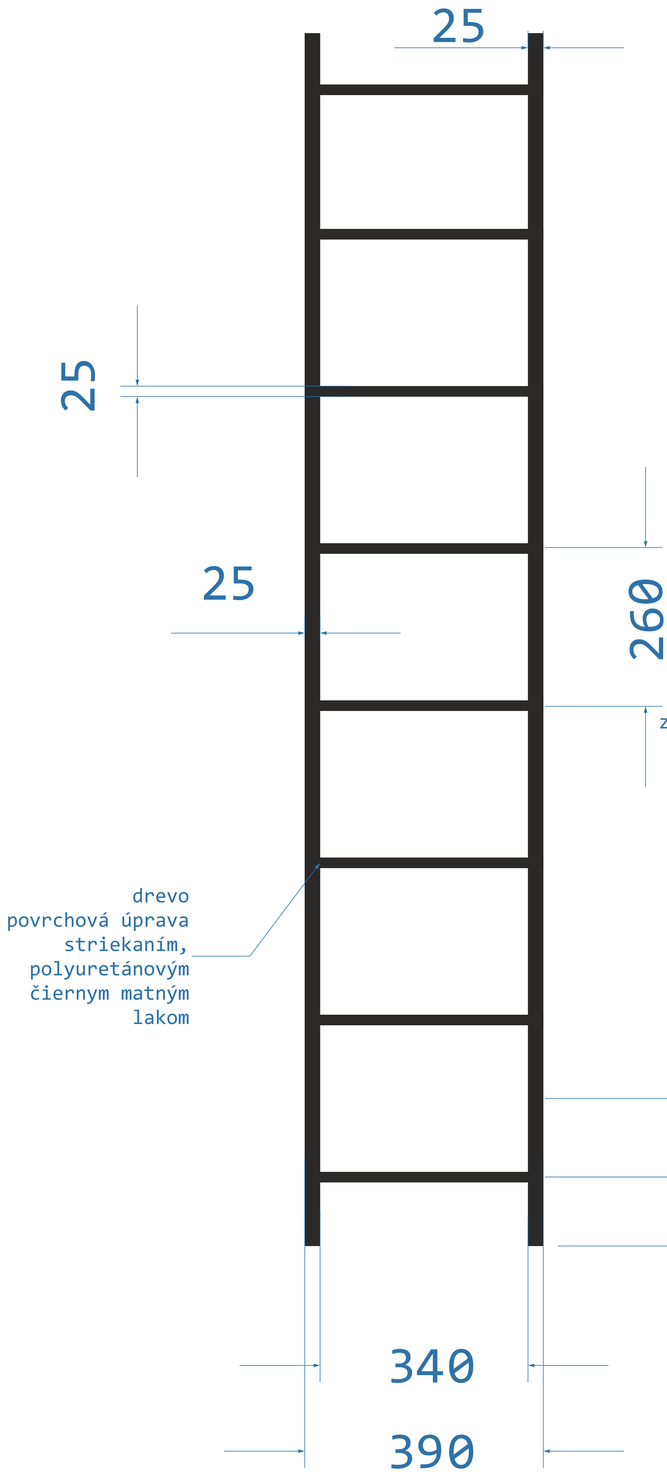

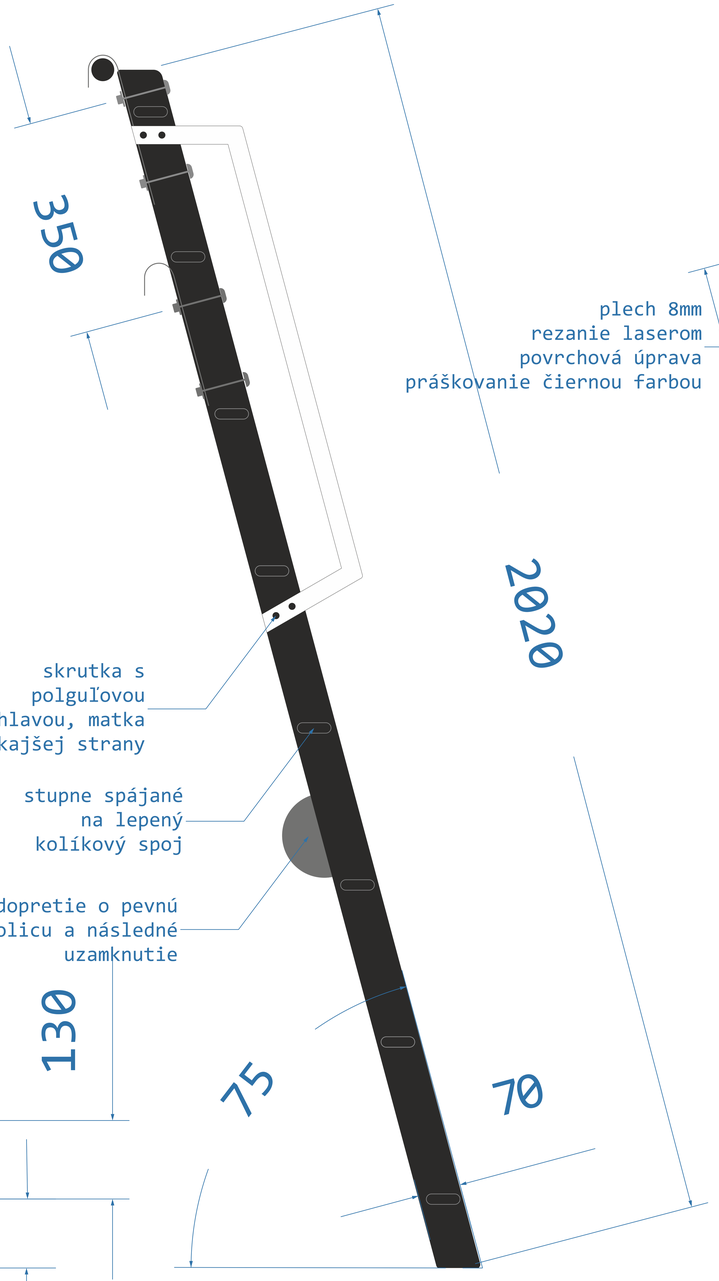

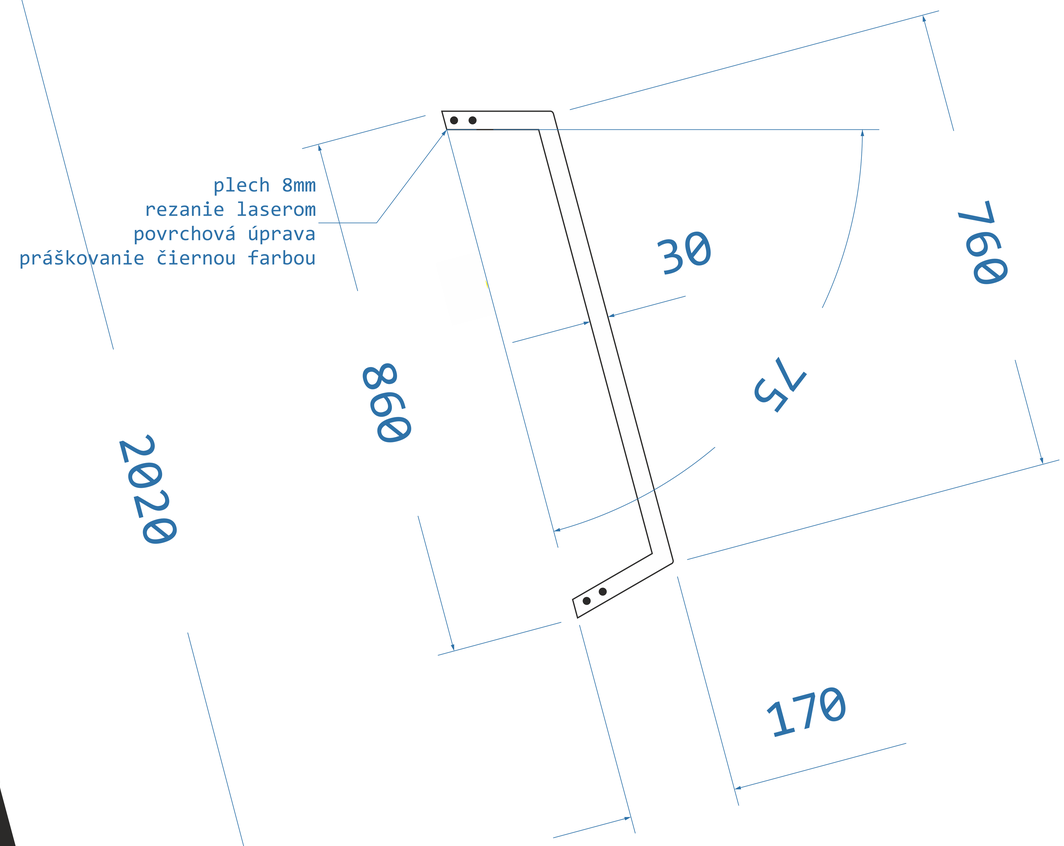

VÝKRES NENAHRÁDZA PROJEKTOVÚ DOKUMENTÁCIU ANI STAVEBNÝ VÝKRES
PRED REALIZÁCIOU JE POTREBNÉ DOMERAŤ ROZMERY

DODÁVATELIA DOKUMENTÁCIE	MGR.ART.PETER KORTIŠ, ING. IVETA MELICHERČÍKOVÁ DIZ.
ZHOTOVITELIA DOKUMENTÁCIE	MGR.ART.PETER KORTIŠ, ING. IVETA MELICHERČÍKOVÁ DIZ.
AUTORI PROJEKTU	MGR.ART.PETER KORTIŠ, ING. IVETA MELICHERČÍKOVÁ DIZ.
ZODPOVEDNÍ ZA VYPRACOVANIE	MGR.ART.PETER KORTIŠ, ING. IVETA MELICHERČÍKOVÁ DIZ.
VYPRACOVALI	MGR.ART.PETER KORTIŠ, ING. IVETA MELICHERČÍKOVÁ DIZ.

MGR.
ART.
PETER KORTIŠ
INTERIÉROVÝ DIZAJN
OBRANCOV MIERU 877/12
962 12 DETVA
SLOVENSKO

IČO: 52916782
DIČ: 1084609768

ZÁKAZNÍK/INVESTOR	**KRAJSKÁ KNIŽNICA ĽUDOVÍTA ŠTURA ZVOLEN, ZA ÚČASTI BBSK**

OBJEKT	KRAJSKÁ KNIŽNICA ĽUDOVÍTA ŠTÚRA ZVOLEN ĽUDOVÍTA ŠTÚRA 5, ZVOLEN 96082 INTERIÉROVÉ RIEŠENIE ODDELENIA NÁUČNEJ LITERATÚRY SPOLOČENSKOVEDNEJ A UMENOVEDNEJ LITERATÚRY	DÁTUM	15.06.2021
		FORMÁT	A3
		MIERKA	1:50
NÁZOV VÝKRESU	REBRÍK KU ZOSTAVE Č.10, Č.11, Č.13	Č.VÝKRESU	07

VIZUALIZÁCIE A PODORYSNÉ RIEŠENIA NENAHRÁDZAJÚ PROJEKTOVÚ DOKUMENTÁCIU ANI STAVEBNÝ VÝKRES

ODDELENIE NÁUČNEJ LITERATÚRY A ODDELENIE SPOLOČENSKOVEDNEJ A UMENOVEDNEJ LITERATÚRY
ZARIADENIE INTERIÉRU (PRÍZEMIE)
detail systému pre zavesenie rebríka

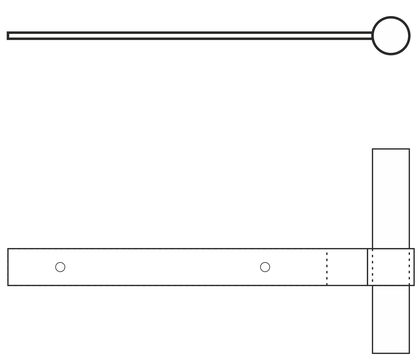

VÝKRES NENAHRÁDZA PROJEKTOVÚ DOKUMENTÁCIU ANI STAVEBNÝ VÝKRES
PRED REALIZÁCIOU JE POTREBNÉ DOMERAŤ ROZMERY

DODÁVATELIA DOKUMENTÁCIE	MGR.ART.PETER KORTIŠ, ING. IVETA MELICHERČÍKOVÁ DIZ.
ZHOTOVITELIA DOKUMENTÁCIE	MGR.ART.PETER KORTIŠ, ING. IVETA MELICHERČÍKOVÁ DIZ.
AUTORI PROJEKTU	MGR.ART.PETER KORTIŠ, ING. IVETA MELICHERČÍKOVÁ DIZ.
ZODPOVEDNÍ ZA VYPRACOVANIE	MGR.ART.PETER KORTIŠ, ING. IVETA MELICHERČÍKOVÁ DIZ.
VYPRACOVALI	MGR.ART.PETER KORTIŠ, ING. IVETA MELICHERČÍKOVÁ DIZ.

MGR.
ART.
PETER KORTIŠ
INTERIÉROVÝ DIZAJN
OBRANCOV MIERU 877/12
962 12 DETVA
SLOVENSKO

IČO: 52916782
DIČ: 1084609769

ZÁKAZNÍK/INVESTOR	**KRAJSKÁ KNIŽNICA ĽUDOVÍTA ŠTURA ZVOLEN, ZA ÚČASTI BBSK**
OBJEKT	KRAJSKÁ KNIŽNICA ĽUDOVÍTA ŠTÚRA ZVOLEN ĽUDOVÍTA ŠTÚRA 5, ZVOLEN 96082 INTERIÉROVÉ RIEŠENIE ODDELENIA NÁUČNEJ LITERATÚRY SPOLOČENSKOVEDNEJ A UMENOVEDNEJ LITERATÚRY
NÁZOV VÝKRESU	ZOSTAVA Č.: 10, zavesenie rebríka (vizualizácia)

DÁTUM	15.06.2021
FORMÁT	A3
MIERKA	1:50
Č.VÝKRESU	07,1

VIZUALIZÁCIE A PODORYSNÉ RIEŠENIA NENAHRÁDZAJÚ PROJEKTOVÚ DOKUMENTÁCIU ANI STAVEBNÝ VÝKRES

Z11) ZOSTAVA REGÁLOV A,B
2550+2070+4820 – 368+258+300 - 2960, š - h – v
uchytenie rúry na opretie rebríka (9ks)
tenkostenná rúra priemer 30mm v dĺžke regálov
rebrík 1ks

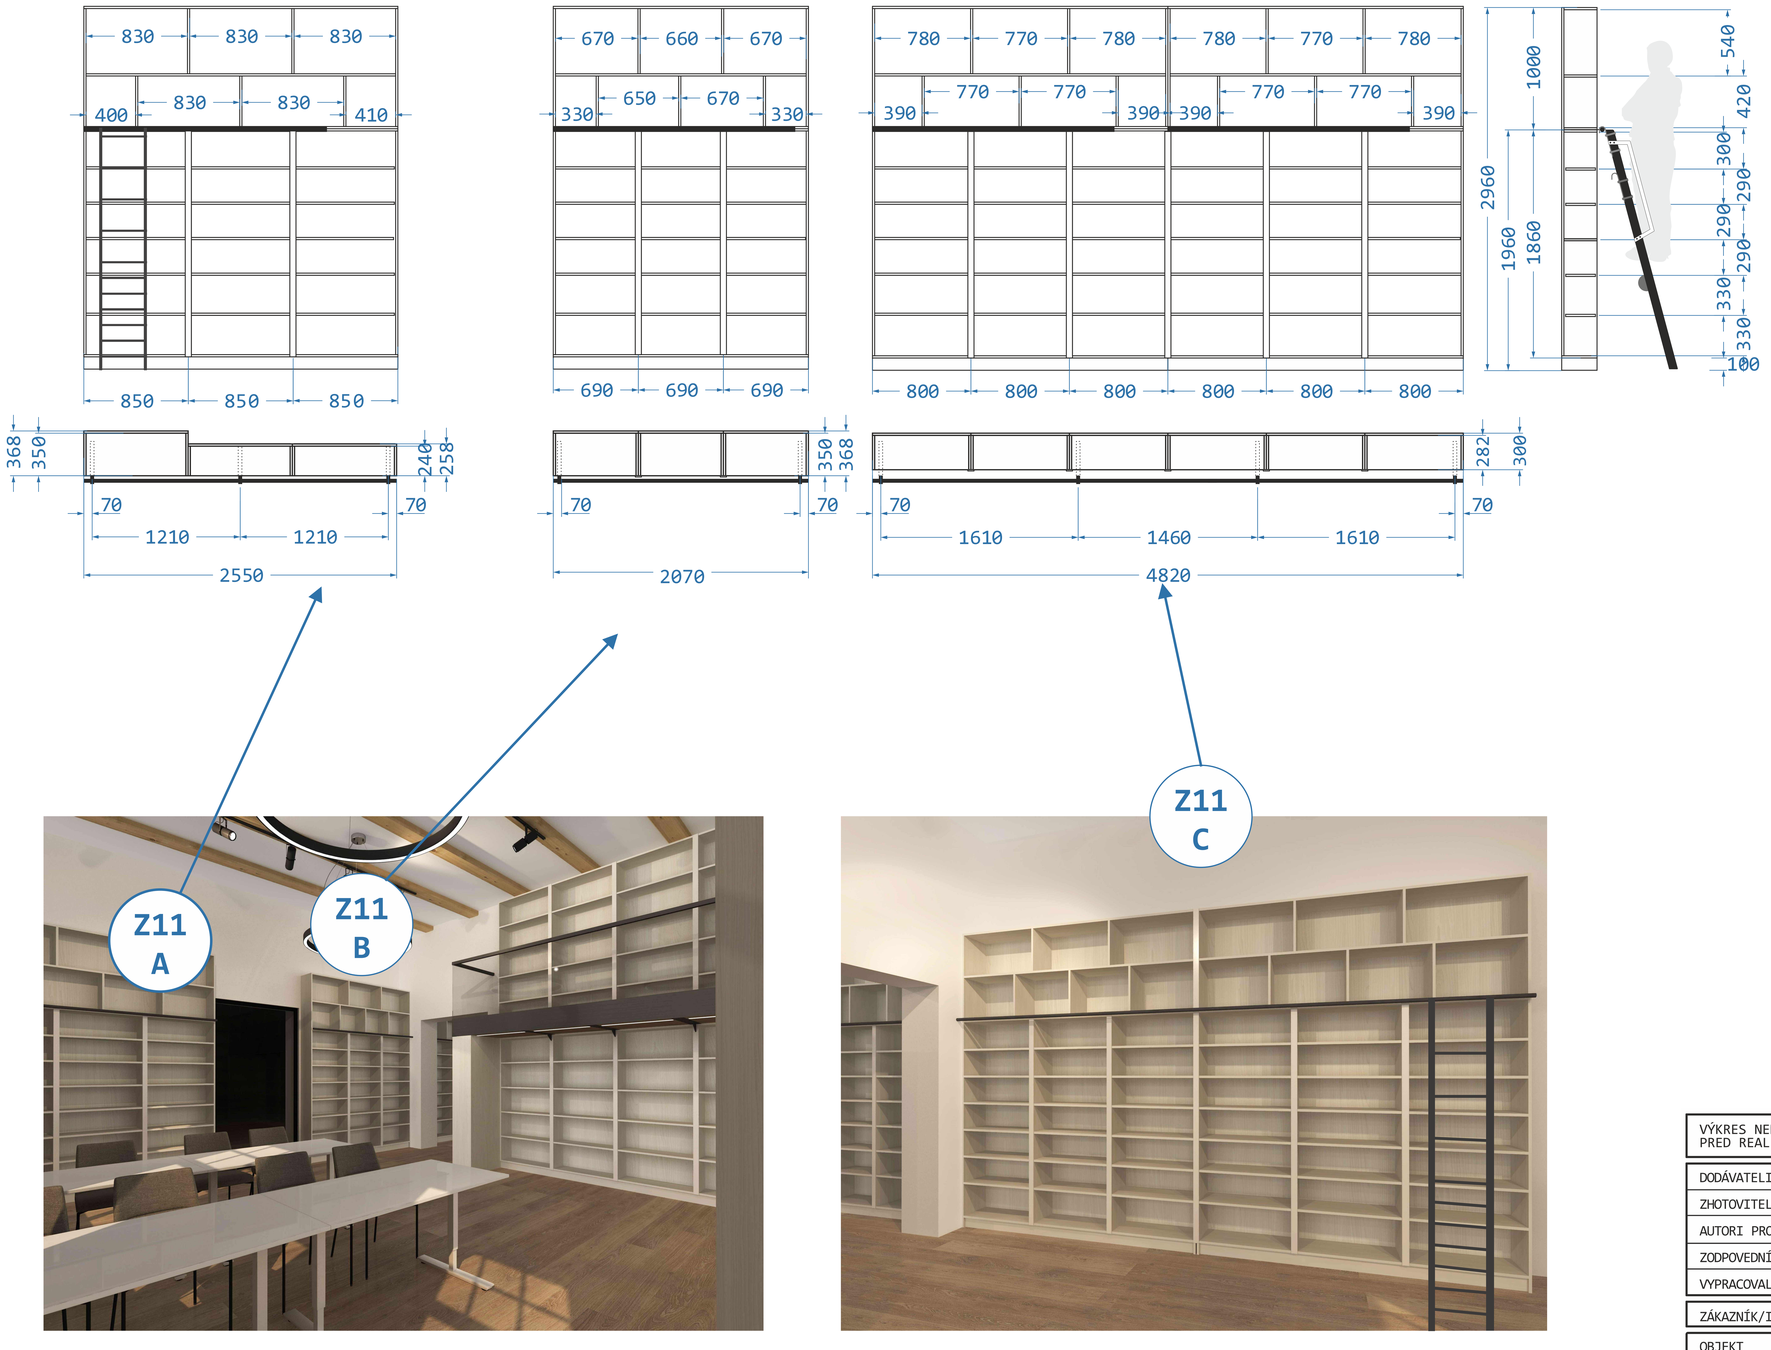

VÝKRES NENAHRÁDZA PROJEKTOVÚ DOKUMENTÁCIU ANI STAVEBNÝ VÝKRES PRED REALIZÁCIOU JE POTREBNÉ DOMERAŤ ROZMERY	
DODÁVATELIA DOKUMENTÁCIE	MGR.ART.PETER KORTIŠ, ING. IVETA MELICHERČÍKOVÁ DIZ.
ZHOTOVITELIA DOKUMENTÁCIE	MGR.ART.PETER KORTIŠ, ING. IVETA MELICHERČÍKOVÁ DIZ.
AUTORI PROJEKTU	MGR.ART.PETER KORTIŠ, ING. IVETA MELICHERČÍKOVÁ DIZ.
ZODPOVEDNÍ ZA VYPRACOVANIE	MGR.ART.PETER KORTIŠ, ING. IVETA MELICHERČÍKOVÁ DIZ.
VYPRACOVALI	MGR.ART.PETER KORTIŠ, ING. IVETA MELICHERČÍKOVÁ DIZ.

MGR.
ART.
PETER KORTIŠ
INTERIÉROVÝ DIZAJN
OBRANCOV MIERU 877/12
962 12 DETVA
SLOVENSKO

IČO: 52916782
DIČ: 1084609768

ZÁKAZNÍK/INVESTOR	**KRAJSKÁ KNIŽNICA ĽUDOVÍTA ŠTURA ZVOLEN, ZA ÚČASTI BBSK**		
OBJEKT	KRAJSKÁ KNIŽNICA ĽUDOVÍTA ŠTÚRA ZVOLEN ĽUDOVÍTA ŠTÚRA 5, ZVOLEN 96082 INTERIÉROVÉ RIEŠENIE ODDELENIA NÁUČNEJ LITERATÚRY SPOLOČENSKOVEDNEJ A UMENOVEDNEJ LITERATÚRY	DÁTUM	15.06.2021
		FORMÁT	A3
		MIERKA	1:50
NÁZOV VÝKRESU	ZOSTAVA Č.: 11	Č.VÝKRESU	08

VIZUALIZÁCIE A PODORYSNÉ RIEŠENIA NENAHRÁDZAJÚ PROJEKTOVÚ DOKUMENTÁCIU ANI STAVEBNÝ VÝKRES

Z12) ZOSTAVA REGÁLOV E
1360+1000 – 300 - 2960, š - h – v
uchytenie rúry na opretie rebríka (4ks)
tenkostenná rúra priemer 30mm v dĺžke regálov
rebrík 1ks

REZ A-A

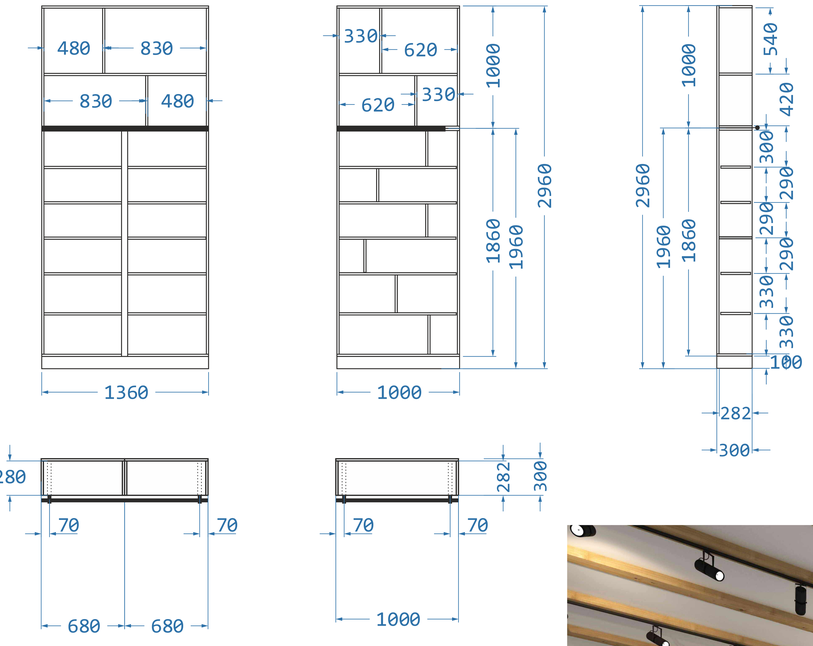

VÝKRES NENAHRÁDZA PROJEKTOVÚ DOKUMENTÁCIU ANI STAVEBNÝ VÝKRES
PRED REALIZÁCIOU JE POTREBNÉ DOMERAŤ ROZMERY

DODÁVATELIA DOKUMENTÁCIE	MGR.ART.PETER KORTIŠ, ING. IVETA MELICHERČÍKOVÁ DIZ.
ZHOTOVITELIA DOKUMENTÁCIE	MGR.ART.PETER KORTIŠ, ING. IVETA MELICHERČÍKOVÁ DIZ.
AUTORI PROJEKTU	MGR.ART.PETER KORTIŠ, ING. IVETA MELICHERČÍKOVÁ DIZ.
ZODPOVEDNÍ ZA VYPRACOVANIE	MGR.ART.PETER KORTIŠ, ING. IVETA MELICHERČÍKOVÁ DIZ.
VYPRACOVALI	MGR.ART.PETER KORTIŠ, ING. IVETA MELICHERČÍKOVÁ DIZ.

MGR.
ART.
PETER KORTIŠ
INTERIÉROVÝ DIZAJN
OBRANCOV MIERU 877/12
962 12 DETVA
SLOVENSKO

IČO: 52916782
DIČ: 1084609768

ZÁKAZNÍK/INVESTOR	KRAJSKÁ KNIŽNICA ĽUDOVÍTA ŠTURA ZVOLEN, ZA ÚČASTI BBSK		
OBJEKT	KRAJSKÁ KNIŽNICA ĽUDOVÍTA ŠTÚRA ZVOLEN ĽUDOVÍTA ŠTÚRA 5, ZVOLEN 96082 INTERIÉROVÉ RIEŠENIE ODDELENIA NÁUČNEJ LITERATÚRY SPOLOČENSKOVEDNEJ A UMENOVEDNEJ LITERATÚRY	DÁTUM	15.06.2021
		FORMÁT	A3
		MIERKA	1:50
NÁZOV VÝKRESU	ZOSTAVA Č.: 12	Č.VÝKRESU	09

VIZUALIZÁCIE A PODORYSNÉ RIEŠENIA NENAHRÁDZAJÚ PROJEKTOVÚ DOKUMENTÁCIU ANI STAVEBNÝ VÝKRES

Z13) ZOSTAVA REGÁLOV E,D,C
5760 – 300 - 2960, š - h – v
rebrík, stojan na rebrík, obloženie

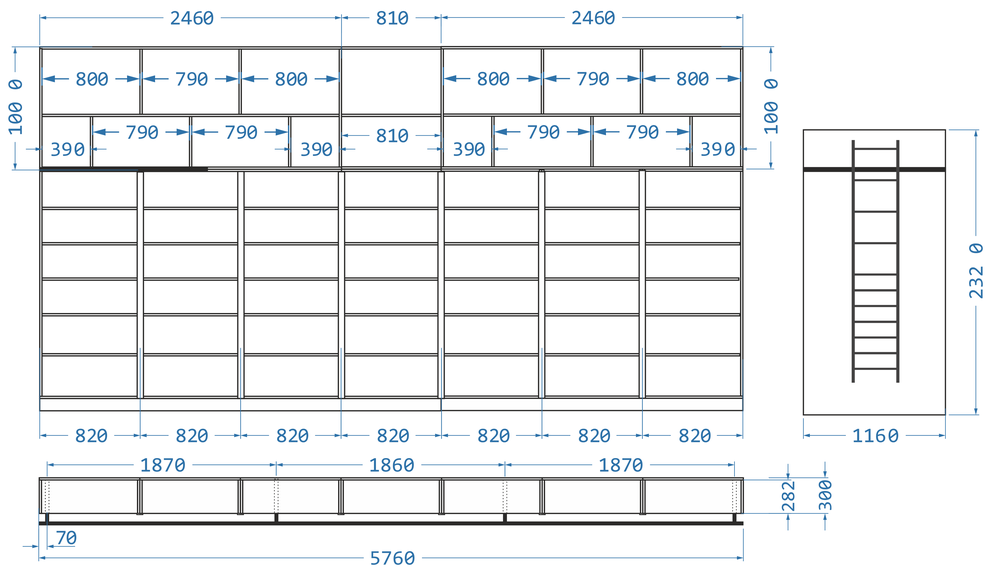

REZ A-A

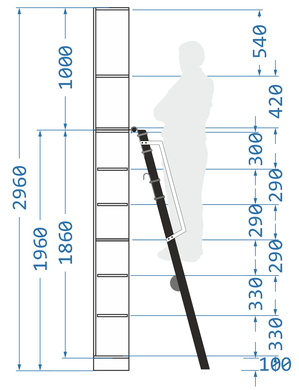

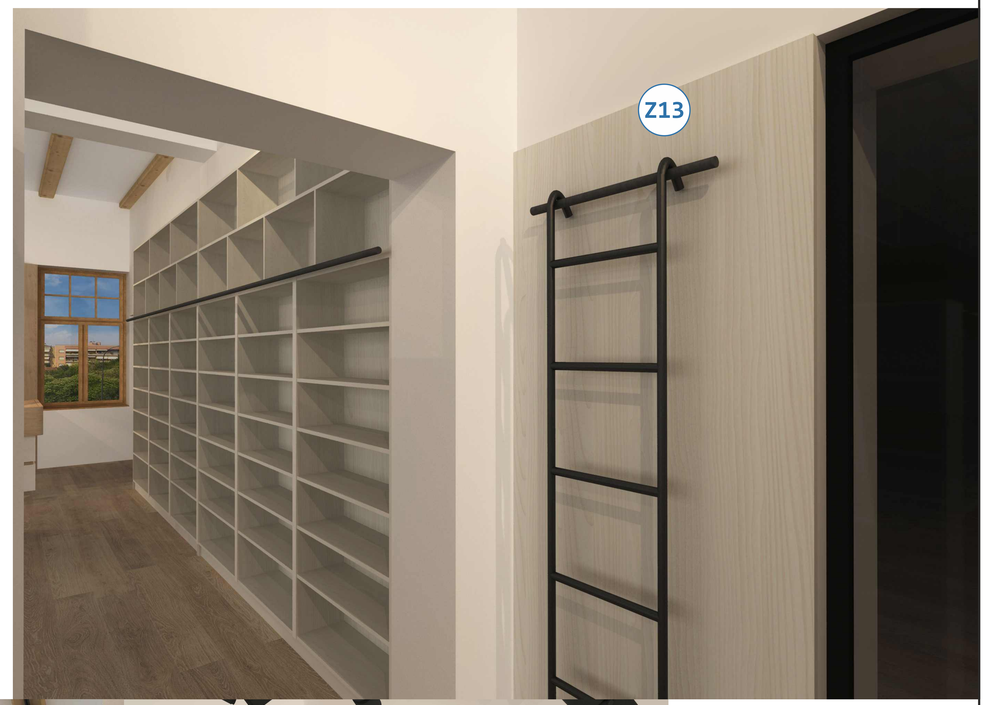

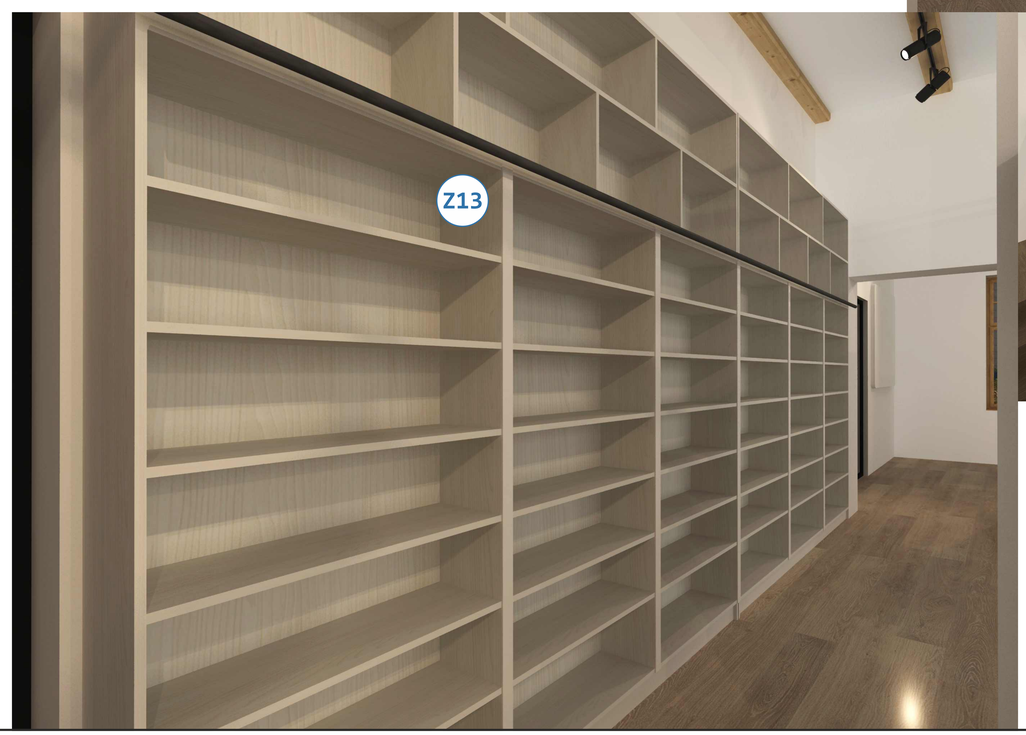

VÝKRES NENAHRÁDZA PROJEKTOVÚ DOKUMENTÁCIU ANI STAVEBNÝ VÝKRES PRED REALIZÁCIOU JE POTREBNÉ DOMERAŤ ROZMERY	
DODÁVATELIA DOKUMENTÁCIE	MGR.ART.PETER KORTIŠ, ING. IVETA MELICHERČÍKOVÁ DIZ.
ZHOTOVITELIA DOKUMENTÁCIE	MGR.ART.PETER KORTIŠ, ING. IVETA MELICHERČÍKOVÁ DIZ.
AUTORI PROJEKTU	MGR.ART.PETER KORTIŠ, ING. IVETA MELICHERČÍKOVÁ DIZ.
ZODPOVEDNÍ ZA VYPRACOVANIE	MGR.ART.PETER KORTIŠ, ING. IVETA MELICHERČÍKOVÁ DIZ.
VYPRACOVALI	MGR.ART.PETER KORTIŠ, ING. IVETA MELICHERČÍKOVÁ DIZ.

MGR.
ART.
PETER KORTIŠ
INTERIÉROVÝ DIZAJN
OBRANCOV MIERU 877/12
962 12 DETVA
SLOVENSKO

IČO: 52916782
DIČ: 1084609768

ZÁKAZNÍK/INVESTOR	KRAJSKÁ KNIŽNICA ĽUDOVÍTA ŠTURA ZVOLEN, ZA ÚČASTI BBSK		
OBJEKT	KRAJSKÁ KNIŽNICA ĽUDOVÍTA ŠTÚRA ZVOLEN ĽUDOVÍTA ŠTÚRA 5, ZVOLEN 96082 INTERIÉROVÉ RIEŠENIE ODDELENIA NÁUČNEJ LITERATÚRY SPOLOČENSKOVEDNEJ A UMENOVEDNEJ LITERATÚRY	DÁTUM	15.06.2021
		FORMÁT	A3
		MIERKA	1:50
NÁZOV VÝKRESU	ZOSTAVA Č.: 13	Č.VÝKRESU	10

Z14) ZOSTAVA VOĽNE STOJACÍCH REGÁLOV A,E
3870 - 2780 - 2040, š - h – v, 3KS

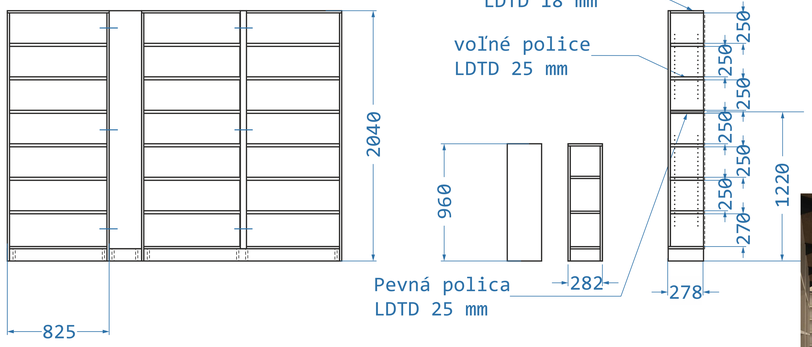

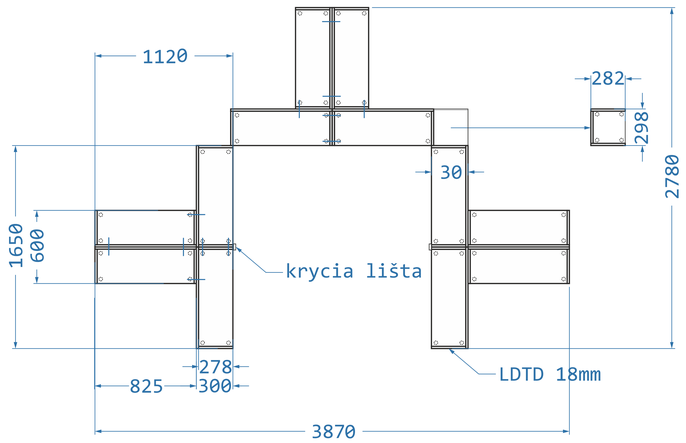

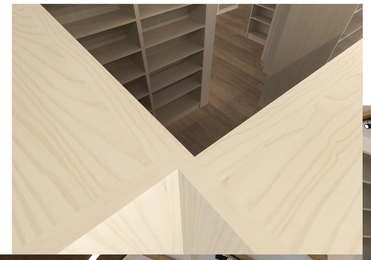

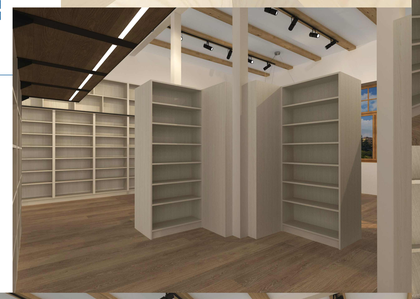

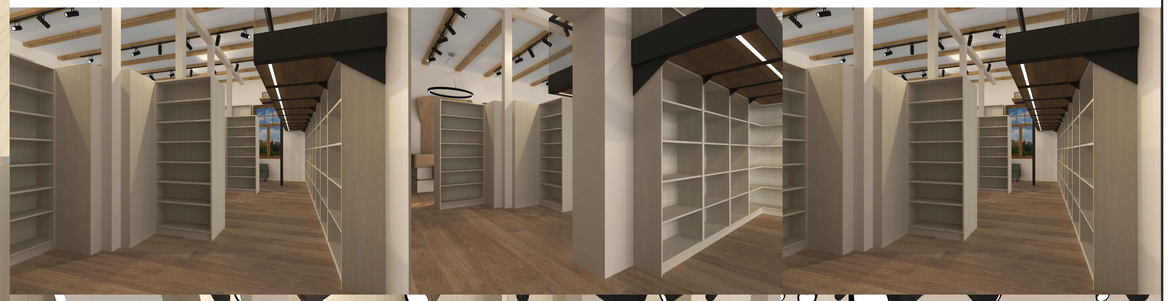

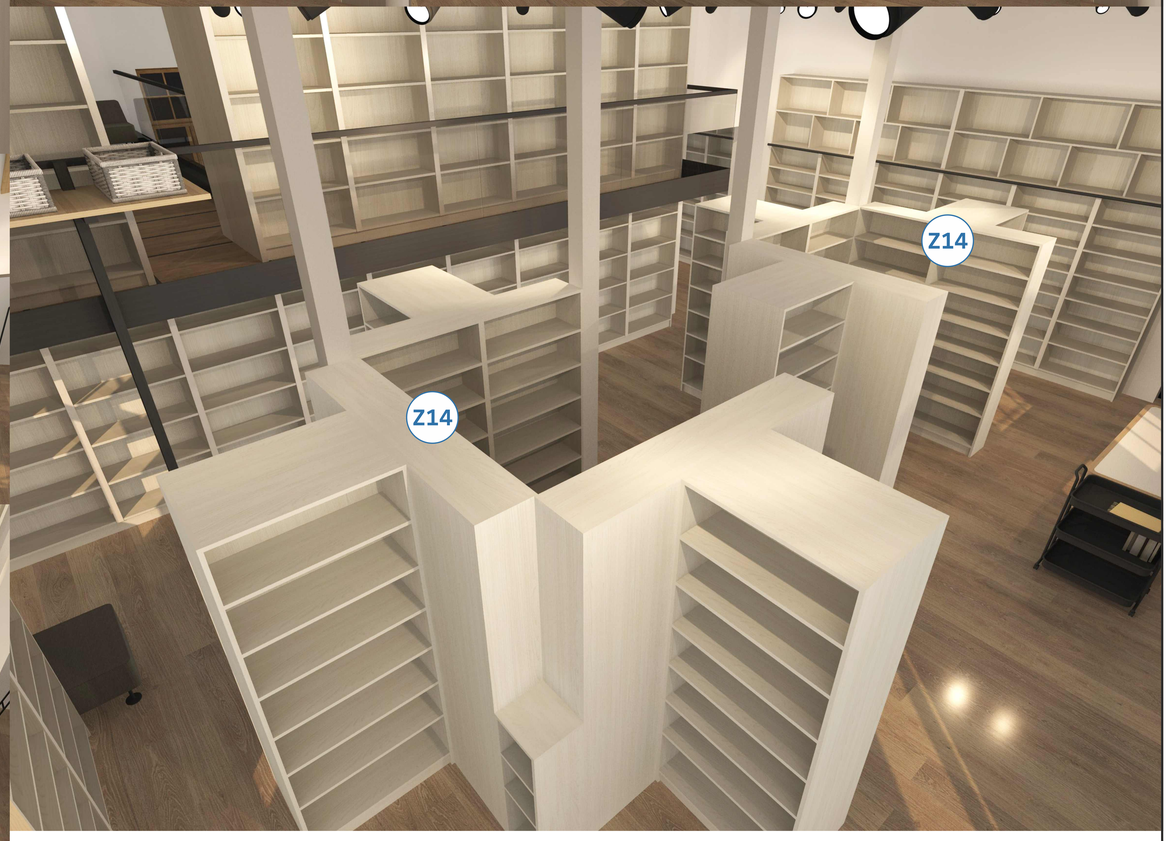

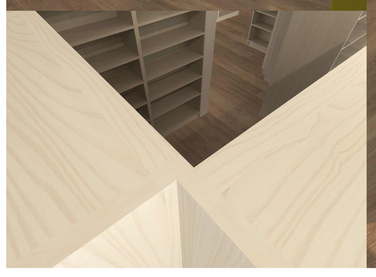

VÝKRES NENAHRÁDZA PROJEKTOVÚ DOKUMENTÁCIU ANI STAVEBNÝ VÝKRES
PRED REALIZÁCIOU JE POTREBNÉ DOMERAŤ ROZMERY

DODÁVATELIA DOKUMENTÁCIE	MGR.ART.PETER KORTIŠ, ING. IVETA MELICHERČÍKOVÁ DIZ.
ZHOTOVITELIA DOKUMENTÁCIE	MGR.ART.PETER KORTIŠ, ING. IVETA MELICHERČÍKOVÁ DIZ.
AUTORI PROJEKTU	MGR.ART.PETER KORTIŠ, ING. IVETA MELICHERČÍKOVÁ DIZ.
ZODPOVEDNÍ ZA VYPRACOVANIE	MGR.ART.PETER KORTIŠ, ING. IVETA MELICHERČÍKOVÁ DIZ.
VYPRACOVALI	MGR.ART.PETER KORTIŠ, ING. IVETA MELICHERČÍKOVÁ DIZ.

MGR.
ART.
PETER KORTIŠ
INTERIÉROVÝ DIZAJN
OBRANCOV MIERU 877/12
962 12 DETVA
SLOVENSKO

IČO: 52916782
DIČ: 1084609768

ZÁKAZNÍK/INVESTOR	KRAJSKÁ KNIŽNICA ĽUDOVÍTA ŠTURA ZVOLEN, ZA ÚČASTI BBSK		
OBJEKT	KRAJSKÁ KNIŽNICA ĽUDOVÍTA ŠTÚRA ZVOLEN ĽUDOVÍTA ŠTÚRA 5, ZVOLEN 96082 INTERIÉROVÉ RIEŠENIE ODDELENIA NÁUČNEJ LITERATÚRY SPOLOČENSKOVEDNEJ A UMENOVEDNEJ LITERATÚRY	DÁTUM	15.06.2021
		FORMÁT	A3
		MIERKA	1:50
NÁZOV VÝKRESU	ZOSTAVA Č.: 14	Č.VÝKRESU	11

ODDELENIE NÁUČNEJ LITERATÚRY A ODDELENIE SPOLOČENSKOVEDNEJ A UMENOVEDNEJ LITERATÚRY
ZARIADENIE INTERIÉRU
PRIJÍMACIE PULTY SO ZÁSTENAMI
ZOSTAVA Č. 15, 16

Z 15)
ZOSTAVA Č.15 PRIJÍMACÍ PULT A ZÁSTENA
2020 - 2270 - 2960, š - h - v

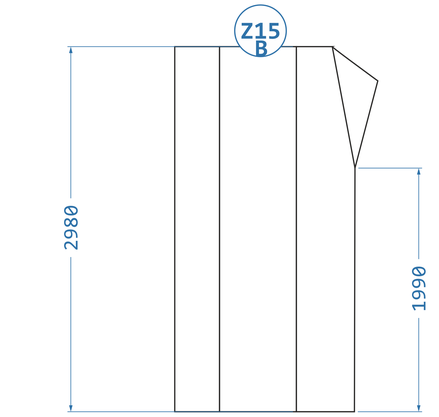

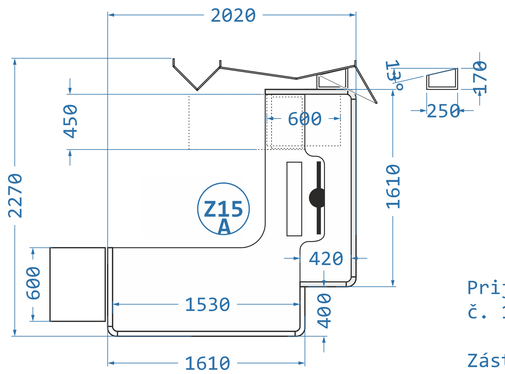

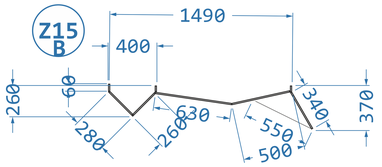

Prijímacie pulty zo zostavy
č. 15A a 16A sú identické

Zástena č. 15B a 16B je montovaná
na medziokenný priestor. Súčasťou montáže,
je vytvorenie otvorov pre rozvody
elektriky a internetu. Zástena je
zavesená na samostatnej konštrukcii.

ZOSTAVA 15

Z 16)
ZOSTAVA Č.16 PRIJÍMACÍ PULT A ZÁSTENA
2580 - 2270 - 2980, š - h - v

Zástena vytvorená z pôvodných
laťovkových políc a bočníc regálov
(materiál v knižnici)
potrebné je brúsenie a spájanie
jednotlivých dielov, povrchová úprava
olejom prírodný dub. Na vizualizácii
Z 16 B je naznačené približné delenie.

odklápateľná doska s nosom
prekrývajúca zásuvky a káble

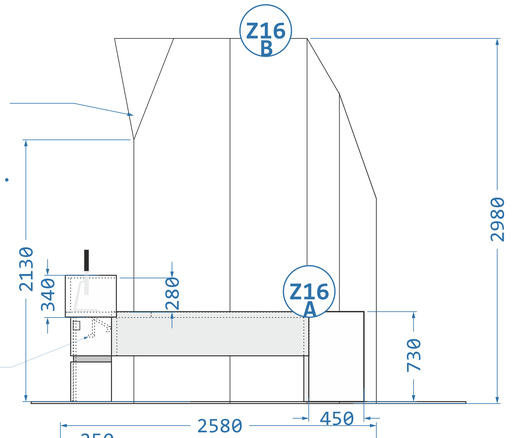

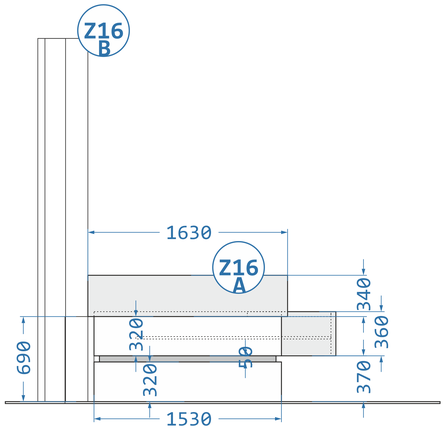

elektrické a internetové
zásuvky pod pracovnou plochou
montáž na dosku, ktorá zároveň
prekrýva káble

prechodky umiestnené
v hlavnej stolovej doske

na stene vešiaky
otváranie, kovanie
na drevenej konštrukci
primontované o stenu

kontajner č.2
zásuvky (plný výsuv)
uzamykateľné

kontajner č.1
zásuvky (plný výsuv)
uzamykateľné

pôvodný laťovkový stôl
roh (dubový kus) potrebné repasovať, vhodne
povrchovo upraviť (urobiť pracovné vzorky)
žiadaný vzhľad - dub prírodný

stolová doska z veľkoplošného
konštrukčného materiálu,
dýha prírodný dub, povrchová úprava
striekanie bielym polyuretánovým
lakom, je vsadená do pôvodného laťovkového stola
kopíruje vnútorný okraj, je uložená o 4mm pod okraj,
delenie dosky podľa potreby uchytenia na CNC

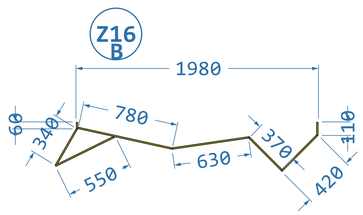

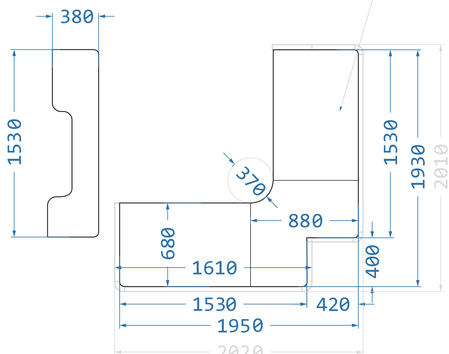

Kontajner č.1

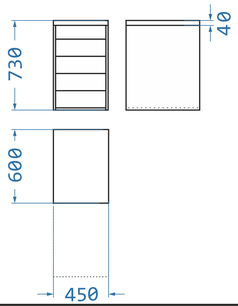

Kontajner č.2

ZOSTAVA 16

VÝKRES NENAHRÁDZA PROJEKTOVÚ DOKUMENTÁCIU ANI STAVEBNÝ VÝKRES PRED REALIZÁCIOU JE POTREBNÉ DOMERAŤ ROZMERY	
DODÁVATELIA DOKUMENTÁCIE	MGR.ART.PETER KORTIŠ, ING. IVETA MELICHERČÍKOVÁ DIZ.
ZHOTOVITELIA DOKUMENTÁCIE	MGR.ART.PETER KORTIŠ, ING. IVETA MELICHERČÍKOVÁ DIZ.
AUTORI PROJEKTU	MGR.ART.PETER KORTIŠ, ING. IVETA MELICHERČÍKOVÁ DIZ.
ZODPOVEDNÍ ZA VYPRACOVANIE	MGR.ART.PETER KORTIŠ, ING. IVETA MELICHERČÍKOVÁ DIZ.
VYPRACOVALI	MGR.ART.PETER KORTIŠ, ING. IVETA MELICHERČÍKOVÁ DIZ.

MGR.
ART.
PETER KORTIŠ
INTERIÉROVÝ DIZAJN
OBRANCOV MIERU 877/12
962 12 DETVA
SLOVENSKO

IČO: 52916782
DIČ: 1084609768

ZÁKAZNÍK/INVESTOR	KRAJSKÁ KNIŽNICA ĽUDOVÍTA ŠTURA ZVOLEN, ZA ÚČASTI BBSK		
OBJEKT	KRAJSKÁ KNIŽNICA ĽUDOVÍTA ŠTÚRA ZVOLEN ĽUDOVÍTA ŠTÚRA 5, ZVOLEN 96082 INTERIÉROVÉ RIEŠENIE ODDELENIA NÁUČNEJ LITERATÚRY SPOLOČENSKOVEDNEJ A UMENOVEDNEJ LITERATÚRY	DÁTUM	15.06.2021
		FORMÁT	A3
		MIERKA	1:50
NÁZOV VÝKRESU	ZOSTAVA Č.: 15, 16	Č.VÝKRESU	12

VIZUALIZÁCIE A PODÔRYSNÉ RIEŠENIA NENAHRÁDZAJÚ PROJEKTOVÚ DOKUMENTÁCIU ANI STAVEBNÝ VÝKRES

ODDELENIE NÁUČNEJ LITERATÚRY A ODDELENIE SPOLOČENSKOVEDNEJ A UMENOVEDNEJ LITERATÚRY
ZARIADENIE INTERIÉRU
PRIJÍMACIE PULTY SO ZÁSTENAMI
ZOSTAVA Č. 15, 16
pôvodný stôl, vizualizácie

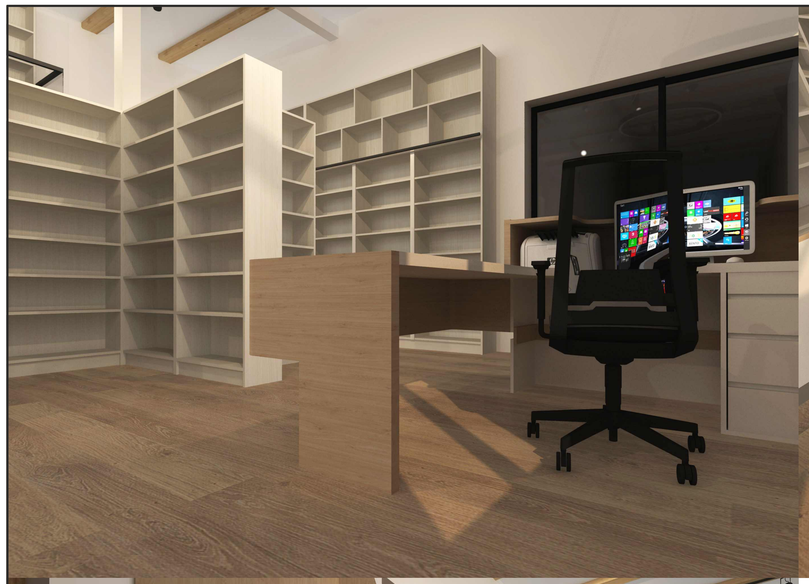

STÔL Z KNIŽNICE
Materiál na recykláciu
1ks na jeden prijímací pult

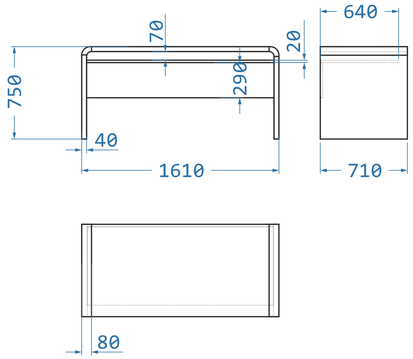

VÝKRES NENAHRÁDZA PROJEKTOVÚ DOKUMENTÁCIU ANI STAVEBNÝ VÝKRES PRED REALIZÁCIOU JE POTREBNÉ DOMERAŤ ROZMERY	
DODÁVATELIA DOKUMENTÁCIE	MGR.ART.PETER KORTIŠ, ING. IVETA MELICHERČÍKOVÁ DIZ.
ZHOTOVITELIA DOKUMENTÁCIE	MGR.ART.PETER KORTIŠ, ING. IVETA MELICHERČÍKOVÁ DIZ.
AUTORI PROJEKTU	MGR.ART.PETER KORTIŠ, ING. IVETA MELICHERČÍKOVÁ DIZ.
ZODPOVEDNÍ ZA VYPRACOVANIE	MGR.ART.PETER KORTIŠ, ING. IVETA MELICHERČÍKOVÁ DIZ.
VYPRACOVALI	MGR.ART.PETER KORTIŠ, ING. IVETA MELICHERČÍKOVÁ DIZ.

MGR. ART. PETER KORTIŠ
INTERIÉROVÝ DIZAJN
OBRANCOV MIERU 877/12
962 12 DETVA
SLOVENSKO

IČO: 52916782
DIČ: 1084609768

ZÁKAZNÍK/INVESTOR	KRAJSKÁ KNIŽNICA ĽUDOVÍTA ŠTURA ZVOLEN, ZA ÚČASTI BBSK
OBJEKT	KRAJSKÁ KNIŽNICA ĽUDOVÍTA ŠTÚRA ZVOLEN ĽUDOVÍTA ŠTÚRA 5, ZVOLEN 96082 INTERIÉROVÉ RIEŠENIE ODDELENIA NÁUČNEJ LITERATÚRY SPOLOČENSKOVEDNEJ A UMENOVEDNEJ LITERATÚRY
DÁTUM	15.06.2021
FORMÁT	A3
MIERKA	1:50
NÁZOV VÝKRESU	ZOSTAVA Č.: 15, 16 (pôvodný stôl, vizualizácie)
Č.VÝKRESU	12,1

VIZUALIZÁCIE A PODÔRYSNÉ RIEŠENIA NENAHRÁDZAJÚ PROJEKTOVÚ DOKUMENTÁCIU ANI STAVEBNÝ VÝKRES

ODDELENIE NÁUČNEJ LITERATÚRY A ODDELENIE SPOLOČENSKOVEDNEJ A UMENOVEDNEJ LITERATÚRY
ZARIADENIE INTERIÉRU (študovňa)
ČALÚNENÉ VSTAVANÉ KRESLÁ
ZOSTAVA Č. 17

Z17)
ČALÚNENÉ VSTAVANÉ KRESLÁ
3230 - 2000 -740 - š - h - v

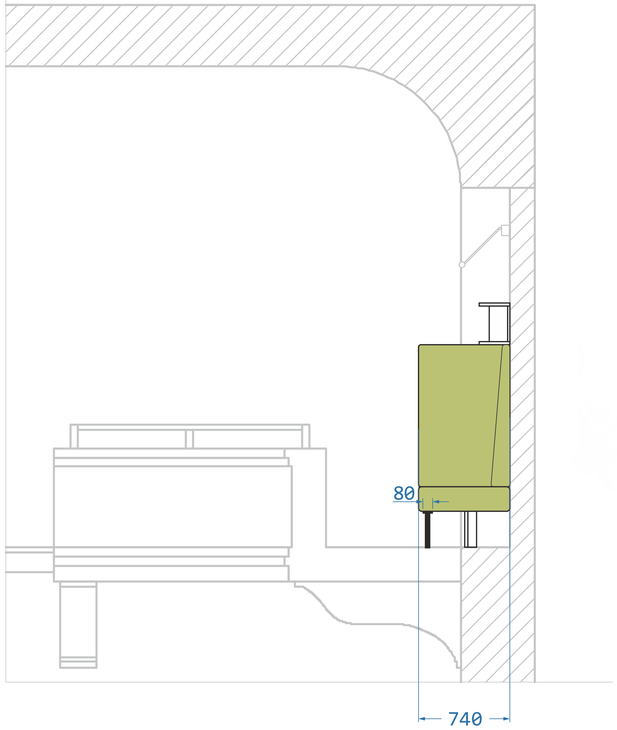

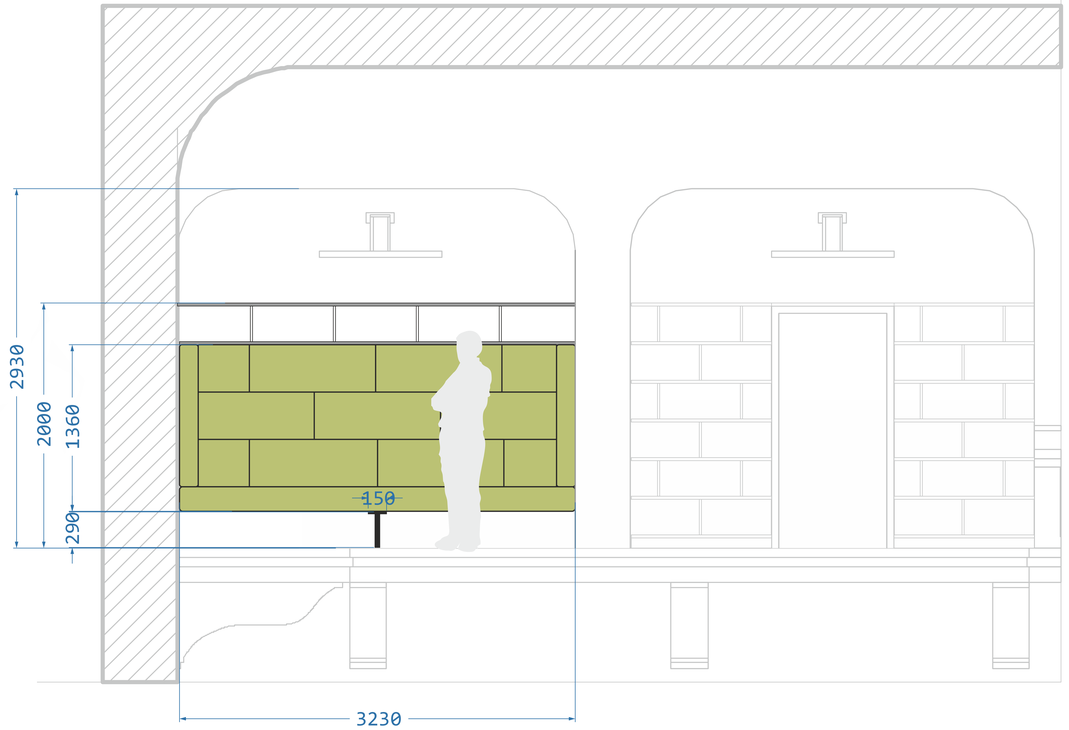

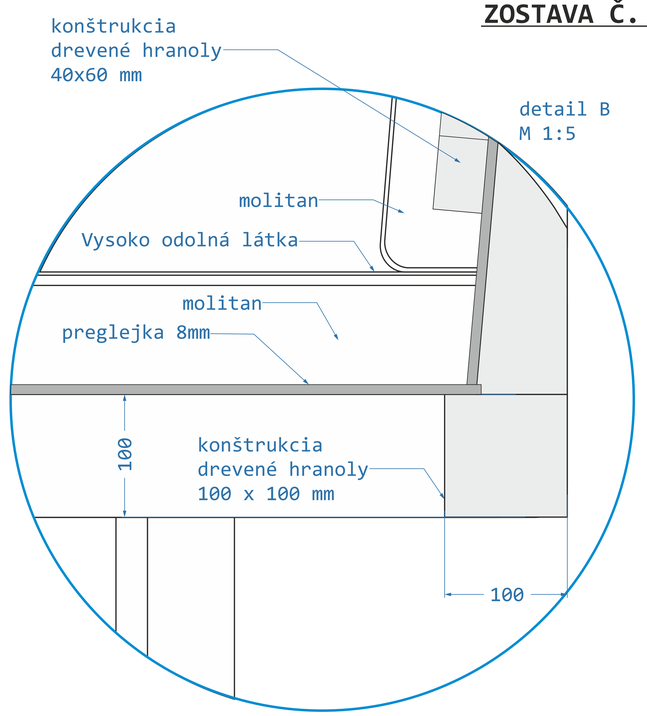

Police

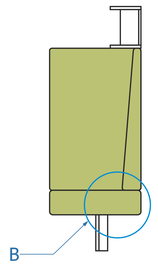

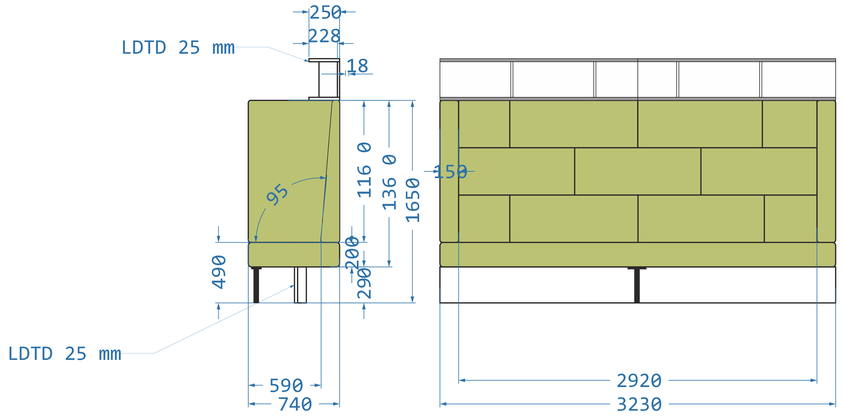

VÝKRES NENAHRÁDZA PROJEKTOVÚ DOKUMENTÁCIU ANI STAVEBNÝ VÝKRES
PRED REALIZÁCIOU JE POTREBNÉ DOMERAŤ ROZMERY

DODÁVATELIA DOKUMENTÁCIE	MGR.ART.PETER KORTIŠ, ING. IVETA MELICHERČÍKOVÁ DIZ.
ZHOTOVITELIA DOKUMENTÁCIE	MGR.ART.PETER KORTIŠ, ING. IVETA MELICHERČÍKOVÁ DIZ.
AUTORI PROJEKTU	MGR.ART.PETER KORTIŠ, ING. IVETA MELICHERČÍKOVÁ DIZ.
ZODPOVEDNÍ ZA VYPRACOVANIE	MGR.ART.PETER KORTIŠ, ING. IVETA MELICHERČÍKOVÁ DIZ.
VYPRACOVALI	MGR.ART.PETER KORTIŠ, ING. IVETA MELICHERČÍKOVÁ DIZ.

MGR.
ART.
PETER KORTIŠ
INTERIÉROVÝ DIZAJN
OBRANCOV MIERU 877/12
962 12 DETVA
SLOVENSKO

IČO: 52916782
DIČ: 1084609768

ZÁKAZNÍK/INVESTOR	KRAJSKÁ KNIŽNICA ĽUDOVÍTA ŠTURA ZVOLEN, ZA ÚČASTI BBSK

OBJEKT	KRAJSKÁ KNIŽNICA ĽUDOVÍTA ŠTÚRA ZVOLEN ĽUDOVÍTA ŠTÚRA 5, ZVOLEN 96082 INTERIÉROVÉ RIEŠENIE ODDELENIA NÁUČNEJ LITERATÚRY SPOLOČENSKOVEDNEJ A UMENOVEDNEJ LITERATÚRY	DÁTUM	15.06.2021
		FORMÁT	A3
		MIERKA	1:50
NÁZOV VÝKRESU	ZOSTAVA Č.: 17, ČALÚNENÉ VSTAVANÉ KRESLÁ	Č.VÝKRESU	13

VIZUALIZÁCIE A PODÔRYSNÉ RIEŠENIA NENAHRÁDZAJÚ PROJEKTOVÚ DOKUMENTÁCIU ANI STAVEBNÝ VÝKRES

Z18) mobilný stojan na kvety z pôvodných stolov, 5ks

1000 - 420 - 590, š - h - v

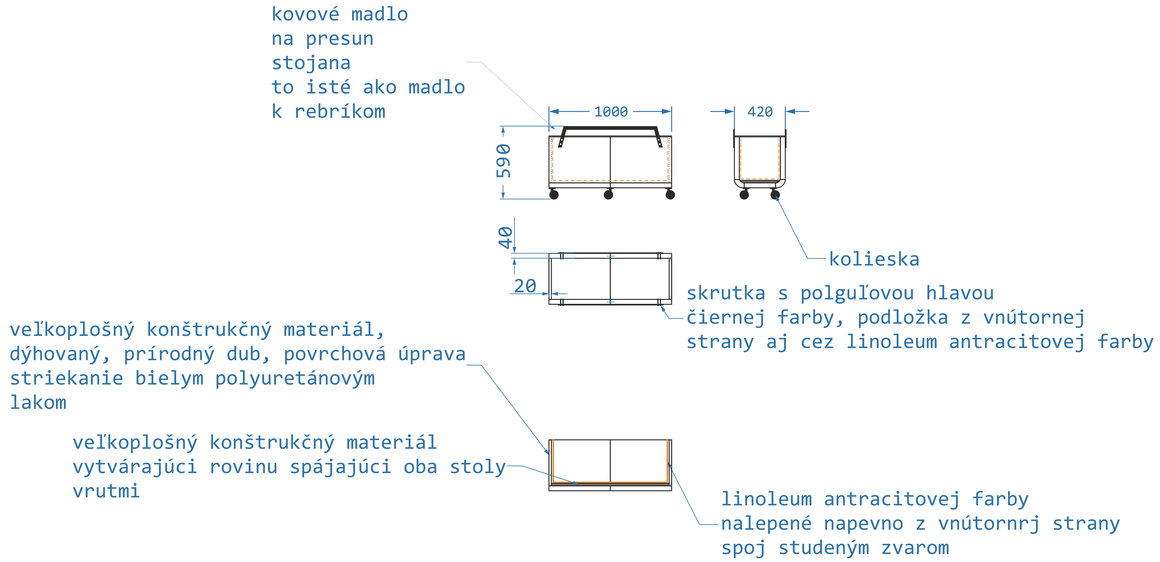

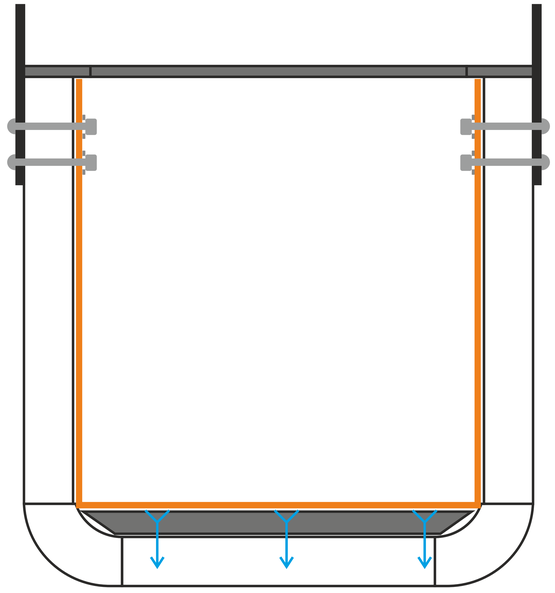

M 1:5
rezanie na CNC
doska z veľkoplošného
konštrukčného materiálu,
dýha prírodný dub, povrchová úprava
striekanie bielym polyuretánovým
lakom

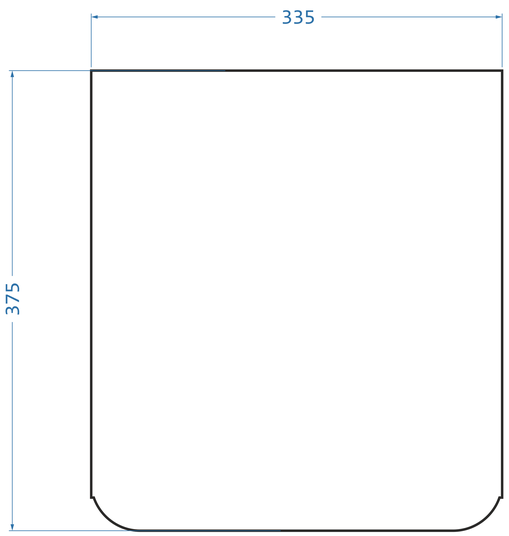

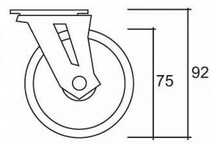

Platnička: 50 x 50 mm
Vŕtanie: 38 x 38 mm

VÝKRES NENAHRÁDZA PROJEKTOVÚ DOKUMENTÁCIU ANI STAVEBNÝ VÝKRES PRED REALIZÁCIOU JE POTREBNÉ DOMERAŤ ROZMERY	
DODÁVATELIA DOKUMENTÁCIE	MGR.ART.PETER KORTIŠ, ING. IVETA MELICHERČÍKOVÁ DIZ.
ZHOTOVITELIA DOKUMENTÁCIE	MGR.ART.PETER KORTIŠ, ING. IVETA MELICHERČÍKOVÁ DIZ.
AUTORI PROJEKTU	MGR.ART.PETER KORTIŠ, ING. IVETA MELICHERČÍKOVÁ DIZ.
ZODPOVEDNÍ ZA VYPRACOVANIE	MGR.ART.PETER KORTIŠ, ING. IVETA MELICHERČÍKOVÁ DIZ.
VYPRACOVALI	MGR.ART.PETER KORTIŠ, ING. IVETA MELICHERČÍKOVÁ DIZ.

MGR.
ART.
PETER KORTIŠ
INTERIÉROVÝ DIZAJN
OBRANCOV MIERU 877/12
962 12 DETVA
SLOVENSKO

IČO: 52916782
DIČ: 1084609768

ZÁKAZNÍK/INVESTOR	**KRAJSKÁ KNIŽNICA ĽUDOVÍTA ŠTURA ZVOLEN, ZA ÚČASTI BBSK**
OBJEKT	KRAJSKÁ KNIŽNICA ĽUDOVÍTA ŠTÚRA ZVOLEN ĽUDOVÍTA ŠTÚRA 5, ZVOLEN 96082 INTERIÉROVÉ RIEŠENIE ODDELENIA NÁUČNEJ LITERATÚRY SPOLOČENSKOVEDNEJ A UMENOVEDNEJ LITERATÚRY
DÁTUM	15.06.2021
FORMÁT	A3
MIERKA	1:50
NÁZOV VÝKRESU	ZOSTAVA Č.: 18, 19
Č.VÝKRESU	14