


ŘEZA - A

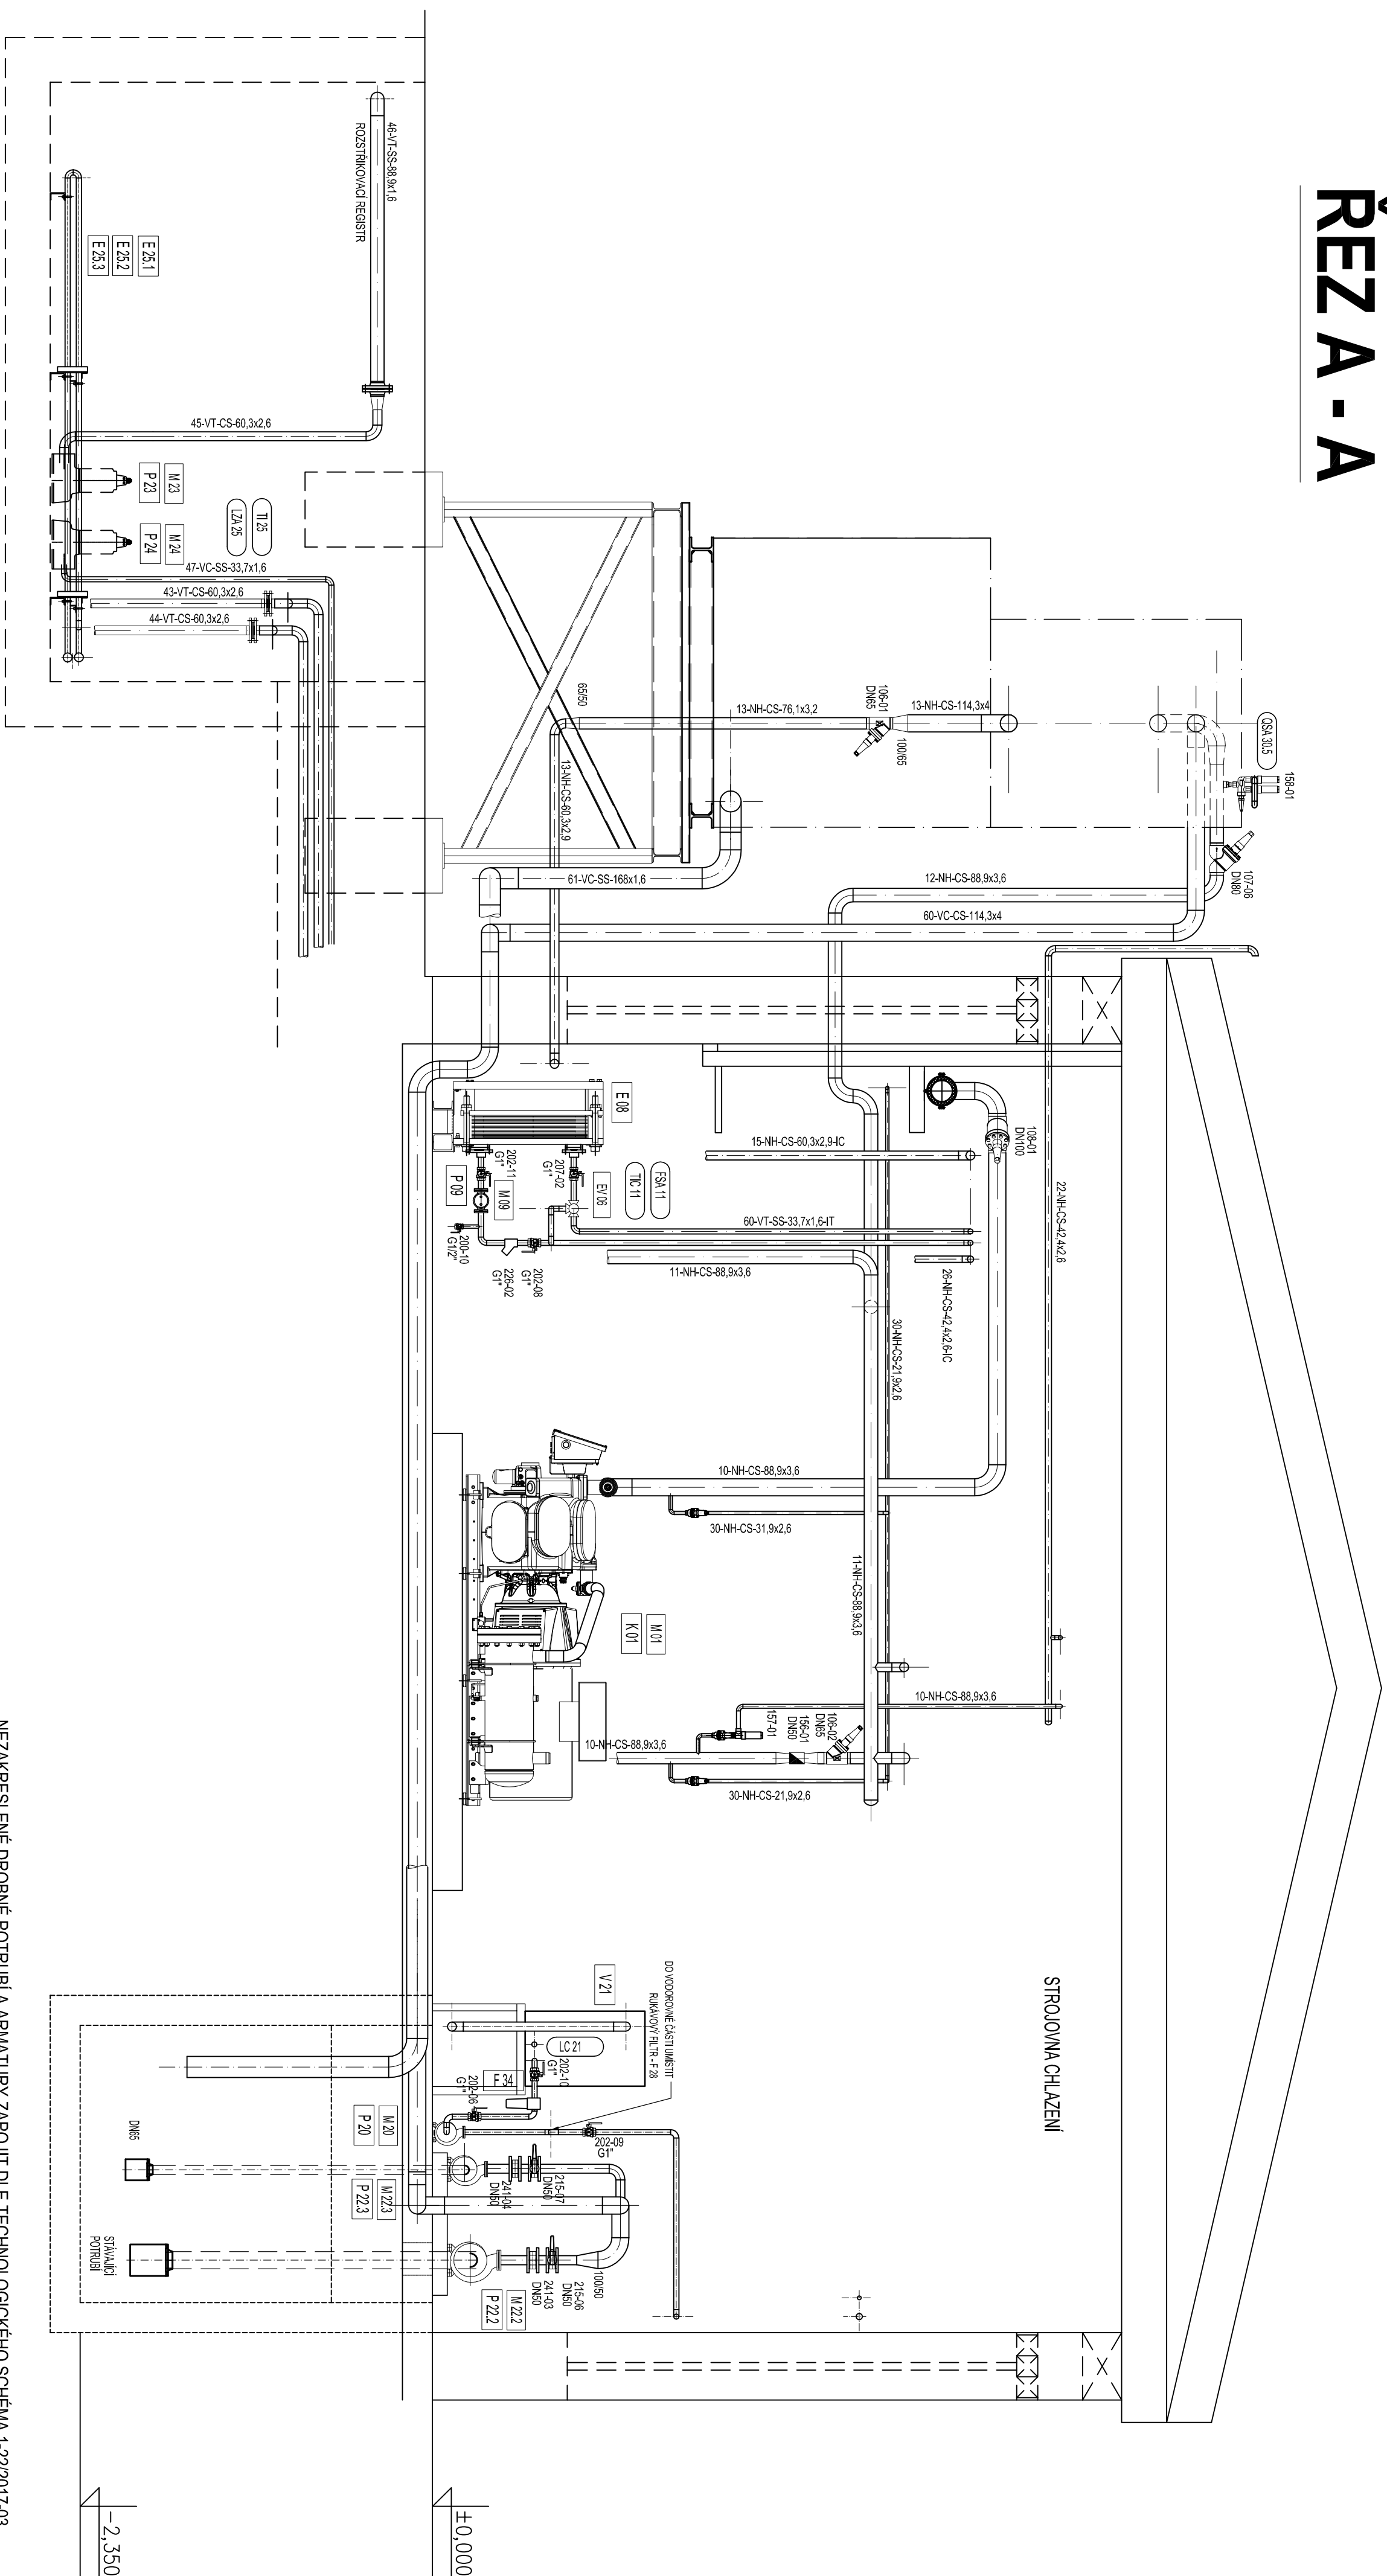

NEZAKRESLENÉ DROBNÉ POTRUBÍ A ARMATURY ZAPOJIT DLE TECHNOLOGICKÉHO SCHÉMA 1-22/2017-03
DETAILY PŘIPOJENÍ VÝMĚNIKU A ČERPADEL BUDOU ZPRACOVÁNY V DODATELSKÉ DOKUMENTACI
DLE SKUTEČNÉ DODANÝCH TYPŮ ZAŘÍZENÍ
POTRUBÍ A APARÁTY VODIVÉ POSPOJOVAT A NÁPOJIT NA ZEMNÍCI SÍŤ

xxxx	Ing. Dudek	11/2017	Ing. Dudek	PROJEKT: TECHNOLOGIE CHLAZENÍ LEDOVÝCH PLOCH
Číslo zakázky	Výpracoval	Datum	ZDOP - Projektant	Příloha:
Stavba: Zimní stadion - Rekonstrukce chlázení	Dokumentace Zadáni stavby			
Investor:	Město			
Město stavby:	xxxxxx			

MEŘITKO: -----		POČET A4: 2
Projektční studio:		
Ing. Petr Durděk Božarňovská 150/64 193 00 Praha 9 č. autorizace 0003930		
NAZEV:		
POTRUBNÍ DISPOZICE ŘEZ A - A		
ČÍSLO VÝKRESU:	ZMĚNA:	
2-22/2017-06	LIST/LISTŮ:	