


Nie je predmetom riešenia
III.SP8 podľa STN 73 0834

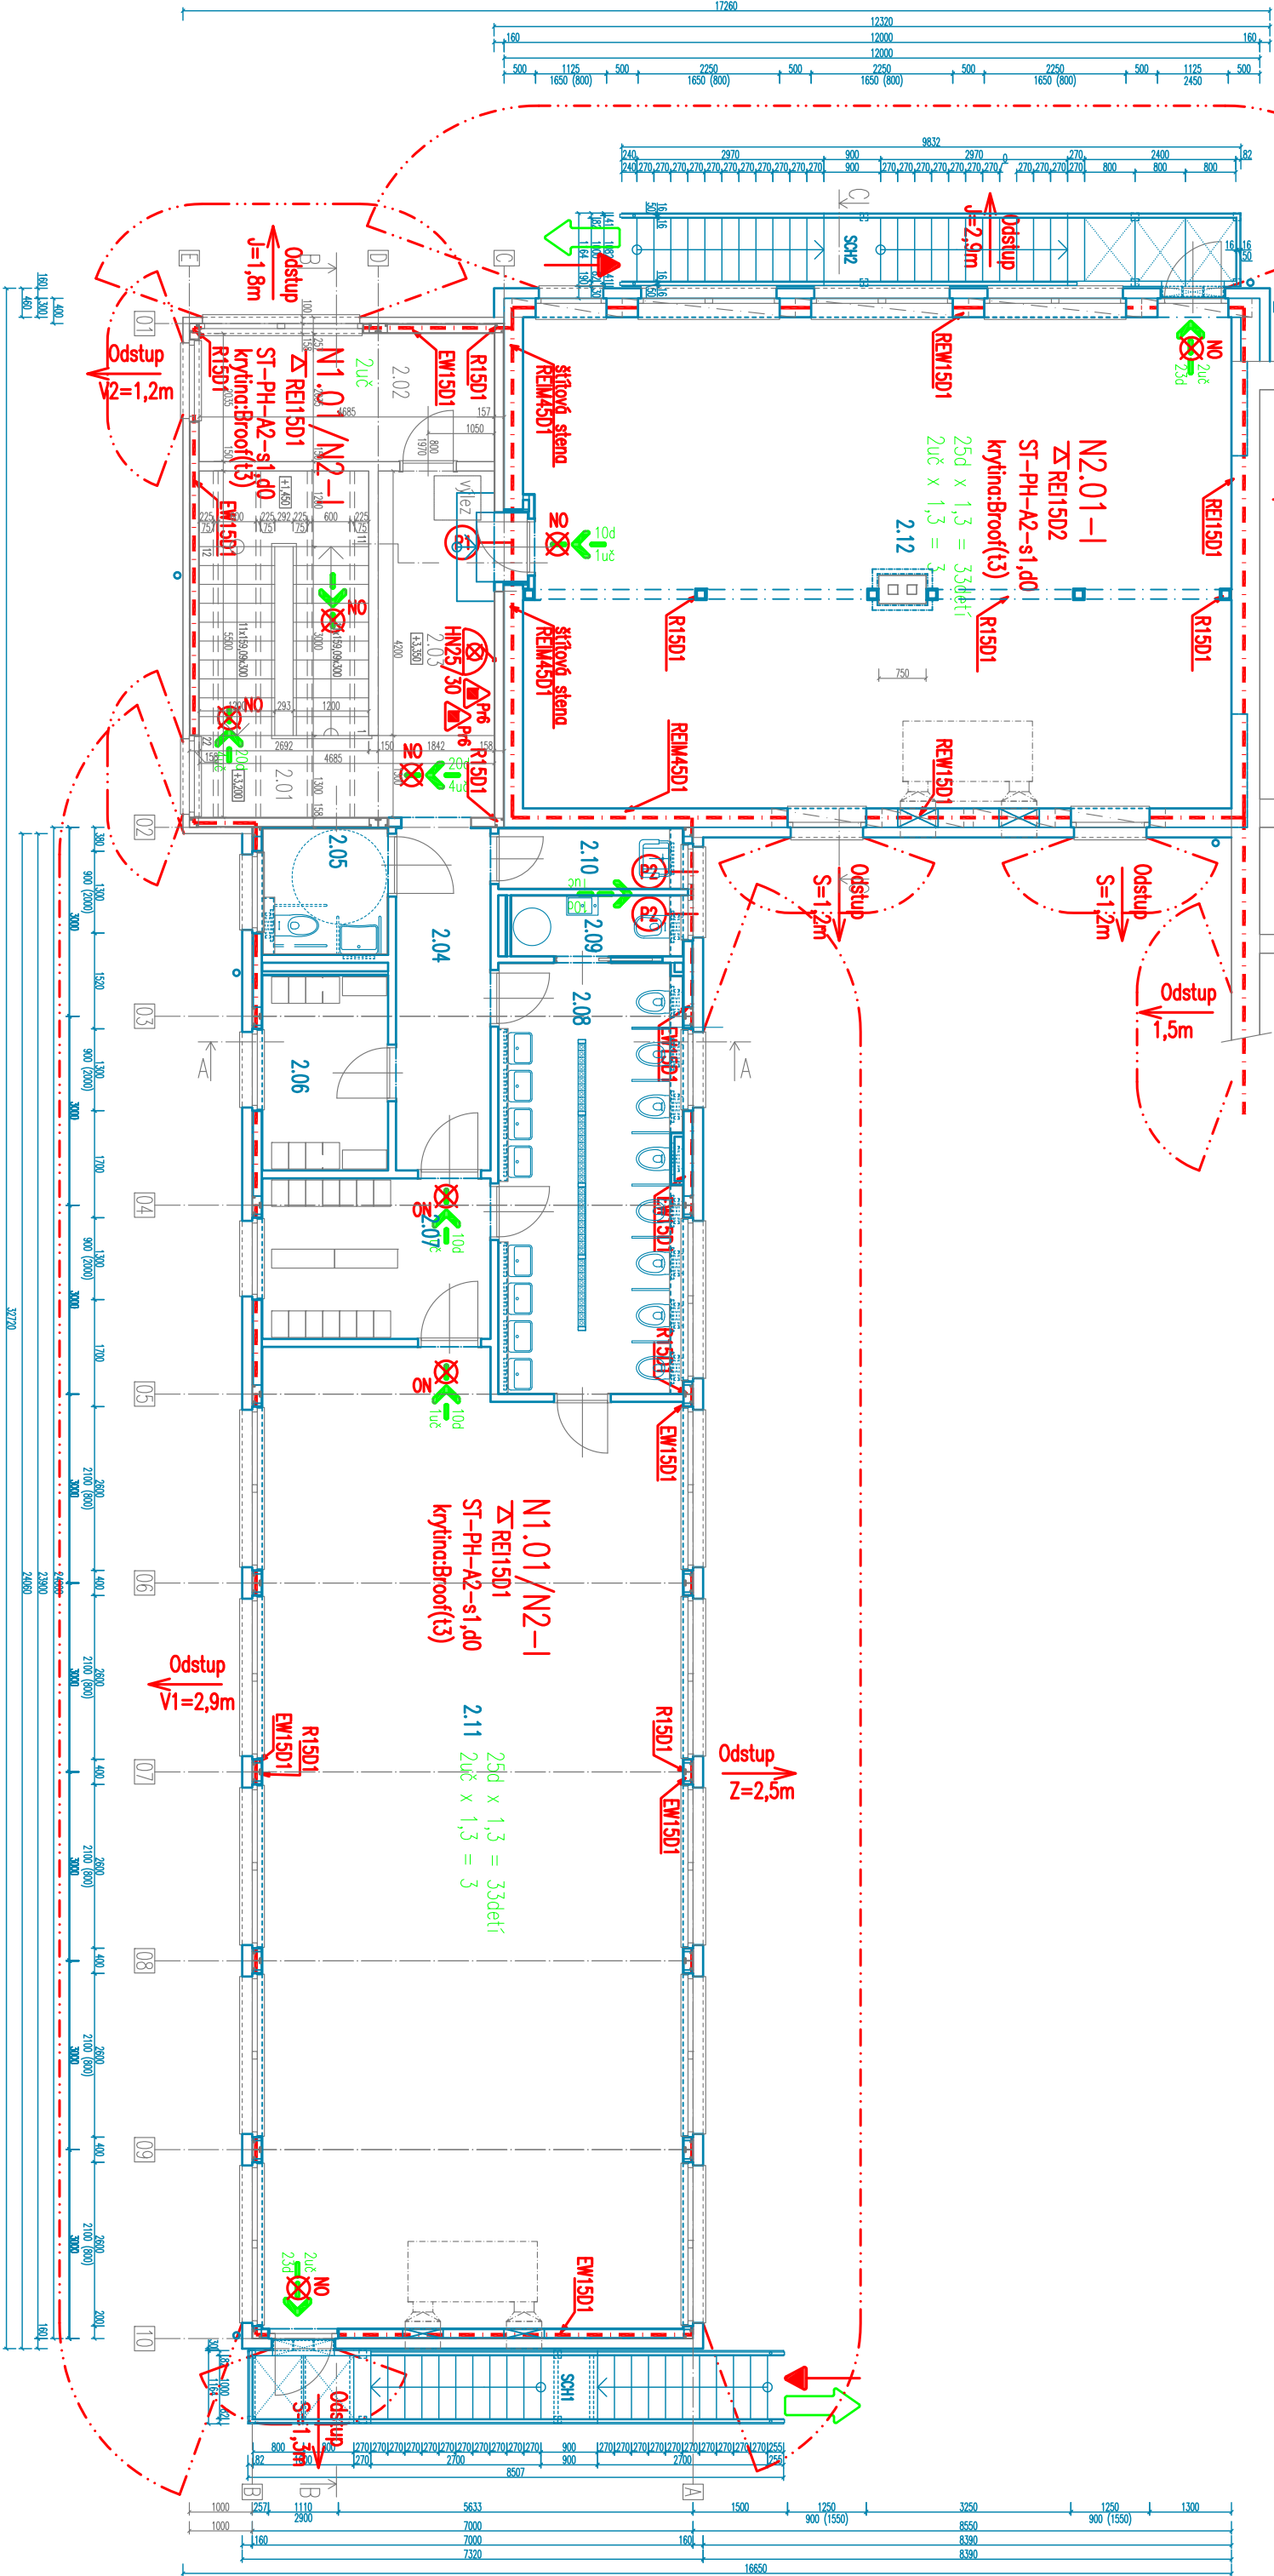

LEGENDA MIESTNOSTÍ 2.NP:			
ČÍSLO MIESTNOSTI	POLOHA	POD- LAHA	STROP
2.01	SCHODISKO	14,81	P3
2.02	KANCELARIA	9,53	P5
2.03	CHODBA	10,33	P5
2.04	CHODBA	8,58	P5
2.05	WC MOBILNÝ	4,07	P4
2.06	ŠATNIA 2	6,20	P4
2.07	ŠATNIA 1	9,50	P4
2.08	UMÝVAREŇ WC	18,19	P4
2.09	HIGIENA PERSONAL	2,56	P4
2.10	VÝLETKA	2,65	P4
2.11	HERŇA + SPALŇA 1	101,64	P5
2.12	HERŇA + SPALŇA 2	87,18	P6
2.NP – 2.01 – 2.03	153,39	m2	
2.NP – 2.12	87,18	m2	
2.NP – 2.04 – 2.12	240,57	m2	
2.NP – SPOLU	275,24	m2	
ČÍSLO MIESTNOSTI	POLOHA	POD- LAHA	STROP
SCH1	VONKAŠIE OCELOVÉ SCHODISKO 1	9,86	...
SCH2	VONKAŠIE OCELOVÉ SCHODISKO 2	11,38	...
PLOCHA VONKAŠÍCH SCHODISK SPOLU	21,24	m2	

POZNÁMKY

Slovné konštrukcie a materiály pozri TS-P0.
Požiarne dvere sú so samozatváracíom.
Na strechu vedie vnútorný prístup.
Na dverách únikových východov odporúča únikové kovanie.
Výkurovanie pozri technickú správu P0.
Hodícový noviták + požiarový vodovod pozri technickú správu P0.
Požiarová voda pozri TS.
Nerúšená pôvodná budova je v III.SP8 podľa STN 73 0834 (pozri TS-P0).

P1 EW 30 C3-D3
P2 EI 30 C3-D1
UK Únikové kovanie STN EN 179



M PRO s.r.o. Kanárova 23 831 02 Bratislava mproso@gmail.com 00421 905 469 533		OBNOVA A NADSTAVBA MATERSKEJ ŠKOLY HRUBÁ BORŠA		DOPLNENIE STAVEBNÝCH DOKUMENTOV ARCHITECTONICKÉ A STAVEBNÉ REŠENIE	
Autori: Ing. A.Marcik, Ing. D.Marciková, Ing. M.Greguš, Ing. Ing. arch. J.Kurča		Stavebník: Obec Hrubá Borša, Obecný úrad, Hrubá Borša 73, 923 23 Jelko		Stupeň P0:	
Hlavný inžinier projektu: Ing. A.Marcik		Poradca: 59/5, 59/7		Dátum: 02/2019	
Zodpovedný projektant: Ing. A.Marcik		Objekt: OBNOVA A NADSTAVBA MATERSKEJ ŠKOLY HRUBÁ BORŠA		Zakázka: HRB 022019	
Projektant: Ing. J.Tóth, PhD.		Osobný výkres:		Formát: A4	
		Podpis: 2.NP		Mierka: 1:100	
				Číslo výkresu: P004	