

POHL'AD

NÁZOV STAVBY:

BROWNFIELD FIĽAKOVO

PREFABRIKOVANÝ STĽP

±0.000

Podla H.H.K. polohy piloty

Podla polohy piloty
S.H.K.

KALICH

PILOTA

PO PRESNOM OSADENÍ A ZAISTENÍ STĽPA
ZALIAŤ ZÁLIEVKOVOU HMOTOU C25/30
-PODLIATIE STĽPA V KALICHU 50mm

PÔDORYS

PO PRESNEM OSADENÍ A ZAISTENÍ STĽPA
ZALIAŤ ZÁLIEVKOVOU HMOTOU C25/30
-PODLIATIE STĽPA V KALICHU 50mm

HLAVICA PILOTY

PREFABRIKOVANÝ STĽP

4 1

NÁZOV VÝKRESU:

DETAIL OSADENIA STĽPOV DO KALICHA

PSKA
inžiniering s.r.o.

L. Novomeského 6467/10, 080 01 Prešov
mobil : +421 948 315 922, e-mail : andrejko@pska.eu

DÁTUM:

08/2021

KRESLIL:

Mikolajová

Kontroloval:

Ing. Andrejko

Označenie listu:

DET. 05.01.

Zákazkové číslo:

21203


Mierka:

1:20

NÁZOV STAVBY:


BROWNFIELD FIĽAKOVO

POHLAD

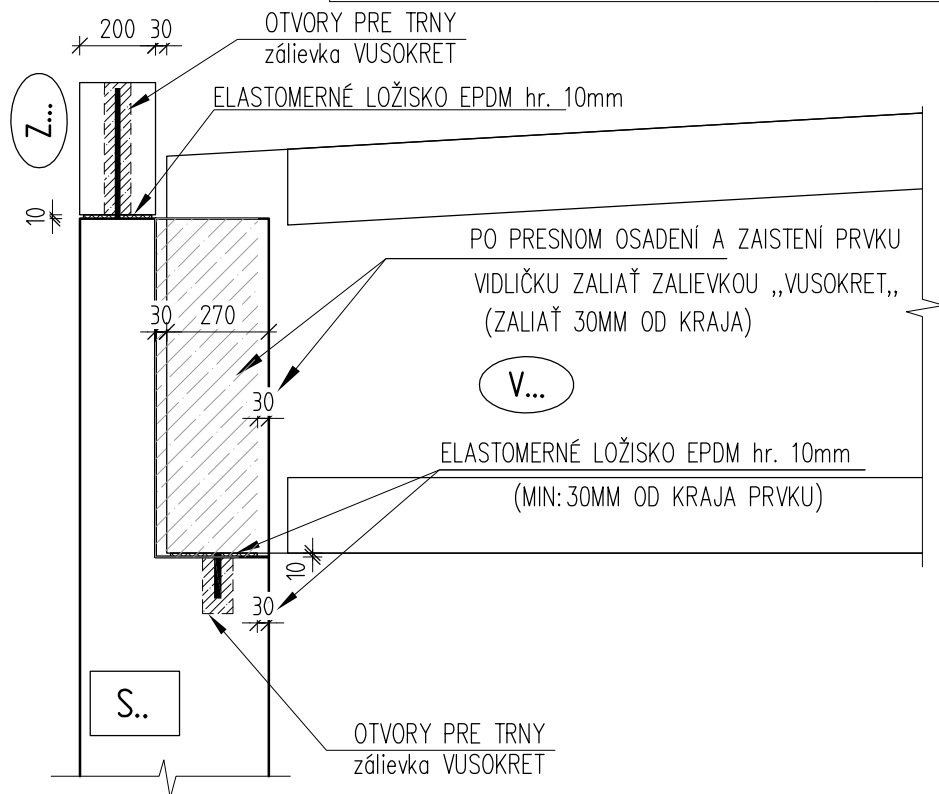

ELASTOMERNÉ LOŽISKO EPDM hr. 10mm

PÔDORYS

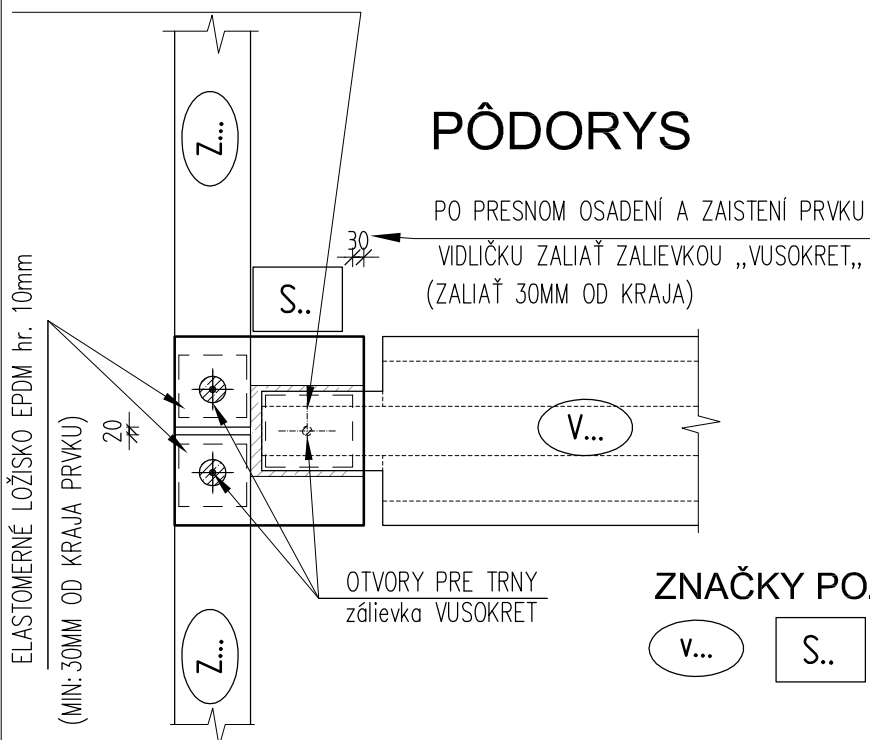

ZNAČKY POZÍCIÍ:

v...

S..

–OZNAČENIE PREFA PRVKOV

NÁZOV VÝKRESU:

DETAIL OSADENIA VAZNÍKA „V...“, A STUŽIDIEL „Z...“, NA OBVODOVÉ STĽPY

PSKA
inžiniering s.r.o.

L. Novomeského 6467/10, 080 01 Prešov
mobil : +421 948 315 922, e-mail : andrejko@pska.eu

DÁTUM:

08/2021

KRESLIL:

Mikolajová

KONTROLOVAL:

Ing. Andrejko

OZNAČENIE LISTU:

DET. 05.02

ZÁKAZKOVÉ ČÍSLO:

21203


MIERKA:

1:20


NÁZOV STAVBY:

BROWNFIELD FIĽAKOVO

Pohľad

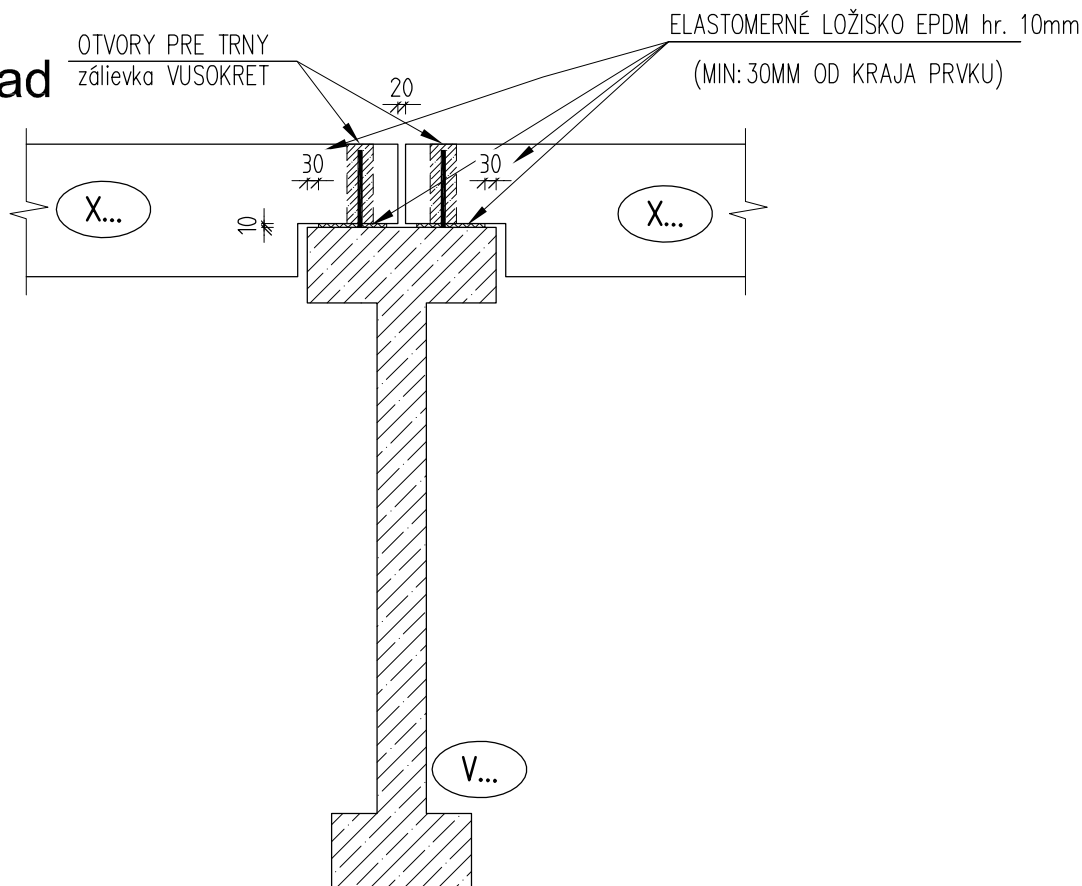

PÔDORYS

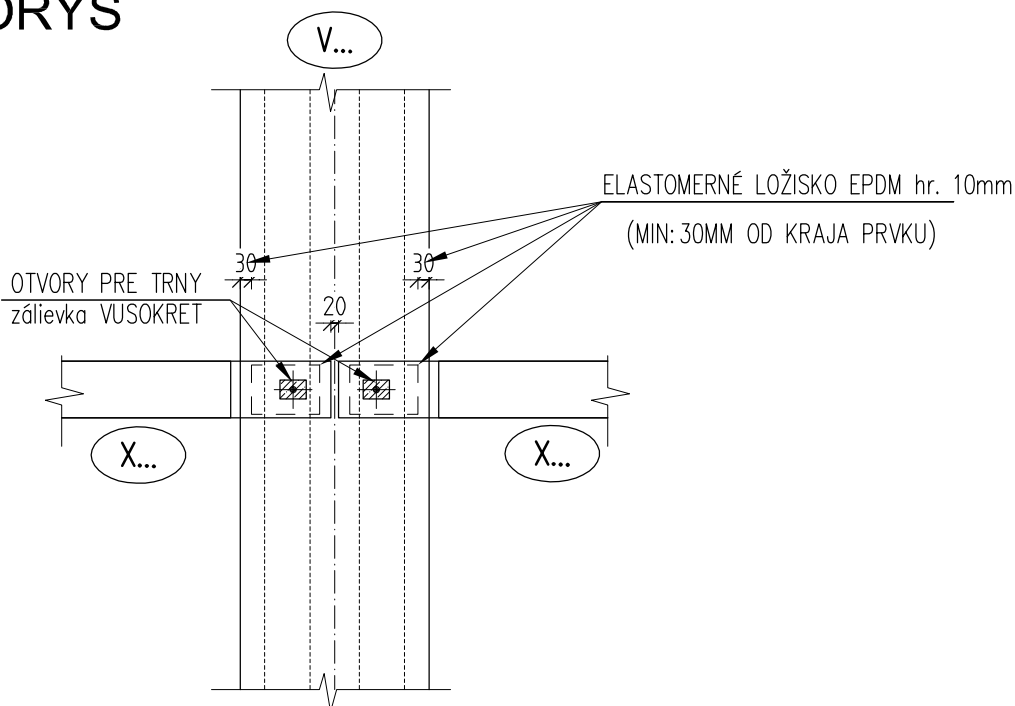

NÁZOV VÝKRESU:

**DETAIL OSADENIA VAZNICE „X...“,
NA VAZNÍK „V...“,**

PSKA
inžiniering s.r.o.

L. Novomeského 6467/10, 080 01 Prešov
mobil : +421 948 315 922, e-mail : andrejko@pska.eu

DÁTUM:

08/2021

KRESLIL:

Mikolajová

KONTROLOVAL:

Ing. Andrejko

OZNAČENIE LISTU:

DET. 05.03

ZÁKAZKOVÉ ČÍSLO:

21203


MIERKA:

1:20


Pohľad 1

NÁZOV STAVBY:


BROWNFIELD FIĽAKOVO

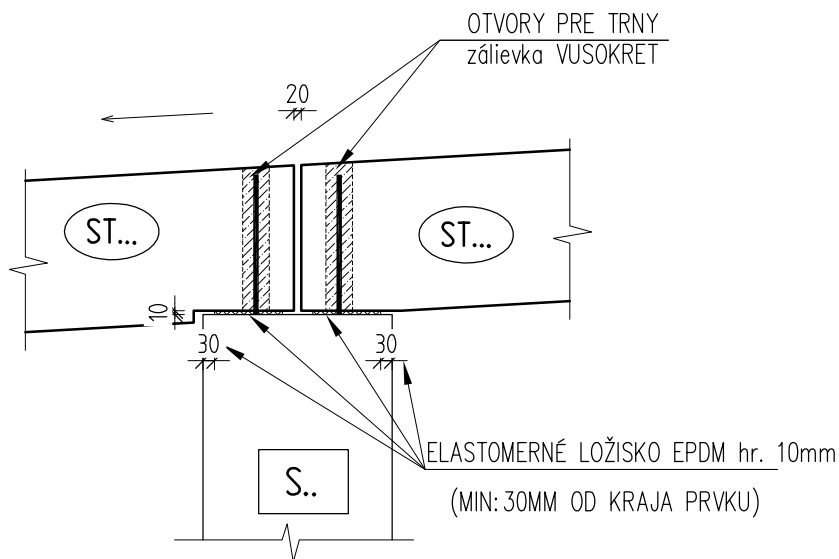

Rez A-A

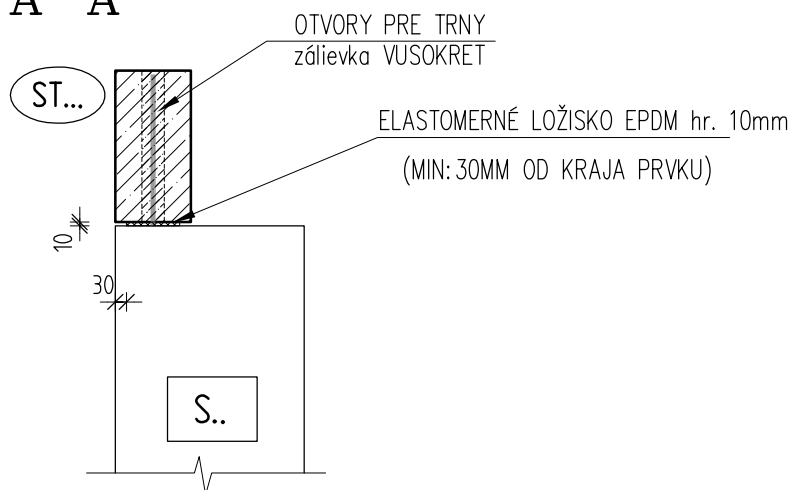

PÔDORYS

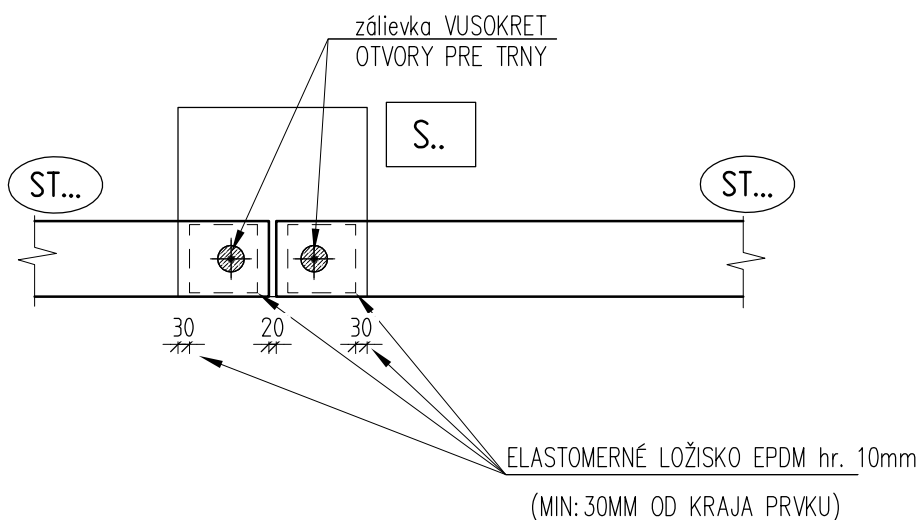

NÁZOV VÝKRESU:

**DETAIL OSADENIA ŠTÍTOVÉHO VAZNÍKA „ST...“,
NA OBDOVÝ STĹP „S...“**

PSKA
inžiniering s.r.o.

L. Novomeského 6467/10, 080 01 Prešov
mobil : +421 948 315 922, e-mail : andrejko@pska.eu

DÁTUM:

08/2021

KRESLIL:

Mikolajová

KONTROLOVAL:

Ing. Andrejko

OZNAČENIE LISTU:

DET. 05.04


ZÁKAZKOVÉ ČÍSLO:

21203


MIERKA:

1:20

POHĽAD BROWNFIELD FIĽAKOVO

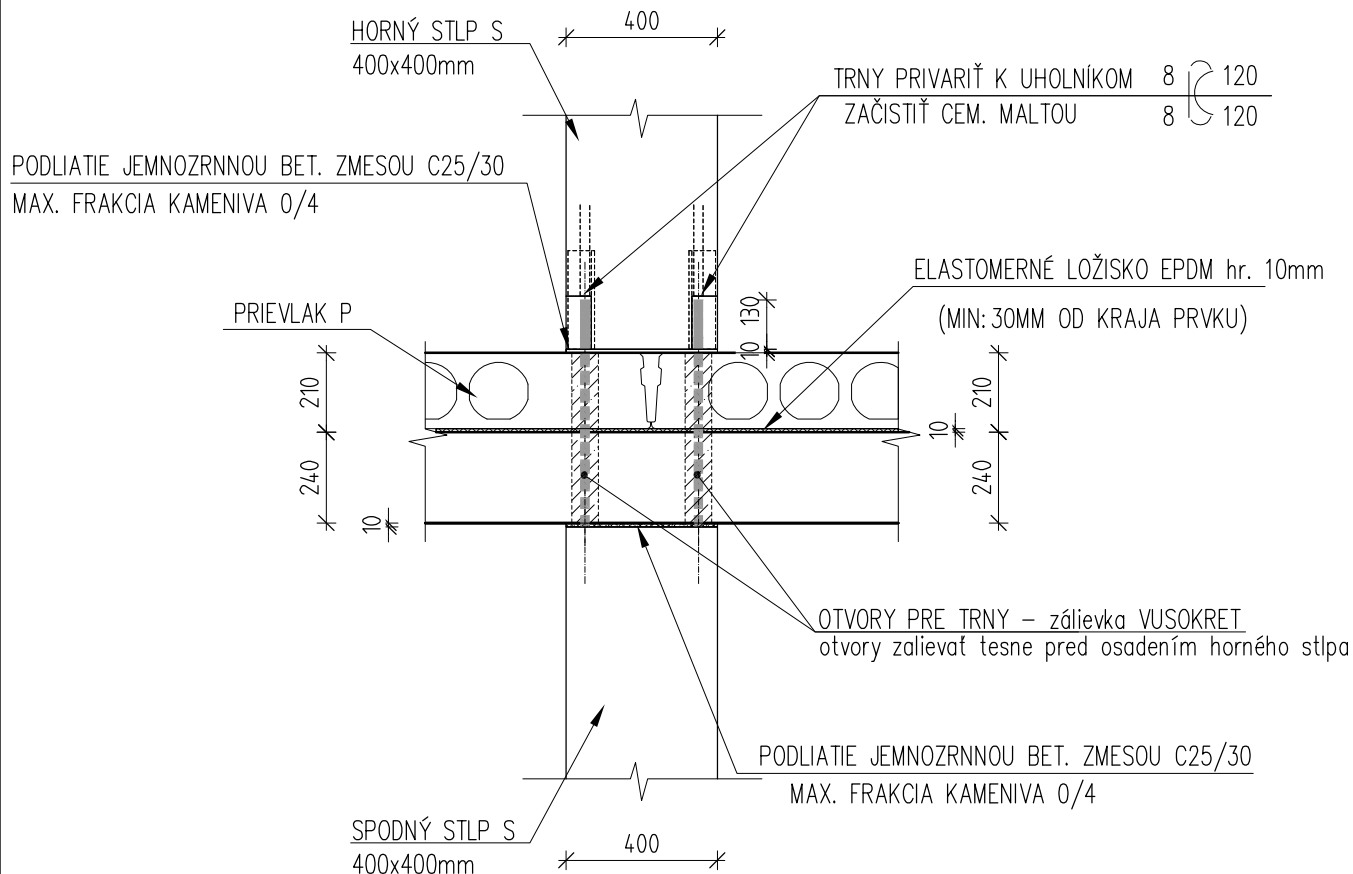

PÔDORYS

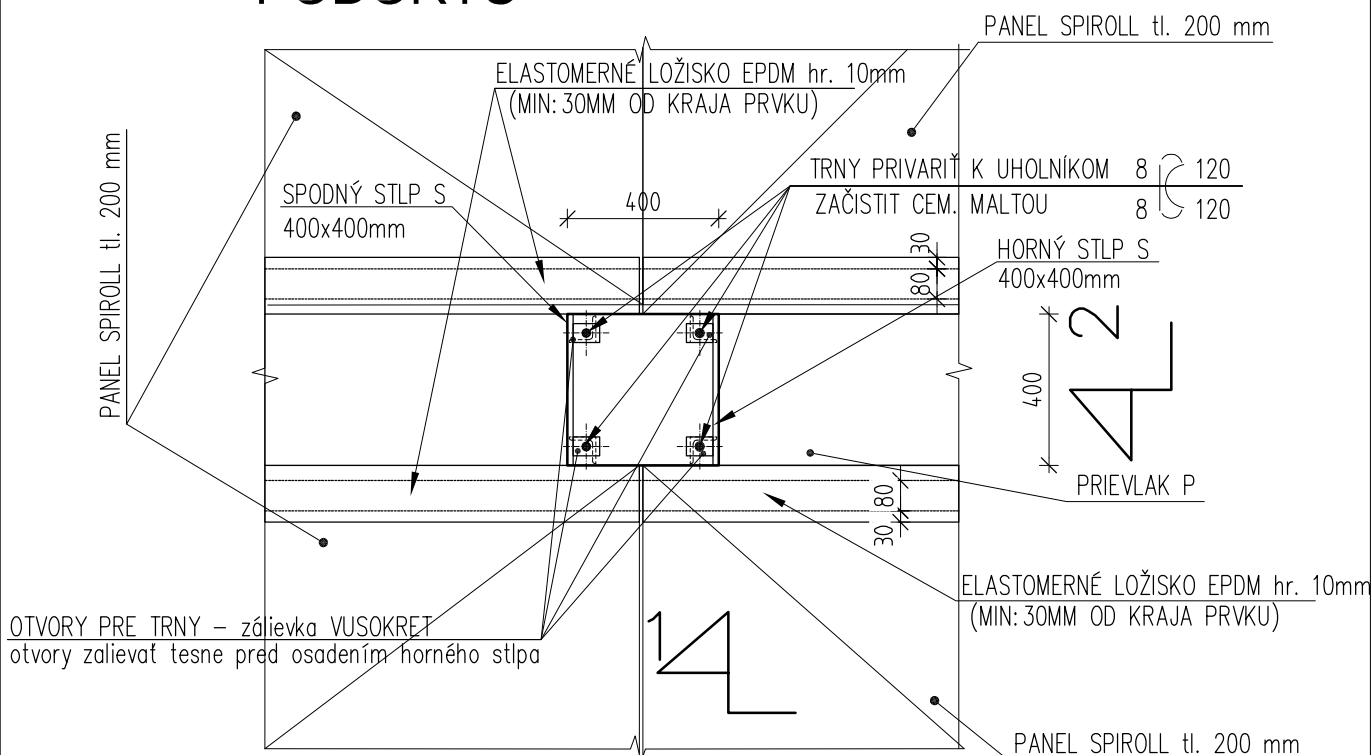

NÁZOV VÝKRESU:

DETAIL STYKU STROPNÝCH PRIEVLAKOV A STĽPOV

PSKA
inžiniering s.r.o.

L. Novomeského 6467/10, 080 01 Prešov
mobil : +421 948 315 922, e-mail : andrejko@pska.eu

DÁTUM:

08/2021

KRESLIL:

Mikolajová

Kontroloval:

Ing. Andrejko

Označenie listu:

DET. 05.05

Zákazkové číslo:

21203

Mierka:

1:20