


**FRANTIŠKA - FRAGMENT PÔDORYSU PRECHODU
DO HORNÉHO HRADU (VÝŠKOVÁ ÚROVEŇ POLPODLAŽIA
NAD 2.NP A POD KROVOM)**

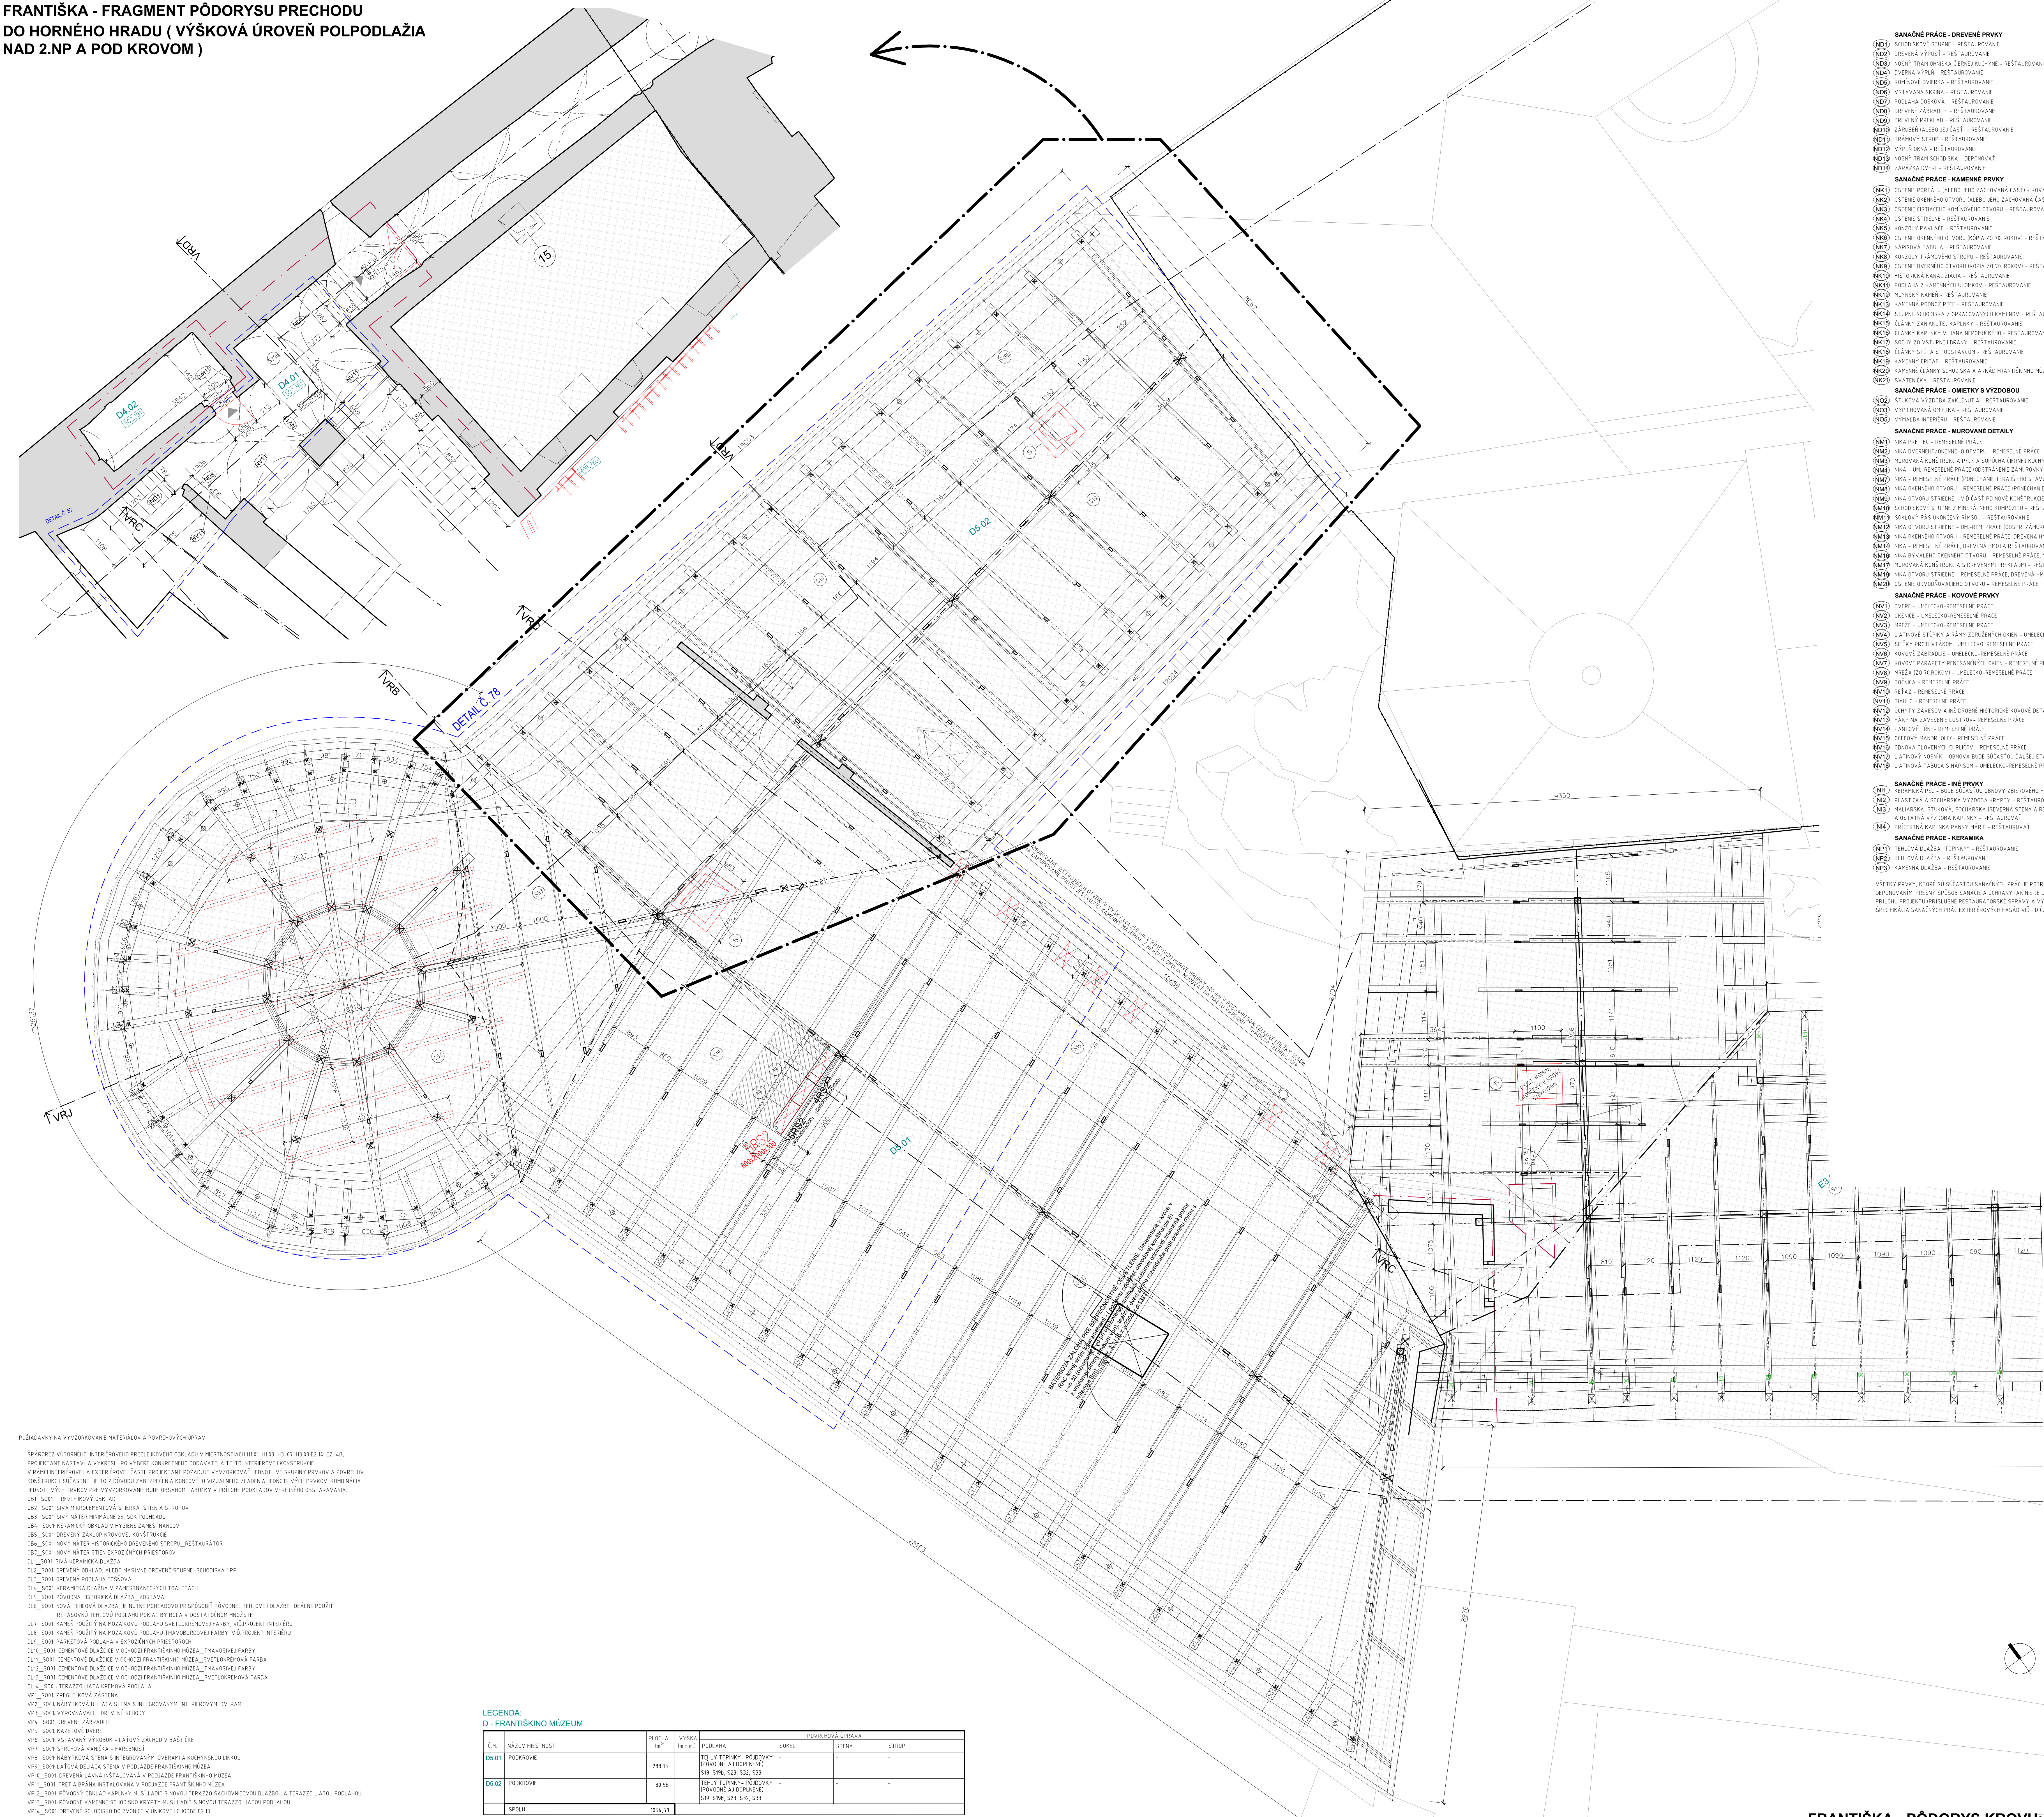

SANAČNÉ PRÁCE - DŘEVENÉ PRVKY

- [illegible]

POZNÁMKY













- [illegible]

LEGENDA

- | | |
|-------------------------------------|--|
| <input checked="" type="checkbox"/> | NOVÉ KONŠTRUKCIE - V REZE |
| <input type="checkbox"/> | NOVÉ KONŠTRUKCIE - V POHLEDE |
| <input type="checkbox"/> | KONŠTRUKCIE KROVOVÝ ZAKRESLENÉ LEN ORIENTAČNE, NĚKTERÉ ČÁSTI BUDÚ PŘEHŘENÉ V PROJEKTU ZMĚNY STAVBY PŘED DOKONČENÍM |
| <input type="checkbox"/> | BUDĚ ŘEŠENÉ V O FÁZE OBNOVY HORNÉHO HRADU |

- PODROBNÉJŠE RIEŠENÉ V DETAILE
- ROZSAH DEŠTRUKTÍVNEHO PRESKUMU, KTORÝ
MUŠI PREDCHODZIŤ REALIZÁCIU
- ROZSAH SONDY ARCHEOLOGICKÉHO VÝSKUMU ARCHEOLOGICKÉHO
ÚSTAVU SAV NITRA Č. 42/2020
- POŽIADAVY ÚSEK
- STAVEBNÁ ČIARA

LEGENDA MATERIÁLOV

- | | |
|---|--|
|  | JESTŘEBÍ KONSTRUKCE - VŠEOBECNĚ BEZ ROZLIŠENÍ MATERIÁLŮ |
|  | ROZESTAVĚ KONSTRUKCE - KAMENNÉ OSTEVA |
|  | NOVÉ KONSTRUKCE - VYMRŠOVÁNÍ OTVORŮ / MURIVA MÍSTNĚM KAMENNÝM HRADÍM A OKLÍDĚ HRADÍM NA MALTU VÁPNOU |
|  | NOVÉ KONSTRUKCE - VYMRŠOVÁNÍ OTVORŮ / MURIVA Z PLÁTNÝCH PÁTELŮ HRADÍM NA MALTU VÁPNOU |
|  | NOVÉ KONSTRUKCE - MURIVO Z TVAROVÝCH PŘÍPODÍM NA KAM NA MALTU VÁPNOU |
|  | NOVÉ KONSTRUKCE - MONOLITICKÉ ŽELEZOBETÓN |
|  | NOVÉ KONSTRUKCE - MONOLITICKÉ PROSTÝŘ BETÓN |
|  | NOVÉ KONSTRUKCE - KYJLOVÝCH MURŮV NA MALTU VÁPNOU |
|  | NOVÉ KONSTRUKCE - PŘÍRODNÝ KAMEN |
|  | NOVÉ KONSTRUKCE - UMĚLÝ KAMEN |
|  | ČÁSTI KONSTRUKCE JEJICH ZAČÁTKU - PODPOROVÁ SOUBA DA VÝPŘEČÍ - ČÁSTI OPŮ DA VÝPŘEČÍ JE 32 |
|  | ČÁSTI KONSTRUKCE V PROSTŘEDÍ REZE |

[illegible]