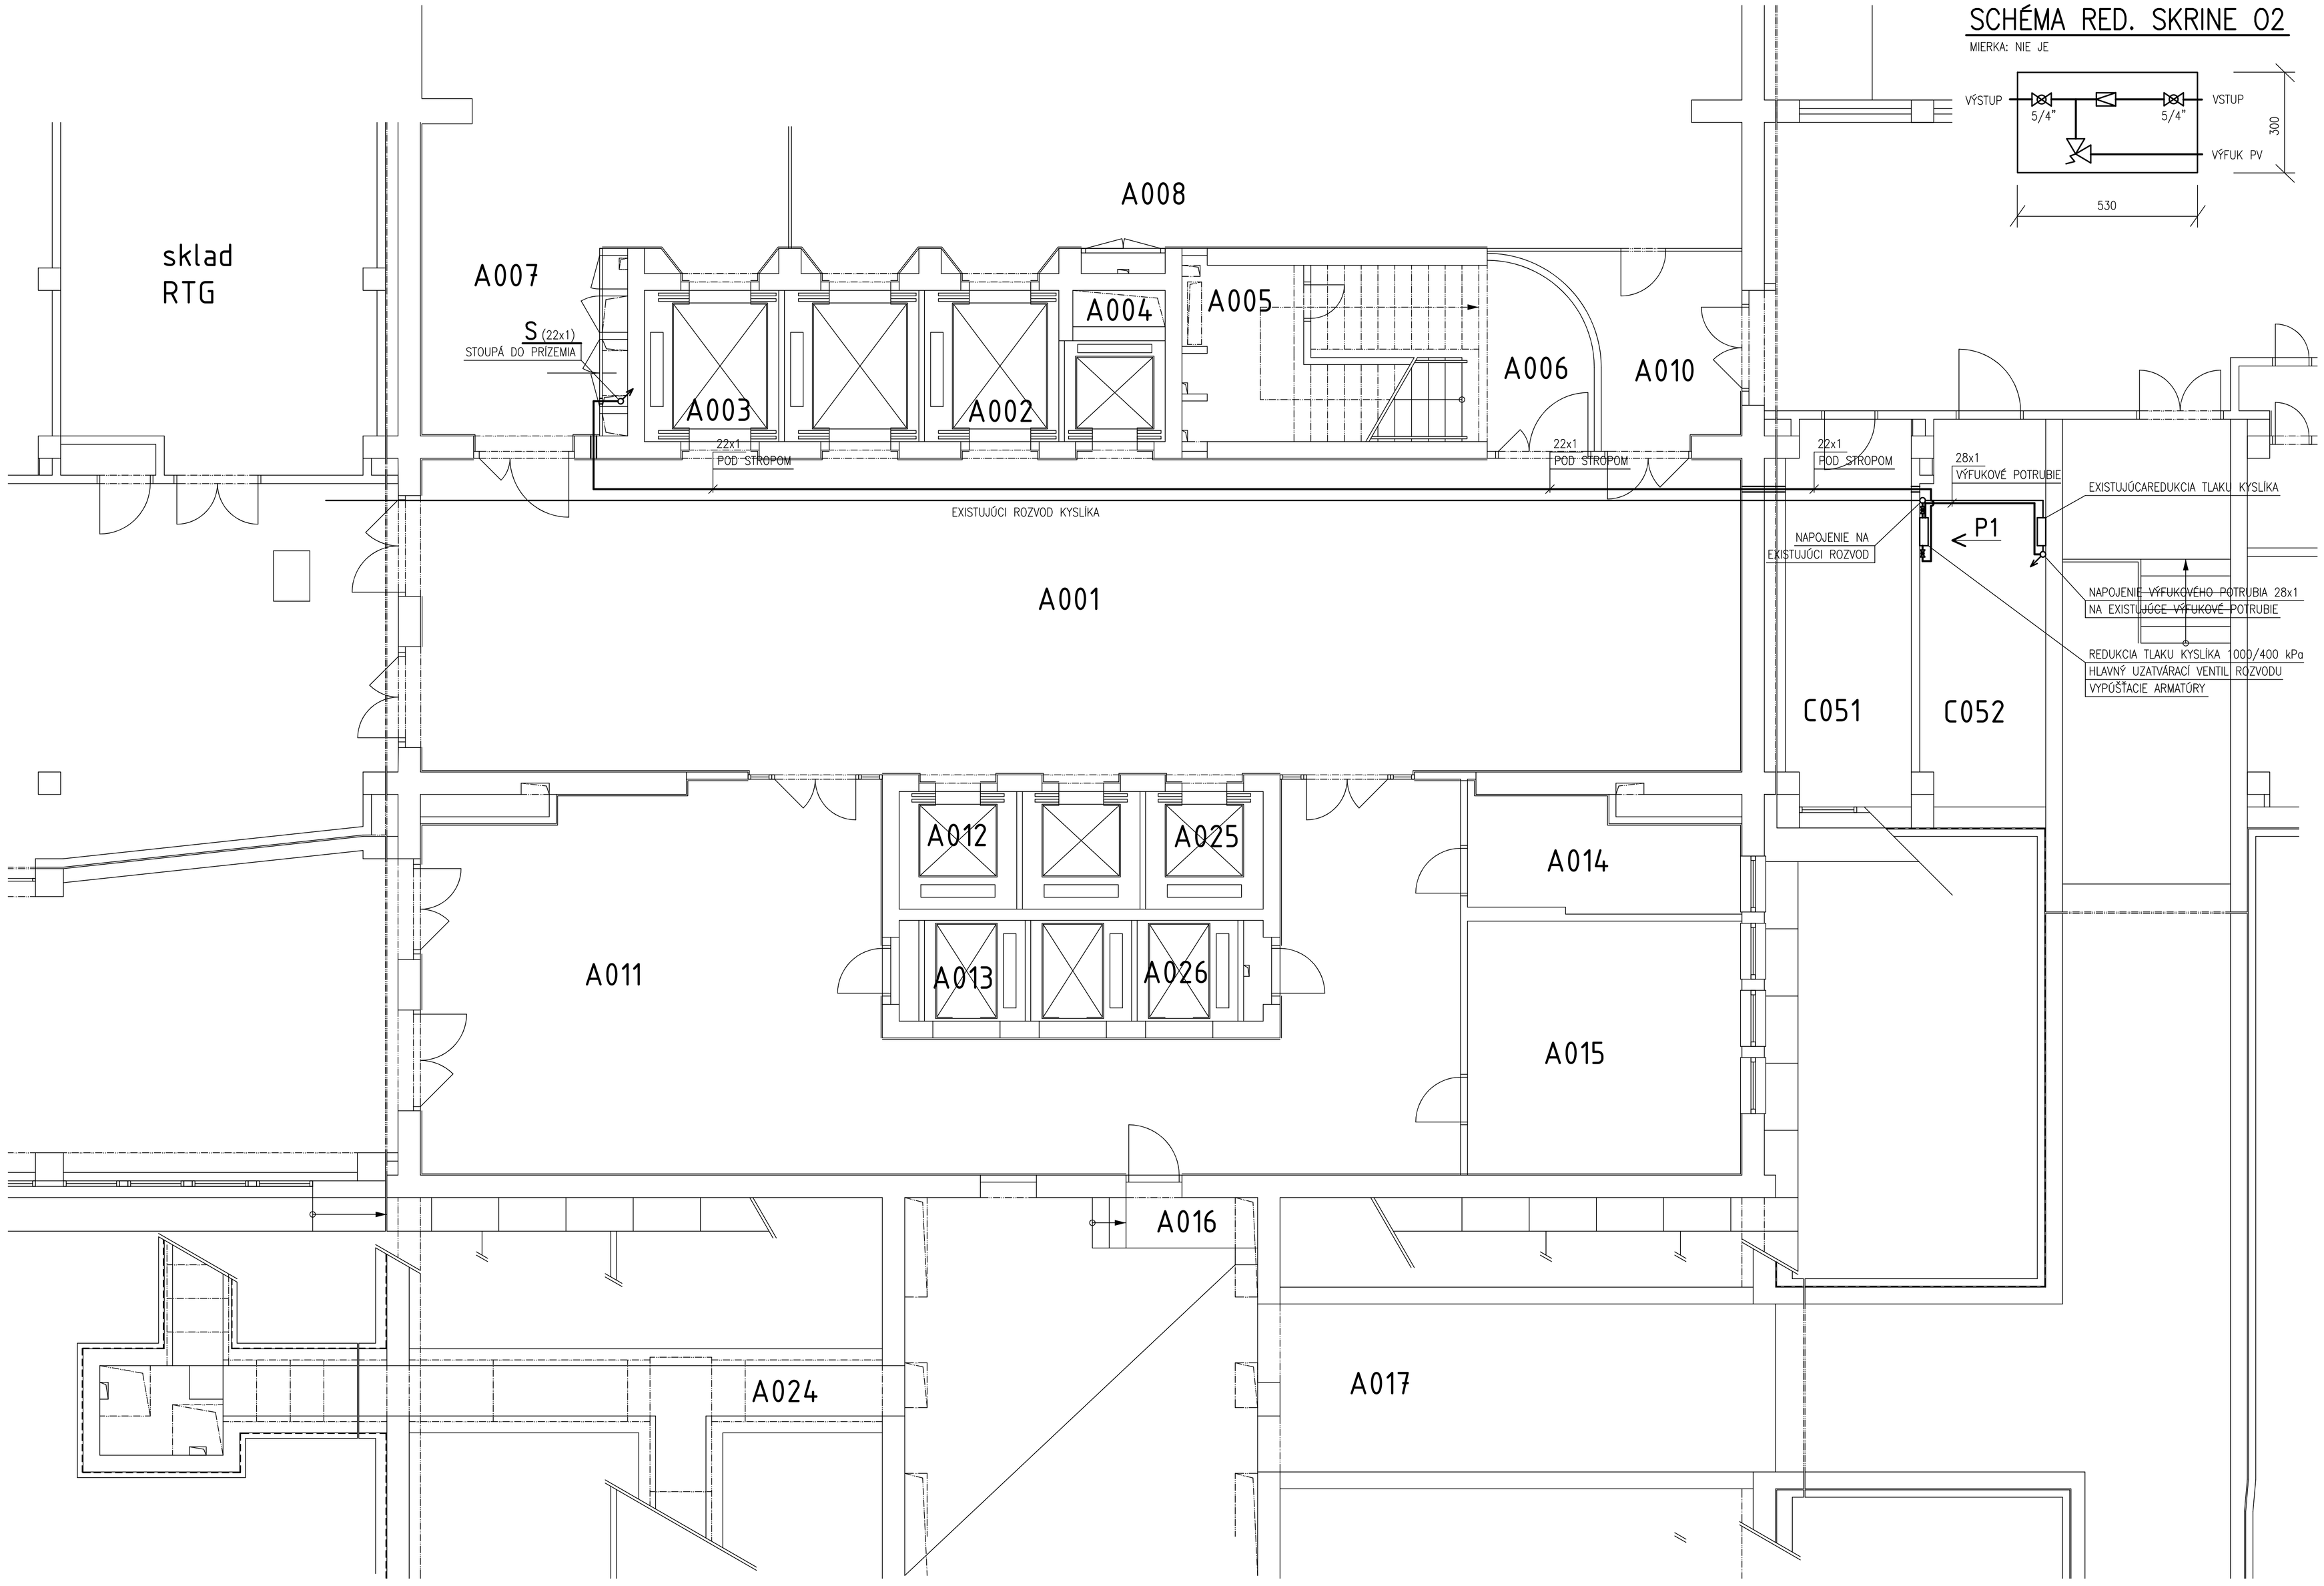

SCHÉMA RED. SKRINE 02

MIERKA: NIE JE

POHĽAD P1

MIERKA: NIE JE

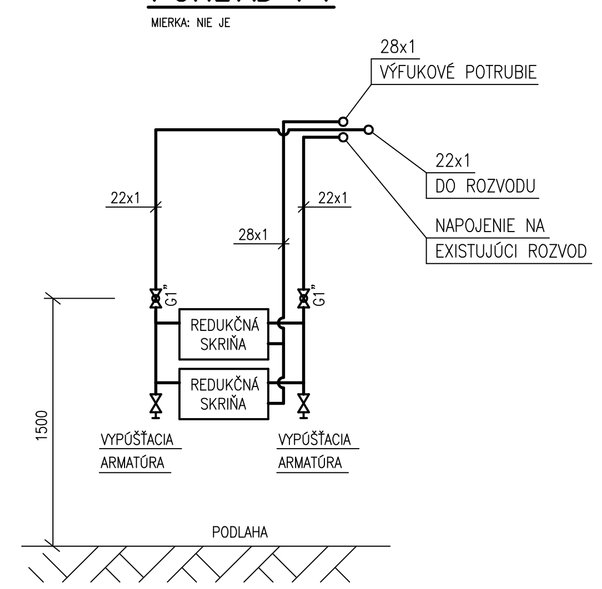

VODOROVNÉ POTRUBNÉ ROZVODY SÚ VEDENÉ NA CHODBÁCH A V MIESTNOSTIACH PO OMIETKE V TRUBKOVÝCH OBJÍMKACH POD STROPOM ALEBO PO STENÁCH VOĽNE ALEBO V PODHĽADE.

TRASY POTRUBNÝCH ROZVODOV NUTNO KOORDINOVAŤ S OSTATNÝMI ROZVODMI.

	VENTIL POISTNÝ
	VENTIL REDUKČNÝ
	VENTIL UZATVÁRACÍ FĽAŠOVÝ
	GUĽOVÝ UZÁVER
	STÚPANIE, KLESANIE
	CHRÁNIČKA POTRUBIA
	ROZVODNÉ POTRUBIE KYSLÍKA (O)

VYPRACOVAL	KONTROLOVAL	ZODPOVEDNÝ PROJEKTANT	TK PROJEKT LIBEREC
ING. ZDENĚK KVAPIL	ING. ZDENĚK KVAPIL	PETER BALOG	ING. ZDENĚK KVAPIL Letná 431 Liberec 12, 460 01

OBJEDNÁVATEĽ:
MZ SLOVAKIA s.r.o.
Krajinská cesta 9, 921 01 Piešťany

MIESTO STAVBY: **Univerzistná nemocnica Bratislava**
Nemocnica Ružinov, Ružinovská 4810/6, Bratislava
Suterén a prízemie

STAVBA:
ROZVODY MEDICINÁLNYCH PLYNOV

DÁTUM:	04/2021
FORMÁT:	10xA4
STUPEŇ:	DPS
ZAK. ČÍSLO:	3521

MIERKA:	Č. KÓPIE:	VÝKRES:	VÝKRES ČÍSLO:
1:50		SUTERÉN	MP–02