


PÔDORYS 1.NP - kanalizácia (1:50)

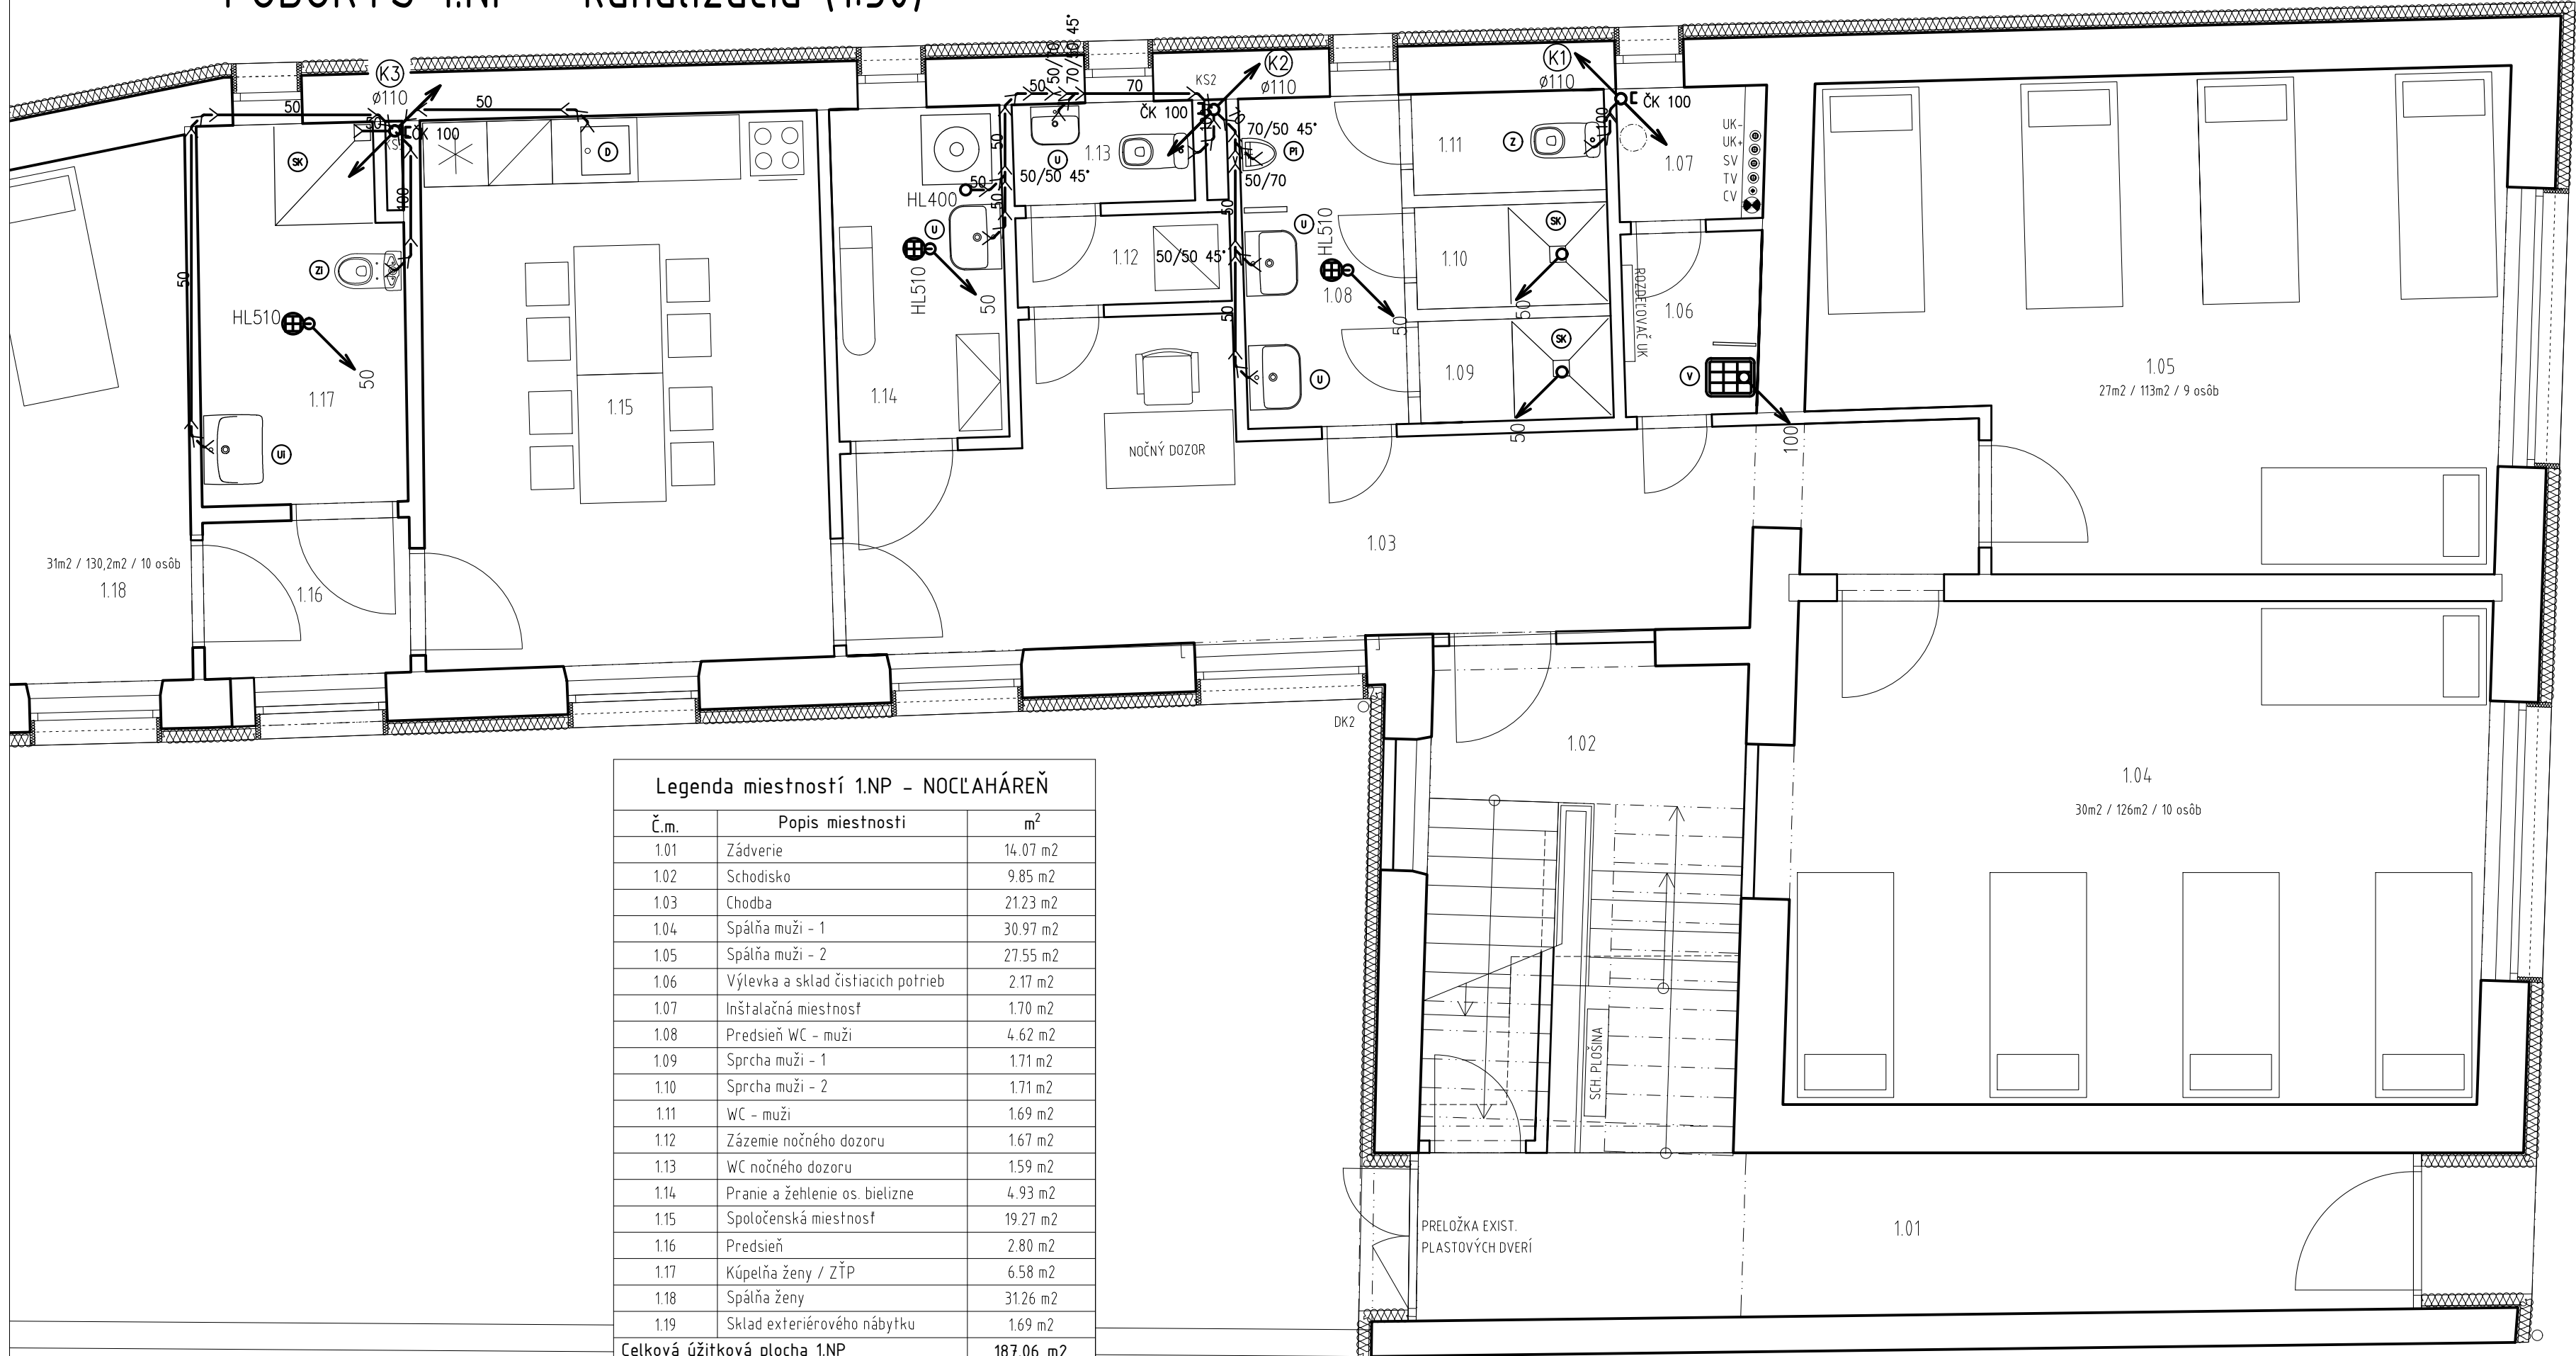

Legenda miestností 1.NP - NOČLAHÁREŇ		
Č.m.	Popis miestnosti	m²
1.01	Zádverie	14.07 m2
1.02	Schodisko	9.85 m2
1.03	Chodba	21.23 m2
1.04	Spálňa muži - 1	30.97 m2
1.05	Spálňa muži - 2	27.55 m2
1.06	Výlevka a sklad čistiacich potrieb	2.17 m2
1.07	Inštalácia miestnosť	1.70 m2
1.08	Predsieň WC - muži	4.62 m2
1.09	Sprcha muži - 1	1.71 m2
1.10	Sprcha muži - 2	1.71 m2
1.11	WC - muži	1.69 m2
1.12	Zázemie nočného dozoru	1.67 m2
1.13	WC nočného dozoru	1.59 m2
1.14	Pranie a žehlenie os. bielizne	4.93 m2
1.15	Spoločenská miestnosť	19.27 m2
1.16	Predsieň	2.80 m2
1.17	Kúpeľňa ženy / ZŤP	6.58 m2
1.18	Spálňa ženy	31.26 m2
1.19	Sklad exteriérového nábytku	1.69 m2
Celková úžitková plocha 1.NP		187.06 m2
Zastavaná plocha 1.NP		251.03 m2

LEGENDA

- 100 POLYPROPYLENOVÉ POTRUBIE KANALIZAČNÉ HRDLOVÉ
- (K1) - (K3) STUPAČKA SPLAŠKOVEJ KANALIZÁCIE VYVEDENÁ NAD STRECHU A OPATRENÁ VETRACOU HLAVICOU DN 100 + ČISTIACI KUS DN 100

LEGENDA ZARIAĎOVACÍCH PREDMETOV

- Ⓛ DREZ V KUCHYNSKEJ ZOSTAVE + PÁKOVÁ BATÉRIA STOJÁNKOVÁ DREZOVÁ 1/2"
- Ⓤ UMYVADLO DITURVITOVÉ + PÁKOVÁ BATÉRIA STOJÁNKOVÁ 1/2"
- Ⓤ UMYVADLO PRE IMOBILNÝCH DITURVITOVÉ + PÁKOVÁ BATÉRIA STOJÁNKOVÁ 1/2"
- Ⓥ ZÁCHODOVÁ MISA DITURVITOVÁ ZÁVESNÁ
- Ⓥ ZÁCHODOVÁ MISA DITURVITOVÁ ZÁVESNÁ PRE IMOBILNÝCH
- Ⓥ SPRCHOVÝ KÚT + BATÉRIA SPRCHOVÁ NÁSTENNÁ 1/2"
- Ⓥ VÝLEVKA DITURVITOVÁ + BATÉRIA NÁSTENNÁ 1/2" S DLHÝM RAMENOM
- Ⓥ PISOÁR DITURVITOVÝ + SENZOROVÉ SPLACHOVANIE
- Ⓥ ZÁSOBNÍKOVÝ OHRIEVAČ TÚV 500 l
- HL21 SUCHÁ ZÁPACHOVÁ UZÁVIERKA
- HL400 SUCHÁ ZÁPACHOVÁ UZÁVIERKA
- HL510 PODLAHOVÝ VPUST

TÁTO PROJEKTOVÁ DOKUMENTÁCIA SLUŽI LEN PRE VYDANIE STAVEBNÉHO POVOLENIA A NESLÚŽI AKO PODKLAD PRE RALIZÁCIU STAVBY!!!

±0,000 ≡ 210,90

STAVBA			ZHOTOVITEĽ			PARÉ Č.	
Rekonštrukcia nocľahárne a nízkoerahového denného centra			TEKT				VÝKR. Č. ZT1.03
INVESTOR			Architekt Michal Vojtek				
Mesto Trenčín, Mierové nám.č.2, 911 64 Trenčín							
STUPEŇ PD			ZODP. PROJEKTANT				
STAV. OBJEKT			VYPRACOVAL				
ČASŤ			HIP				
OBSAH/MIERKA			Č. ZÁKAZKY				
PÔDORYS 1.NP - kanalizácia (1:50)			VERZIA				
			DÁTUM TLÁČE				
			FINAL				
			30-09-2018				