



PÔDORYS 1.PP - kanalizácia (1:50)

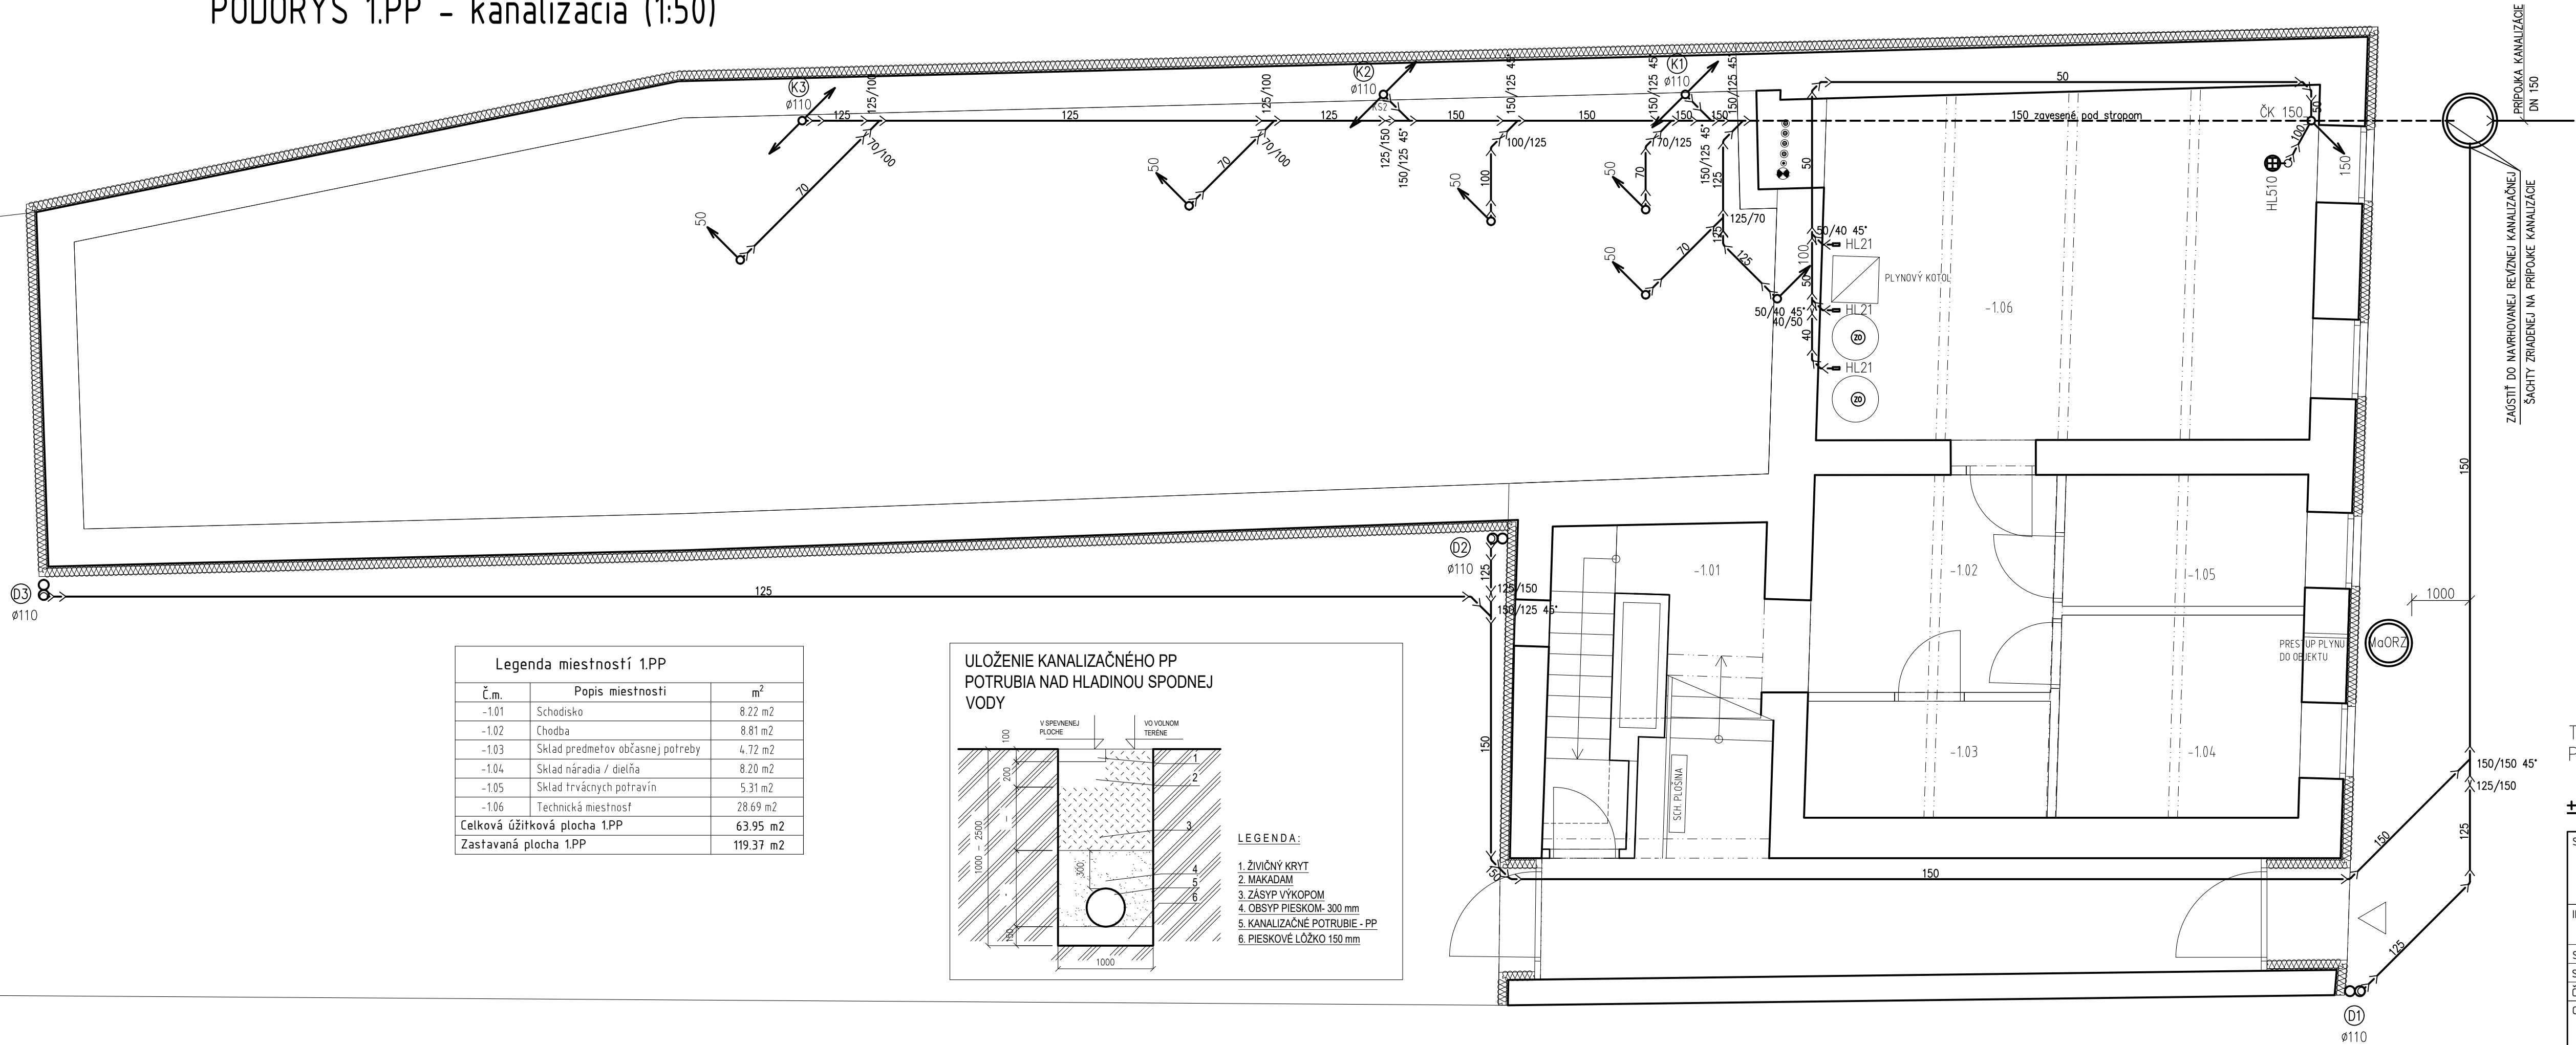

Legenda miestností 1.PP		
Č.m.	Popis miestnosti	m²
-1.01	Schodisko	8.22 m²
-1.02	Chodba	8.81 m²
-1.03	Sklad predmetov občasnej potreby	4.72 m²
-1.04	Sklad náradia / dielňa	8.20 m²
-1.05	Sklad trvácnych potravín	5.31 m²
-1.06	Technická miestnosť	28.69 m²
Celková úžitková plocha 1.PP		63.95 m²
Zastavaná plocha 1.PP		119.37 m²

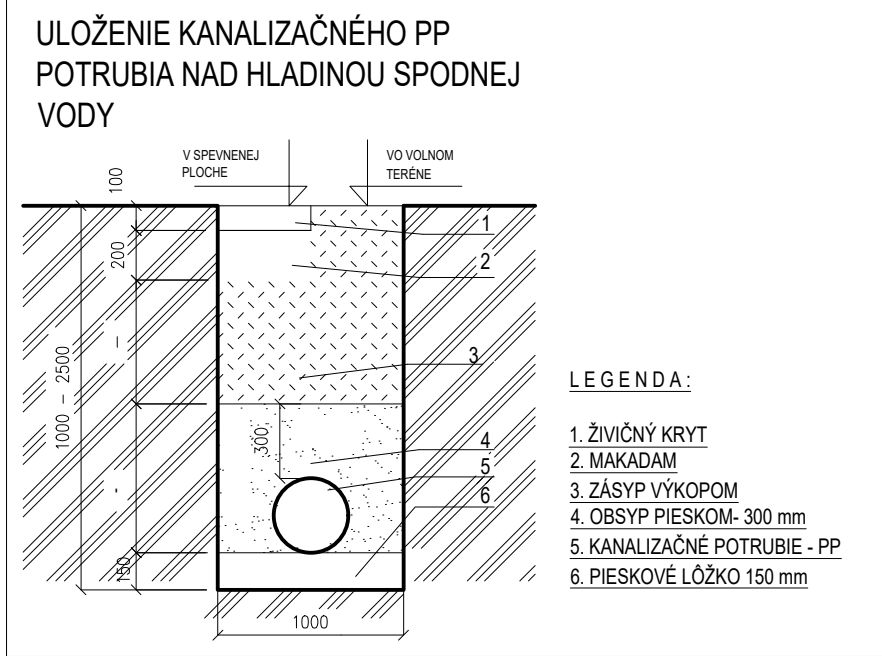

LEGENDA

- 100 POLYPROPYLENOVÉ POTRUBIE KANALIZAČNÉ HRDLOVÉ
- 100 POLYPROPYLENOVÉ POTRUBIE KANALIZAČNÉ HRDLOVÉ ZAVESENÉ POD STROPOM
- (K1) - (K3) STUPAČKA SPLAŠKOVEJ KANALIZÁCIE VYVEDENÁ NAD STRECHU A OPATRENÁ VETRACOU HLAVICOU DN 100 + ČISTIACI KUS DN 100
- (D1) - (D3) VONKAJŠÍ DAŽĎOVÝ ZVOD OPATRENÝ LAPAČOM STREŠNÝCH SPLACVENÍN

LEGENDA ZARIAĎOVACÍCH PREDMETOV

- (D) DREZ V KUCHYNSKEJ ZOSTAVE + PÁKOVÁ BATÉRIA STOJÁNKOVÁ DREZOVÁ 1/2"
- (U) UMYVADLO DITURVITOVÉ + PÁKOVÁ BATÉRIA STOJÁNKOVÁ 1/2"
- (U) UMYVADLO PRE IMOBILNÝCH DITURVITOVÉ + PÁKOVÁ BATÉRIA STOJÁNKOVÁ 1/2"
- (Z) ZÁCHODOVÁ MISA DITURVITOVÁ ZÁVESNÁ
- (Z) ZÁCHODOVÁ MISA DITURVITOVÁ ZÁVESNÁ PRE IMOBILNÝCH
- (S) SPRCHOVÝ KÚT + BATÉRIA SPRCHOVÁ NÁSTENNÁ 1/2"
- (V) VÝLEVKA DITURVITOVÁ + BATÉRIA NÁSTENNÁ 1/2" S DLHÝM RAMENOM
- (P) PISOÁR DITURVITOVÝ + SENZOROVÉ SPLACHOVANIE
- (B) ZÁSOBNÍKOVÝ OHRIEVAČ TÓV 500 l

- HL21 SUCHÁ ZÁPACHOVÁ UZÁVIERKA
- HL510 PODLAHOVÝ VPUSŤ

TÁTO PROJEKTOVÁ DOKUMENTÁCIA SLUŽI LEN PRE VYDANIE STAVEBNÉHO POVOLENIA A NESLUŽI AKO PODKLAD PRE REALIZÁCIU STAVBY!!!

±0,000 ≡ 210,90

STAVBA		ZHOTOVITEĽ			PARÉ Č.
Rekonštrukcia nočľahárne a nízkoprahového denného centra		TEKT <small>S.R.O.</small>			
INVESTOR		Architekt Michal Vojtek			VÝKR. Č.
Mesto Trenčín, Mierové nám.č.2, 911 64 Trenčín					
STUPEŇ PD	DSP	OBEČ	Trenčín	ZODP. PROJEKTANT	Ing. JURAJ KNAPP
STAV. OBJEKT	11 Arch.-stavebné riešenie	KAT. ÚZEMIE	Trenčín	VYPRACOVAL	Ing. JURAJ KNAPP
ČASŤ	Zdravotechnika	PARC. ČÍSLO	149/1, 149/2	HIP	Ing.arch. MICHAL VOJTEK
OBSAH/MIERKA		Č. ZÁKAZKY			ZOD 01-08-18
PÔDORYS 1.PP - kanalizácia (1:50)		VERZIA			FINAL
		DÁTUM TLAČE			30-09-2018
					271.02

71.02