



KOORDINAČNÁ SITUÁCIA M 1:500

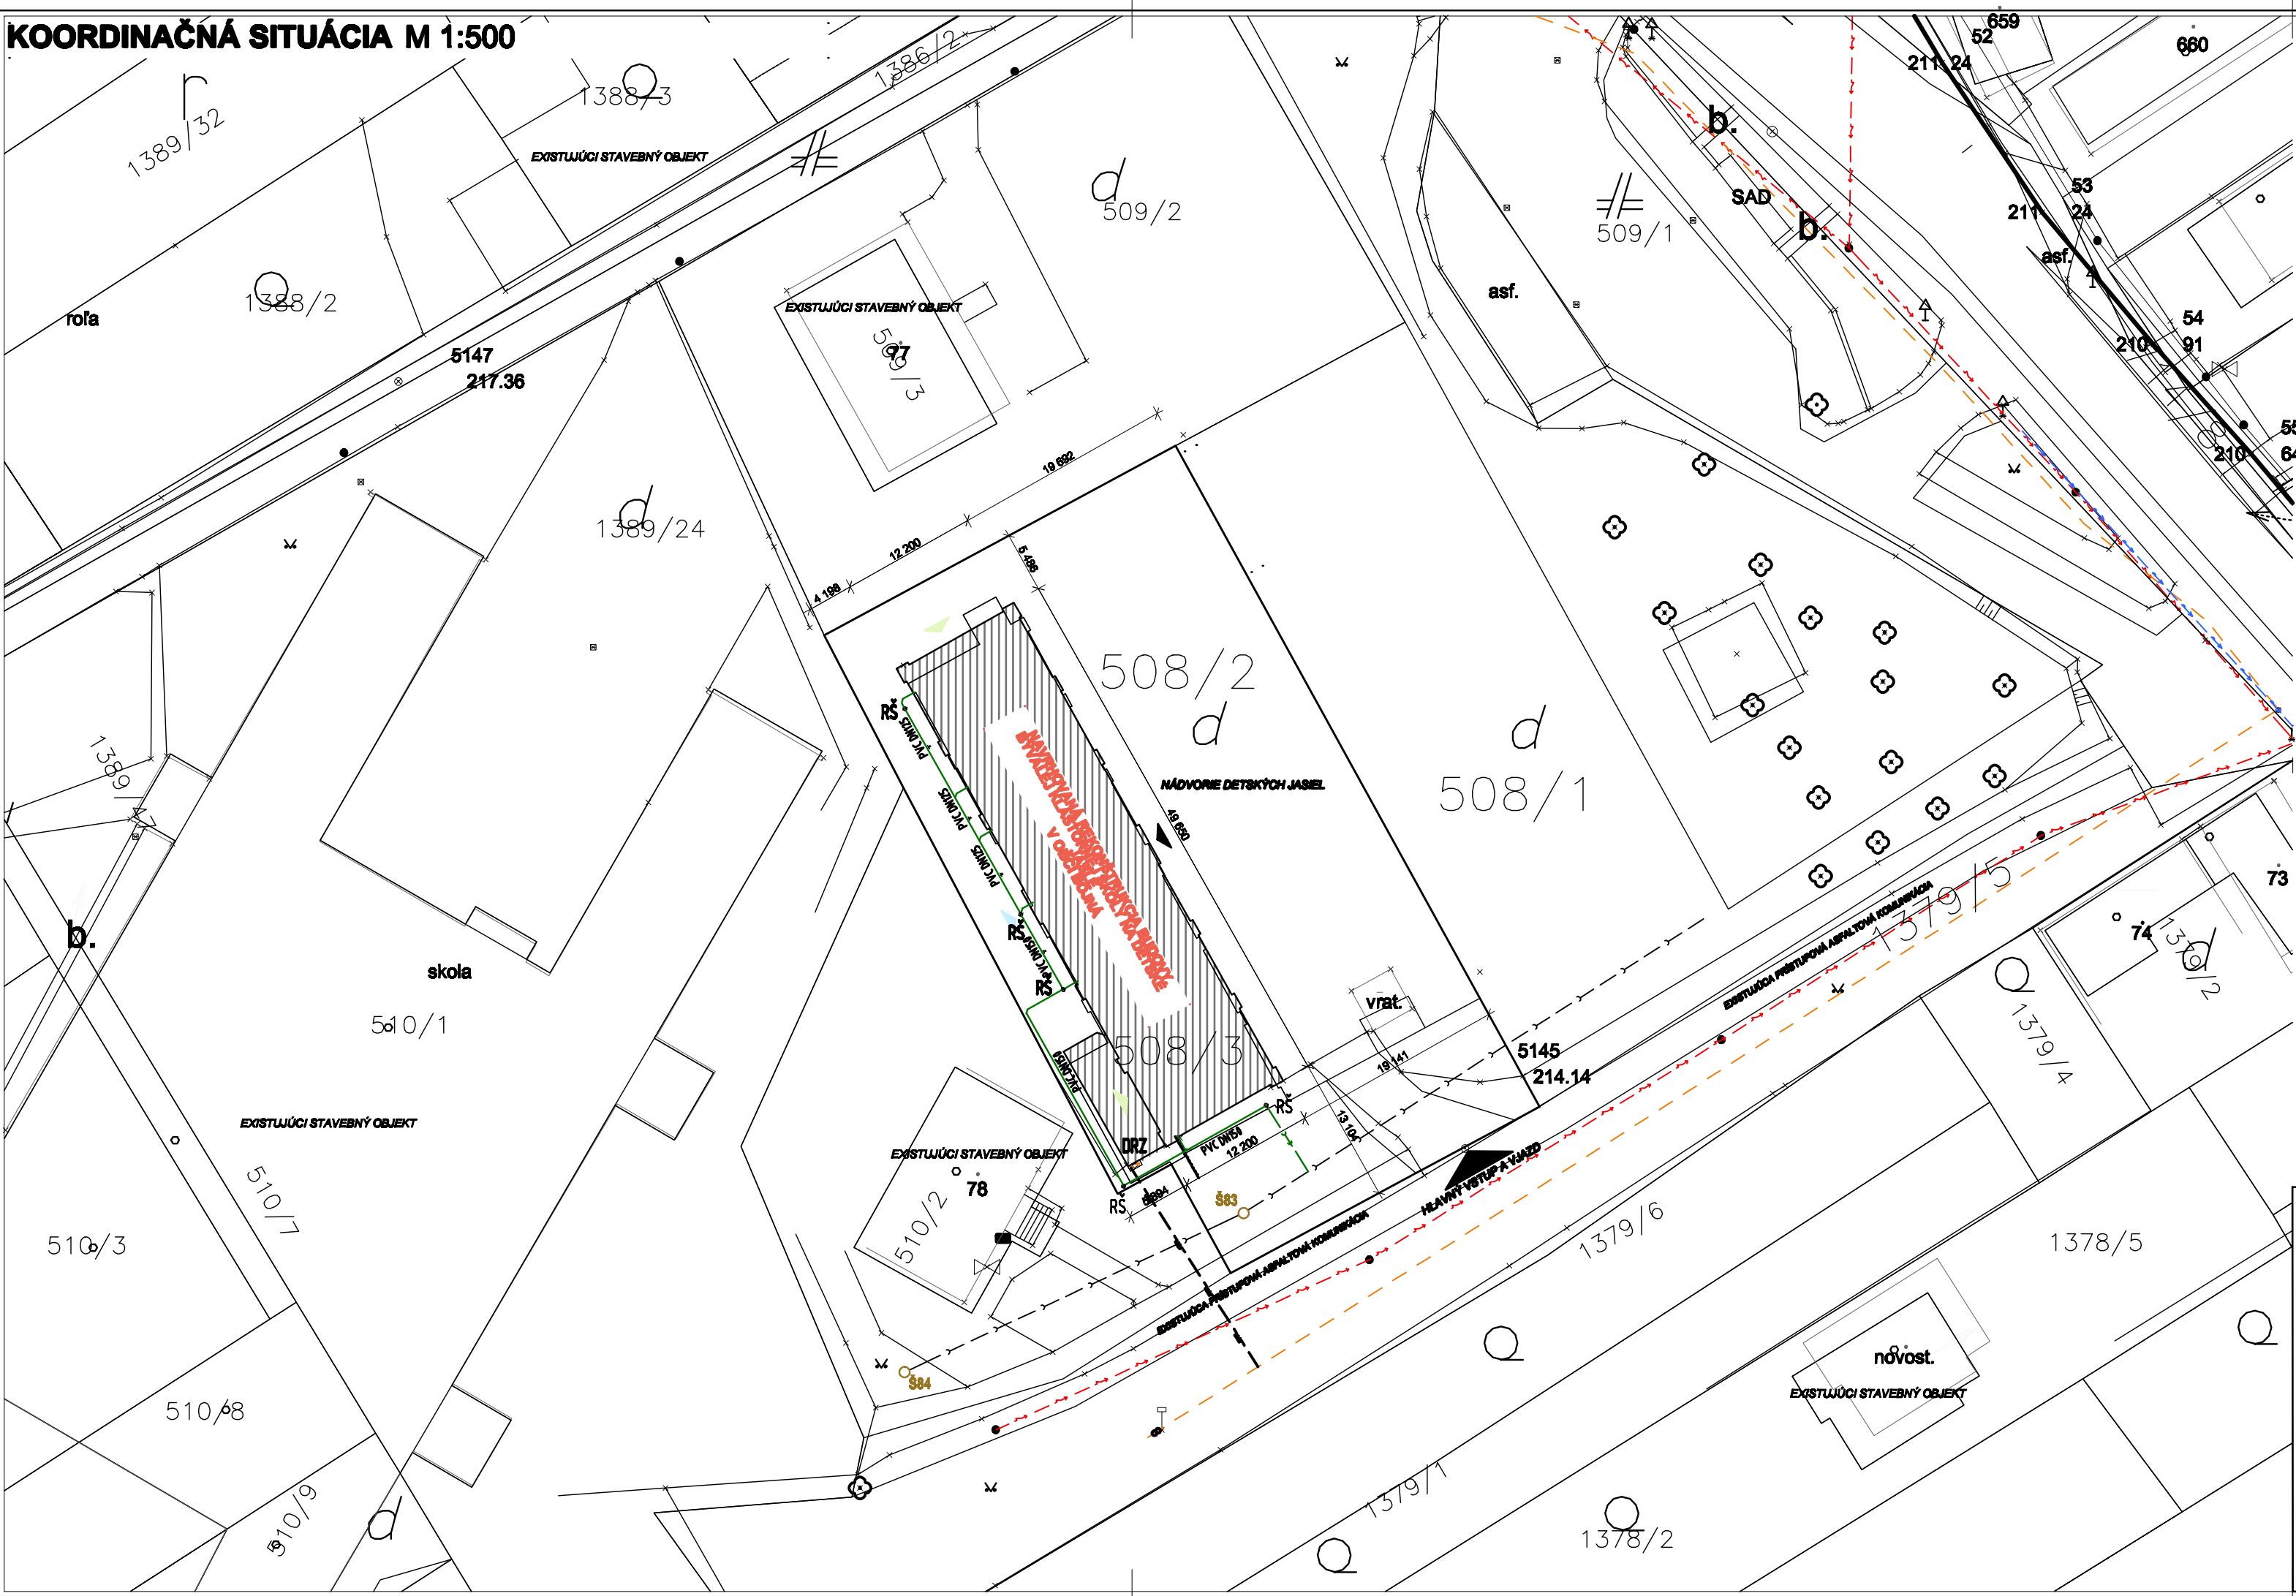

- LEGENDA:
- — — — — VEREJNÁ SPLAŠKOVÁ KANALIZÁCIA PVC DN300
 - — — — — VEREJNÝ VODOVOD PVC DN150
 - — — — — ELEKTRICKÉ PODZEMNÉ VEDENIE
 - — — — — VEREJNÝ STL PLYNOVOD d 110 PE, SDR 17,6, PN 90kPa
 - — — — — NAVRHOVANÁ VODOVODNÁ PRÍPOJKA HDPE D50
 - — — — — NAVRHOVANÝ PRÍVOD VODY 4x HDPE D32
 - — — — — EXISTUJÚCA SPLAŠKOVÁ KANALIZAČNÁ PRÍPOJKA PVC d160
 - — — — — NAVRHOVANÁ VONKAJŠIA SPLAŠKOVÁ KANALIZÁCIA PVC d160
 - — — — — EXISTUJÚCI STL PRIPOJOVACÍ PLYNOVOD PE D32 SDR11 PN16
 - — — — — NAVRHOVANÝ NTL ROZVOD PLYNU NA PARCELE INVESTORA PE D32 SDR11 PN16
 - — — — — NAVRHOVANÁ DOMOVÁ MERACIA A REGULAČNÁ ZOSTAVA PLYNU
 - — — — — NAVRHOVANÁ VODOMERNÁ ŠACHTA
 - — — — — NAVRHOVANÁ REVÍZNÁ KANALIZAČNÁ ŠACHTA NA VONKAJŠEJ SPLAŠK. KANALIZÁCIÍ, PVC Ø 400 MM S POKLOPOM
 - — — — — NAVRHOVANÝ ELEKTROMEROVÝ ROZVÁDZAČ
- DRZ
VŠ
RŠ
RE

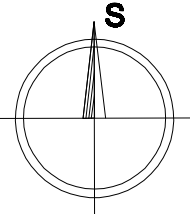

0,000 = +0,200 od úrovne miestnej verejnej komunikácie pred pozemkom (výškový systém relatívny)

AUTOR: Ing.arch. Ing. Ján Kováč		ZPR: Štefan Koczó	
HIP: Ing. arch. Ing. Ján Kováč, Bc. Michal Nágel		VYPRACOVAL: Ing. Kristína Pozsonyiová	
NÁZOV STAVBY: REKONŠTRUKCIA BUDOVY BÝVALEJ KLÁŠTORNEJ ŠKOLY NA DETSKÉ JASLE V OBCI BOJNÁ			
MIESTO: K.ú. Bojná, č.parc. 508/3 508/2, Nitriansky kraj, okres Topoľčany, SR			
INVESTOR: Obec Bojná, č.201, 956 01 Bojná			
PROFESIA:		ZDRAVOTECHNIKA	
OBSAH: SITUÁCIA PROJEKT PRE STAVEBNÉ POVOLENIE			

Ing. Kristína Pozsonyiová
BioNat s.r.o.
Kráľov nad Váhom 17, 925 91
IČO: 47 533 722, DIČ: 20 2399 9819
email: kristina.pozsonyiova@gmail.com
tel.: 0918/405585

STUPEŇ:	PSP
DÁTUM:	01/2019
FORMÁT:	6x4
Č.ZÁKAZKY:	2019/03
MIERKA:	Č.VÝKRESU:
1:500	ZT-01