


KOORDINAČNÁ SITUÁCIA M 1:500

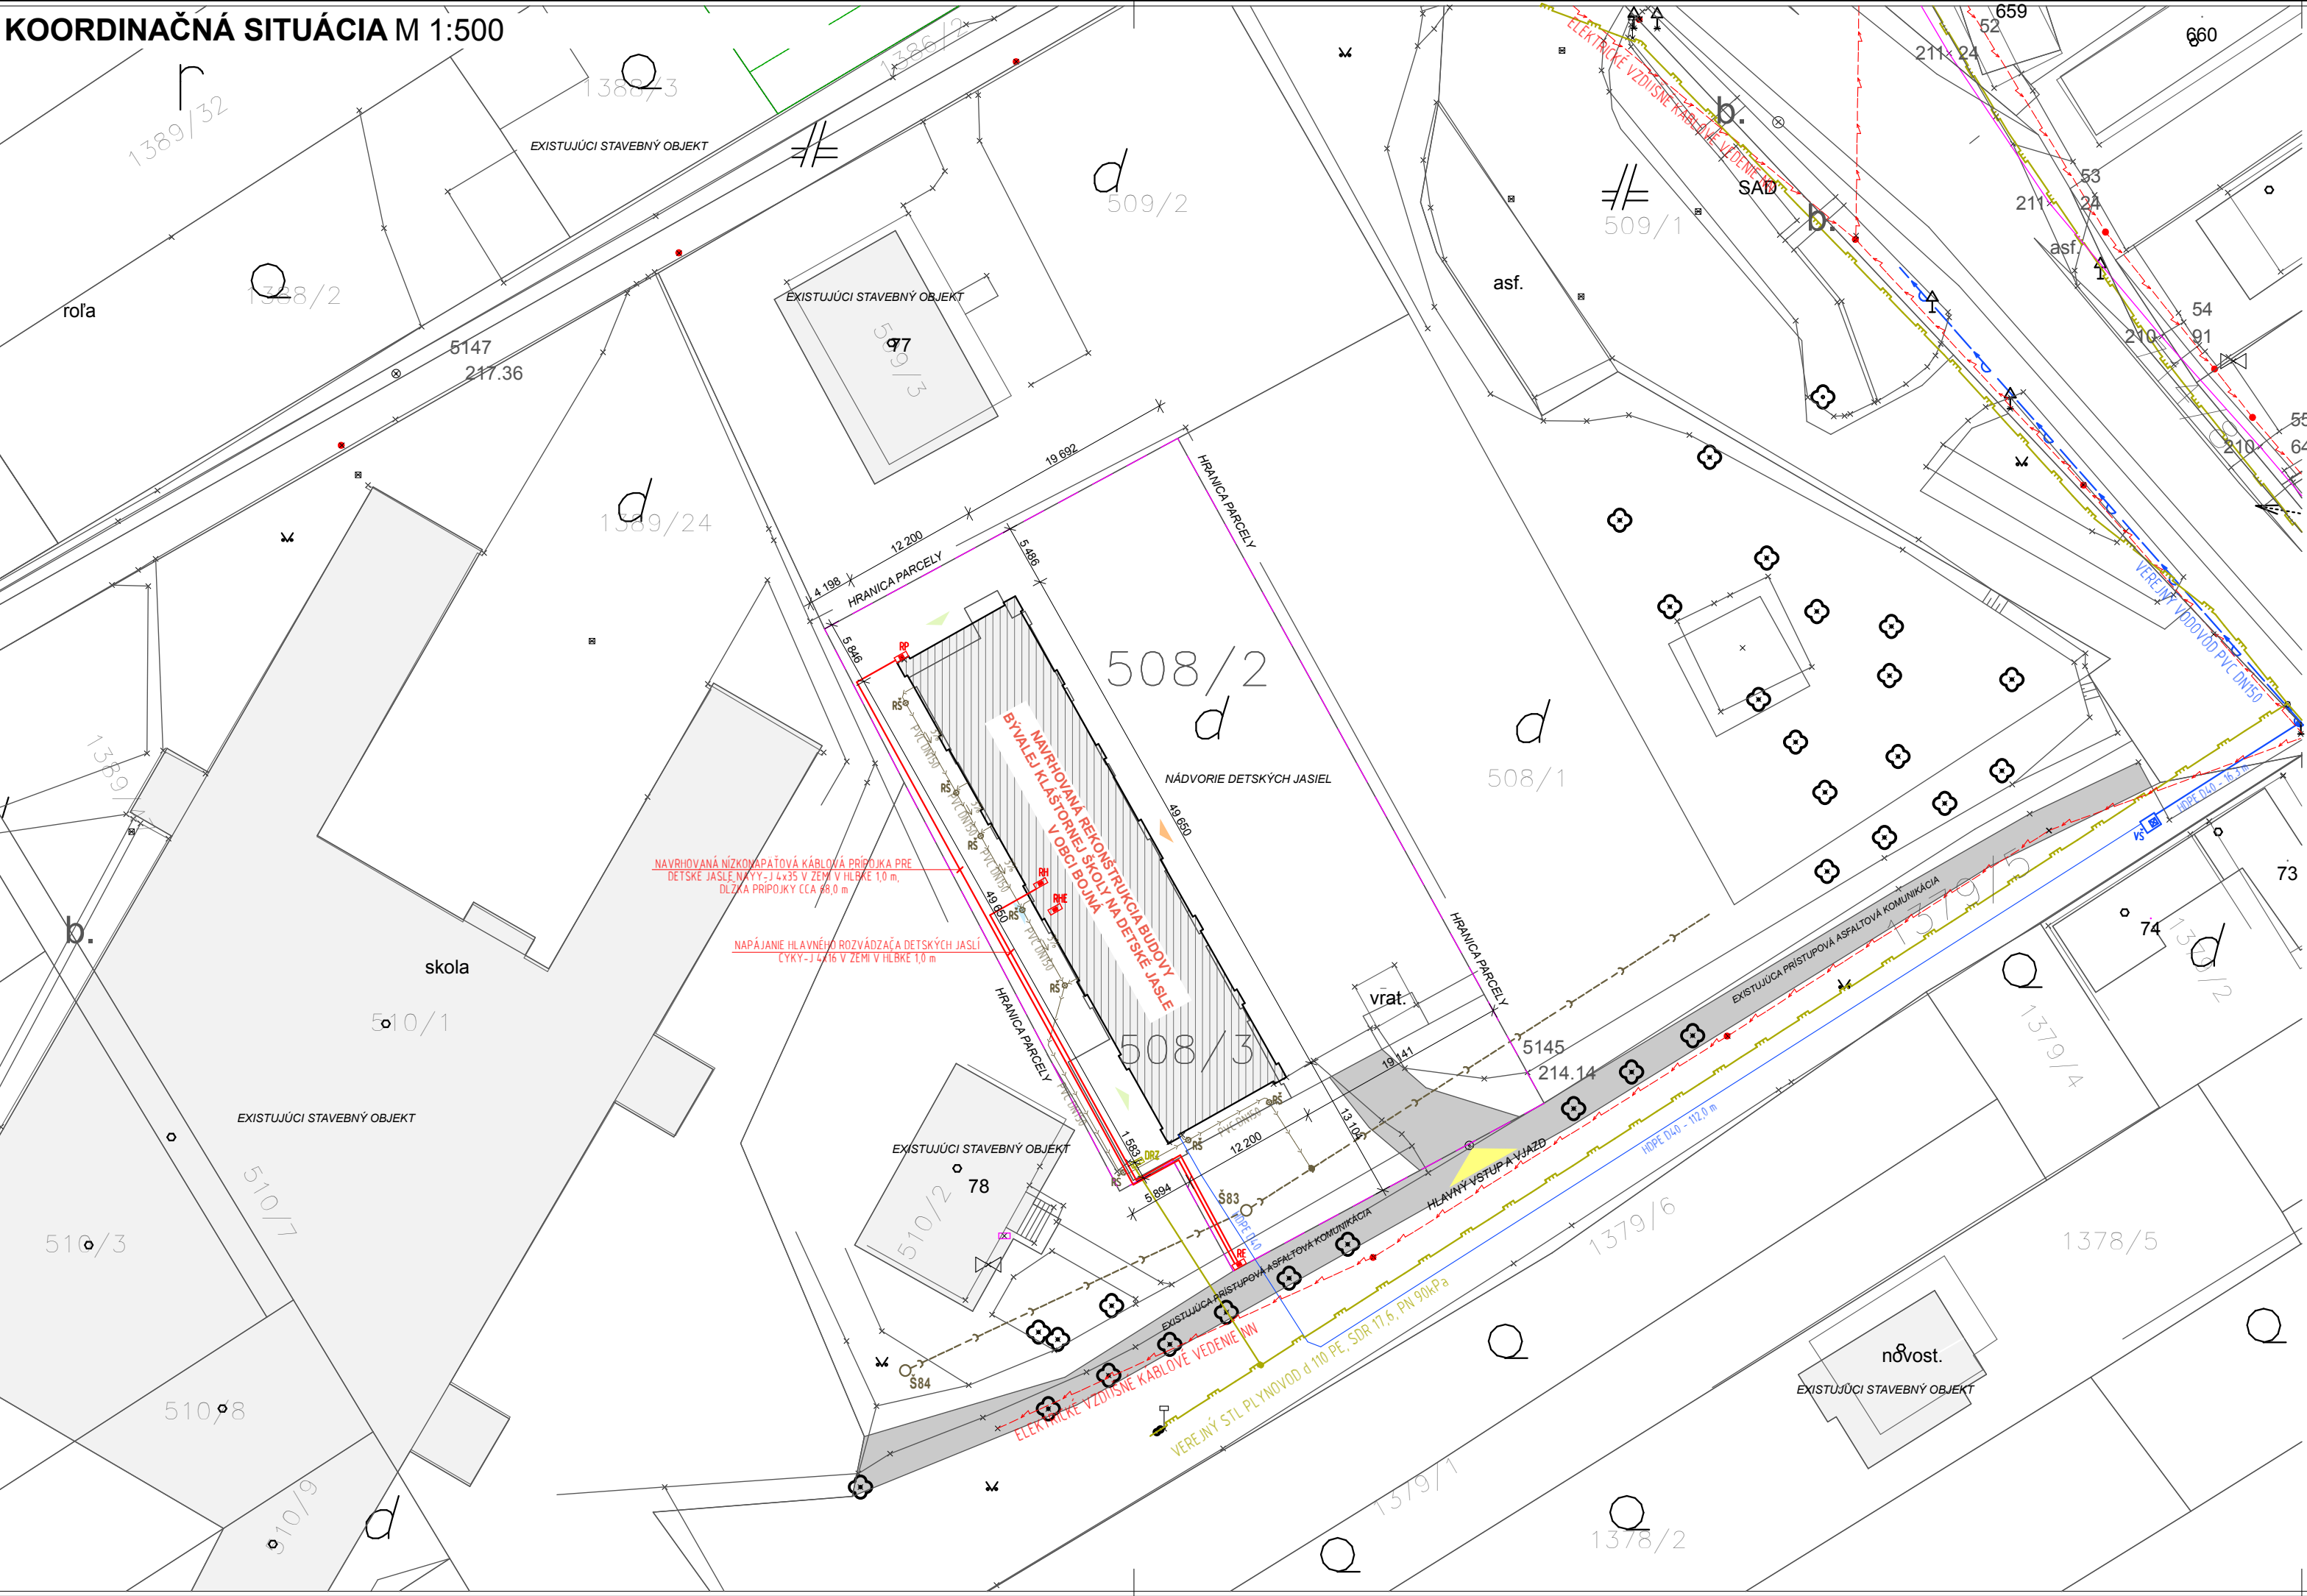

LEGENDA

----- HRANICA PARCELY

LEGENDA SIETÍ

----- VEREJNÁ SPLAŠKOVÁ KANALIZÁCIA PVC DN300

----- VEREJNÝ VODOVOD PVC DN150

----- ELEKTRICKÉ VZDUŠNÉ KÁBLOVÉ VEDENIE NN

----- VEREJNÝ STL PLYNOVOD d 110 PE, SDR 17,6, PN 90kPa

----- NAVRHOVANÁ VODOVODNÁ PRÍPOJKA HDPE D40

----- NAVRHOVANÝ PRÍVOD VODY HDPE D40

----- EXISTUJÚCA SPLAŠKOVÁ KANALIZAČNÁ PRÍPOJKA PVC d160

----- NAVRHOVANÁ VONKAJŠIA SPLAŠKOVÁ KANALIZÁCIA PVC d160

----- EXISTUJÚCI STL PRIPOJOVACÍ PLYNOVOD PE D32 SDR11 PN16

----- NAVRHOVANÝ NTL ROZVOD PLYNU NA PARCELE INVESTORA PE D32 SDR11 PN16

----- NAVRHOVANÁ NÍZKONAPÄŤOVÁ KÁBLOVÁ PRÍPOJKA PRE DETSKÉ JASLE NAYY-J 4x35 V ZEMI V HLĚKE 1,0 m, DĚŽKA PRÍPOJKY CCA 68,0 m

----- NAPÁJANIE HLAVNÉHO ROZVÁDZAČA DETSKÝCH JASLÍ CYKY-J 4x16 V ZEMI V HLĚKE 1,0 m

----- NAVRHOVANÁ DOMOVÁ MERACIA A REGULÁČNÁ ZOSTAVA PLYNU

----- NAVRHOVANÁ VODOMERNÁ ŠACHTA 1200x1500x1800 MM + VODOMERNÁ ZOSTAVA

----- NAVRHOVANÁ REVÍZNA KANALIZAČNÁ ŠACHTA NA VONKAJŠEJ SPLAŠK. KANALIZÁCIÍ, PVC Ø 400 MM S POKLOPOM

----- ELEKTROMEROVÝ ROZVÁDZAČ (PRIAMYM MERANÍM PO PREKLÁDKE) I K AKCÍ: - REKONŠTRIKCIA BUDOVY BÝVALEJ KLÁŠTORNEJ ŠKOLY NA DETSKÉ JASLE V OBCI BOJNÁ, - NA P.Č. 508/2, 508/3, OSADENÝ DO VONKAJŠIEHO OPLOTENIA BUDOVY NA VEREJNE PRÍSTUPNOM MIESTE PRE PRACOVNÍKOV Z.D. A.S., EXISTUJÚCA MAXIMÁLNA REZERVOVANÁ KAPACITA V AMPÉROCH (MRK, ČMS: 3104213359) I SA ZVÝŠIJE Z 16A NA 40A, HLAVNÝ ISTIČ PRED ELEKTROMEROM MUSÍ BYŤ PLOMBOVATEĽNÝ VYPINACÍI CHARAKTERISTIKOU I TYPUI B KÁBLOVÁ PRÍPOJKA K NAPÁJANIU ELEKTROMEROVÉHO ROZVÁDZAČA MUSÍ BYŤ ISTENÁ NOŽOVÝMI POISTKAMI NA 80A/GG VYPINACÍI PRÚD

----- RH HLAVNÝ ROZVÁDZAČ DETSKÝCH JASLÍ

----- RP EXISTUJÚCA ROZPOJOVACIA ISTIACA SKRIŇA VEREJNEJ NN SIETE

----- RHE HLAVNÝ ELEKTROMEROVÝ ROZVÁDZAČ NA ZRIŠENIE, ISTENIE PRED ELEKTROMEROM: TROJFÁZOVÝ 16A ISTIČOM

DRZ

VŠ

RŠ


RE

RH

RP

RHE

0,000 = +0,200 od úrovne miestnej verejnej komunikácie pred pozemkom (výškový systém relatívny)

AUTOR PROJEKTU	Ing.arch. Ing. JÁN KOVÁČ	 <div><b>Kováč Architects s.r.o.</b> Štvrť SNP 997/11, Galanta 924 01 mobil: +421 948 516 036 mail: office@kovacarchitects.sk</div>	SADA Č.	
HLAVNÝ INŽINIER PROJEKTU	Ing.arch. Ing. JÁN KOVÁČ			
VYPRACOVAL	Ing.arch. Ing. JÁN KOVÁČ, Bc. MICHAL NÁGEL			
INVESTOR	Obec Bojná, č. 201, 956 01 Bojná			
MIESTO STAVBY	k.ú. Bojná, č. parc. 508/3; 508/2 Nitriansky kraj, okres Topoľčany, SR			
NÁZOV STAVBY		ÚČEL / STUPEŇ	P-SP	
<b>REKONŠTRUKCIA BUDOVY BÝVALEJ KLÁŠTORNEJ ŠKOLY NA DETSKÉ JASLE V OBCI BOJNÁ</b>		PROFESIA	ARCHITEKTÚRA	
		DÁTUM	01/2019	
OBJEKT / ČASŤ STAVBY		FORMÁT	297x630	VÝKRES Č.
		ČÍSLO ZÁKAZKY	2018/	
OBSAH VÝKRESU		MIERKA	1 : 500	1
<b>KOORDINAČNÁ SITUÁCIA</b>				