

SKLADBA ZATEPLENIA :

- T2 OBVODOVÝ PLÁŠŤ - STENA
- SILIKÓNOVÁ OMIETKA 2,0 mm
- UNIVERZÁLNY ZÁKLAD
- SKLOTEXTILNÁ MREŽKA
- LEPIACA MALTA
- ROZPERNÉ HMOŽDINY STRU2 160 mm
- TEPELNÁ IZOLÁCIA DOSKY STYRODUR HR. 100 mm
- LEPIACA MALTA

LEGENDA :

- PŮVODNÉ KONŠTRUKCIE
- NOVÉ KONŠTRUKCIE
- VÝMENA OKIEN

P


NOVÁ SKLADBA PODLAHY V CELEJ MIESTNOSTI

OM

VYHOTOVENIE NOVEJ INTERIÉROVEJ MAĽBY V CELEJ MIESTNOSTI

STAVBA: SYSTÉM BÝVANIA S PRVKAMI PRESTUPNÉHO BÝVANIA OBCE LENARTOV		PROJEKT PRE STAV.POVOLENIE	
OBSAH: PÔDORYS 1.PP - NOVÝ STAV		ČÍSLO VÝKRESU	PARÉ
INVESTOR	OBEC LENARTOV	N01	
MIESTO STAVBY	LENARTOV,k.ú.LENARTOV,s.č. 107,p.č.471, okres Bardejov	ARCHITEKTÚRA	
GEN. PROJEKTANT	ING.PETER CANDRÁK,out.stav.inž., Hurbanova 2, 95301 Zlaté Moravce	MIERKA	1 : 50
ZODP. PROJEKTANT	ING.PETER CANDRÁK	FORMÁT	6 x A4
VYPRACOVAL		DÁTUM	04 / 2021

Pôdorys 1.NP M 1:50 - NOVÝ STAV

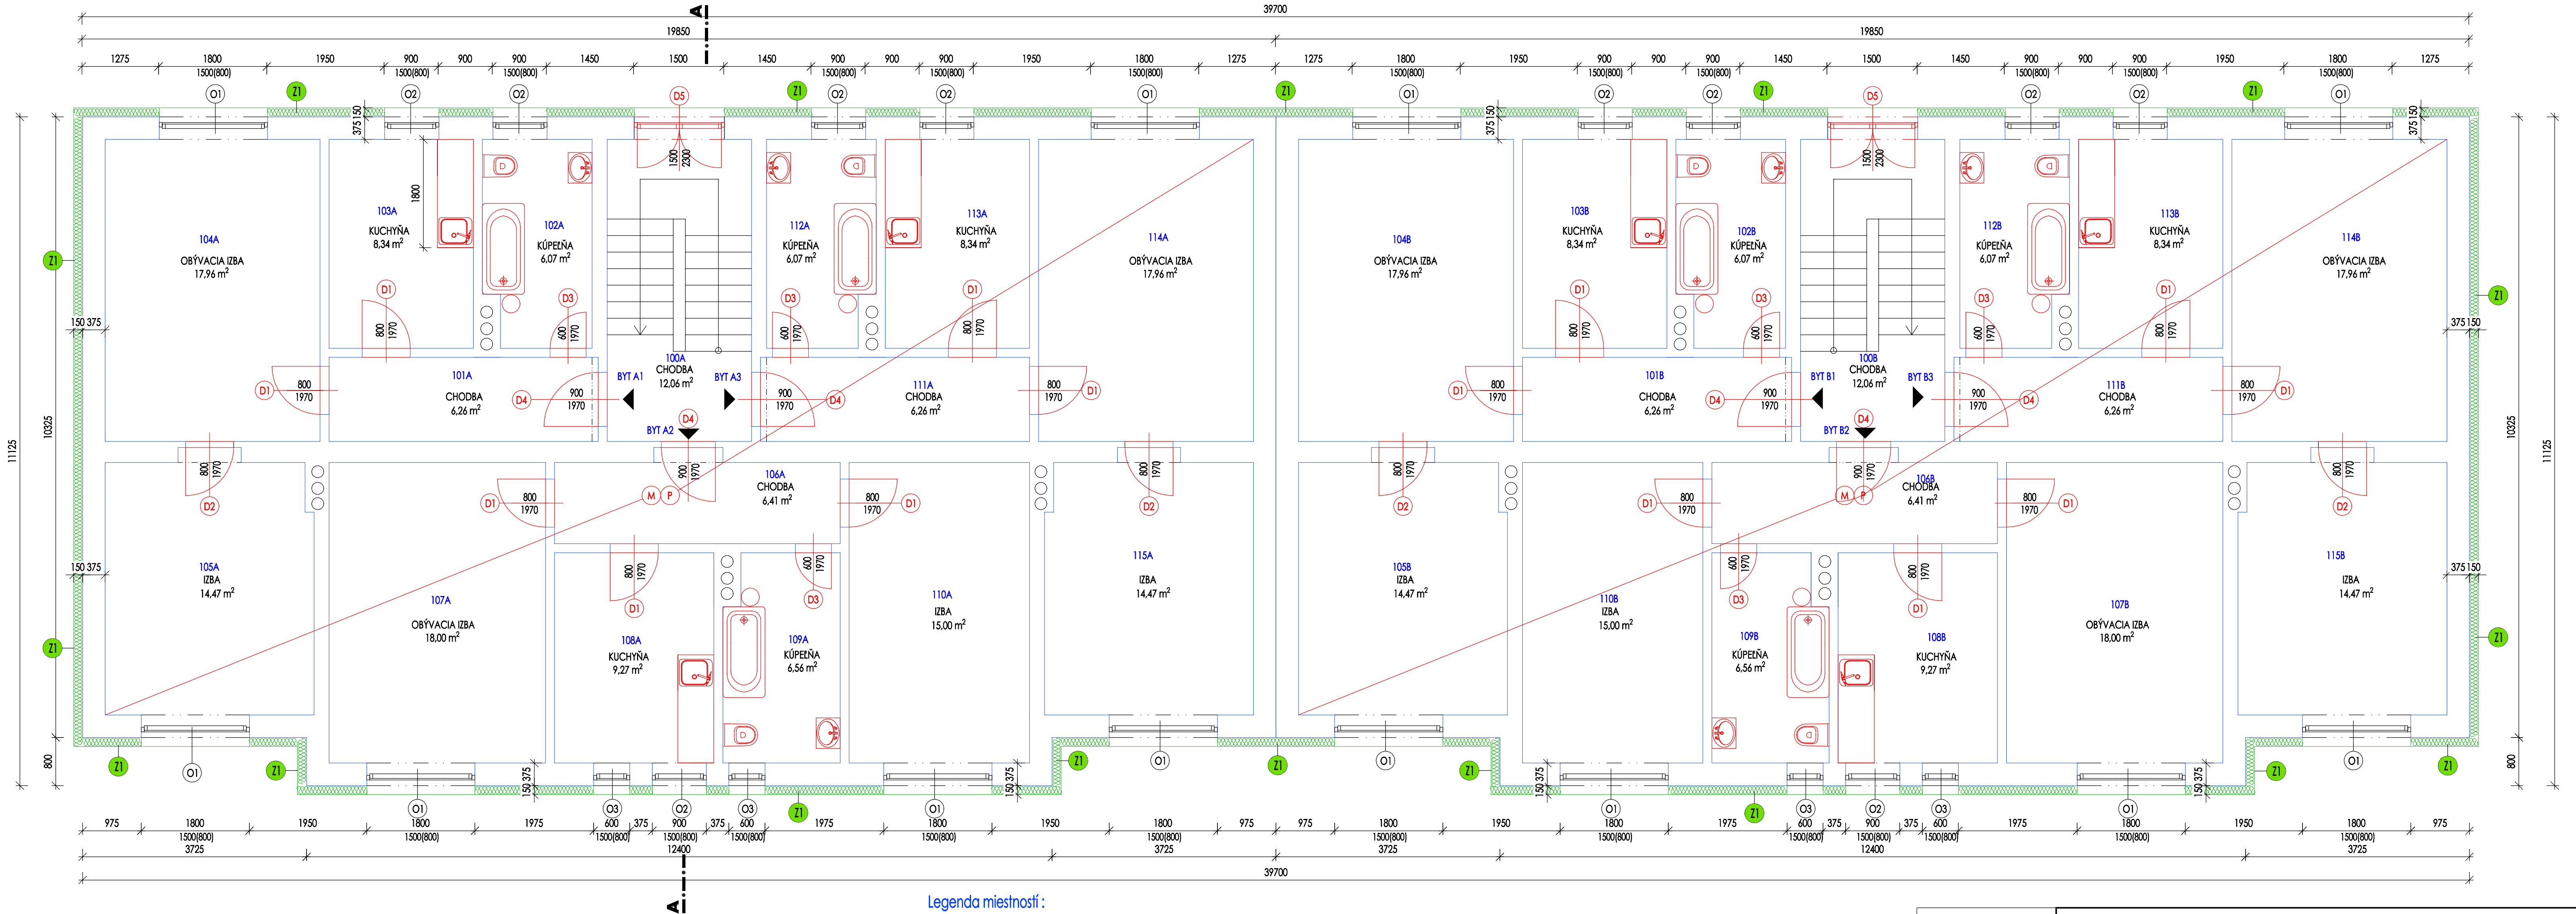

SKLADBA ZATEPLENIA :

- OBVODOVÝ PLÁŠŤ - STENA
- SILIKÓNOVÁ OMIETKA 2,0 mm
- UNIVERZÁLNY ZÁKLAD
- SKLOTEXTILNÁ MRIEŽKA
- LEPIACA MALTA
- ROZPERNÉ HMOŽDINY STRUŽ 200 mm
- TEPELNÁ IZOLÁCIA DOSKY Z MINERÁLNEJ VLNY HR. 150 mm
- LEPIACA MALTA

LEGENDA :

- PŮVODNÉ KONŠTRUKCIE
- NOVÉ KONŠTRUKCIE
- VÝMENA OKIEN
- NOVÁ SKLADBA PODLAHY
- VYHOTOVENIE NOVEJ INTERIÉROVEJ MAĽBY V CELEJ MIESTNOSTI
- OSADENIE NOVÝHO DVERNÉHO KRÍDLA A ZÁRUBNE

- OKNO 1800/1500 (800) mm
- OKNO 900/1500 (800) mm
- OKNO 600/1500 (800) mm
- OKNO 1500/1500 (800) mm
- DVERE 800/1970 mm
- DVERE 800/1970 mm
- DVERE 600/1970 mm
- DVERE 900/1970 mm
- DVERE 1500/2300 mm

POZNÁMKA:

V RÁMCI DOSTAVOVACÍCH PRÁČ BUDE NAMONTOVANÁ NOVÁ SANITA V KÚPEĽNIACH, DREZ V KUCHYŇIACH A KUCHYŇSKÉ LINKY. NOVÝ PODLAHU REALIZOVAŤ V ROZSAHU PRÁČ SÚVISIACICH S REKONŠTRUKCIOU ROZVODOV (ZDRAVOTECHNIKA, VYKUROVANIE).

Legenda miestností :

Č. M.	ÚČEL MIESTNOSTÍ	PL. v M2
101A	CHODBA	6,26
102A	KÚPEĽŇA	6,07
103A	KUCHYŇA	8,34
104A	OBÝVACIA IZBA	17,96
105A	IZBA	14,47
BYT A1		53,10
100A	CHODBA	12,06

Č. M.	ÚČEL MIESTNOSTÍ	PL. v M2
106A	CHODBA	6,41
107A	OBÝVACIA IZBA	18,00
108A	KUCHYŇA	9,27
109A	KÚPEĽŇA	6,56
110A	IZBA	15,00
BYT A2		55,24

Č. M.	ÚČEL MIESTNOSTÍ	PL. v M2
111A	CHODBA	6,26
112A	KÚPEĽŇA	6,07
113A	KUCHYŇA	8,34
114A	OBÝVACIA IZBA	17,96
115A	IZBA	14,47
BYT A3		53,10

Č. M.	ÚČEL MIESTNOSTÍ	PL. v M2
101B	CHODBA	6,26
102B	KÚPEĽŇA	6,07
103B	KUCHYŇA	8,34
104B	OBÝVACIA IZBA	17,96
105B	IZBA	14,47
BYT B1		53,10
100B	CHODBA	12,06

Č. M.	ÚČEL MIESTNOSTÍ	PL. v M2
106B	CHODBA	6,41
107B	OBÝVACIA IZBA	18,00
108B	KUCHYŇA	9,27
109B	KÚPEĽŇA	6,56
110B	IZBA	15,00
BYT B2		55,24

Č. M.	ÚČEL MIESTNOSTÍ	PL. v M2
111B	CHODBA	6,26
112B	KÚPEĽŇA	6,07
113B	KUCHYŇA	8,34
114B	OBÝVACIA IZBA	17,96
115B	IZBA	14,47
BYT B3		53,10

PLOCHA BYTOV SPOLU NA 1.NP 322,88 m2

STAVBA: OBSAH:

SYSTEM BYVANIA S PRVKAMI PRESTUPNÉHO BYVANIA OBCE LENARTOV
PÔDORYS 1.NP - NOVÝ STAV


PROJEKT PRE STAV.POVOLENIE

ČÍSLO VÝKRESU
N02
PARÉ

INVESTOR	OBEC LENARTOV
MIESTO STAVBY	LENARTOV,k.ú.LENARTOV,s.č. 107,p.č.471, okres Bardejov
GEN. PROJEKTANT	ING.PETER CANDRÁK,out.stav.inž., Hurbanova 2, 95301 Zlaté Moravce
ZODP. PROJEKTANT	ING.PETER CANDRÁK
VYPRACOVAL	

MIERKA	1 : 50
FORMÁT	6 x A4
DÁTUM	04 / 2021

Pôdorys 2.NP M 1:50 - NOVÝ STAV

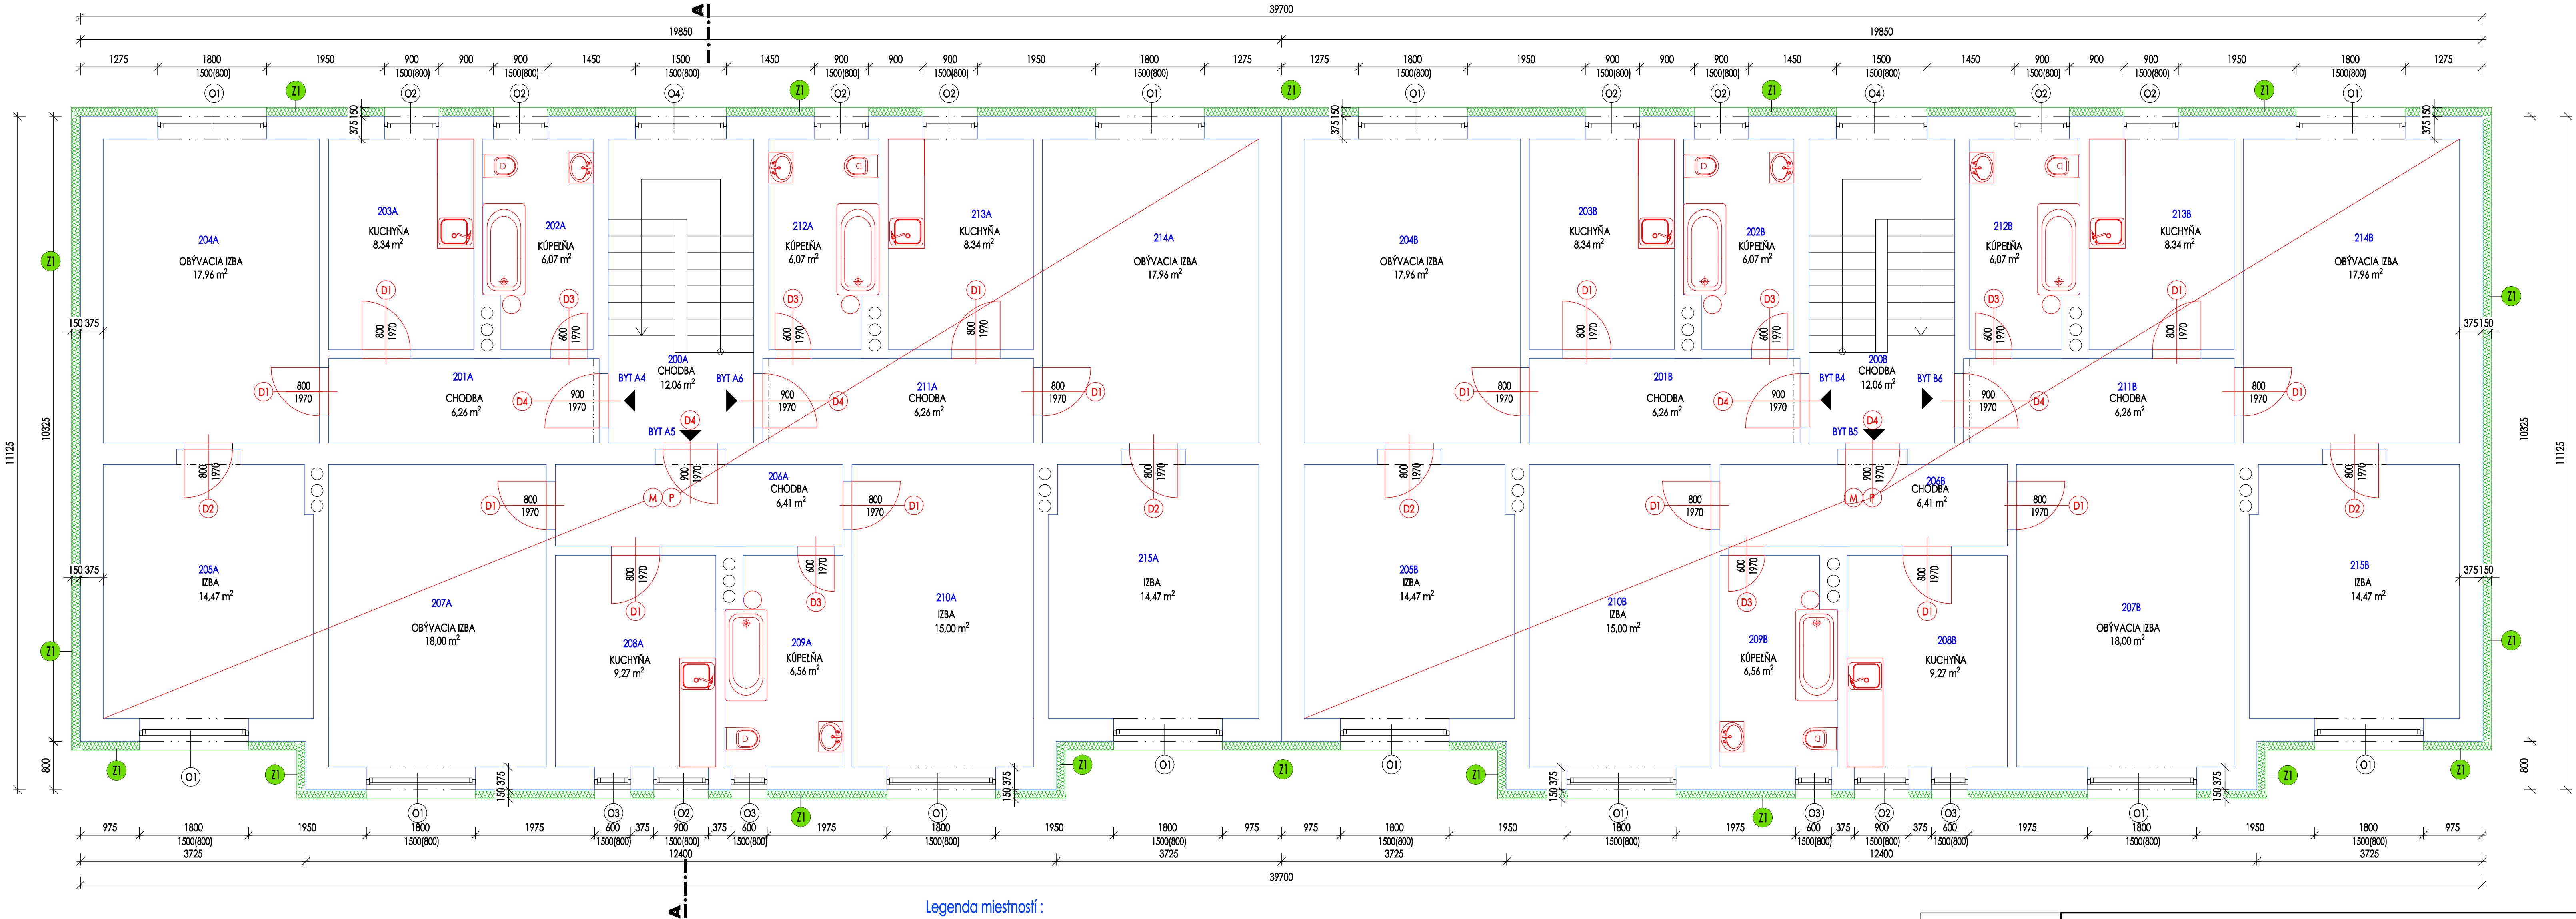

SKLADBA ZATEPLENIA :

- Z1 OBVODOVÝ PLÁŠŤ - STENA
- SILIKÓNOVÁ OMIETKA 2,0 mm
- UNIVERZÁLNY ZÁKLAD
- SKLOTEXTILNÁ MRIEŽKA
- LEPIACA MALTA
- ROZPERNÉ HMOŽDINY STRUŽ 200 mm
- TEPELNÁ IZOLÁCIA DOSKY Z MINERÁLNEJ VLNÝ HR. 150 mm
- LEPIACA MALTA

LEGENDA :

- PŮVODNÉ KONŠTRUKCIE
- NOVÉ KONŠTRUKCIE
- VÝMENA OKIEN
- NOVÁ SKLADBA PODLAHY
- VYHOTOVENIE NOVEJ INTERIÉROVEJ MAJBV V CELEJ MIESTNOSTI
- OSADENIE NOVÉHO DVERNÉHO KRÍDLA A ZÁRUBNE

- OKNO 1800/1500 (800) mm
- OKNO 900/1500 (800) mm
- OKNO 600/1500 (800) mm
- OKNO 1500/1500 (800) mm
- DVERE 800/1970 mm
- DVERE 800/1970 mm
- DVERE 600/1970 mm
- DVERE 900/1970 mm
- DVERE 1500/2300 mm

POZNÁMKA:

V RÁMCI DOSTAVOVACÍCH PRÁČ BUDE NAMONTOVANÁ NOVÁ SANITA V KÚPEĽNIACH, DREZ V KUCHYŇIACH A KUCHYŇSKÉ LINKY NOVÝ PODLAHU REALIZOVAŤ V ROZSAHU PRÁČ SÚVISIACICH S REKONŠTRUKCIOU ROZVODOV (ZDRAVOTECHNIKA, VYKUROVANIE)

Legenda miestností :

Č. M.	ÚČEL MIESTNOSTÍ	PL. v M2	Č. M.	ÚČEL MIESTNOSTÍ	PL. v M2	Č. M.	ÚČEL MIESTNOSTÍ	PL. v M2	Č. M.	ÚČEL MIESTNOSTÍ	PL. v M2	Č. M.	ÚČEL MIESTNOSTÍ	PL. v M2	Č. M.	ÚČEL MIESTNOSTÍ	PL. v M2
201A	CHODBA	6,26	206A	CHODBA	6,41	211A	CHODBA	6,26	201B	CHODBA	6,26	206B	CHODBA	6,41	211B	CHODBA	6,26
202A	KÚPEĽŇA	6,07	207A	OBÝVACIA IZBA	18,00	212A	KÚPEĽŇA	6,07	202B	KÚPEĽŇA	6,07	207B	OBÝVACIA IZBA	18,00	212B	KÚPEĽŇA	6,07
203A	KUCHYŇA	8,34	208A	KUCHYŇA	9,27	213A	KUCHYŇA	8,34	203B	KUCHYŇA	8,34	208B	KUCHYŇA	9,27	213B	KUCHYŇA	8,34
204A	OBÝVACIA IZBA	17,96	209A	KÚPEĽŇA	6,56	214A	OBÝVACIA IZBA	17,96	204B	OBÝVACIA IZBA	17,96	209B	KÚPEĽŇA	6,56	214B	OBÝVACIA IZBA	17,96
205A	IZBA	14,47	210A	IZBA	15,00	215A	IZBA	14,47	205B	IZBA	14,47	210B	IZBA	15,00	215B	IZBA	14,47
BYT A4		53,10	BYT A5		55,24	BYT A6		53,10	BYT B4		53,10	BYT B5		55,24	BYT B6		53,10
200A	CHODBA	12,06							200B	CHODBA	12,06						

PLOCHA BYTOV SPOLU NA 2.NP 322,88 m2

STAVBA: SYSTÉM BÝVANIA S PRVKAMI PRESTUPNÉHO BYVANIA OBCE LENARTOV

OBSAH: PÔDORYS 2.NP - NOVÝ STAV

PROJEKT PRE STAV.POVOLENIE

ČÍSLO VÝKRESU PARÉ N03

INVESTOR OBEC LENARTOV

MIESTO STAVBY LENARTOV,k.ú.LENARTOV,s.č. 107,p.č.471, okres Bardejov

GEN. PROJEKTANT ING.PETER CANDRÁK,out.stav.inž., Hurbanova 2, 95301 Zlaté Moravce

ZODP. PROJEKTANT ING.PETER CANDRÁK

VYPRACOVAL


ARCHITEKTÚRA

MIERKA 1 : 50

FORMÁT 6 x A4

DÁTUM 04 / 2021

Pôdorys 3.NP M 1:50 - NOVÝ STAV

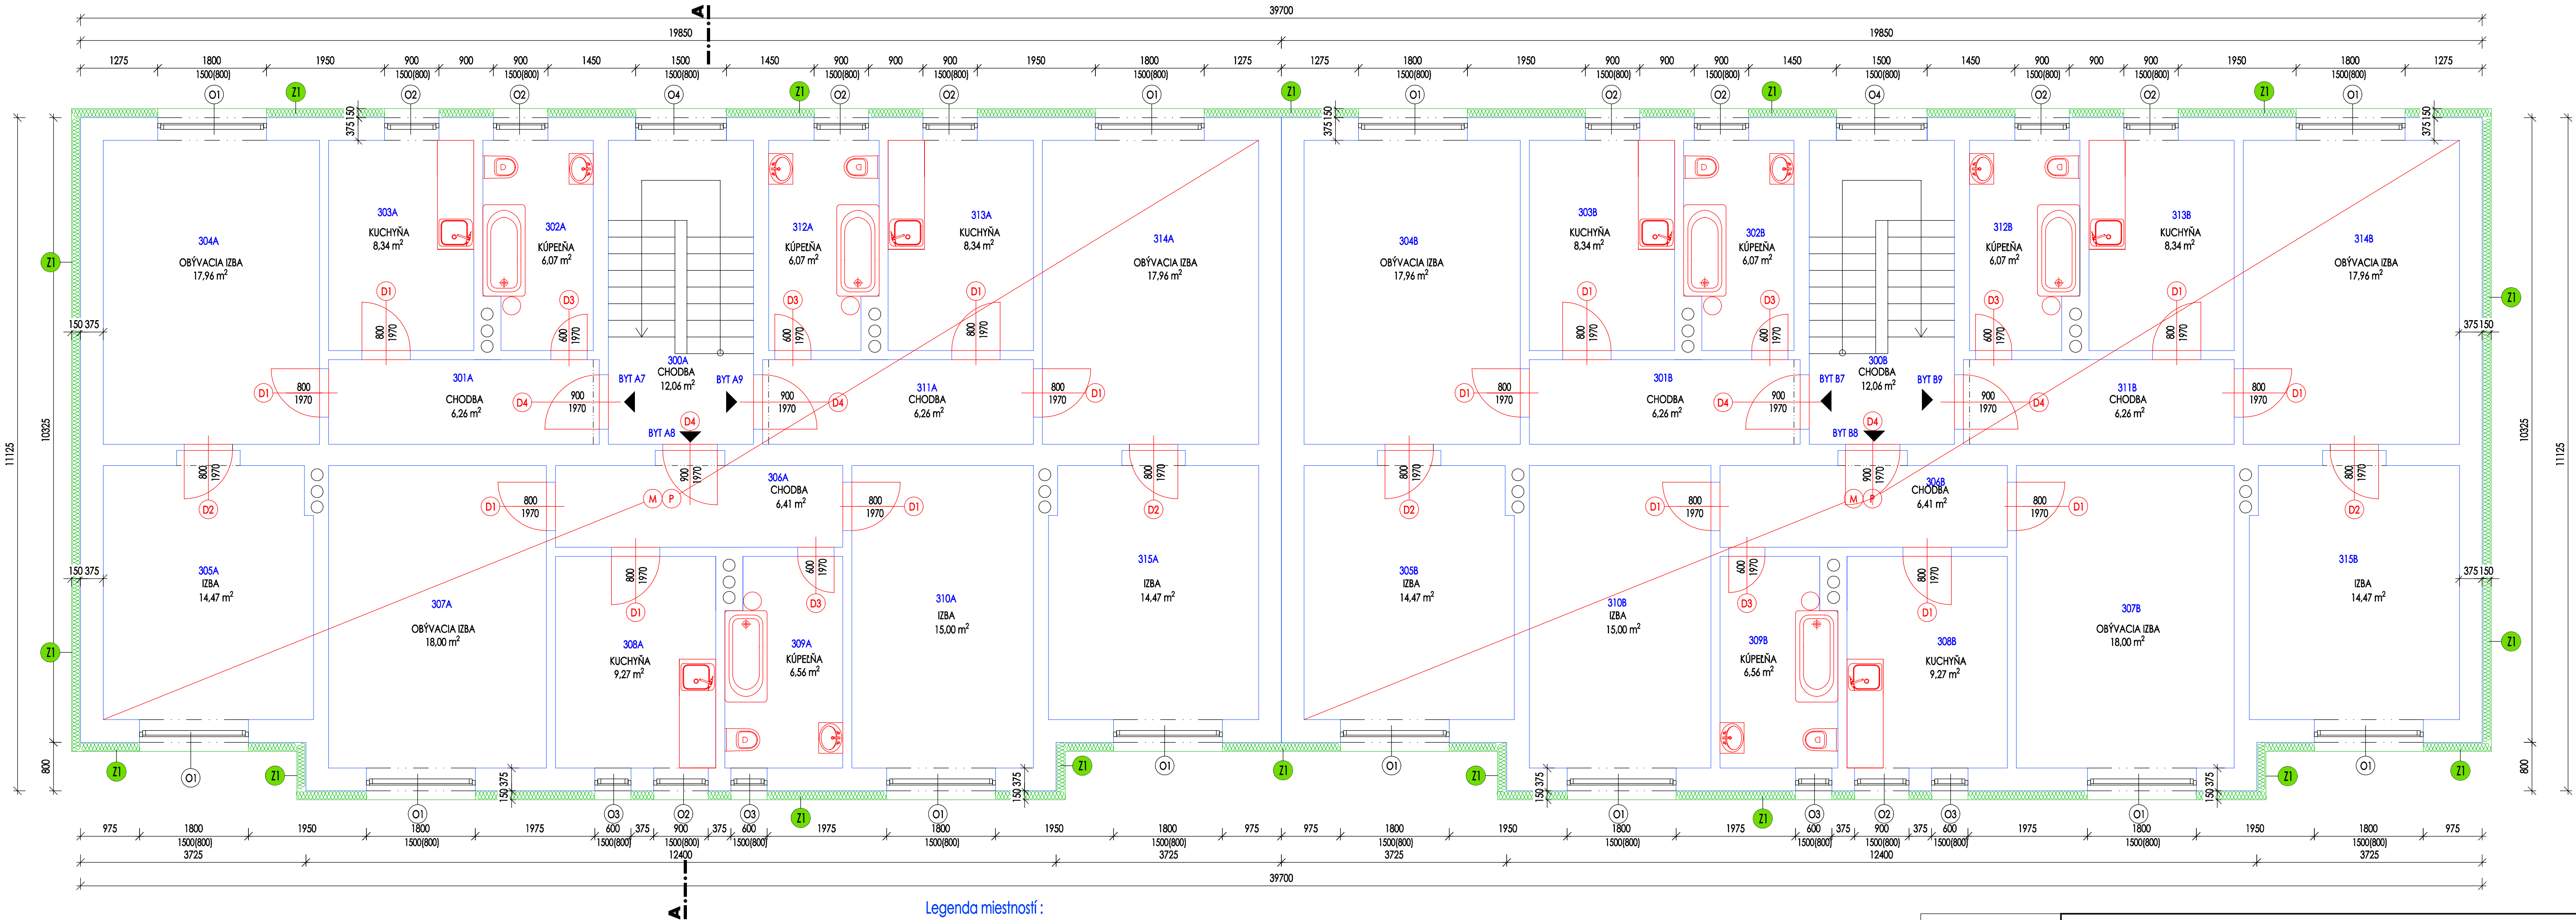

SKLADBA ZATEPLENIA :

- Z1 OBVODOVÝ PLÁŠŤ - STENA
- SILIKÓNOVÁ OMIETKA 2,0 mm
- UNIVERZÁLNY ZÁKLAD
- SKLOTEXILNÁ MRIEŽKA
- LEPIACA MALTA
- ROZPERNÉ HMOŽDINY STRU2 200 mm
- TEPELNÁ IZOLÁCIA DOSKY Z MINERÁLNEJ VLNY HR. 150 mm
- LEPIACA MALTA

LEGENDA :

- PŮVODNÉ KONŠTRUKCIE
- NOVÉ KONŠTRUKCIE
- VÝMENA OKIEN
- NOVÁ SKLADBA PODLAHY
- VYHOTOVENIE NOVEJ INTERIÉROVEJ MAJBV V CELEJ MIESTNOSTI
- OSADENIE NOVÉHO DVERNÉHO KRÍDLA A ZÁRUBNE

- O1 OKNO 1800/1500 (800) mm
- O2 OKNO 900/1500 (800) mm
- O3 OKNO 600/1500 (800) mm
- O4 OKNO 1500/1500 (800) mm
- D1 DVERE 800/1970 mm
- D2 DVERE 800/1970 mm
- D3 DVERE 600/1970 mm
- D4 DVERE 900/1970 mm
- D5 DVERE 1500/2300 mm

POZNÁMKA:

V RÁMCI DOSTAVOVACÍCH PRÁČ BUDE NAMONTOVANÁ NOVÁ SANITA V KÚPEĽNIACH, DREZ V KYCHYNIACH A KUCHYNSKÉ LINKY NOVÝ PODLAHU REALIZOVAŤ V ROZSAHU PRÁČ SÚVISIACICH S REKONŠTRUKCIOU ROZVODOV (ZDRAVOTECHNIKA, VYKUROVANIE)

Legenda miestností :

Č. M.	ÚČEL MIESTNOSTÍ	PL. v M2	Č. M.	ÚČEL MIESTNOSTÍ	PL. v M2	Č. M.	ÚČEL MIESTNOSTÍ	PL. v M2	Č. M.	ÚČEL MIESTNOSTÍ	PL. v M2	Č. M.	ÚČEL MIESTNOSTÍ	PL. v M2	Č. M.	ÚČEL MIESTNOSTÍ	PL. v M2
301A	CHODBA	6,26	306A	CHODBA	6,41	311A	CHODBA	6,26	301B	CHODBA	6,26	306B	CHODBA	6,41	311B	CHODBA	6,26
302A	KÚPEĽŇA	6,07	307A	OBÝVACIA IZBA	18,00	312A	KÚPEĽŇA	6,07	302B	KÚPEĽŇA	6,07	307B	OBÝVACIA IZBA	18,00	312B	KÚPEĽŇA	6,07
303A	KUCHYŇA	8,34	308A	KUCHYŇA	9,27	313A	KUCHYŇA	8,34	303B	KUCHYŇA	8,34	308B	KUCHYŇA	9,27	313B	KUCHYŇA	8,34
304A	OBÝVACIA IZBA	17,96	309A	KÚPEĽŇA	6,56	314A	OBÝVACIA IZBA	17,96	304B	OBÝVACIA IZBA	17,96	309B	KÚPEĽŇA	6,56	314B	OBÝVACIA IZBA	17,96
305A	IZBA	14,47	310A	IZBA	15,00	315A	IZBA	14,47	305B	IZBA	14,47	310B	IZBA	15,00	315B	IZBA	14,47
BYT A7		53,10	BYT A8		55,24	BYT A9		53,10	BYT B7		53,10	BYT B8		55,24	BYT B9		53,10
300A	CHODBA	12,06							300B	CHODBA	12,06						

PLOCHA BYTOV SPOLU NA 3.NP 322,88 m2

STAVBA: SYSTÉM BÝVANIA S PRVKAMI PRESTUPNÉHO BYVANIA OBCE LENARTOV
OBSAH: PÔDORYS 3.NP - NOVÝ STAV

PROJEKT PRE STAV.POVOLENIE

ČÍSLO VÝKRESU N04 PARÉ

INVESTOR OBEC LENARTOV

MIESTO STAVBY LENARTOV,k.ú.LENARTOV,s.č. 107,p.č.471, okres Bardejov

GEN. PROJEKTANT ING.PETER CANDRÁK,out.stav.inž., Hurbanova 2, 95301 Zlaté Moravce

ZODP. PROJEKTANT ING.PETER CANDRÁK

VYPRACOVAL


ARCHITEKTÚRA

MIERKA 1 : 50

FORMÁT 6 x A4

DÁTUM 04 / 2021

Pôdorys strechy M 1:50 - NOVÝ STAV

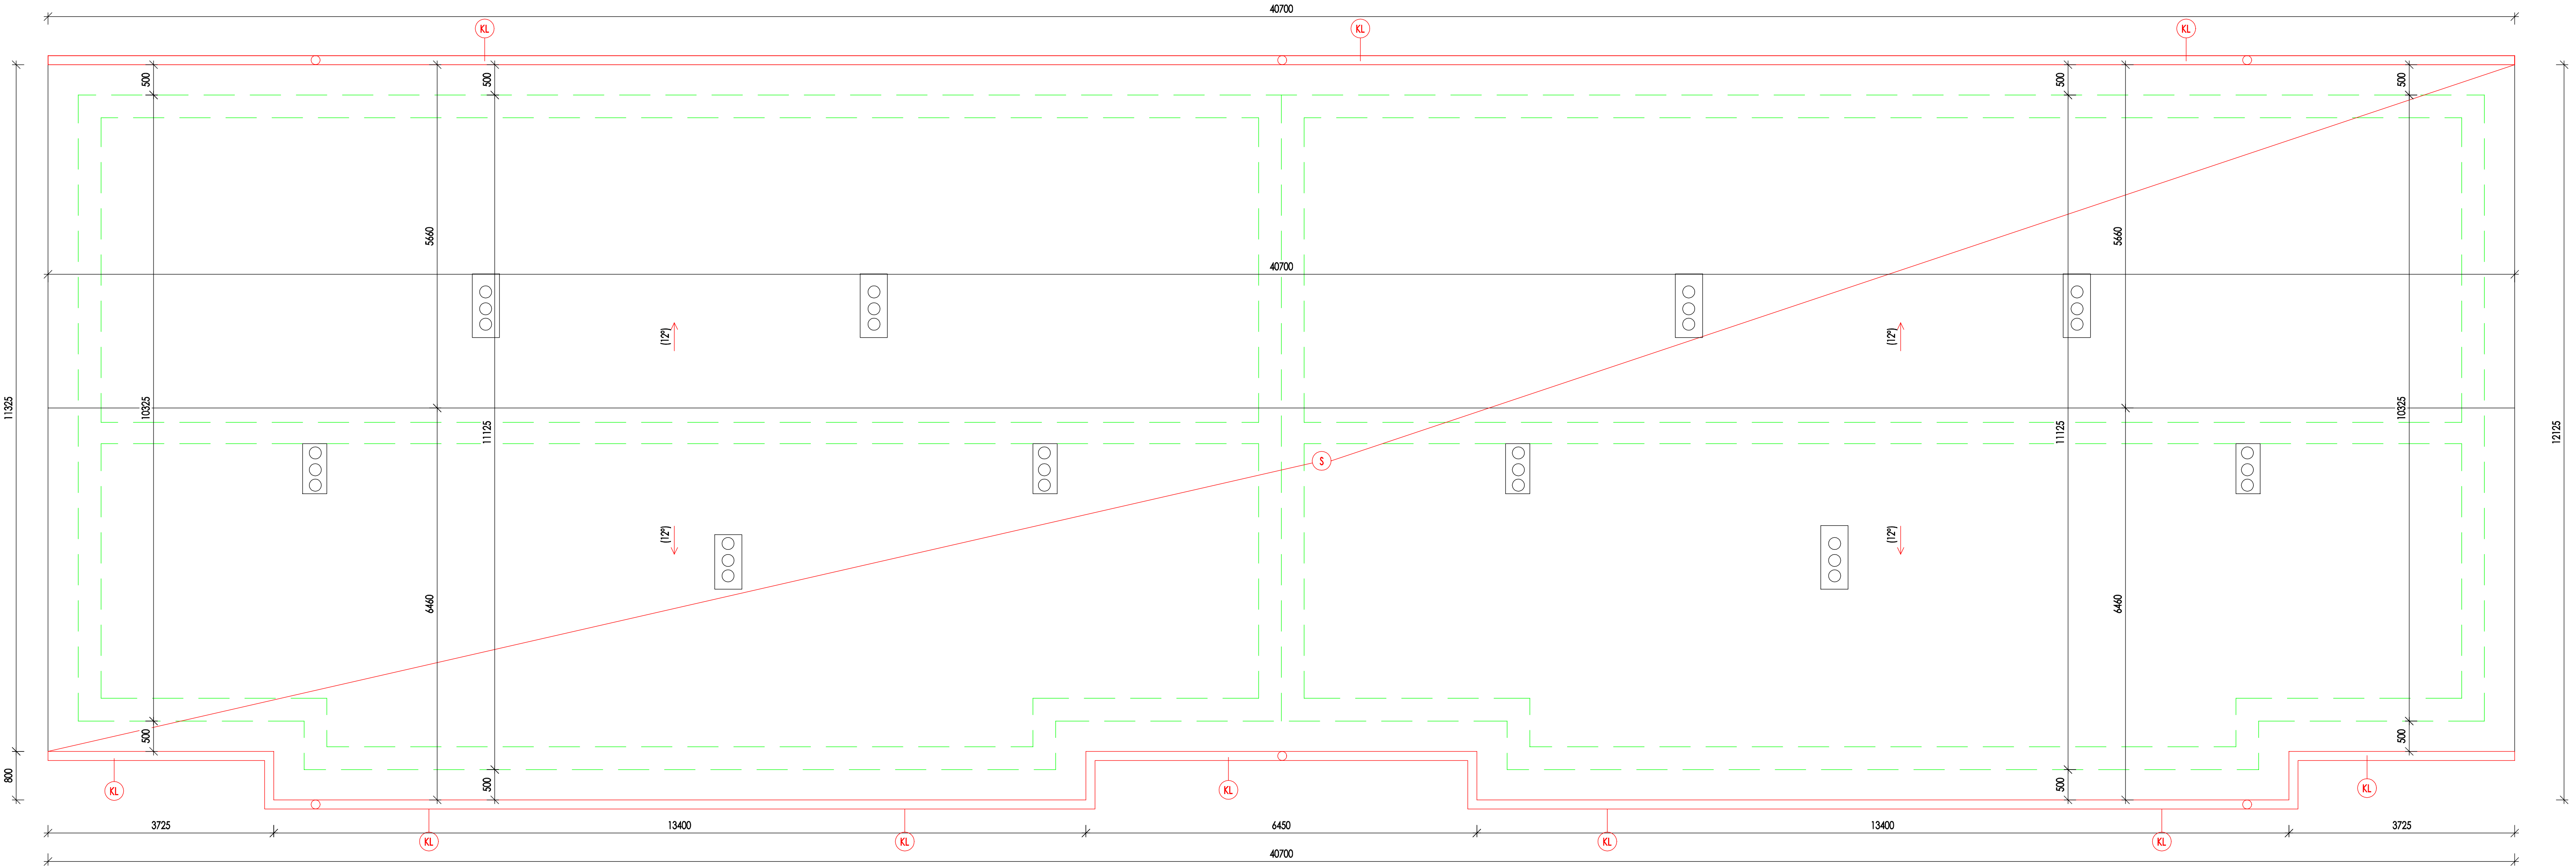

LEGENDA :

- NOVÉ KONŠTRUKCIE
- S

VYHOTOVENIE NOVEJ STREŠNEJ KONŠTRUKCIE, DREVENÉHO KROVU, STREŠNEJ PLECHOVEJ KRYTINY
- KL

ODSTRÁNENIE JEŠTIVÚJÍCICH KLAMPIARENSKÝCH KONŠTRUKCIÍ: ŽLABOV, ZVODOV, OPLECHOVANIA

				STAVBA: SYSTÉM BÝVANIA S PRVKAMI PRESTUPNÉHO BÝVANIA OBCE LENARTOV		PROJEKT PRE STAV. POVOLENIE	
				OBSAH: PÔDORYS STRECHY - NOVÝ STAV		ČÍSLO VÝKRESU N05	PARÉ
INVESTOR		OBEC LENARTOV			ARCHITEKTÚRA		
MIESTO STAVBY		LENARTOV,k.ú.LENARTOV,s.č. 107,p.č.471, okres Bardejov			MIERKA		
GEN. PROJEKTANT		ING.PETER CANDRÁK,out.stav.inž., Hurbanova 2, 95301 Zlaté Moravce			1 : 50		
ZODP. PROJEKTANT		ING.PETER CANDRÁK			FORMÁT		
VYPRACOVAL					6 x A4		
					DÁTUM		
					04 / 2021		