


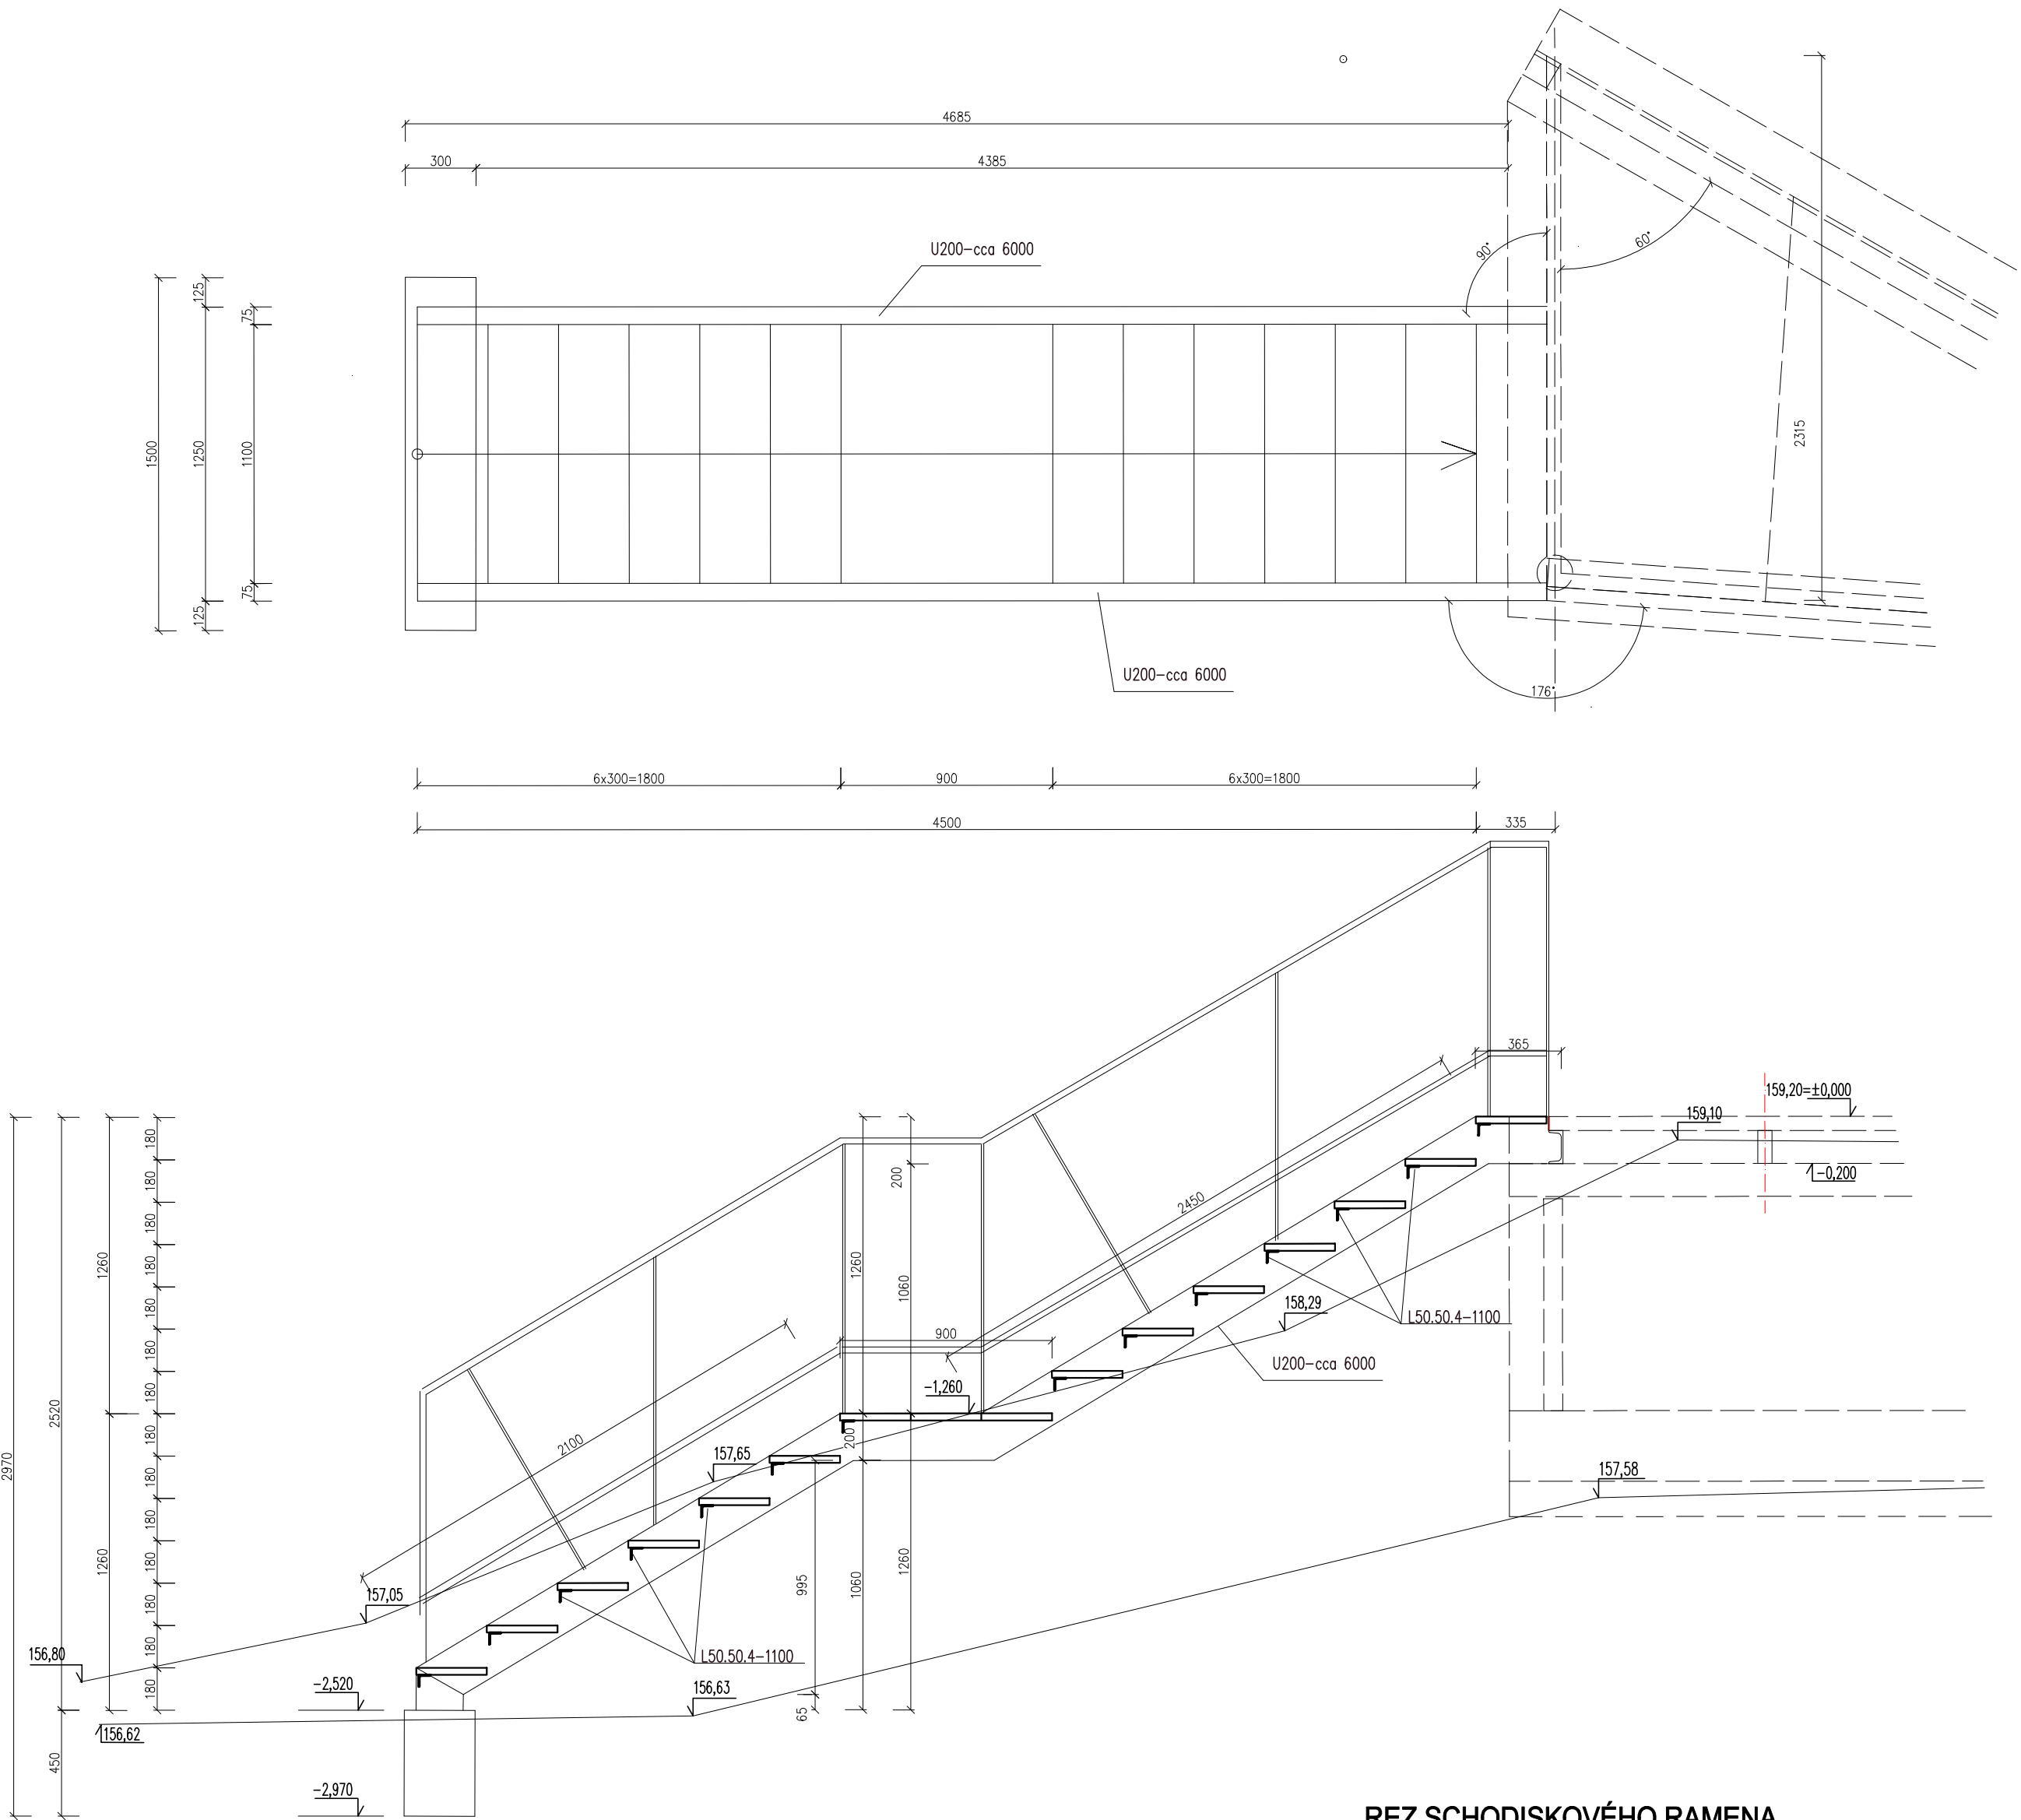


VÝKAZ OK

položka, pozícia	počet ks v dielci	celkový počet	Prierez, konštrukčný materiál Dĺžka (mm), plošné rozmery (mmxmm)	Dĺžka (bm)	Hmotnosť (kg)			poznámka
				Plocha (m2)	kg/bm	jeden kus	položka spolu	
					kg/m2			
					kg/100 ks			
			KONŠTRUKCIA SCHODISKA					
		2	U 200 – cca 6000	12,00	25,30		303,6	SCHODNICA
		14	L 50.50.4 – 1100	15,40	3,06	3,366	47,1	VÝSTUHA STUPŇA
		16	300/50–1100 ŤAHOVOK POZINOK.			0,700	11,2	STUPEŇ
			DOPLNKOVÉ A OSTATNÉ KONŠTRUKCIE (odhad urobený podľa podkladu v stavebnej časti)					
			pomocný a montážny materiál				30,0	
			plechy				35,0	
Hmotnosť materiálu				(kg)			496,9	
Prirážka na zvary a spoje cca 7%				(kg)			34,1	
Celková hmotnosť – schodisko				(kg)			531,0	

RIEŠENIE SCHODISKA

Schodisko je jednoramenné s medzipodestou. Základom je kovová konštrukcia z valcovaných oceľových prvkov. Rameno schodiska je schodnicové, stupne sú bez podstupníc. Zalomené schodnice sú z valcovaného oceľového profilu U200. Stupne sú z ŤAHOVÝ-u. Zábradlie na schodisku je kovové tyčové.

REZ SCHODISKOVÉHO RAMENA

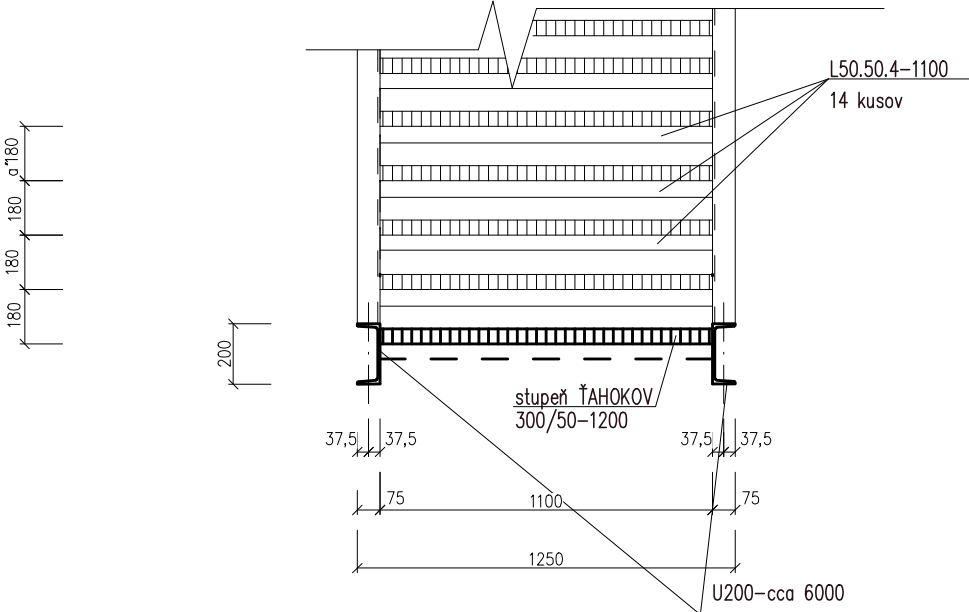

POZNÁMKY

- ocelovú konštrukciu (OK) opatriť ochranným systémom. Povrchová úprava pozinkovaním a s náterom KOMAXIT. Farebný odtieň určiť pri realizovaní podľa stavebnej časti.
- spoje OK riešiť zvaráním, hrúbku zvaru voliť podľa hrúbky materiálu. Kotvenie a montážne spoje riešiť podľa výkresov konštrukčných dielcov v prípadnej dielenskej dokumentácii.

PRE OCELOVÚ KONŠTRUKCIU SA DOPORUČUJE VYHOTIVIŤ DIELENSKÁ DOKUMENTÁCIA

HIP, Autor	Zodp.projektant	Vypracoval	Reg.č. SKSI	Ing. Peter Arpáš, Aut.Ing. PPAM	
Ing.arch. M. DULÍK	Ing. Peter ARPÁŠ	Ing. Peter Arpáš	1647*A*4–1,21 1647*A*3–2	Projektovo-inž. kancelária Jágerská 10/5, 951 04 Malý Lapáš	
Investor				MESTO NITRA, MsÚ Štefánikova 60, 95006 NITRA	
Názov				Formát	6 A4
				Dátum	10/2020
				Stupeň	projekt stavby
Hl. projektant				Profesia	S T A T I K A
Účel				Zák.číslo	20/556
Obsah				Mierka	Č.výkresu
OBJEKT "G" – odpočívadlo a schodisko (plošina pod jaskyňou) Konštrukčné riešenie schodiska					4