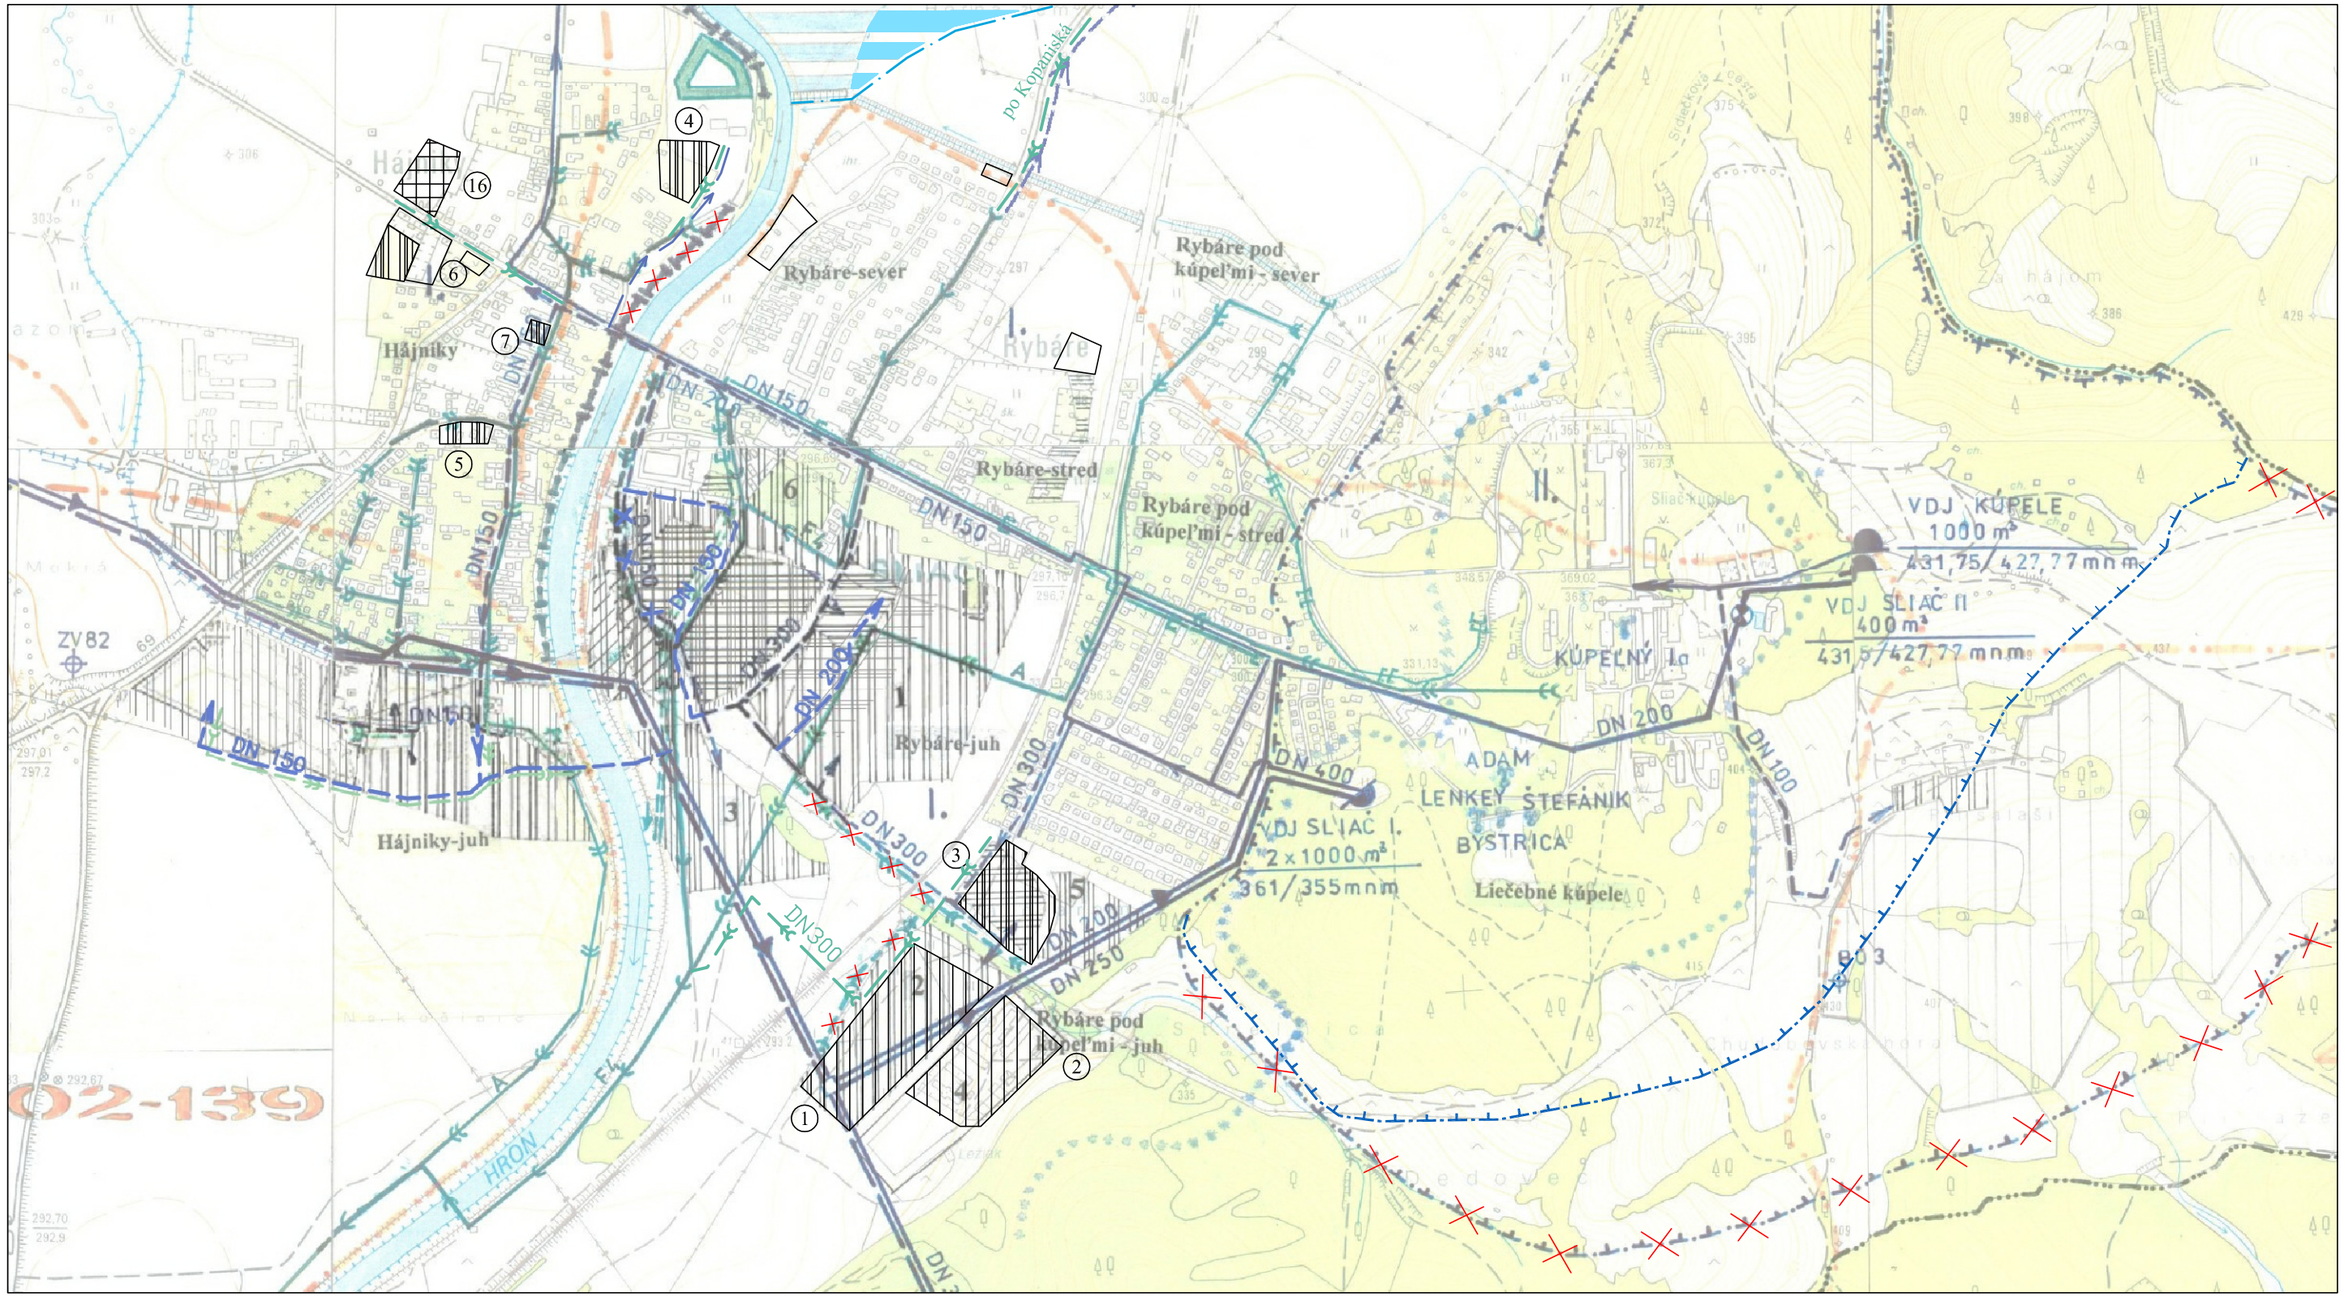

PLATNÝ ÚPN MESTA SLIAČ - VÝREZ

ÚZEMNÝ PLÁN MESTA SLIAČ

	Názov dokumentácie	ÚZEMNÝ PLÁN MESTA SLIAČ ZMENY A DOPLNKY Č.6	Číslo výkresu 4/2
	Názov výkresu	VÝKRES RIEŠENIA VEREJNÉHO TECHNICKÉHO VYBAVENIA - VODNÉ HOSPODÁRSTVO	

DÁTUM : Apríl 2016	SPRACOVATEĽ: Ing. arch. Tomáš Sobota TS design Komenského 11 Banská Bystrica	HLAVNÝ RIEŠITEĽ : Ing. arch. Tomáš Sobota autorizovaný architekt č. osvedčenia SKA : 1308AA -	ZODPOVEDNÍ PROJEKTANTI : Ing. Nataša Paulínyová
MERÍTKO : 1 : 10 000			