Rez A-A (ľavá strana)

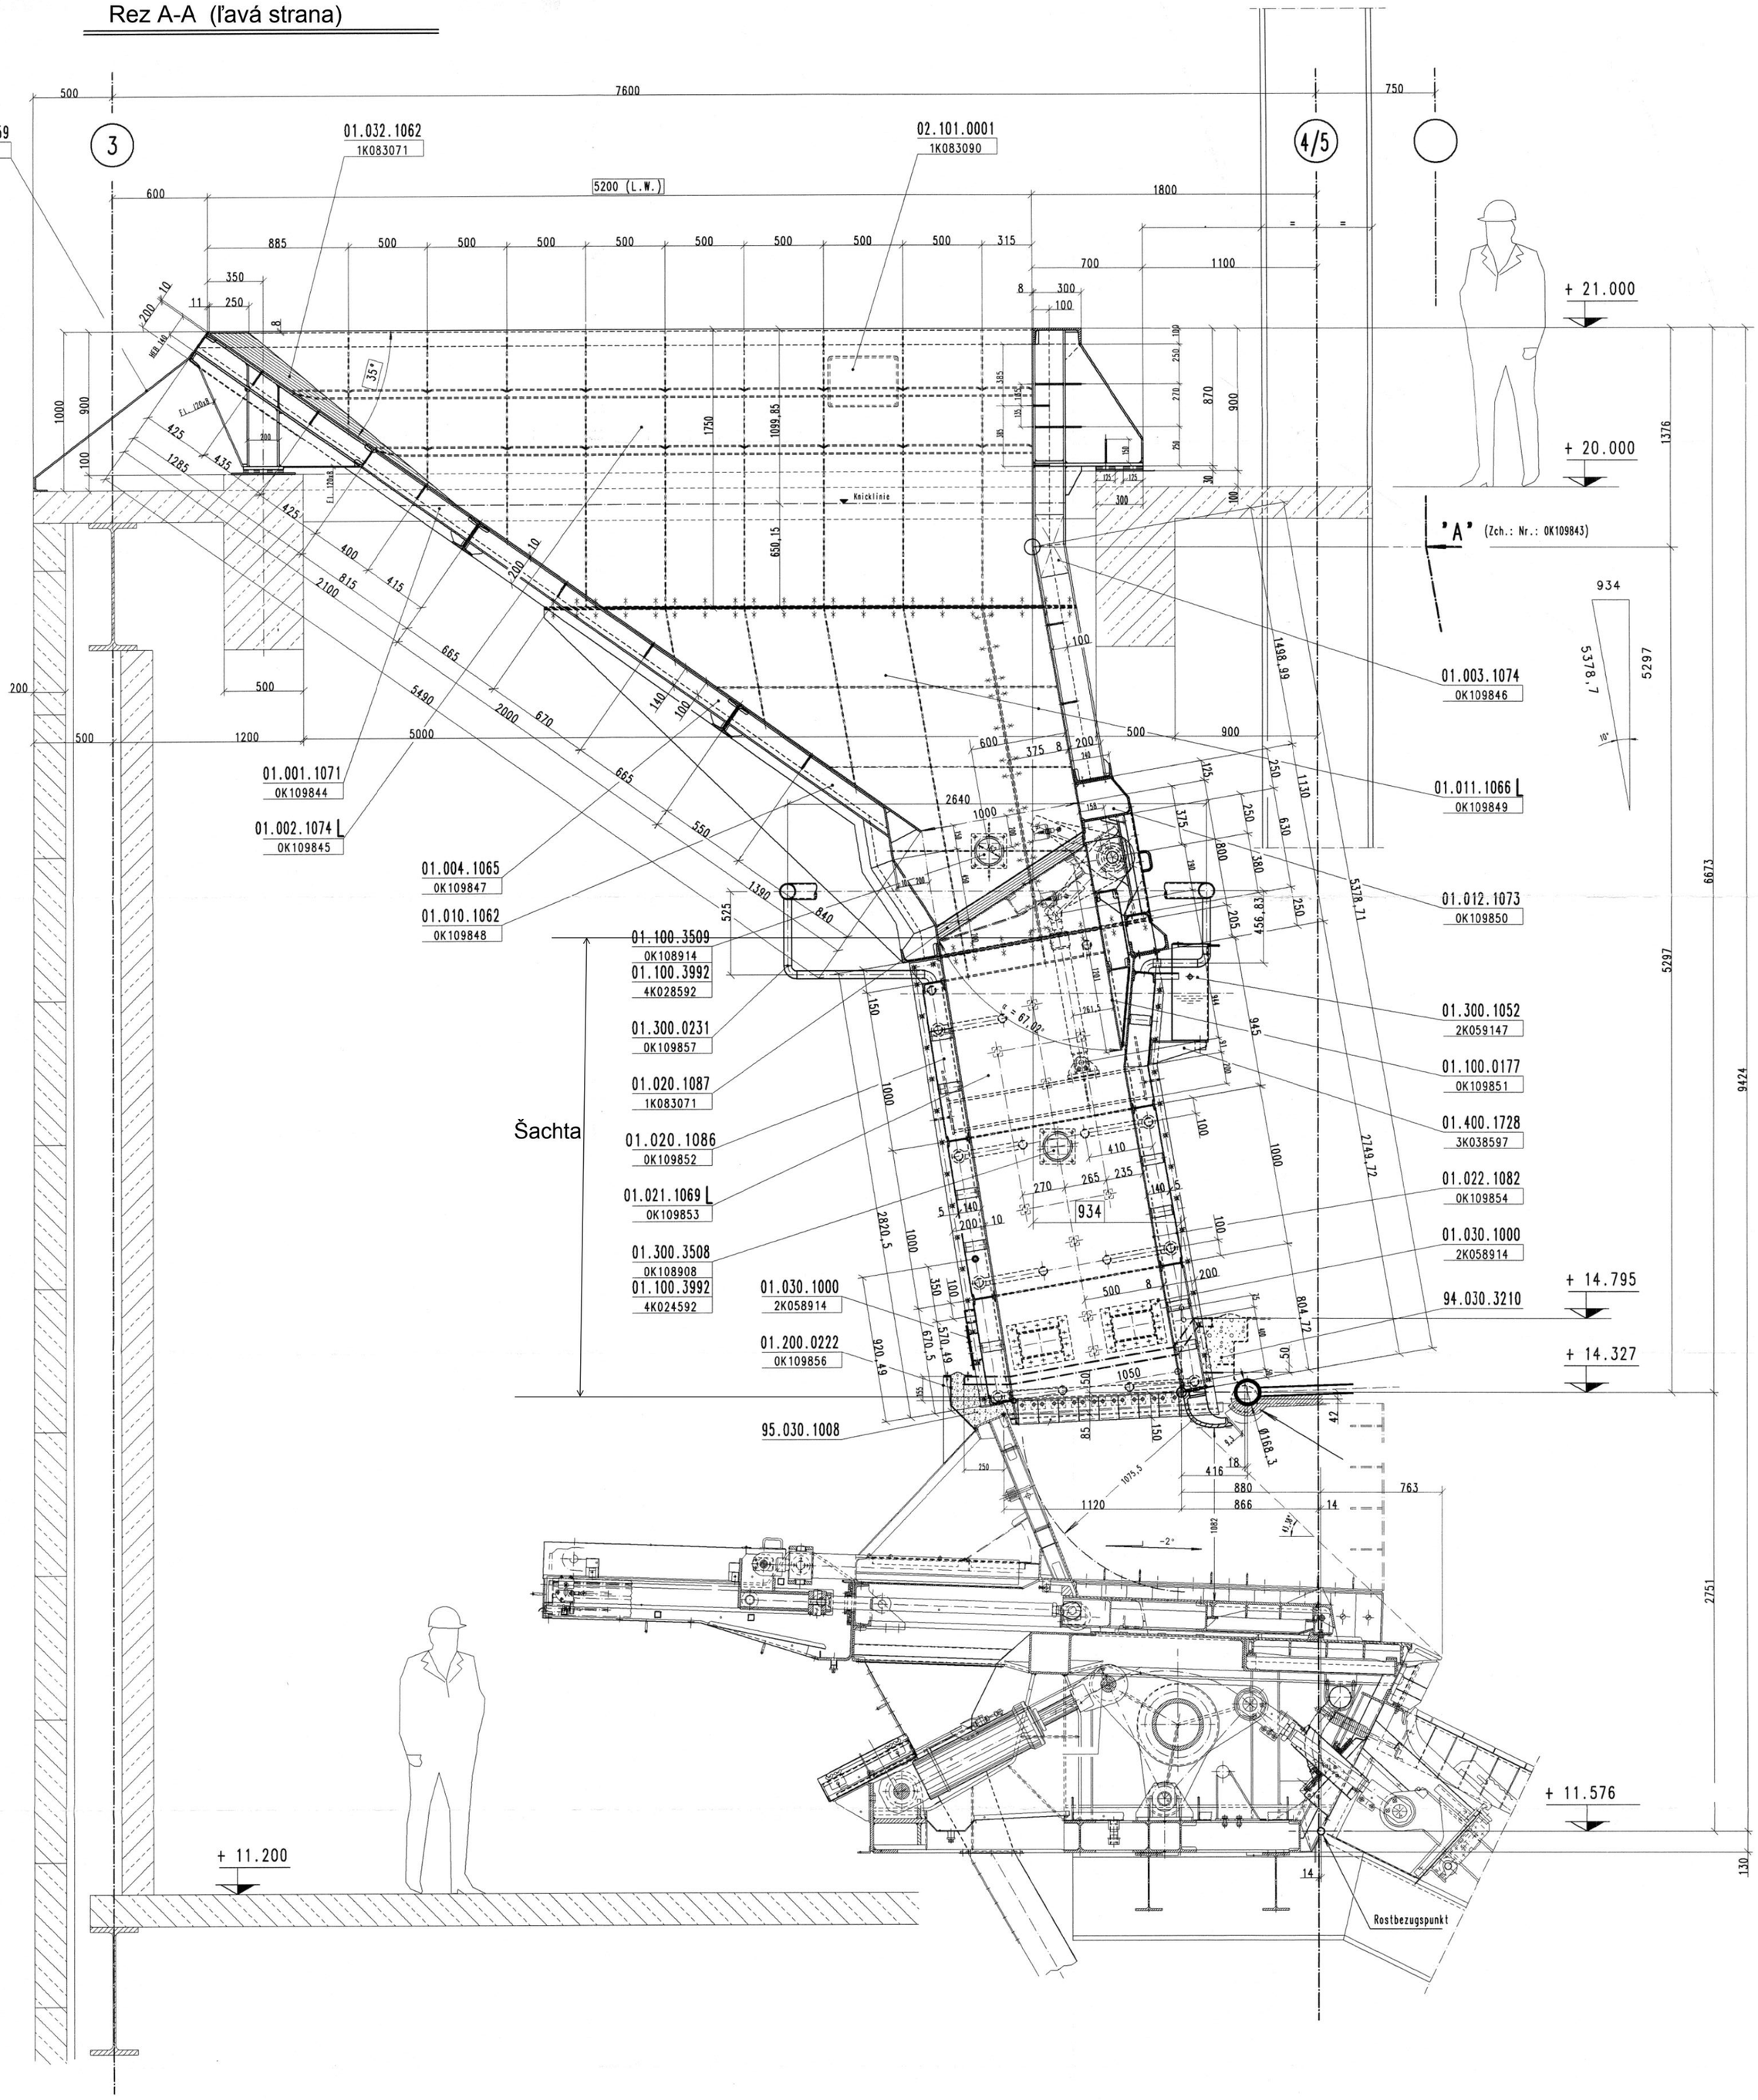

ŠACHTA
(Chladená násypka)
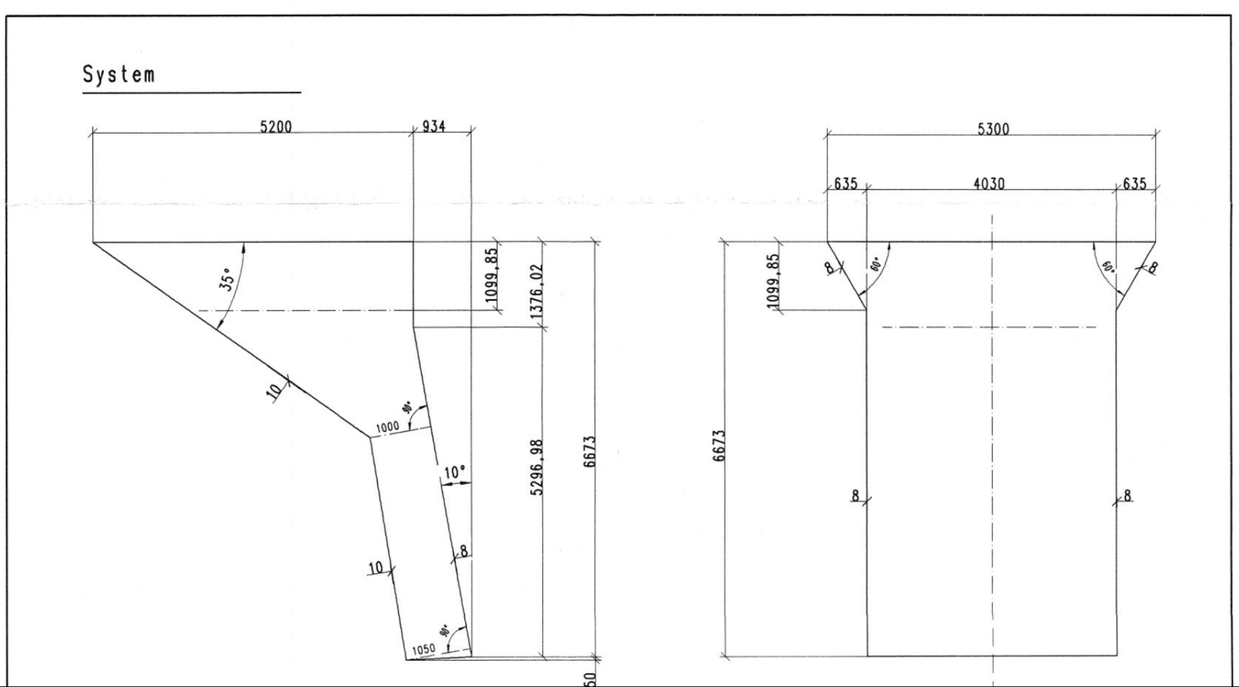
System