OZNACZENIA

Legenda

- Projektowana sieć kanalizacji sanitarnej PE Ø200
- Projektowane przyłącza PCV DN160
- Projektowany rurociąg tłoczny PE90

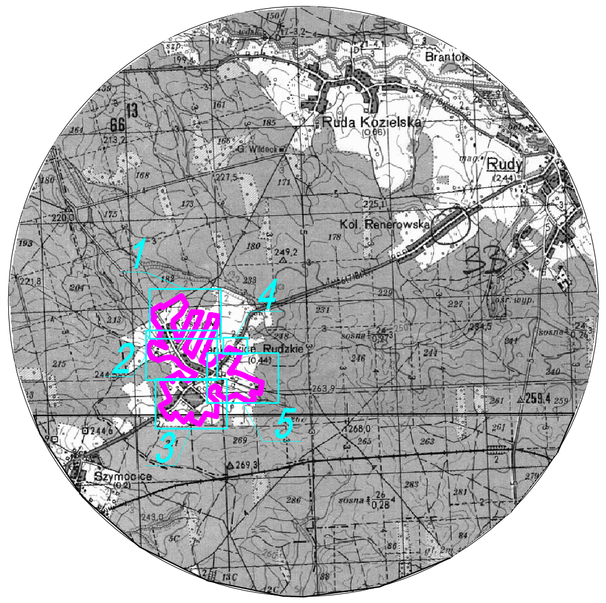

MAPA DO CELÓW PROJEKTOWYCH

PROJEKT KANALIZACJI SANITARNEJ

województwo: śląskie
powiat: raciborski
gmina: 241105_5 KUŹNIA RACIBORSKA
obręb: 0002 JANKOWICE
CAŁA MIEJSCOWOŚĆ

SKALA 1:1000

ukł. 2000/18 odn. Kronsztad '86

L. dz.: SG.6642.2.594.2019

Sekcja: 6.128.24.233, 6.128.24.234, 6.127.24.031, 6.127.24.032, 6.127.24.033, 6.127.24.034, 6.127.24.081, 6.127.24.082

ARKUSZ - 1

Zakres opracowania

Linie rozgraniczające MPZP

12US Oznaczenia MPZP

Mapa została opracowana na podstawie materiałów otrzymanych z PZGiK uzupełniona pom. GPS oraz pom. tachimetrycznym w nawiązaniu na osnowę GPS. Granice działek ewidencyjnych zostały wniesione z materiałów w postaci elektronicznej otrzymanej z PZGiK.

Mapa do celów projektowych została wykonana bez ustalenia obciążeń dotyczących służebności gruntowych. Wykazane na mapie granice nieruchomości nie zostały wyznaczone w terenie i nie zostały określone z wymaganą dokładnością pomiaru. Projektowane obiekty nie wpływają na zmiany stosunków własnościowych przedmiotowych działek. Na mapie wdrażają opisy funkcji budynku zgodnie z nieobowiązującą instrukcją K1 z 1998r.

Wykonawca:
Usługi Geodezyjno - Kartograficzne Piotr Paskuda
Geodeta Uprawniony:
Piotr Paskuda nr upr.. 17558 zakres 1 i 2
Data opracowania: 20.07.2019

USŁUGI GEODEZYJNO – KARTOGRAFICZNE
PIOTR PASKUDA
ul. Henryka Pobożnego 6
47–400 Racibórz
NIP: 639–118–09–03
www.geodezja–paskuda.pl

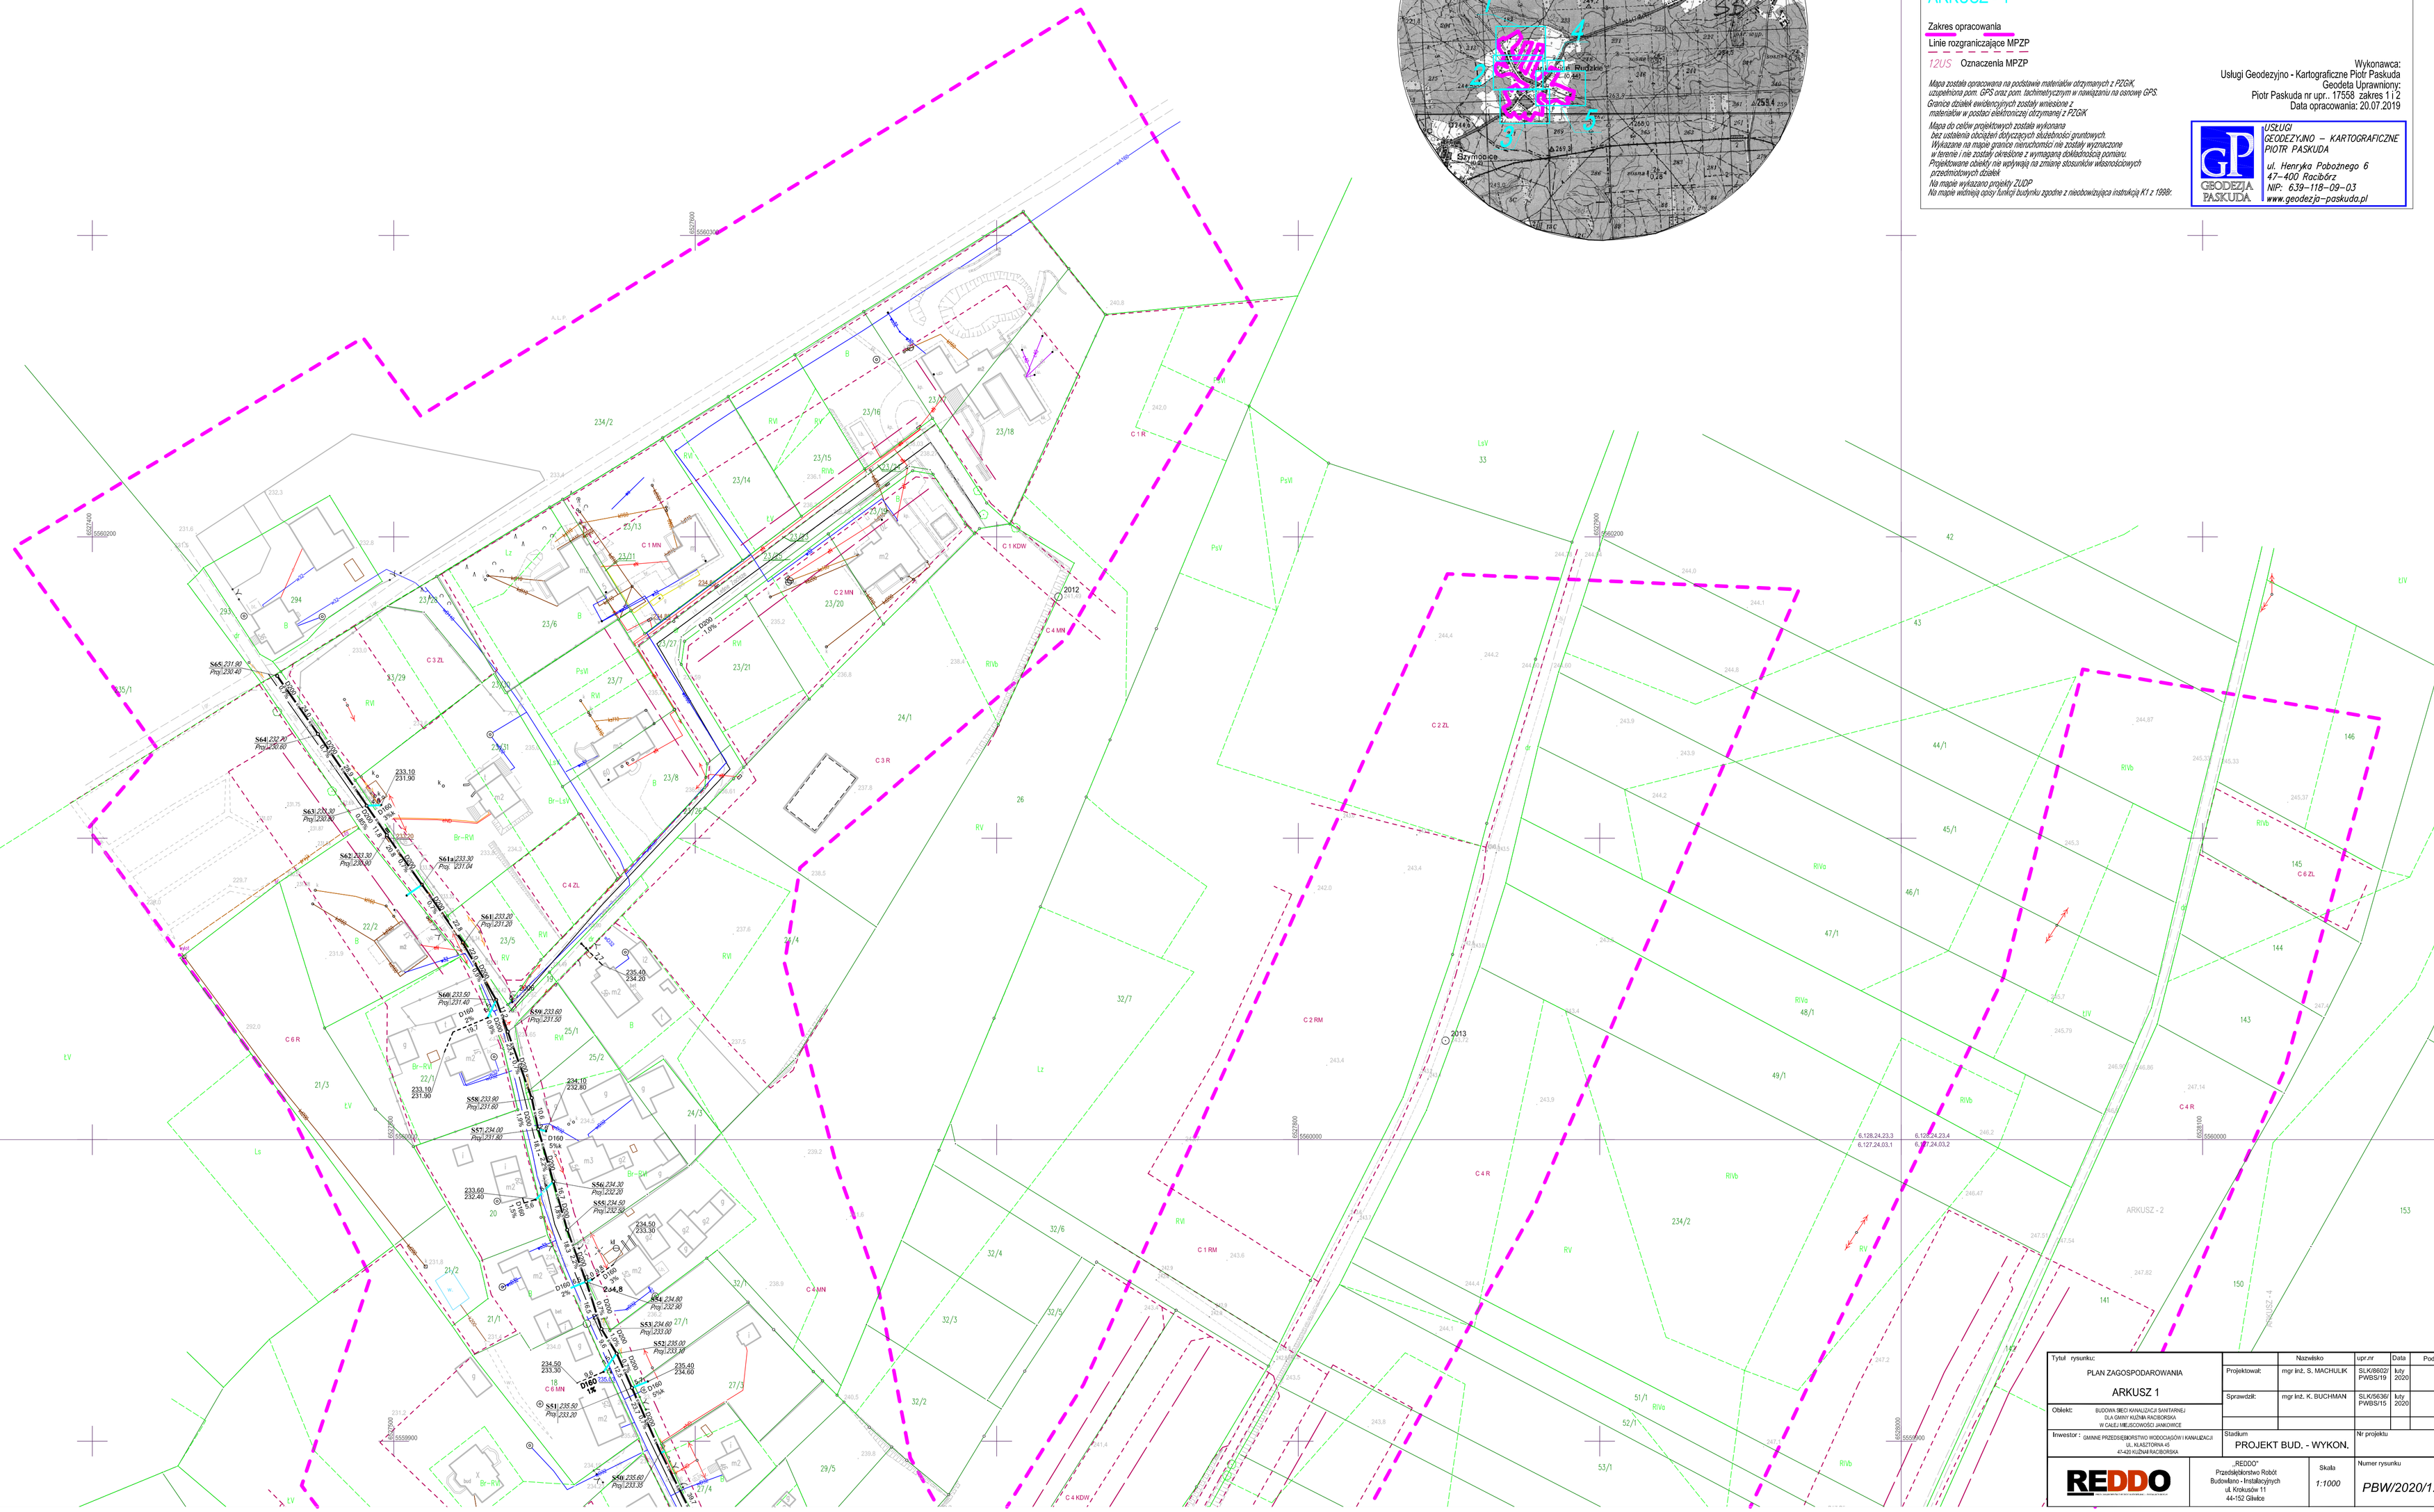

Tytuł rysunku:		Nazwisko	upr.nr	Data	Podpis
PLAN ZAGOSPODAROWANIA	Projektował:	mgr inż. S. MACHULIK	SLK/6602/PWBS/19	luty 2020	
ARKUSZ 1	Sprawdził:	mgr inż. K. BUCHMAN	SLK/5636/PWBS/15	luty 2020	
Obiekt: BUDOWA SIECI KANALIZACJI SANITARNEJ DLA GMINY KUŹNIA RACIBORSKA W CAŁEJ MIEJSCOWOŚCI JANKOWICE					
Inwestor: GMINNE PRZEDSIĘBIORSTWO WODOCIĄGÓW I KANALIZACJI SP. Z O.O. UL. KLASZTORNA 45 47-420 KUŹNIA RACIBORSKA	Stadium: PROJEKT BUD. - WYKON.			Nr projektu	
REDDO Przedsiębiorstwo Robót Budowlano - Instalacyjnych ul. Krakusów 11 44-152 Gliwice	Skala: 1:1000			Numer rysunku: PBW/2020/1.1	