



PODROBNÁ SITUÁCIA - POPIS OBRUBNÍKOV
M 1:250

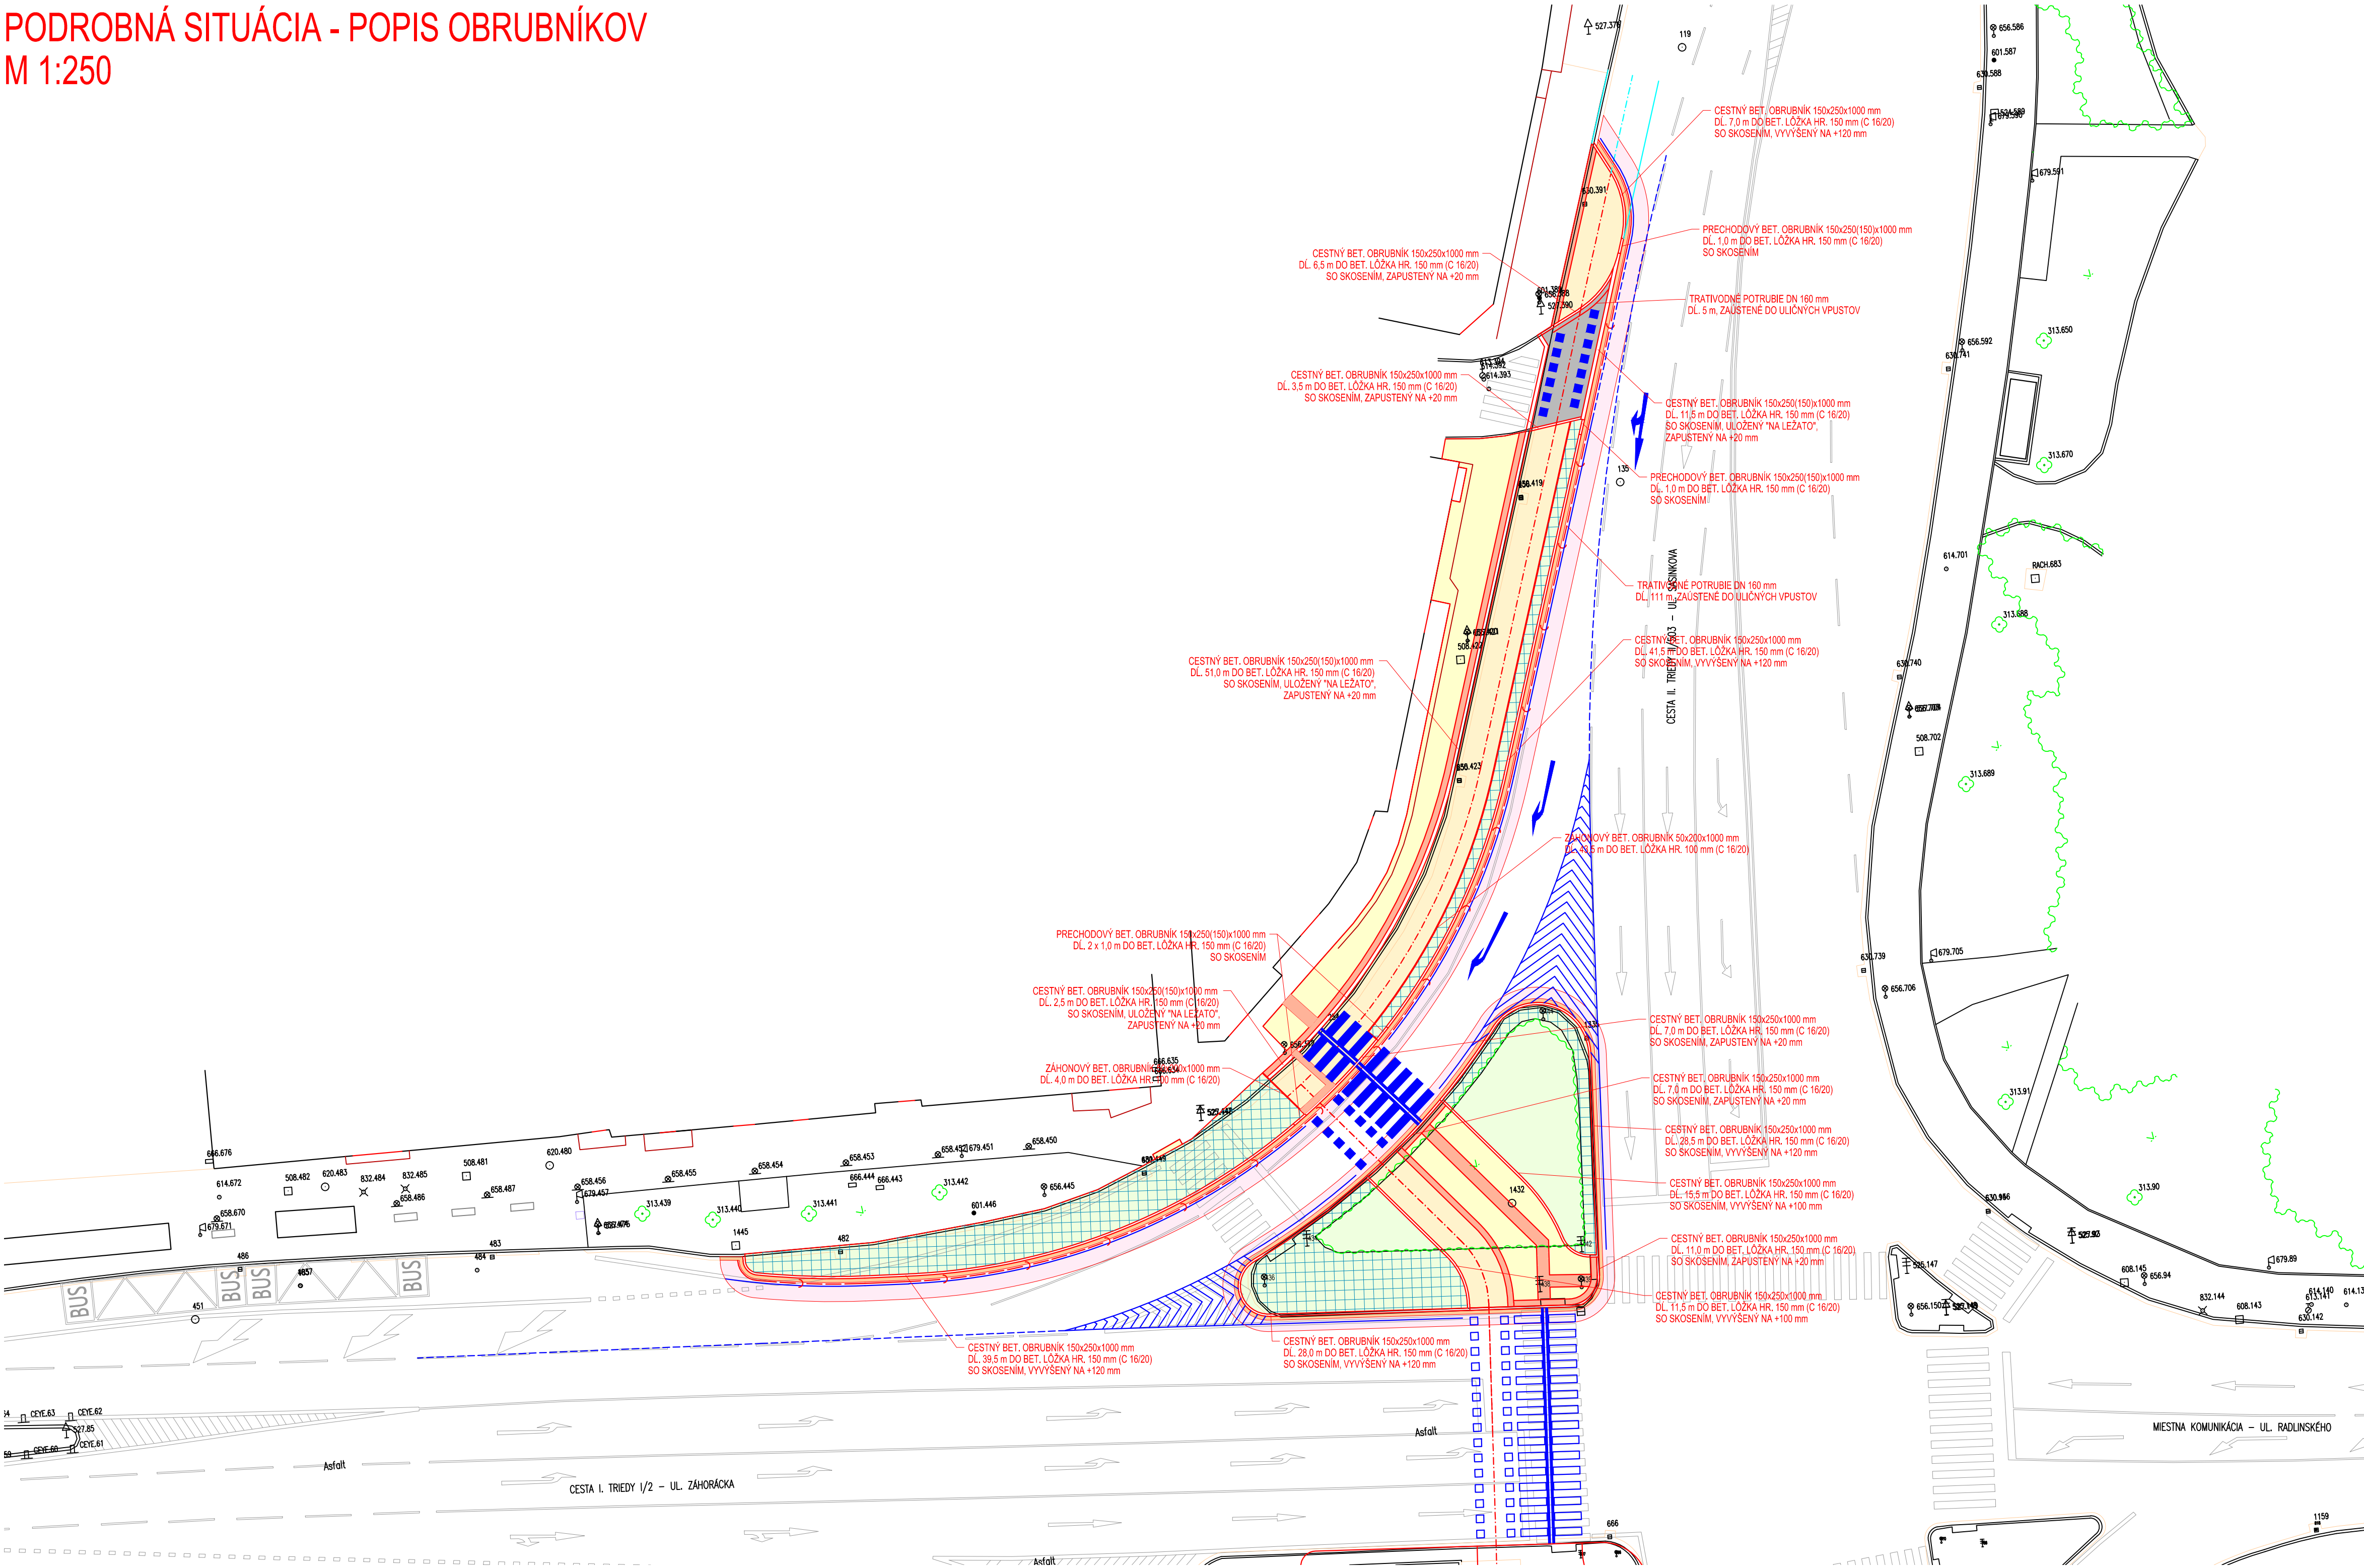

ZMENA VÝKRESU:			
Č. ZMENY	PREDMET ZMENY	ZMENU USKUTOČNIL	PODPIS
1			
2			
3			

D 102

SÚRADNICOVÝ SYSTÉM : JTSK 03
VÝŠKOVÝ SYSTÉM : B.p.v.

ZODPOVEDNÝ PROJEKTANT	ING. TOMÁŠ PONECHAL			
VYPRACOVAL	ING. TOMÁŠ PONECHAL			
KONTROLOVAL	ING. MARTIN VILČ			
KÚ, MÚ, OÚ	OKRES MALACKY, K.Ú. MALACKY			
OBJEDNÁVATEL, INVESTOR	MESTO MALACKY, BERNOLÁKOVA 5188/1A, 901 01 MALACKY			
NÁZOV AKCIE:			DÁTUM	07/2018
ÚPRAVA KRIŽOVATKY CIEST I/2, II/503 A UL. RADLINSKÉHO, MALACKY			FORMÁT	8xA4
			MIERKA	1:250
			STUPEŇ	DRS
			ZÁK. ČÍSLO	180018
NÁZOV OBJEKTU: ÚPRAVA VETVY II/503			Č. SÚPRAVY	Č. VÝKRESU
NÁZOV VÝKRESU:				
PODROBNÁ SITUÁCIA - POPIS OBRUBNÍKOV				03