


PODORYS I.PP - NOVÝ STAV

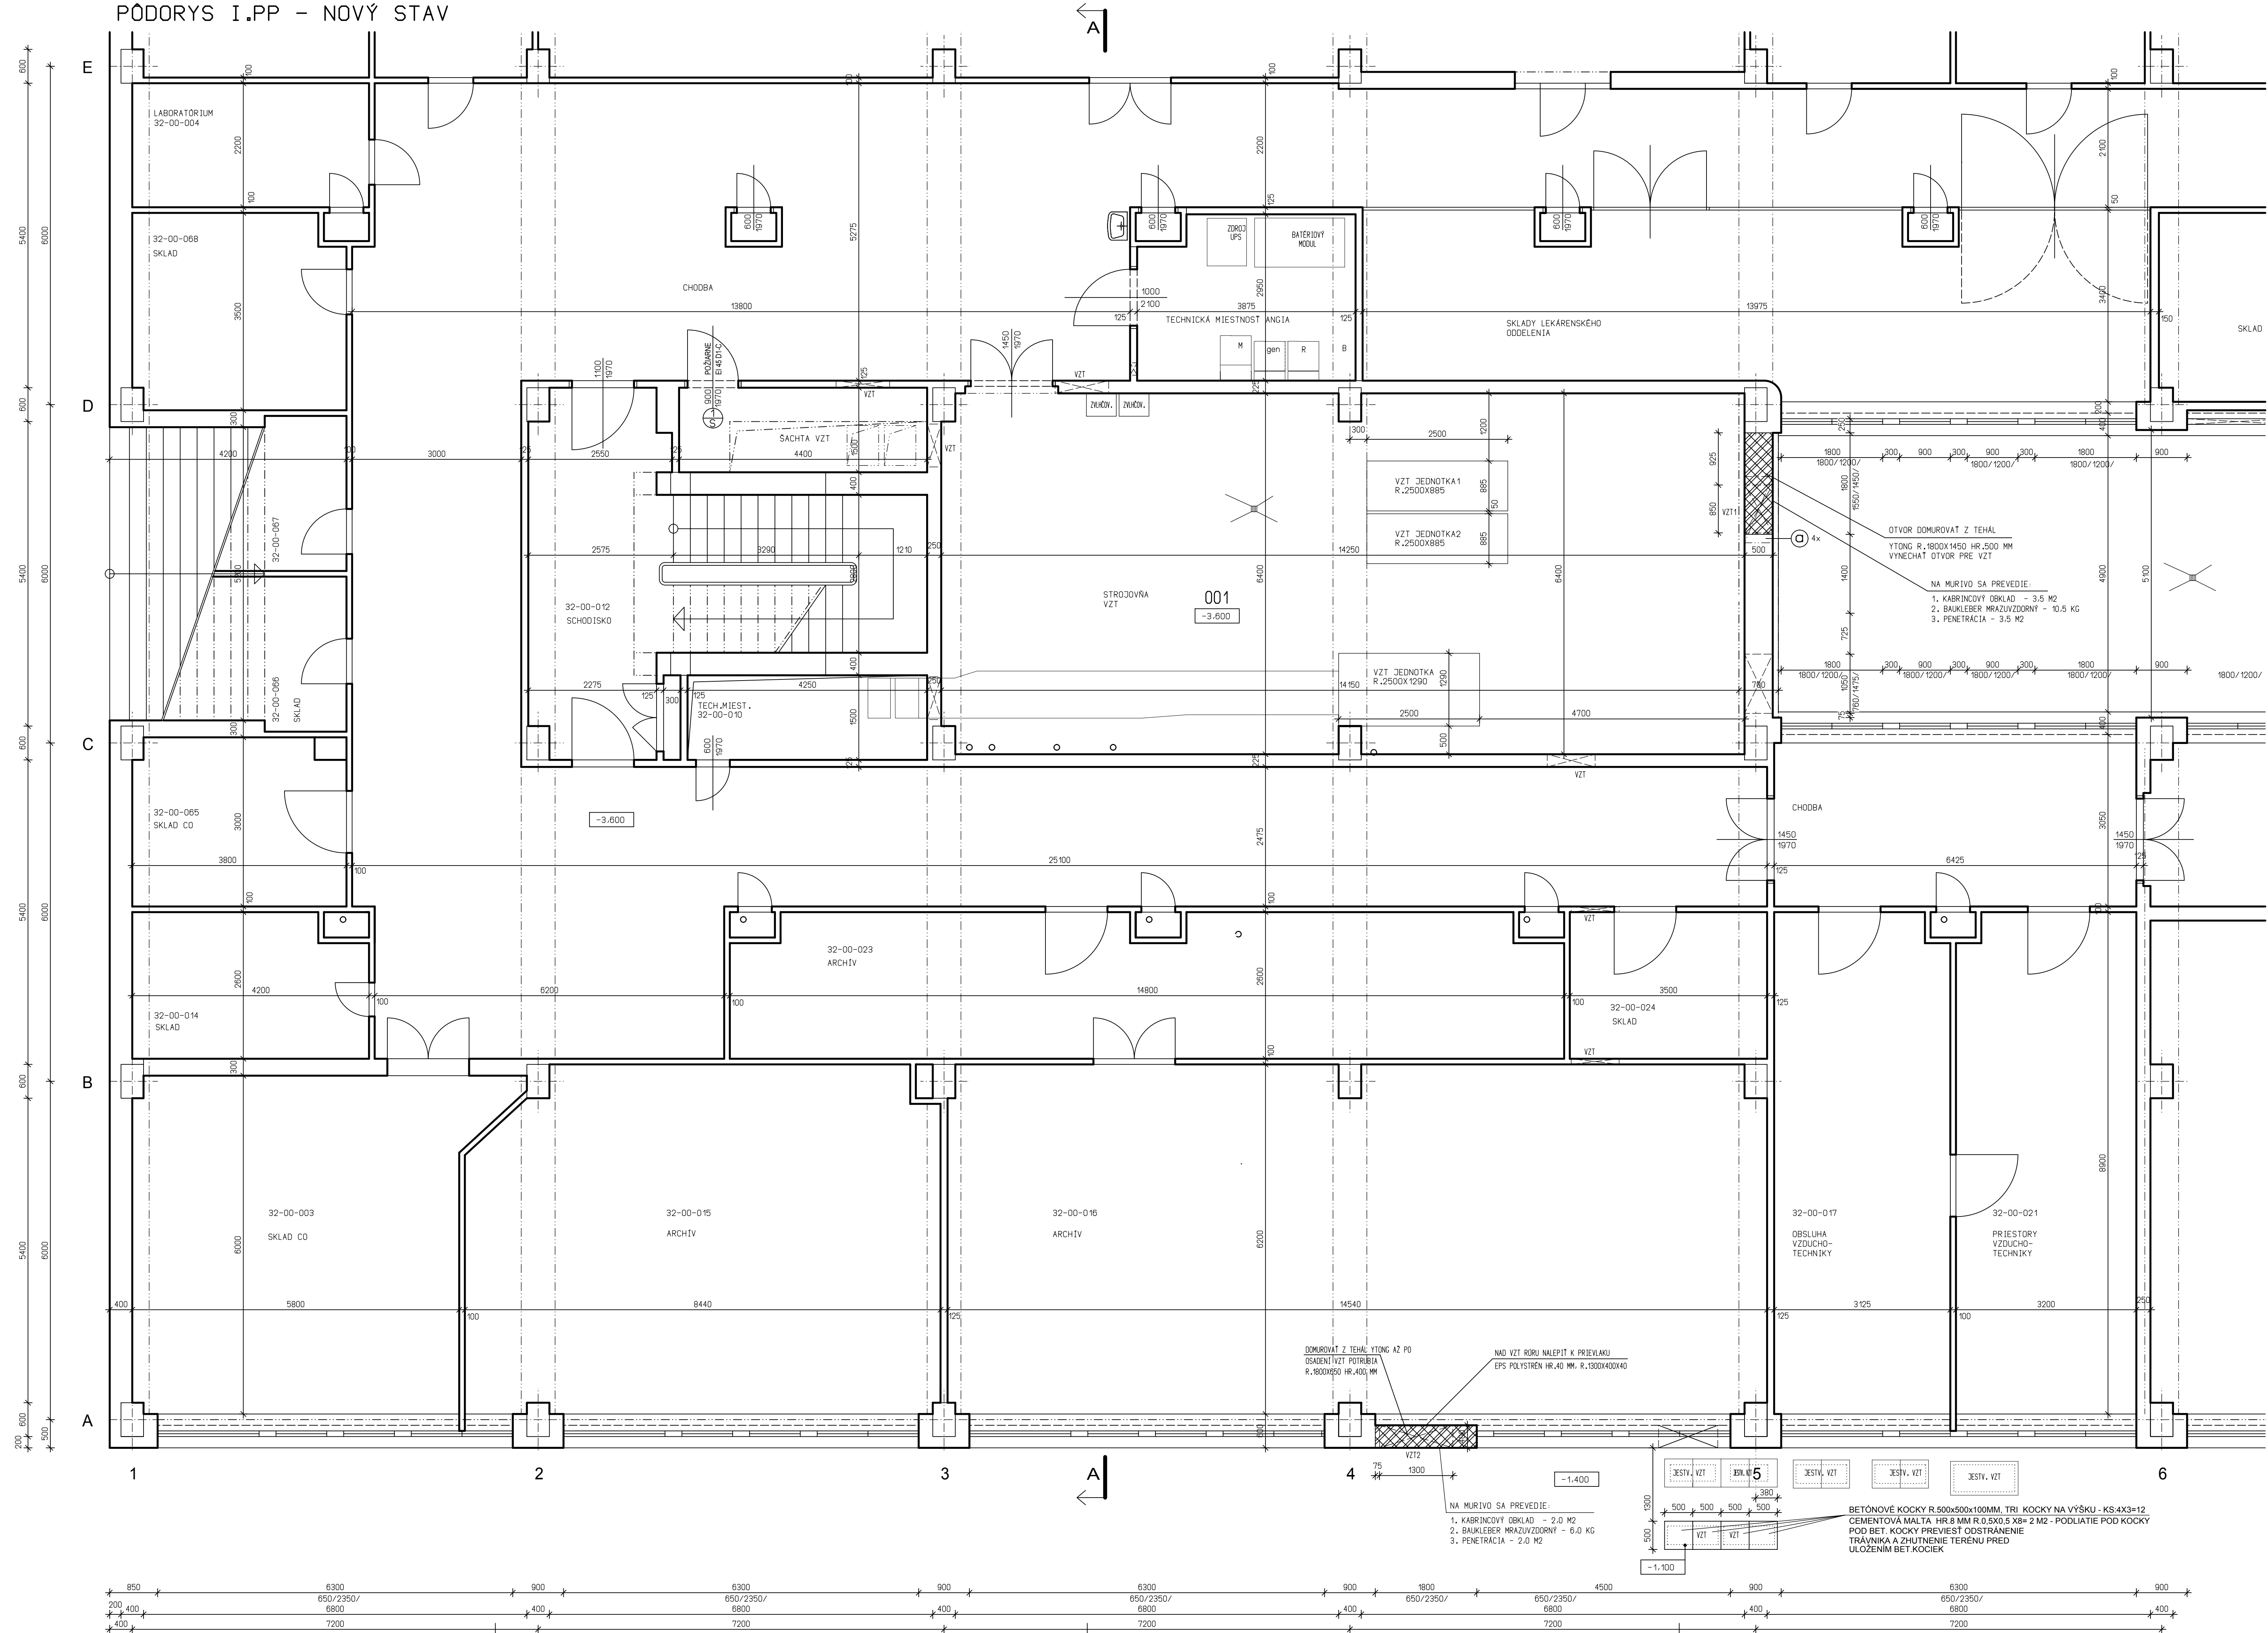

LEGENDA MIESTNOSTÍ

M.C.	NÁZOV MIESTNOSTÍ	PODLAHA	PLOCHA	STENY	STROPY
		SOKEĽ, LÍŠTA			
001	STROJOVNÁ VZT	TERACOVÁ DLAŽBA KERAM. SKL. IK	90,95	UMÝVATEĽNÝ NÁTER: MISTRÁL	UMÝVATEĽNÝ NÁTER: MISTRÁL

HRUBÁ OMIETKA CEMIX - STENY - 11 M2

- PO BURACÍCH PRÁČACH SA V RIEŠENÝCH MIESTNOSTIACH PREVEDIE VYSRAVENIE NA CCA 25% V ZLOŽENÍ: CEMENTOVÝ SPRIC + HRUBÁ OMIETKA CEMIX

SADROVÁ STIERKA RIGIPS - STENY - 28 M2

- NA NOVONAVRHOVANÉ MURIVO YTONG SA PREVEDIE: PENETRÁCIA+ SIETKA+ STIERKA SADROVÁ RIGIPS HR.5 MM

UMÝVATEĽNÝ NÁTER MISTRÁL - STENY - 60 M2

UMÝVATEĽNÝ NÁTER PRIMALEX SA PREVEDIE 3X NA STENY ČIASTOČNE V STROJOVNI VZT 28 M2 A NA CHODBE 32 M2

VÝKAZ ROHOVÝCH HLINÍKOVÝCH LÍŠT SO SIETOVINOU POD STIERKU- DĽ.6.4 M

- ROHOVÉ HLINÍKOVÉ LÍŠTY SO SIETOVINOU POD VŠETKY STIERKY V RIEŠENEJ ČASŤI

VÝKAZ PREKLADOV POROTHERM

⊙ PREKLAD POROTHERM R.1250X120X65 KS-4

PRIERAZY VZT

VZT - PRIERAZY VZT SÚ V BURACÍCH PRÁČACH.
VZT1 - PRIERAZ 850X1170 MM, SP.HR.1475 MM OD PODLAHY KS-1
VZT2 - PRIERAZ 1300X610 MM, SP.HR.2370 MM OD PODLAHY KS-1


LEGENDA HMÔT

- JESTVUJÚCE MURIVO
- MURIVO Z TEHÁL YTONG HR.400.500 MM

POZNÁMKY

- SKLADBY PODĽAH PRE JEDNOTLIVÉ MIESTNOSTI SÚ PODROBNE ROZPÍSANÉ NA AS-12
- VÝKAZ DVERÍ POZRI AS-12
- FAREBNÉ RIEŠENIE INTERIÉRU STIEN A PODLAH SA UPRESNÍ NA STAVBE S INVEŠTOROM

SITUAČNÁ SCHÉMA

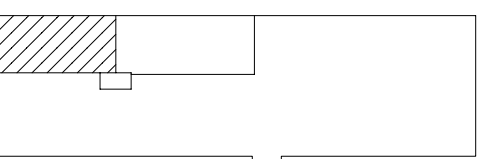

AUTOR	ING.SUTY	VYPRACOVANÉ	ING.ČSODNKA	DOMINO PROJEKT ING.JURAJ SUTY AUTORIZOVANÝ STAVEBNÝ INŽINIER BERLÍNSKA 19, KOŠICE TEL. 0905 408 874 mail: rudy@iol.sk
VED. PROJ.	ING.SUTY	KONTROLA	ING.SUTY	
ČÍSLO	TRENCĽANSKY	INVEST	TRENCĽIN	
INVEŠTOR	FAKULTNÁ NEMOCNICA TRENCĽIN, LEIGIONÁRSKA 28, 911 71 TRENCĽIN			
STAVBA	STAVEBNÉ ÚPRAVY - KOMPLETNÁ REKONŠTRUKCIA LÓŽKOVEJ ČASŤI OAIM FN TRENCĽIN, LEIGIONÁRSKA 28, TRENCĽIN			ŠK.C. 30072021
ČÍSLO P.R./OBJ.	MÁJBY P.R./OBJ.			STUPEN JP
O1	STAVEBNÉ ÚPRAVY OAIM			FORMAT 10A4
				DATUM VII.2021
				MIERKA
PROFESIA	VÝKRES			ČÍSLO VÝKRESU
AS	PODORYS I.PP - NOVÝ STAV			150
				AS-07