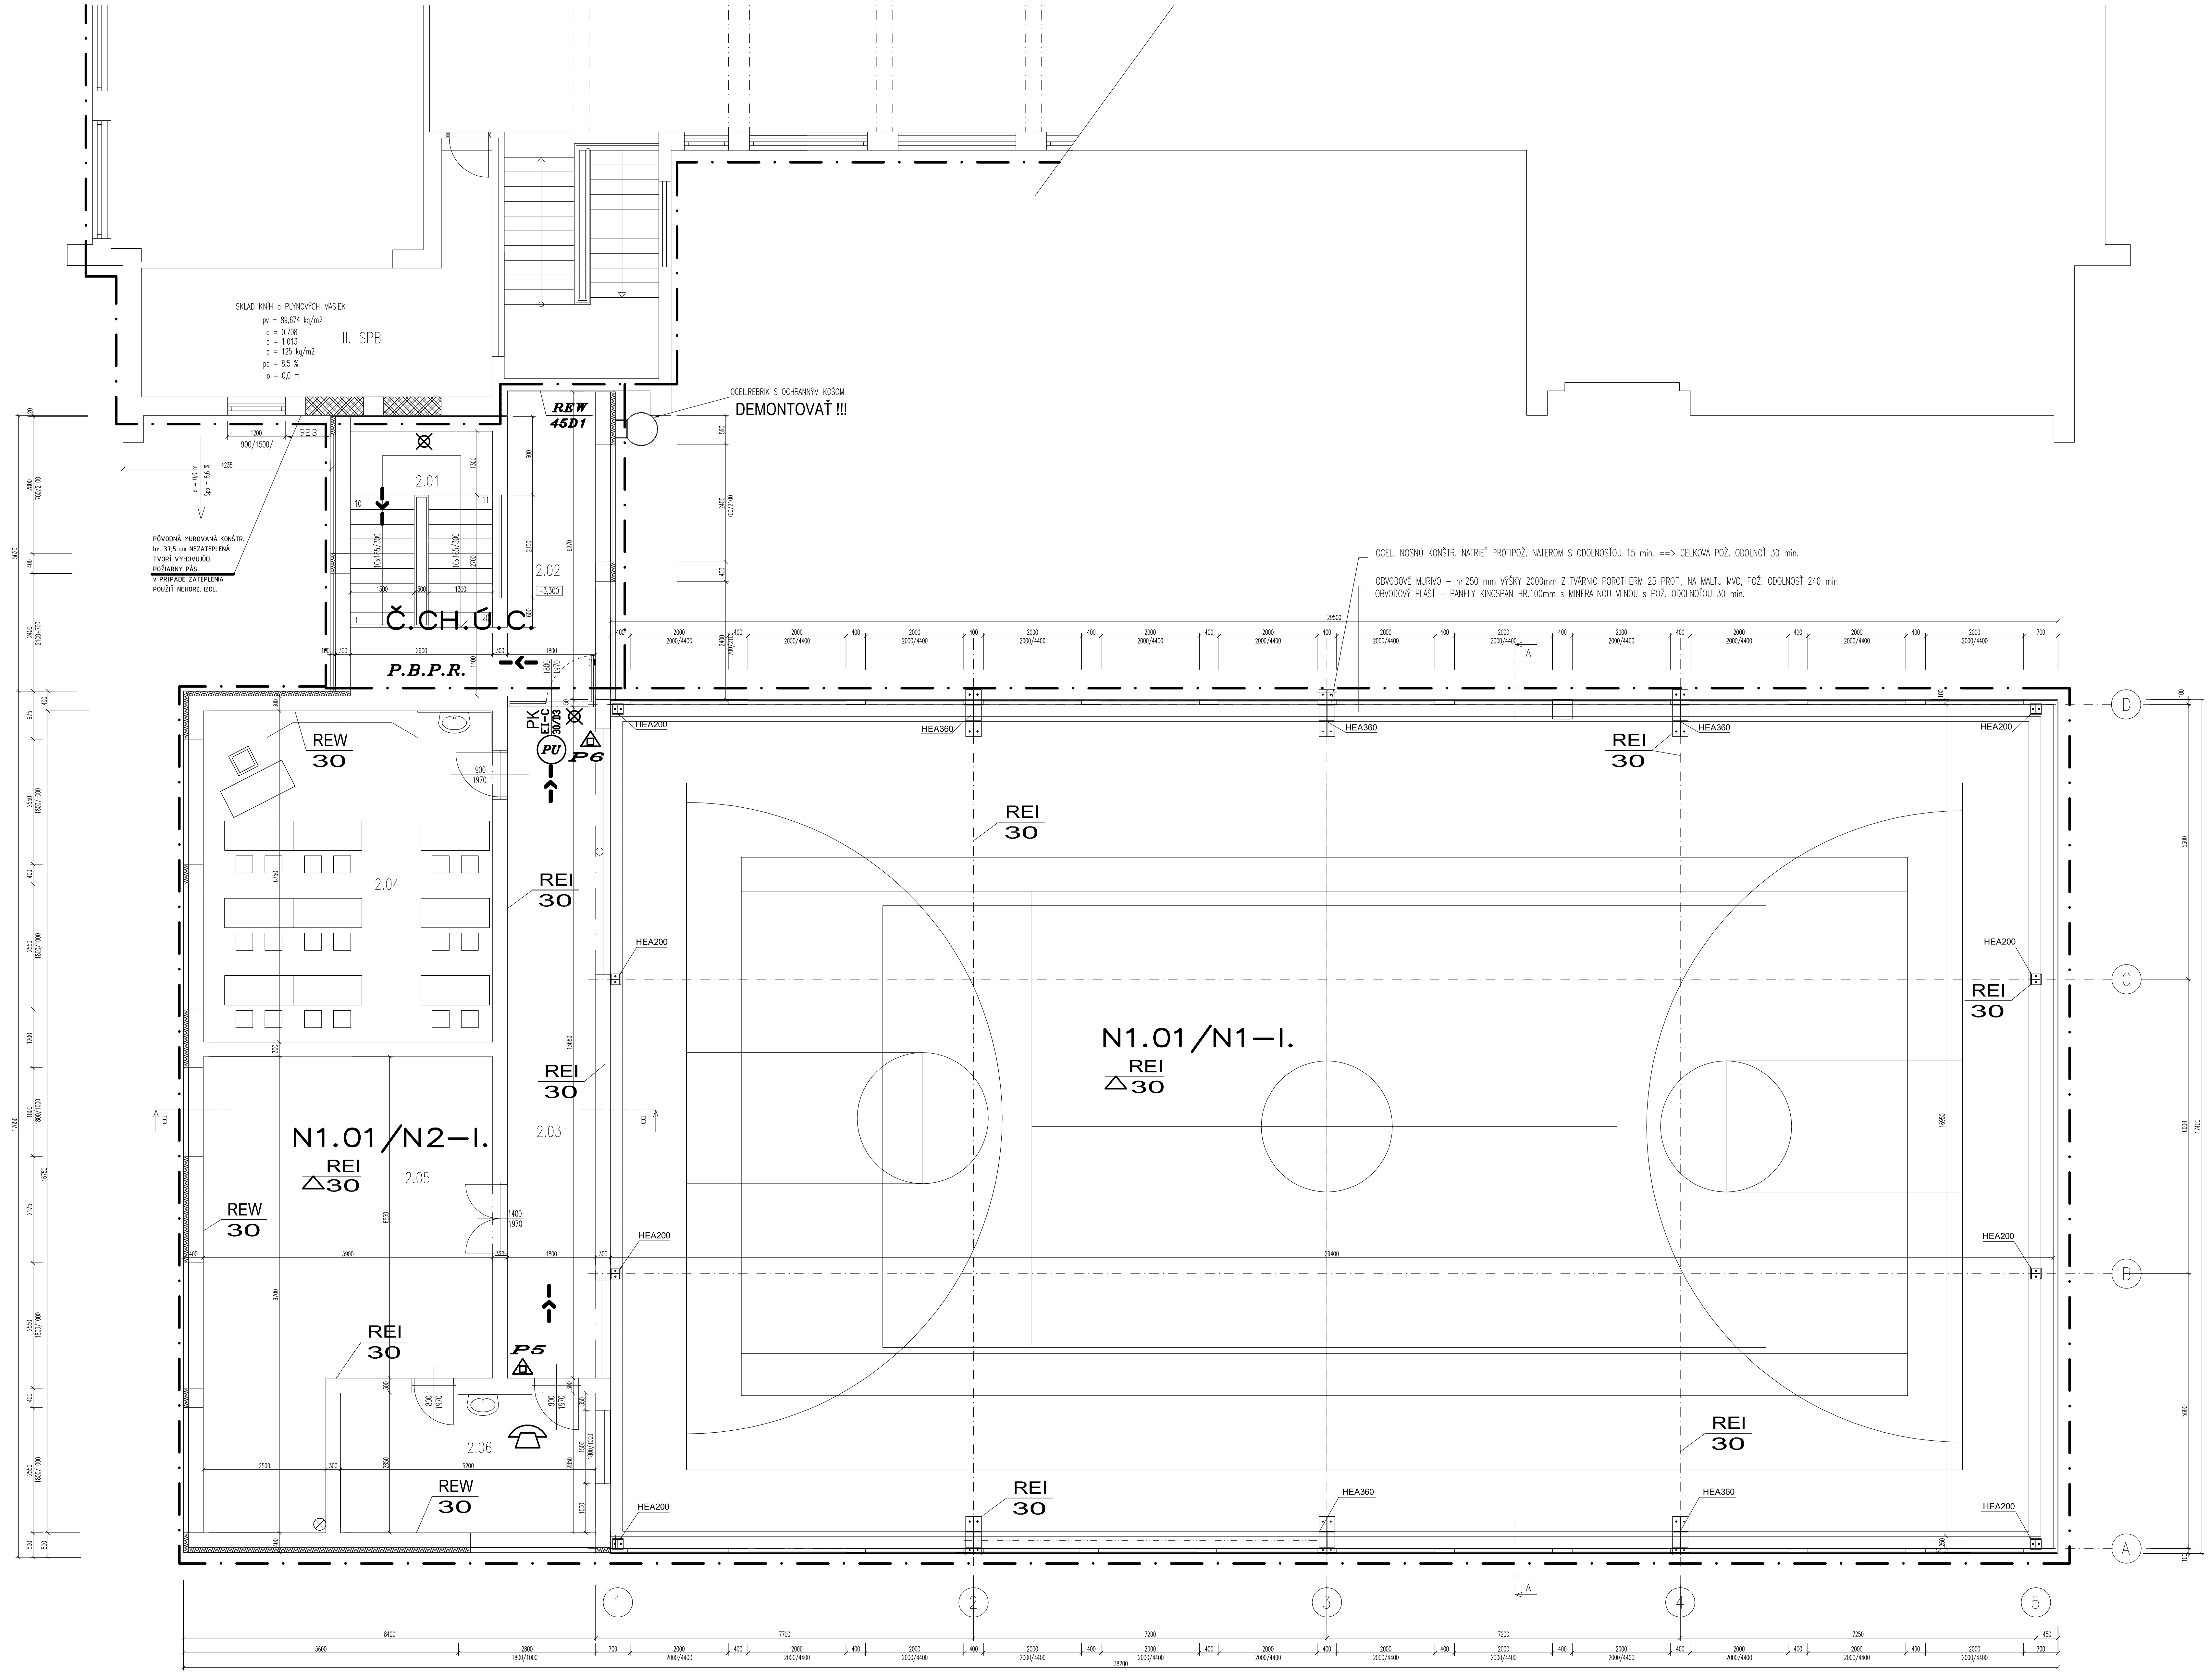

LEGENDA MIESTNOSTÍ POSCHODIA

OZN.	ÚČEL MIESTNOSTI	PLOCHA m² 153,16	ÚPRAVA POVRCHOV PODLAHA	STENY	STROP	STN 73 0818
2.01	SCHODISKO	11,60	KDP	VCO	VCO	*
2.02	CHODBA	15,77	KDP	VCO	VCO	*
2.03	CHODBA	24,62	KDP	VCO	VCO	*
2.04	UČEBŇA	39,83	PVC	VO	VO	30 osôb
2.05	POSILŇOVŇA	46,52	PVC	VO	VO	15 osôb
2.06	KABINET	14,82	PVC	VO	VO	2 osoby
					SPOLU	47 osôb

* – osoby započítané v iných priestoroch

KDP – KERAMICKÁ DLAŽBA PROTIŠMYKOVÁ
KD – KERAMICKÁ DLAŽBA
PVC – PVC S IZOLAČNOU PODLOŽKOU
VCO – VÁPENNOCEMENTOVÁ OMIETKA
VO – VÁPENNÁ OMIETKA
KO – KERAMICKÝ OBKLAD

LEGENDA MURIVA

- OBVODOVÝ PLÁŠŤ – PANELY KINGSPAN HR.100mm
- OBVODOVÉ MURIVO – TELOCVIČŇA hr.250 mm VÝŠKY 2000mm Z TVÁRNIC POROTHERM 25 PROFI, NA MALTU MVC, min. PEVNOSŤ 10 MPa + ZATEPLENIE IZOLANT – TVRDENÝ POLYSTYRÉN HR.80mm VÝŠKY 600mm OD U.T. + POLYSTYRÉN HR.80mm
- OBVODOVÉ MURIVO – ZÁZEMIE hr.300 mm Z TVÁRNIC POROTHERM 30 PROFI, NA MALTU MVC, min. PEVNOSŤ 10 MPa + ZATEPLENIE IZOLANT–POLYSTYRÉN HR.100mm
- VNÚTORNÉ NOSNÉ STENY hr.300 mm Z TVÁRNIC POROTHERM 30 P+D, NA MALTU MVC, min. PEVNOSŤ 10 MPa

POZNÁMKA

- PREKLADY V PRIEČKACH REALIZOVAŤ POMOCOU 2xL 50x50x5 OBALENÝCH PLETIVOM ALT. KERAMICKÉ (UPRESNÍ STATIKA)
- ZASKLENÉ PLASTOVÉ STENY VYRÁBAŤ AŽ PO ZHOTOVENÍ STAV. OTVORU A PREVERENÍ ROZMEROV
- OVLÁDANIE – OTVÁRANIE OKIEN MUSÍ BYŤ ZABEZPEČENÉ Z VÝŠKY max. 1,80m, V BYTE PRE IMOBILNÝCH Z VÝŠKY max. 1,20m
- PARAPETNÉ DOSKY SÚ PLASTOVÉ Z MATERIÁLU AKO OKNO ALT. DREVENÉ
- PARAPETY V KÚPEĽNI OPATRIŤ KERAMICKÝM OBKLADOM
- DVERNÉ OTVORY V BYTE PRE IMOBILNÉ OSOBY SÚ BEZPRAHOVÉ A S UPRAVENÝMI DRŽIAKMI
- DVERNÉ OTVORY DO WC A KÚPEĽNÍ SÚ BEZPRAHOVÉ, OSTATNÉ DVERNÉ OTVORY SÚ VRÁTANE DUBOVÝCH PRAHOV
- ROZHRANIE MATERIÁLOV VYTMELIŤ SILIKÓNOVÝM ALT. AKRYLÁTOVÝM TMELOM (OKNO–OMIETKA, PARAPET–OMIETKA,...)
- STYK OBKLADU V ROHOCH A OBKLADU S DLAŽBOU A ZARIAĎOVACÍMI PREDMETMI VYTMELIŤ SILIKÓNOVÝM TMELOM
- PRI OBKLADOCH POUŽÍVAŤ PVC PROFILY (UKONČENIE, NÁROŽIA,...)
- V UMÝVÁRKACH ZHOTOVIŤ POD DLAŽBU NÁTER SANIFLEX VYSTUŽENÝ V ROHOCH SIEŤKOU
- VETRACIE MRIEŽKY ŠPAJZOVÝCH SKRÍŇ OSADIŤ DO OBVODOVEJ STENY OBOJSTRANNE 0,20m NAD PODLAHOU A POD STROPOM
- VŠETKY ROHY OPATRIŤ OCEĽOVÝMI ROHOVÝMI PROFILMI POD OMIETKU
- VŠETKY ŽELEZOBETÓNOVÉ KONŠTRUKCIE ODDELIŤ OD EXTERIÉRU KOMBIDOSKOU hr. 75 A 50mm
- HYDROIZOLÁCIU SPODNEJ STAVBY VYTIAHNUŤ POD OMIETKU min.300 mm NAD ÚROVEŇ U.T.
- BETÓNOVÚ MAZANINU V PODLAHÁCH ODDELIŤ OD OKOLITÝCH KONŠTRUKCIÍ PÁSIKOM POLYSTYRÉNU hr. 10mm
- OKOLO OBJEKTU REALIZOVAŤ OKAPOVÝ CHODNÍK š. 500 OKRÚHLIAKY
- VÝŠKA ZÁBRADLIA min. 1000 mm NAD ÚROVEŇ PODLAHY
- PRVÝ A POSLEDNÝ STUPEŇ SCHODISKOVÉHO RAMENA OZNAČIŤ ŽLTO–ČIERNOU ZNAČKOU ALT. FAREBNE ODLÍŠIŤ INÝM ODTIEŇOM
- ŠKRABÁK PRED VCHODOVÝMI DVERAMI UMIESTNIŤ TAK, ABY HORNÁ HRANA LÍCOVALA S HORNOU HRANOU PODLAHY, ŠKRABÁK MUSÍ MAŤ PEVNÝ DOŠLAP A BUDE VYNÍMATEĽNÝ
- VŠETKY VIDITEĽNÉ STÚPACIE A LEŽATÉ POTRUBIA ZAKRYŤ SÁDROKARTÓNOM, NA CHODBÁCH V PODHĽADE REALIZOVAŤ REVÍZNE OTVORY PRE UZÁVERY (PLASTOVÉ DVIERKA 500x500 mm)
- V HYGIENICKÝCH PRIESTOROCH POUŽIŤ IMPREGNOVANÝ SÁDROKARTÓN
- OSTATNÉ DVERE BUDÚ MAŤ ZÁMKY VLOŽKOVÉ
- DVERE V SPOLOČNÝCH PRIESTOROCH BUDÚ MAŤ ZÁMKY DOZICKÉ
- PRI REALIZÁCII BD SÚČASNE KOORDINOVAŤ STAVEBNÚ ČASŤ S PROJEKTAMI JEDNOTLIVÝCH PROFESIÍ
- VŠETKY ROZMERY A POLOHY OTVOROV A PRESTUPOV PREVERIŤ S VÝKRESMI JEDNOTLIVÝCH PROFESIÍ NA STAVBE
- ROZVODY INŠTALÁCIÍ SITUOVAŤ ČO NAJVYŠŠIE KU STROPU
- V PRÍPADE ZMENY ZARIAĎOVACÍCH PREDMETOV JE POTREBNÉ PREPRACOVAŤ PRÍSLUŠNÉ INŠTALÁCIE
- min. SPÁD BETÓNOVEJ MAZANINY NA BALKÓNOCH JE 1%.
- BLESKOZVOD VIESŤ PO FASÁDE
- POŽIARNE HYDRANTY BUDÚ UMIESTNENÉ NA MEDZIPODESTE VO V. 1,20m NAD PODLAHOU A BUDÚ POLOZAPUSTENÉ
- VÝLEZ NA STRECHU – OCEĽOVÝ REBRÍK S OCHRANNÝM KOŠOM
- DAŽĎOVÉ ZVODY ZAÚSTIŤ DO DAŽĎOVEJ KANALIZÁCIE

POZNÁMKA

- ZÁCHODOVÁ MISA, HORNÁ HRANA 500 mm NAD PODLAHOU
- ZDRAVOTNÉ UMÝVADLO 640x505 mm, HORNÁ HRANA 870–900 mm NAD PODLAHOU PÁKOVÚ VODOVODNÚ BATÉRIU OSADIŤ VO VÝŠKE max. 1200 mm NAD PODLAHOU
- SKLOPNÉ SEDADLO SPRCHOVÉ S OPERADLOM, HORNÁ HRANA 500 mm NAD PODLAHOU
- SKLOPNÉ DRŽADLO 600 mm, HORNÁ HRANA 780 mm NAD PODLAHOU
- PEVNÉ DRŽADLO ROVNÉ 600 mm, HORNÁ HRANA 780 mm NAD PODLAHOU
- VEŠIAK NA ODEVY, VO VÝŠKE max.1200 mm NAD PODLAHOU
- SKLOPNÁ ODKLADACIA SKRINKA 300x300 mm, VO VÝŠKE max.1200 mm NAD PODLAHOU
- DRŽIAK TOALETNÉHO PAPIERA, 700–800 mm NAD PODLAHOU (MUSÍ BYŤ V DOSAHU)
- SADA DRŽIAKOV PRE SKLOPNÉ ZRKADLO, VO VÝŠKE 200–250 mm NAD HORNOU HRANOU UMÝVADLA (PODĽA TYPU OSADZOVANÉHO ZRKADLA)
- DVERE PLNÉ 900/1970 mm, OTVÁRAVÉ SMEROM VON. Z VNÚTORNEJ STRANY DVERÍ UMIESTNIŤ VODOROVNÉ DRŽADLO VO VÝŠKE max.1100 mm NAD PODLAHOU, Z VONKAJŠEJ STRANY DVERÍ UMIESTNIŤ ŠIKMÉ DRŽADLO VO VÝŠKE max.1100 mm NAD PODLAHOU. ZÁMOK DVERÍ MUSÍ BYŤ ODISTITEĽNÝ AJ Z VONKAJŠEJ STRANY
- ZÁCHODOVÚ MISU JEDNOSTRANNE UMIESTNIŤ NAJMENEJ 270 mm OD BOČNEJ STENY, Z DRUHEJ STRANY ZÁCHODOVEJ MISY PONECHAŤ MANIPULAČNÝ PRIESTOR PRE VOZÍK 800 mm
- PO OBOCH STRANÁCH ZÁCHODOVEJ MISY UMIESTNIŤ SKLOPNÉ OPIERKY DRŽADLA VO VZÁJOMNEJ VZDIALENOSTI 600 mm
- PRI REALIZÁCII SOCIÁLNEHO ZARIADENIA PRE OSOBY S OBMEDZENOU SCHOPNOSŤOU POHYBU POSTUPOVAŤ PODĽA VYHLÁŠKY MINISTERSTVA ŽIVOTNÉHO PROSTREDIA SLOVENSKEJ REPUBLIKY č.532/2002

PROTIPOŽIARNA BEZPEČNOSŤ STAVBY

ZODPOVEDNÝ PROJEKTANT	Staráček Marián	S a PO Projekty Sanity a Požiarnej Ochrany, Závodská cesta 4, 010 01 Žilina, Tel:+421916464545, mobil:0903/645 451, Tel:041/723 48 07, e-mail: sapo@staracek.sk
VYPRACOVAL	Staráček Marián	
KONTROLOVAL/KOORDINÁTOR	ING. CHOVAN MARIÁN / ING. L. NOGA	

VÝTLAČOK: 7

INDEX	DÁTUM	POPIS	VYPRACOVAL

± 0.000 = 434,800m.n.m

PROJEKT PRE STAVEBNÉ POVOLENIE

GENERÁLNY PROJEKTANT: SKELETING, s.r.o. Hollého 371/31, 010 01 Žilina, Mobil: +421 948 698272, Email: durica@skeleting.sk

HLAVNÝ INŽ. PROJ.: ING. CHOVAN MARIÁN	ZODP.PROJEKTANT: ING. CHOVAN MARIÁN	VYPRACOVAL: ING. LUKÁŠ NOGA
STAVEBNÍK: OBEC TURIE, ul. HLAVNÁ č.214, 013 12 TURIE		STAVEBNÉ KONŠTRUKCIE
MIESTO STAVBY: ZÁKLADNÁ ŠKOLA, 013 12 TURIE	FORMÁT:	1 A4
STAVBA: TELOCVIČŇA s.č. 605, NADSTAVBA A STAVEBNÉ ÚPRAVY	DÁTUM:	06/2021
	PROJ.STUP.:	PSP+RP
	Č.ZÁKAZKY:	
	ARCH.ČÍSLO:	
OBSAH PD: PÔDORYS 2.NP	MIERKA: 1:100	Č. VÝKR.: 03.00