

LEGENDA DOSTAVOVACÍCH PRÁC:

- 05 DOSTAVOVACIE PRÁCE- REALIZÁCIA JEDNOTLIVÝCH VRSTVIEK STREŠNÝCH KONŠTRUKCIÍ PODLA VÝPISU SKLADIEB STIECH. BLIŽŠIE INFORMÁCIE NÁJDEME V TECHNICKÉJ SPRÁVE A VO VÝPISE PRVKOV
- 06 DOSTAVOVACIE PRÁCE- REALIZÁCIA NOVÉHO KONTAKTNÉHO ZATEPLOVACIEHO SYSTÉMU PODLA PD (VÝPIS SKLADIEB STENI), DODRŽAŤ ZÁSADY ETICS Z HEADISKA PROTIPOŽIARNEJ OCHRANY PRI OBNOVE BUDOV, HR. TEP. IZOLÁCIE 120,160 mm. BLIŽŠIE INFORMÁCIE NÁJDEME V TECHNICKÉJ SPRÁVE A V PD
- 07 DOSTAVOVACIE PRÁCE- REALIZÁCIA KLAMPIARSKYCH KONŠTRUKCIÍ PODLA VÝPISU PRVKOV, BLIŽŠIE INFORMÁCIE NÁJDEME V TECHNICKÉJ SPRÁVE A VO VÝPISE PRVKOV

LEGENDA ZNAČIEK:

- 07 NAVRHOVANÁ VONKAJŠIA DAŽDOVÁ KANALIZÁCIA, DAŽDOVÝ ŽLAB R.Š. 330 mm, POZINKOVANÝ PLECH HR. 0,7 mm, POVRCHOVÁ ÚPRAVA SIVÁ
- 08 NAVRHOVANÉ ODPADOVÉ POTRUBIE VONKAJŠEJ DAŽDOVEJ KANALIZÁCIE, POZINKOVANÝ PLECH HR. 0,7 mm, DAŽDOVÝ ZVOD DN 100, POVRCHOVÁ ÚPRAVA SIVÁ

POZNÁMKA:

- KÓTOVANIE MURIVA JE V ZÁKLADNÝCH ROZMEROCH AJ S HRúbKOU OMIETKY
- KÓTOVANIE OKIEN JE V KOORDINÁČNÝCH ROZMEROCH
- SVETLÁ VÝŠKA MIESTNOSTI JE S HRúbKOU OMIETKY , ČI INOU POVRCHOVOU ÚPRAVOU
- FASÁDA NIE JE ZATEPLENÁ

ODPORÚČANIA:


- V PRÍPADE NENACHÁDZANIA SA KÓTY, NEODČÍTAVAŤ DĺŽKY Z VÝKRESU ALE KONTAKTOVAŤ PROJEKTANTA ALEBO STAVBYVEDÚCEHO
- V PRÍPADE NEJASNOSTÍ A NEZROVNALOSTÍ KONTAKTOVAŤ PROJEKTANTA

UPOZORNENIE:



- PÔVODNÉ SKLADBY SÚ PREDPOKLADANÉ, NEBOLA VYKONANÁ SONDÁŽ
- PODKLADY BOLI PREVZATÉ Z PD, KTORÚ VYPRACOVAL DUŠAN PAVLA Z APRÍLA 1986
- SKLADBY KONŠTRUKCIÍ SÚ UVAŽOVANÉ AKO V PREDOŠLEJ PD
- PRI ZISTENÍ INEJ SKLADBY KONŠTRUKCIÍ POČAS REALIZÁCIE AKO JE UVAŽOVANÉ JE NUTNÉ PRIVOLAŤ PROJEKTANTA A PREHODNOTIŤ NÁVRH KONŠTRUKCI

PLOCHA PODLAHY:

PLOCHA PODLAHY P8 = 195,70 m²

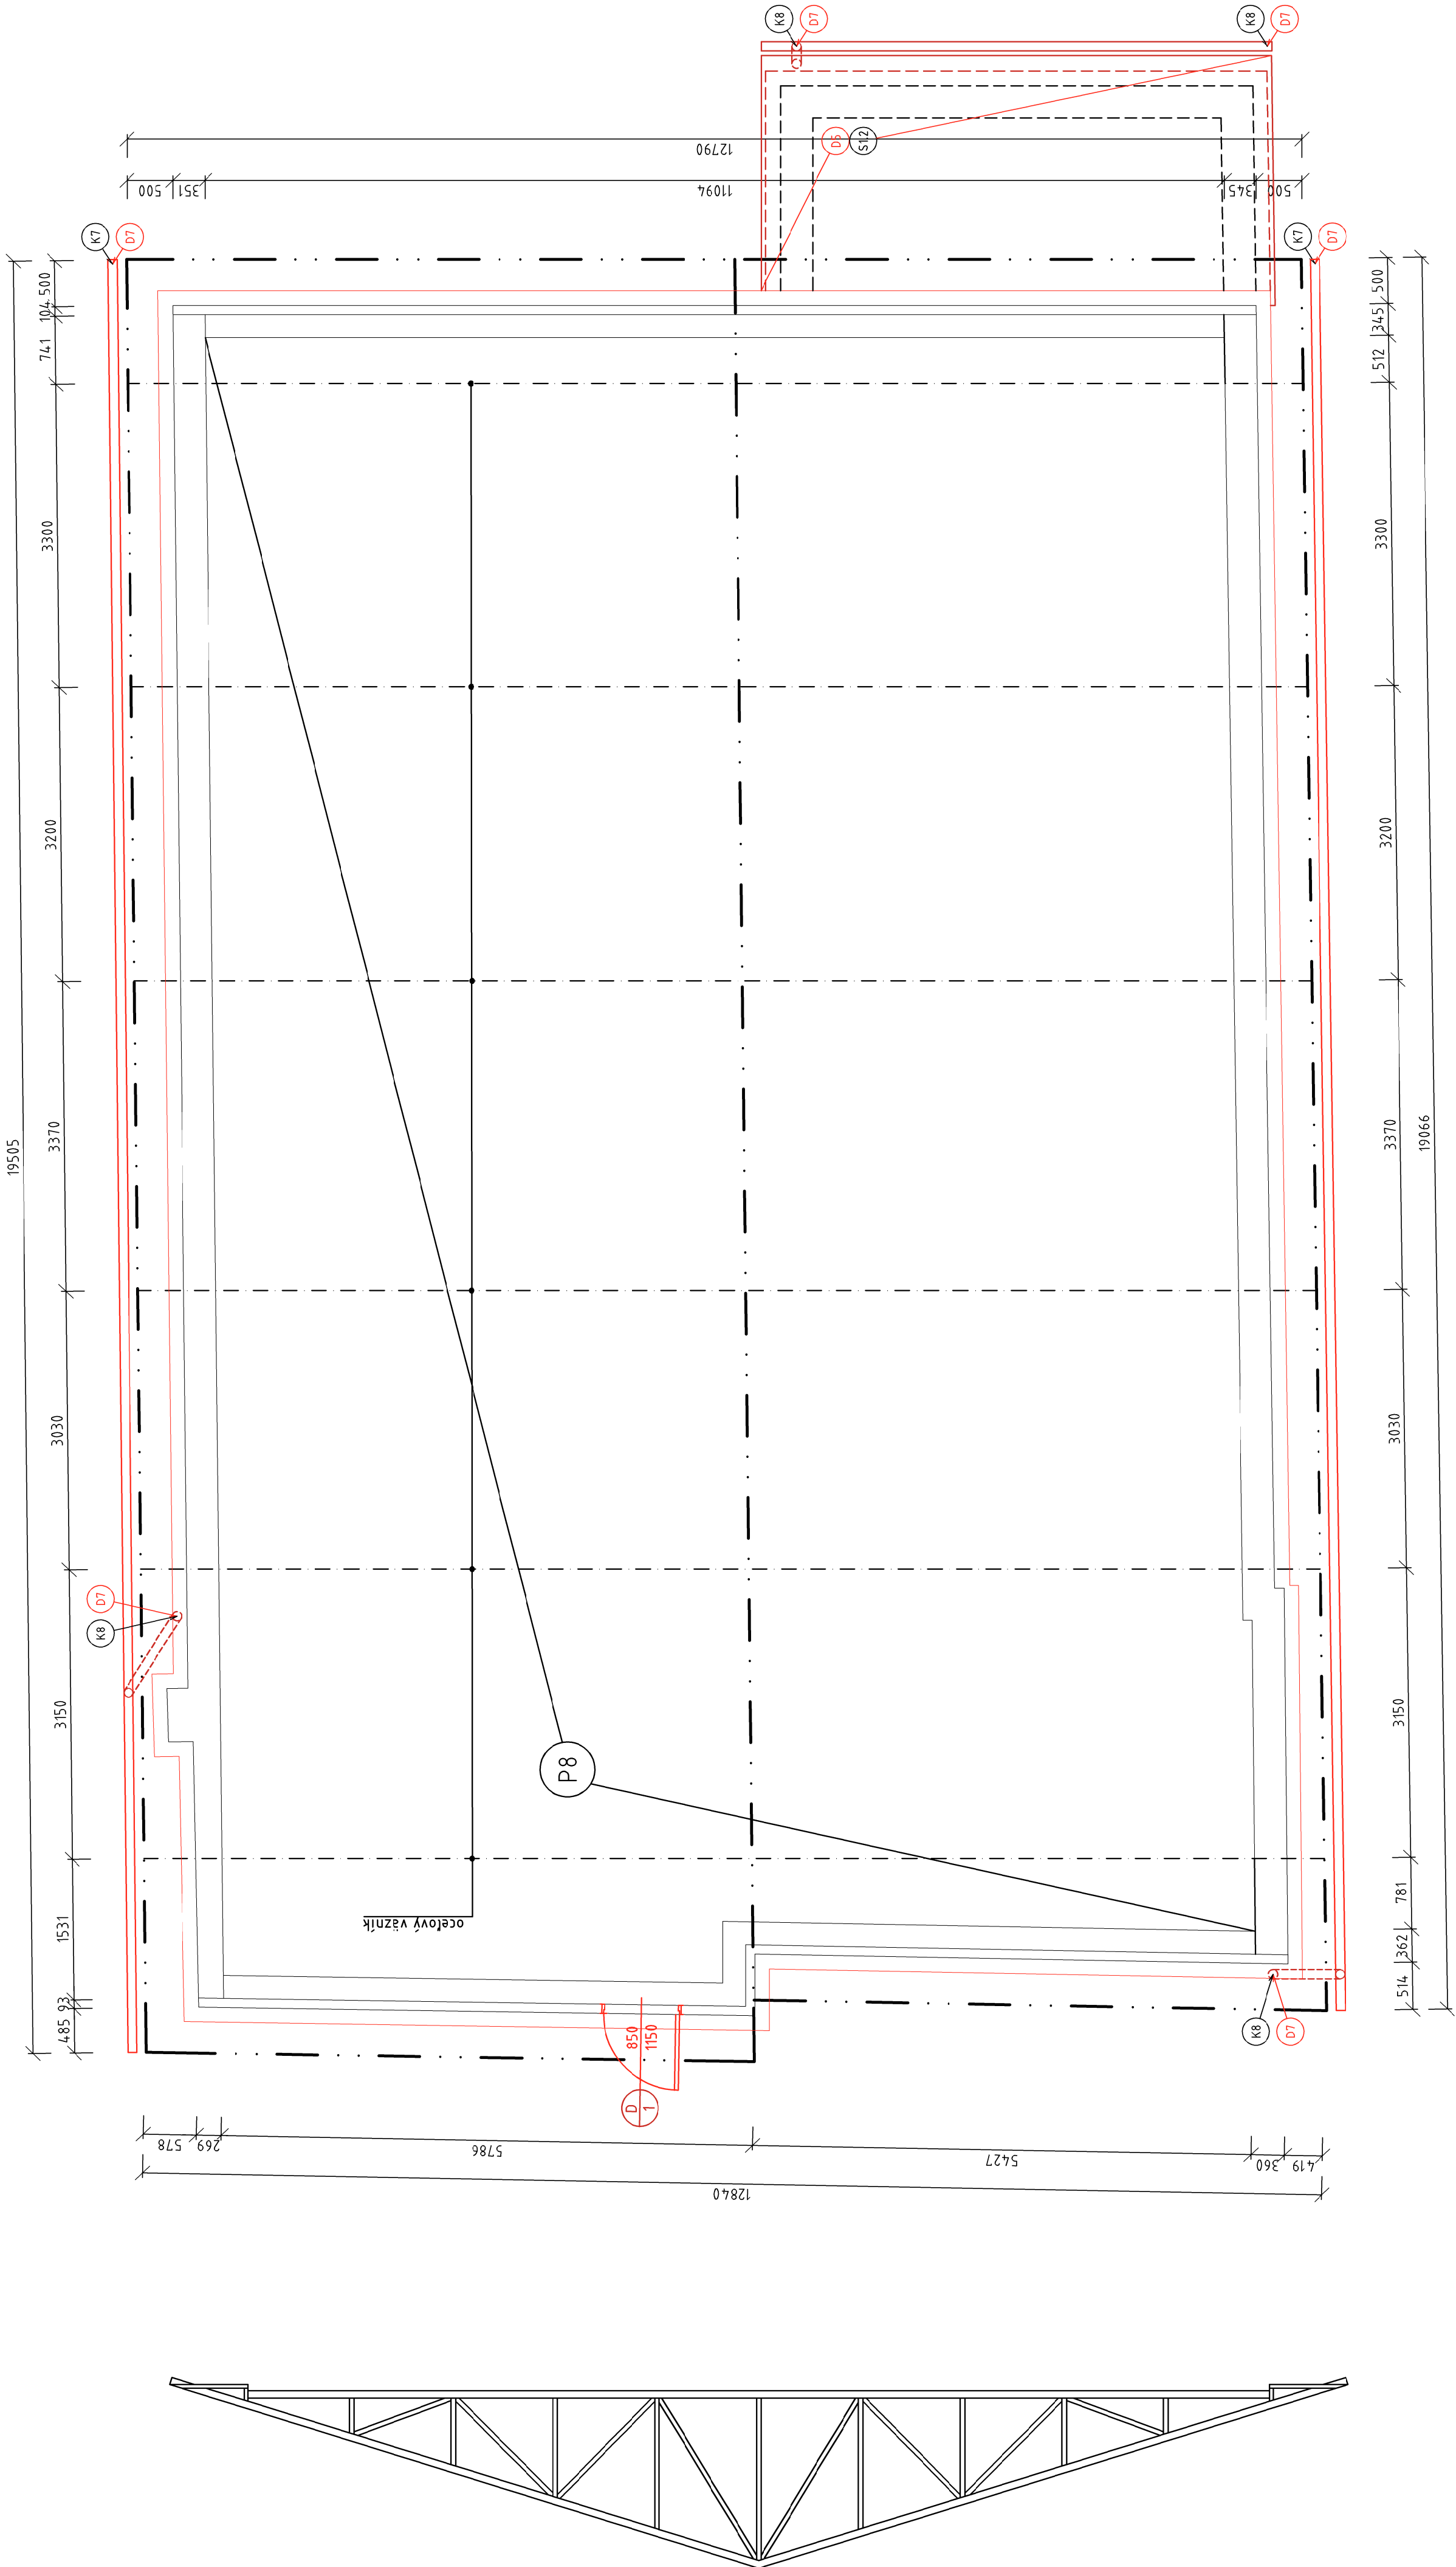

OCEĽOVÝ VÄZNÍK

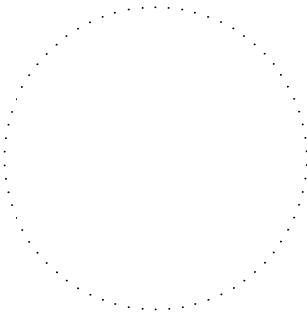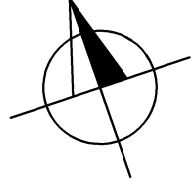

PARÉ Č.

0,000=ÚROVEŇ PODLAHY 1NP ADMINISTRATÍVNEJ ČASŤI = 579,400 m.n.m.

ZODP. PROJEKTANT: Ing. arch. Tomáš Sobota	HL. INŽINIER PROJEKTU: Ing. Ján Laššák Ing. Ján Srogončík Lukáš Bristuda	VYPRACOVAL: Ing. Ján Laššák Ing. Ján Srogončík Lukáš Bristuda	STUPEŇ: Stavebné povolenie
INVESTOR: Mesto Kremnica, Štefánikovo nám. 1/1, 967 01 Kremnica	PROFESIA: Architektúra	DÁTUM: 07/2021	REVÍZIA:
MIESTO STAVBY: k.ú. Kremnica, parc. číslo : C-KN 168/1	NÁZOV STAVBY: Zníženie energetickej náročnosti administratívnej budovy technických služieb	Č. ZÁK.:	FORMÁT: 6x4
STAVEBNÝ OBJEKT: SO 01	OBŠAH VÝKRESU: PÔDORYS KROVU- DOSTAVOVACIE PRÁCE	MIERKA:	13