

SKLONOVÉ POMERY:

ul. SNP


KÓTY NIVELETY:

KÓTY TERÉNU:

POROVNÁVACIA ROVINA:

STANIČNIE:

SMEROVÉ POMERY:

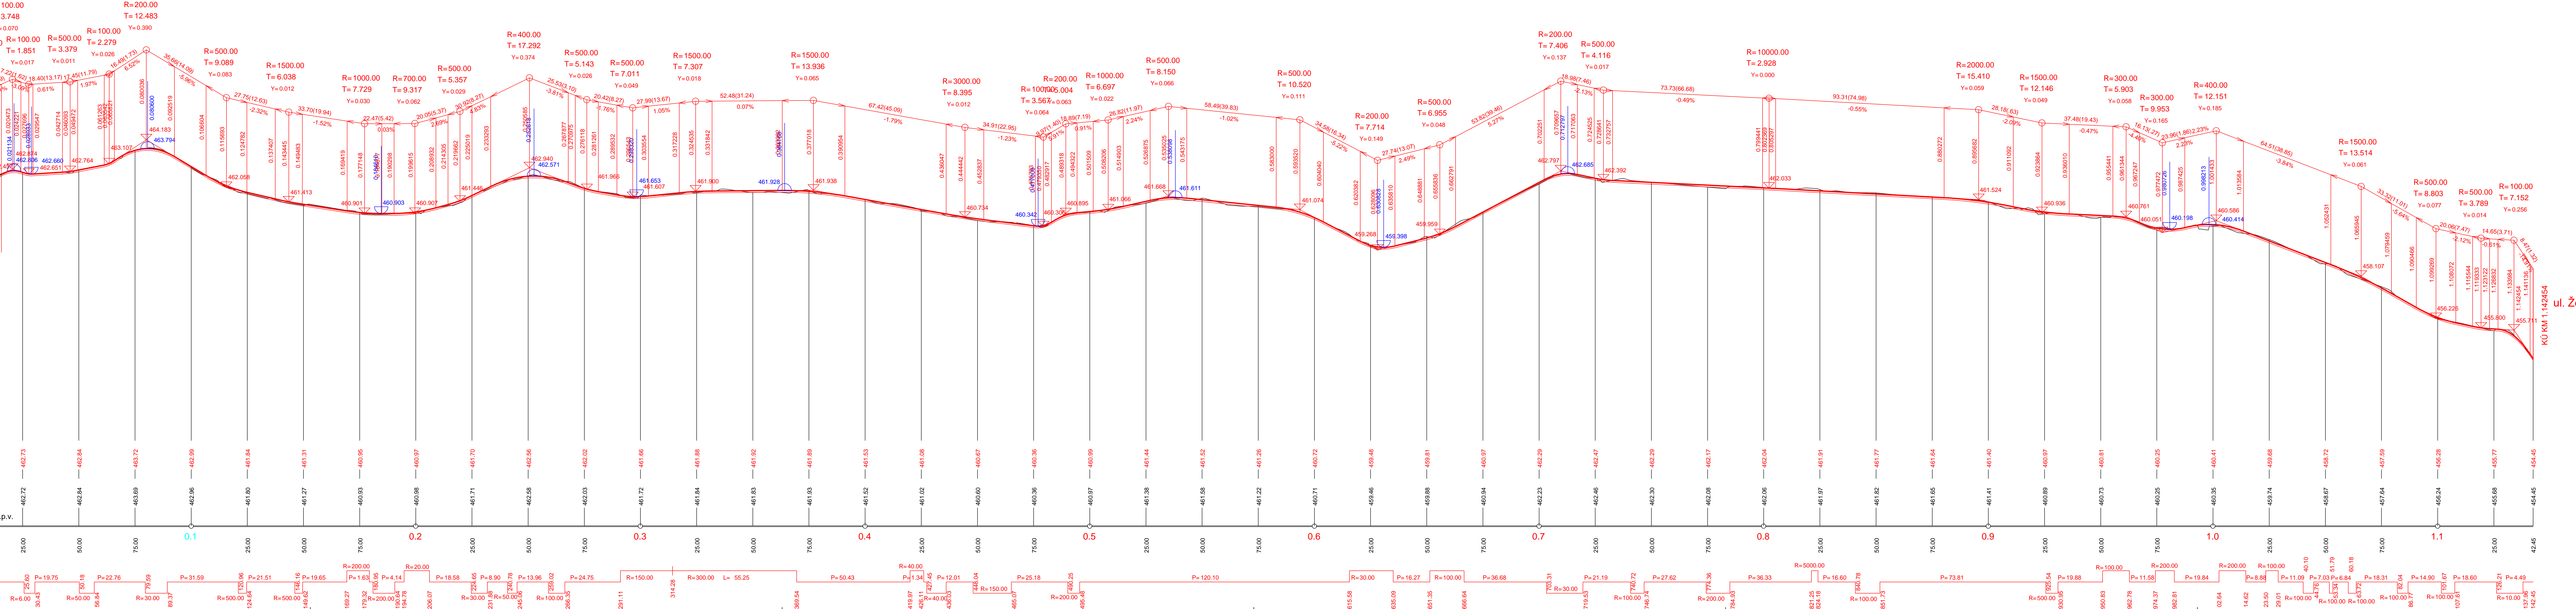

Č. SÚPRAVY

Ro.

SO 01-SO 02

VYPRACOVAL:		PROJEKTANT OBJEKTU:	PROJEKTANT STAVBY:	UP Geo, s.r.o.	
ING. R. POČI		ING. R. POČI	ING. R. POČI	Čapajevova 4894/10	
				080 01 Prešov	
INVESTOR: Mesto Dobšiná, Ulica SNP 554/20, 049 25 Dobšiná				ČÍSLO ZÁKAZKY:	13-21
OKRES STAVBY, KATASTRÁLNE ÚZEMIE: Rožňava, Dobšiná				FORMÁT:	7x41
NÁZOV STAVBY:				STUPEŇ:	DR
Podpora dobudovania základnej technickej infraštruktúry v Dobšinej				DÁTUM:	12.2021
				KÓTY v:	JTSK
				MIERKA:	PRÍLOHA ČÍSLO:
NÁZOV PRÍLOHY: POZDĽŽNY PROFIL UL. ZIMNÁ				1:1000/100	5