




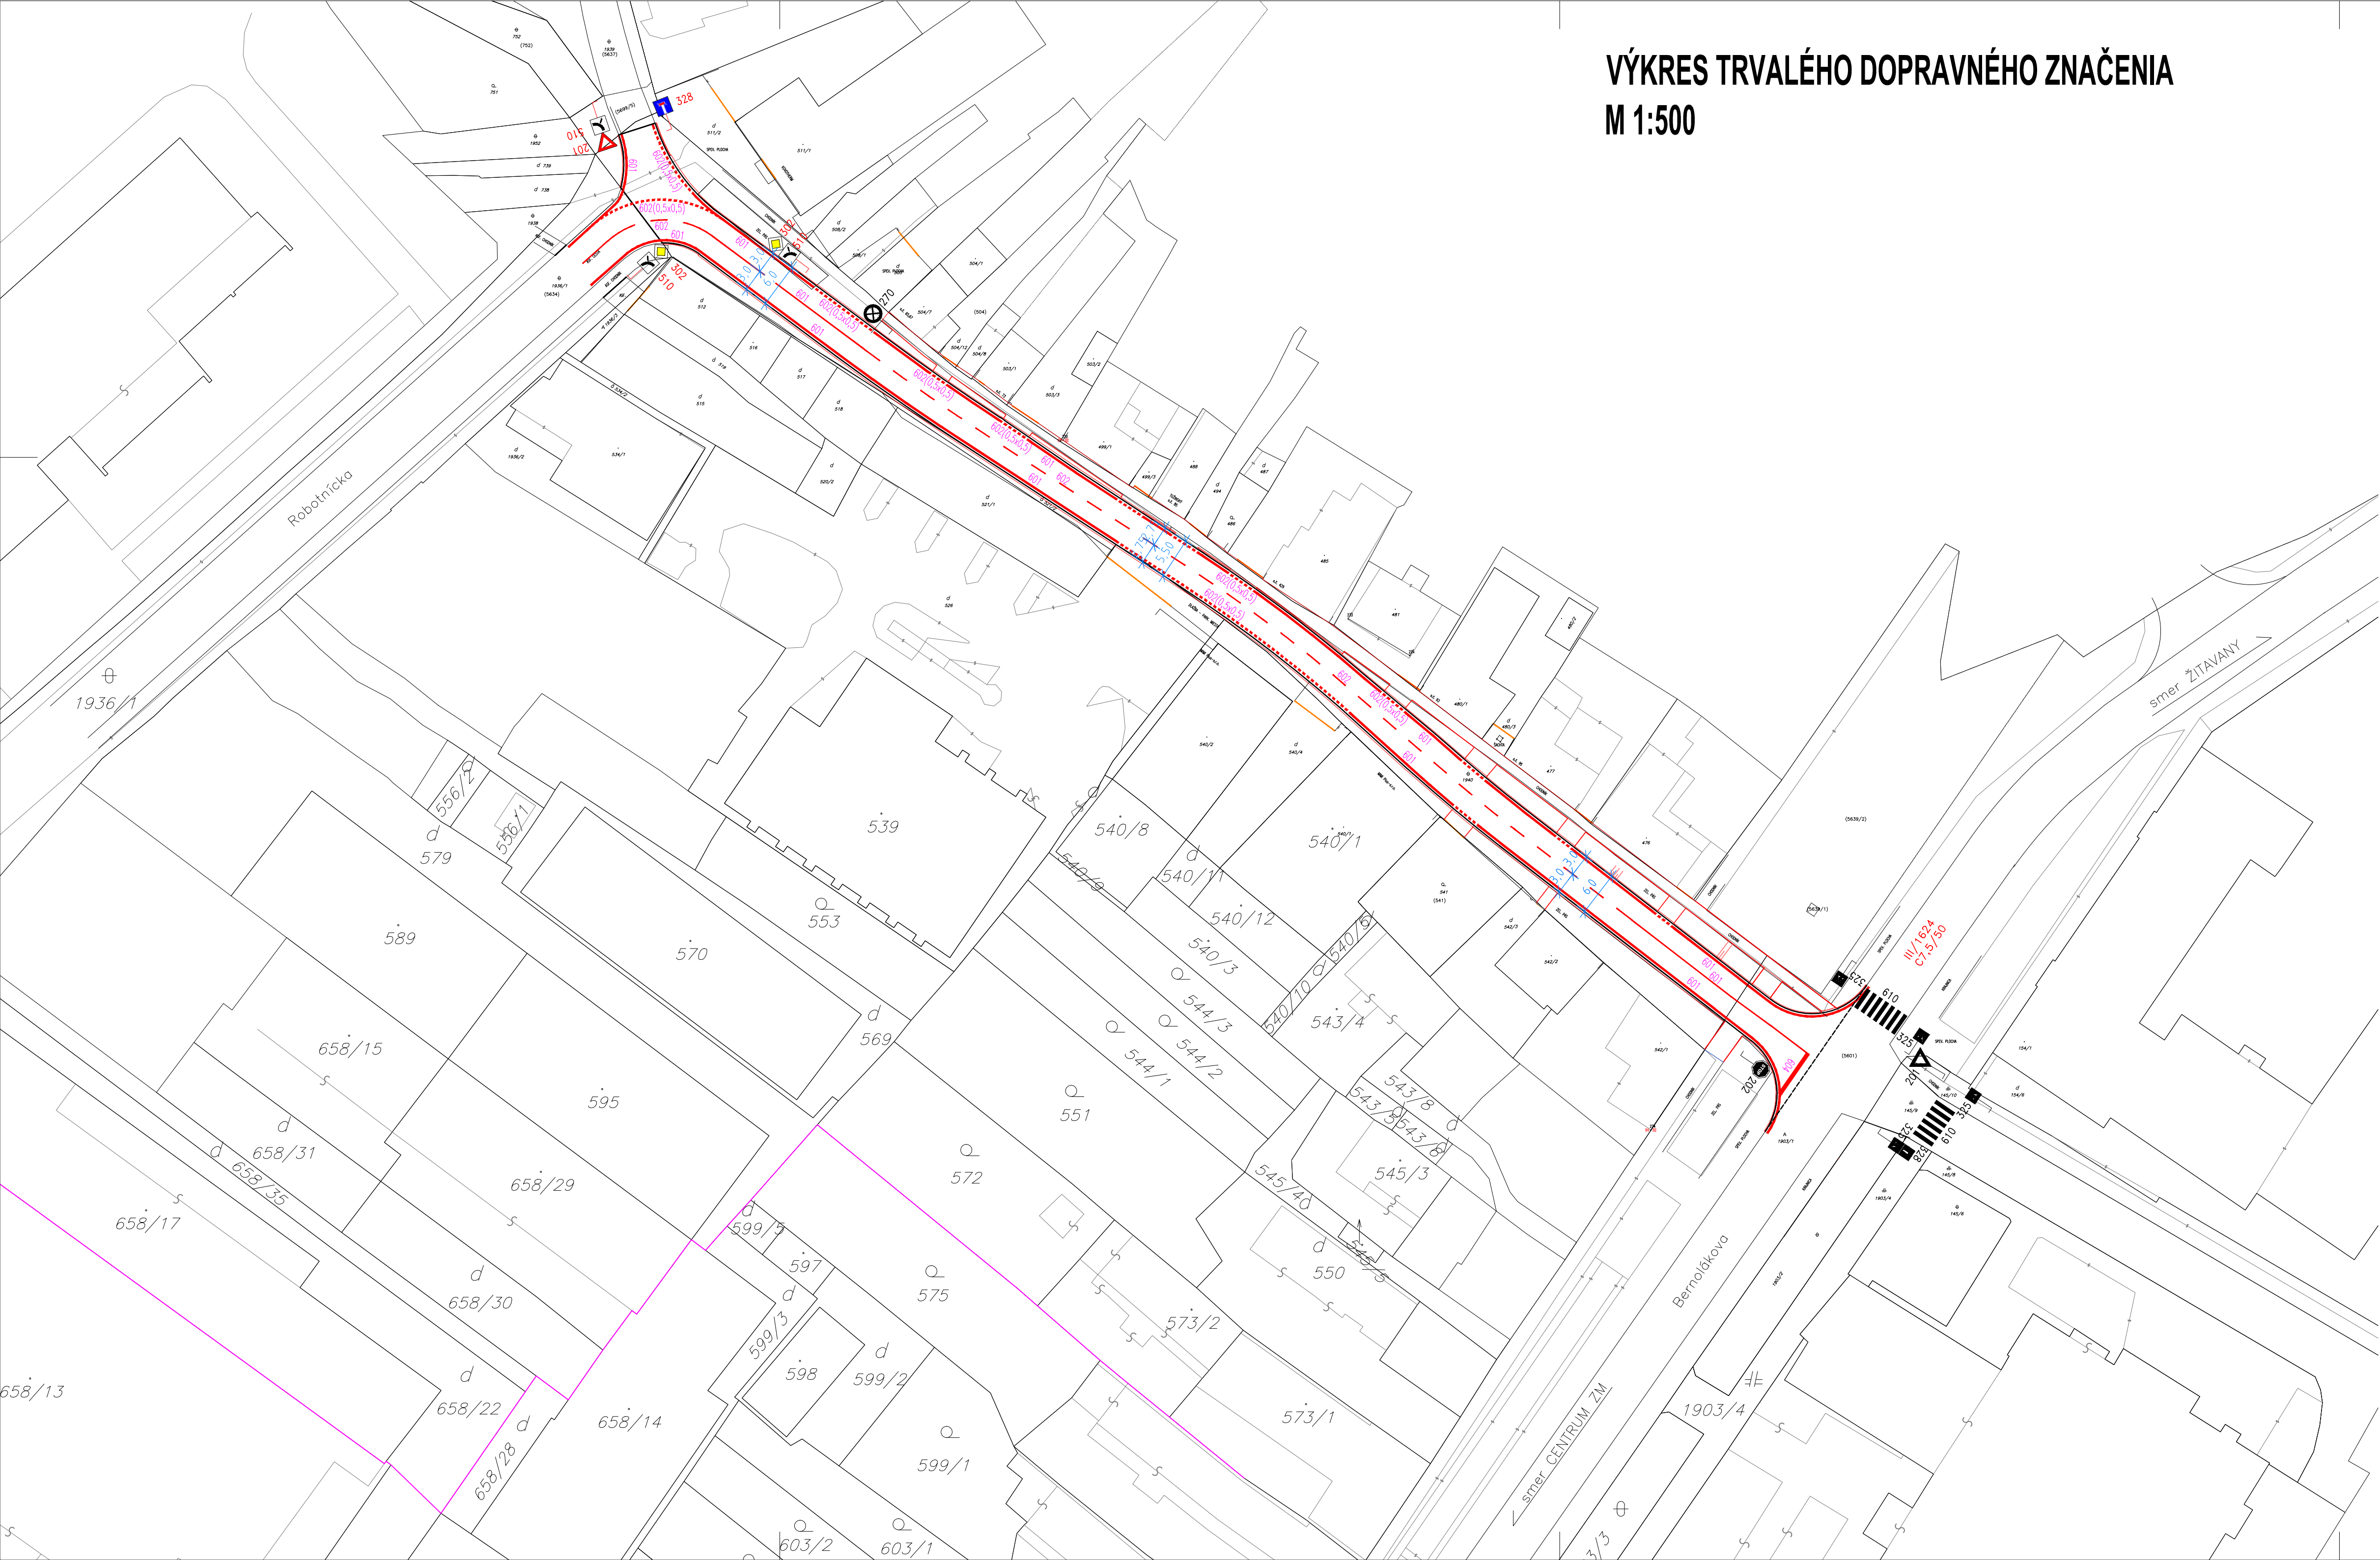


VÝKRES TRVALÉHO DOPRAVNÉHO ZNAČENIA
M 1:500



LEGENDA DOPRAVNÉHO ZNAČENIA:

-  **201** 201 – Daj prednosť v jazde! – 1 ks
-  **302** 302 – Hlavná cesta – 2 ks
-  **510** 510 – Priebeh hlavnej cesty – 3 ks
-  **328** 328 – Slepá ulica – 1 ks
-  Navrhovaná vozovka

 Poznámka :

EXISTUJÚCE DOPRAVNÉ ZNAČKY SÚ ZAKRESLENÉ V ČIERNO-BIELOM PRAVEDENÍ

DOPRAVNÉ ZNAČKY BUDÚ OSADENÉ V ZMYSLE VYHL. 29/2020, KTOROU SA MENÍ A DOPLŇA ZÁKON 9/2009 Z.z. – ZÁKON O CESTNEJ PREMÁVKE, VYHL. 30/2020 – ZÁKON O DOPRAVNOM ZNAČENÍ, STN 01 8020:2018 – DOPRAVNÉ ZNAČKY NA POZEMNÝCH KOMUNIKÁCIACH!



ZMENA	POPIS ZMENY	DÁTUM

AUTOR NÁVRHU ING. DUŠAN ONDREJKA ml.		PROJEKTANT ING. PETER ŽIAK		PAGE	
ZODP. PROJEKTANT ING. MILOŠ GONTKO		GEN. PROJEKTANT ING. DUŠAN ONDREJKA ml.		INVESTOR MESTO ZLATÉ MORAVCE	
MESTO STAVBY ZLATÉ MORAVCE - ULICA ROBOTNÍČKA		ČÍSLO VÝKRESU		ČÍSLO ZÁKAZKY 01/08/2019	DÁTUM 08/2019
NÁZOV ZÁKAZKY DOBUDOVANIE ZÁKLADNEJ TECHNICKEJ INFRAŠTRUKTÚRY V MESTE ZL.MORAVCE		NÁZOV OBJEKTU SO 05 - KOMUNIKÁCIA A CHODNÍK NA UL. ROBOTNÍČKEJ		MERA 1:500	FORMÁT 8 A4
NÁZOV VÝKRESU TRVALÉ DOPRAVNÉ ZNAČENIE		ZMENA 00		STUPEN PÍ REALIZAČNÝ	