ır wiejski

!1.1.2

ą zasadniczą.

ści

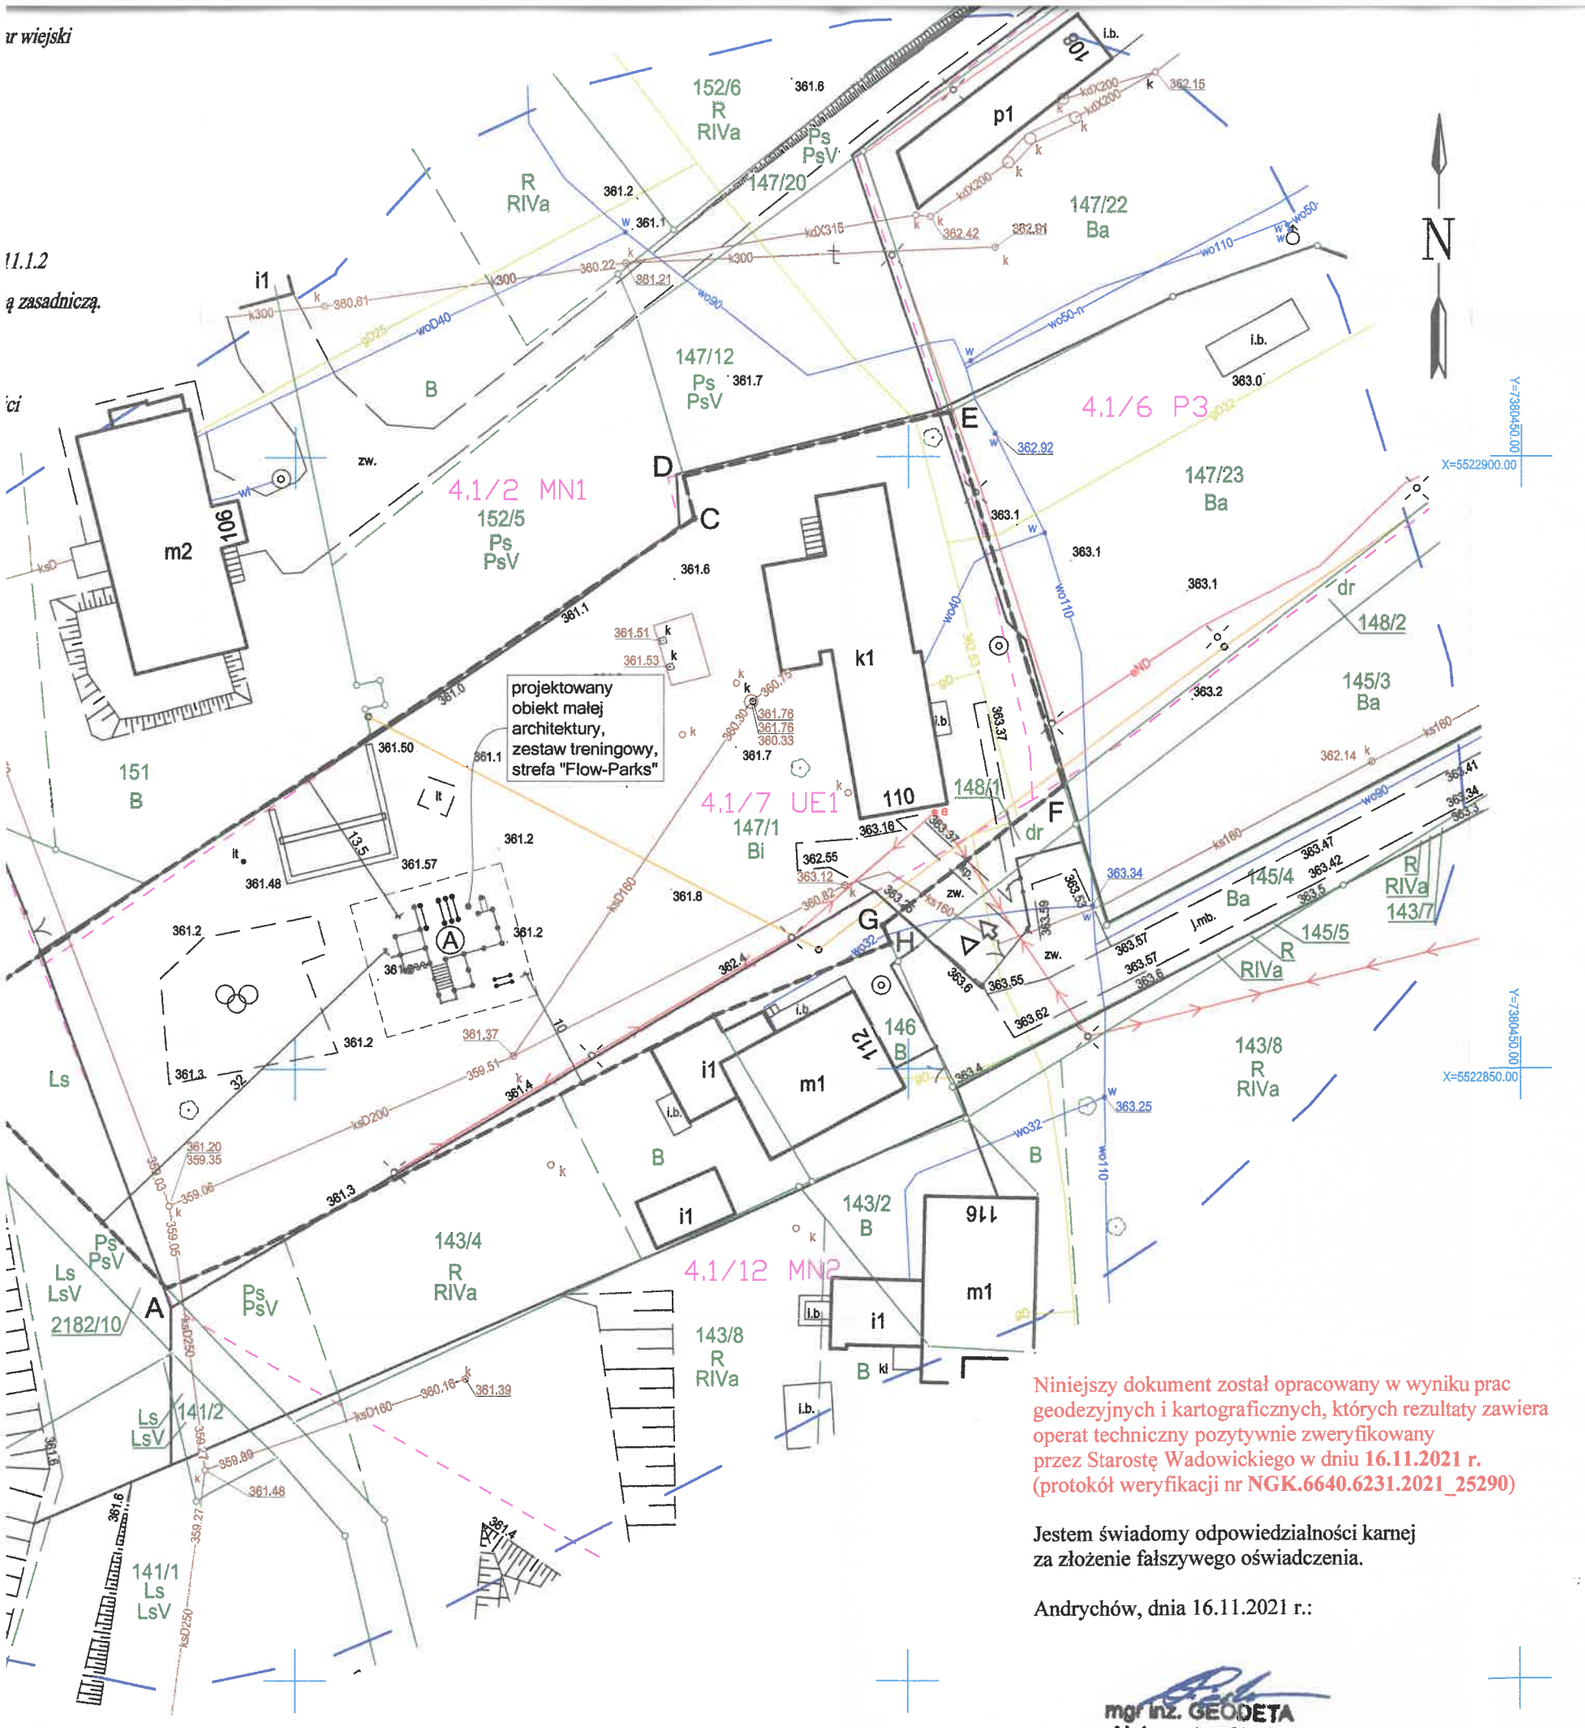

Niniejszy dokument został opracowany w wyniku prac geodezyjnych i kartograficznych, których rezultaty zawiera operat techniczny pozytywnie zweryfikowany przez Starostę Wadowickiego w dniu **16.11.2021 r.** (protokół weryfikacji nr **NGK.6640.6231.2021_25290**)

Jestem świadomy odpowiedzialności karnej za złożenie fałszywego oświadczenia.

Andrychów, dnia 16.11.2021 r.:

mgr inż. GEODETA
Aleksander Cieśla

LEGENDA:

- wejście na teren działki
- wjazd na teren działki
- A–B–C–D zakres inwestycji objęty wnioskiem (granica działki inwestora)

Projektowane elementy zagospodarowania terenu:

- (A) projektowany obiekt małej architektury, zestaw treningowy, strefa "Flow-Parks"

Za zgodność z oryginałem mapy przyjętej do zasobu pod nr identyfikacyjnym NGK.6640.6231.2021_25290, w dniu 16.11.2021r. oraz z liniami rozgraniczającymi z Miejscowego Planu Zagospodarowania Przestrzennego dla gminy Andrychów.

Zasięg uciążliwości inwestycji w całości mieści się w granicach przedmiotowej działki nr 147/1.

Agnieszka Lewandowska architekt MP-1309 MAŁOPOLSKA IZBA ARCHITEKTÓW

Format rysunku:	Faza:	Projektant:	Imię i nazwisko:	Data:	Nr. uprawnień:	Podpis:
A3	P.B.	specjalność architektoniczna	mgr inż. arch. Agnieszka LEWANDOWSKA	11.2020 r	MPOIA/028/2007	

AC GEO *Aleksander Cieśla*
USŁUGI GEODEZYJNE
34-120 Andrychów, ul.J.Dąbrowskiego 24
acgeo@interia.pl tel. +48 886 660 108
NIP: 551 252 71 38 REG: 369226617

Województwo : małopolskie
Powiat: wadowicki
Jedn. ewid.: 121801_5 - Andrychów - obszar wiejski
Obręb: 121801_5.0005 - Sułkowice
Nr id. zgł.: NGK.6640.6231.2021

MAPA DO CELÓW PROJEKTOWYCH
skala 1: 500

Zakres opracowania

Mapa wykonana w układzie 2000/7, Poziom odniesienia Kronsztadt 1986, Sekcje mapy zasadniczej: 7.120.06.11.1.1, 7.120.06.11.1.2

Mapa aktualna pod względem sytuacji, rzeźby i uzbrojenia terenu. Uzbrojenie terenu przedstawiono zgodnie z numeryczną mapą zasadniczą.

Granice działek, kontury użytków gruntowych i kontury klas gleboznawczych przedstawiono zgodnie z numeryczną mapą ewidencyjną i oznaczono kolorem zielonym.

Granice działki inwestycyjnej nr 147/1 z działkami 147/12, 147/22, 147/23, 148/1, 148/2 i 152/5 spełniają parametry dokładności określone w Rozporządzeniu Ministra Rozwoju, Pracy i Technologii z dnia 7 lipca 2021 r. zmieniającym rozporządzenie w sprawie standardów technicznych wykonywania geodezyjnych pomiarów sytuacyjnych i wysokościowych oraz opracowywania i przekazywania wyników tych pomiarów do państwowego zasobu geodezyjnego i kartograficznego. Pozostałe granice działki nr 147/1 nie spełniają w/w parametrów dokładności.

Działka inwestycyjna nr 147/1 nie posiada obciążeń służebnościami gruntowymi ujawnionych w Księdze Wieczystej KR1W/00051906/3.

W zakresie opracowania brak aktualnych projektów ZUDP .

Nie wyklucza się w terenie innych nie wykazanych w niniejszej mapie urządzeń podziemnych, które nie były zgłoszone do inwentaryzacji.

W zakresie opracowania wrysowano linie Miejscowego Planu Zagospodarowania Przestrzennego dla gminy Andrychów.

Legenda:

- - - - - - linie rozgraniczające tereny o różnym przeznaczeniu oraz o różnych zasadach zagospodarowania
4.1/2 MN1 - tereny zabudowy mieszkaniowej jednorodzinnej
4.1/6 P3 - tereny zabudowy produkcji i usług przemysłowych
4.1/7 UE1 - tereny oświaty
4.1/9 ZL1 - tereny zieleni - lasy
4.1/12 MN2 - tereny zabudowy mieszkaniowo - usługowej jednorodzinnej

Orientacja
Skala: 1:10000

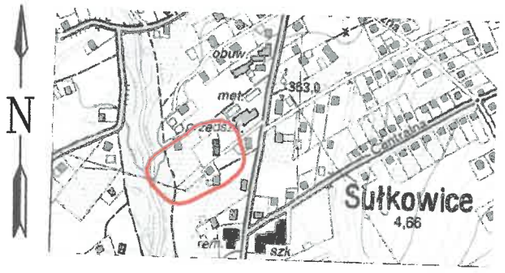

Data opracowania mapy: 08.11.2021 r.
Wykonawca:

Kierownik prac:

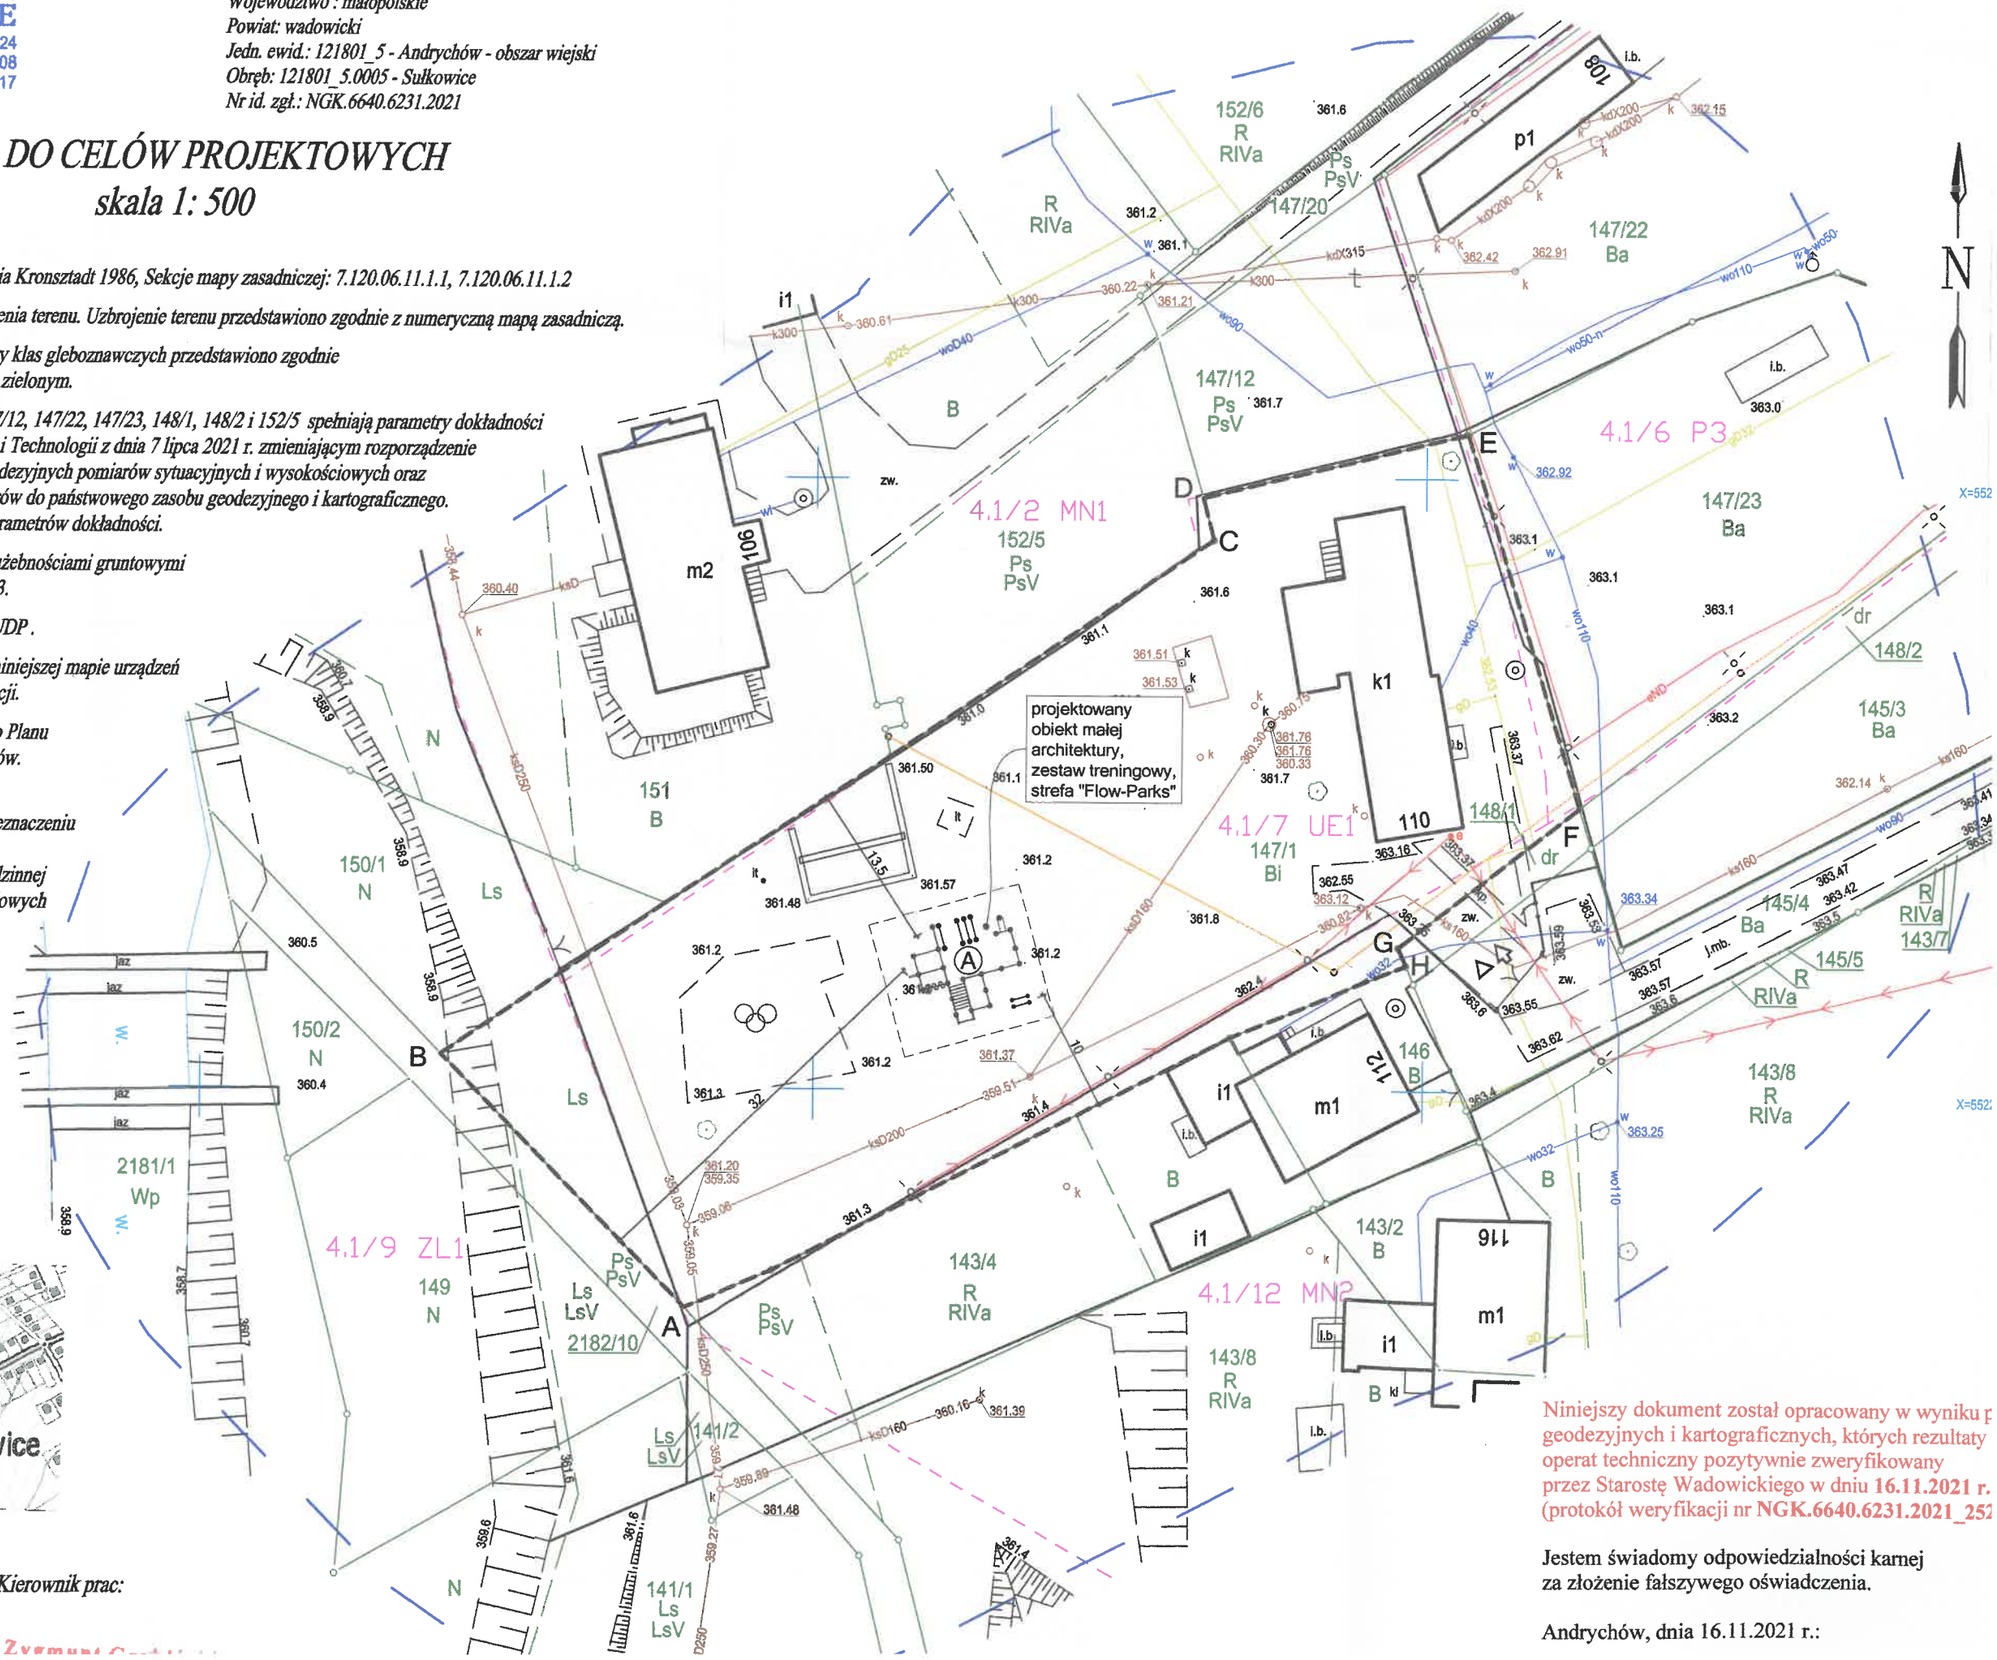

Niniejszy dokument został opracowany w wyniku p
geodezyjnych i kartograficznych, których rezultaty
operat techniczny pozytywnie zweryfikowany
przez Starostę Wadowickiego w dniu **16.11.2021 r.**
(protokół weryfikacji nr **NGK.6640.6231.2021_252**

Jestem świadomy odpowiedzialności karnej za złożenie fałszywego oświadczenia.

Andrychów, dnia 16.11.2021 r.:

AC GEO Aleksander Cieśla
USŁUGI GEODEZYJNE
34-120 Andrychów, ul.J.Dąbrowskiego 24
acgeo@interia.pl tel. +48 886 660 108
NIP: 551 252 71 38 REG: 369226617

Województwo : małopolskie
Powiat: wadowicki
Jedn. ewid.: 121801_5 - Andrychów - obszar wiejski
Obręb: 121801_5.0005 - Sułkowice
Nr id. zgł.: NGK.6640.6231.2021

MAPA DO CELÓW PROJEKTOWYCH
skala 1: 500

Zakres opracowania — — —

Mapa wykonana w układzie 2000/7, Poziom odniesienia Kronsztadt 1986, Sekcje mapy zasadniczej: 7.120.06.11.1.1, 7.120.06.11.1.2

Mapa aktualna pod względem sytuacji, rzeźby i uzbrojenia terenu. Uzbrojenie terenu przedstawiono zgodnie z numeryczną mapą zasadniczą.

Granice działek, kontury użytków gruntowych i kontury klas gleboznawczych przedstawiono zgodnie z numeryczną mapą ewidencyjną i oznaczono kolorem zielonym.

Granice działki inwestycyjnej nr 147/1 z działkami 147/12, 147/22, 147/23, 148/1, 148/2 i 152/5 spełniają parametry dokładności określone w Rozporządzeniu Ministra Rozwoju, Pracy i Technologii z dnia 7 lipca 2021 r. zmieniającym rozporządzenie w sprawie standardów technicznych wykonywania geodezyjnych pomiarów sytuacyjnych i wysokościowych oraz opracowywania i przekazywania wyników tych pomiarów do państwowego zasobu geodezyjnego i kartograficznego. Pozostałe granice działki nr 147/1 nie spełniają w/w parametrów dokładności.

Działka inwestycyjna nr 147/1 nie posiada obciążeń służebnościami gruntowymi ujawnionych w Księdze Wieczystej KR1W/00051906/3.

W zakresie opracowania brak aktualnych projektów ZUDP.

Nie wyklucza się w terenie innych nie wykazanych w niniejszej mapie urządzeń podziemnych, które nie były zgłoszone do inwentaryzacji.

W zakresie opracowania wrysowano linie Miejscowego Planu Zagospodarowania Przestrzennego dla gminy Andrychów.

Legenda:

- - - - - - - *- linie rozgraniczające tereny o różnym przeznaczeniu oraz o różnych zasadach zagospodarowania*
4.1/2 MN1 - tereny zabudowy mieszkaniowej jednorodzinnej
4.1/6 P3 - tereny zabudowy produkcji i usług przemysłowych
4.1/7 UE1 - tereny oświaty
4.1/9 ZL1 - tereny zieleni - lasy
4.1/12 MN2 - tereny zabudowy mieszkaniowo - usługowej jednorodzinnej

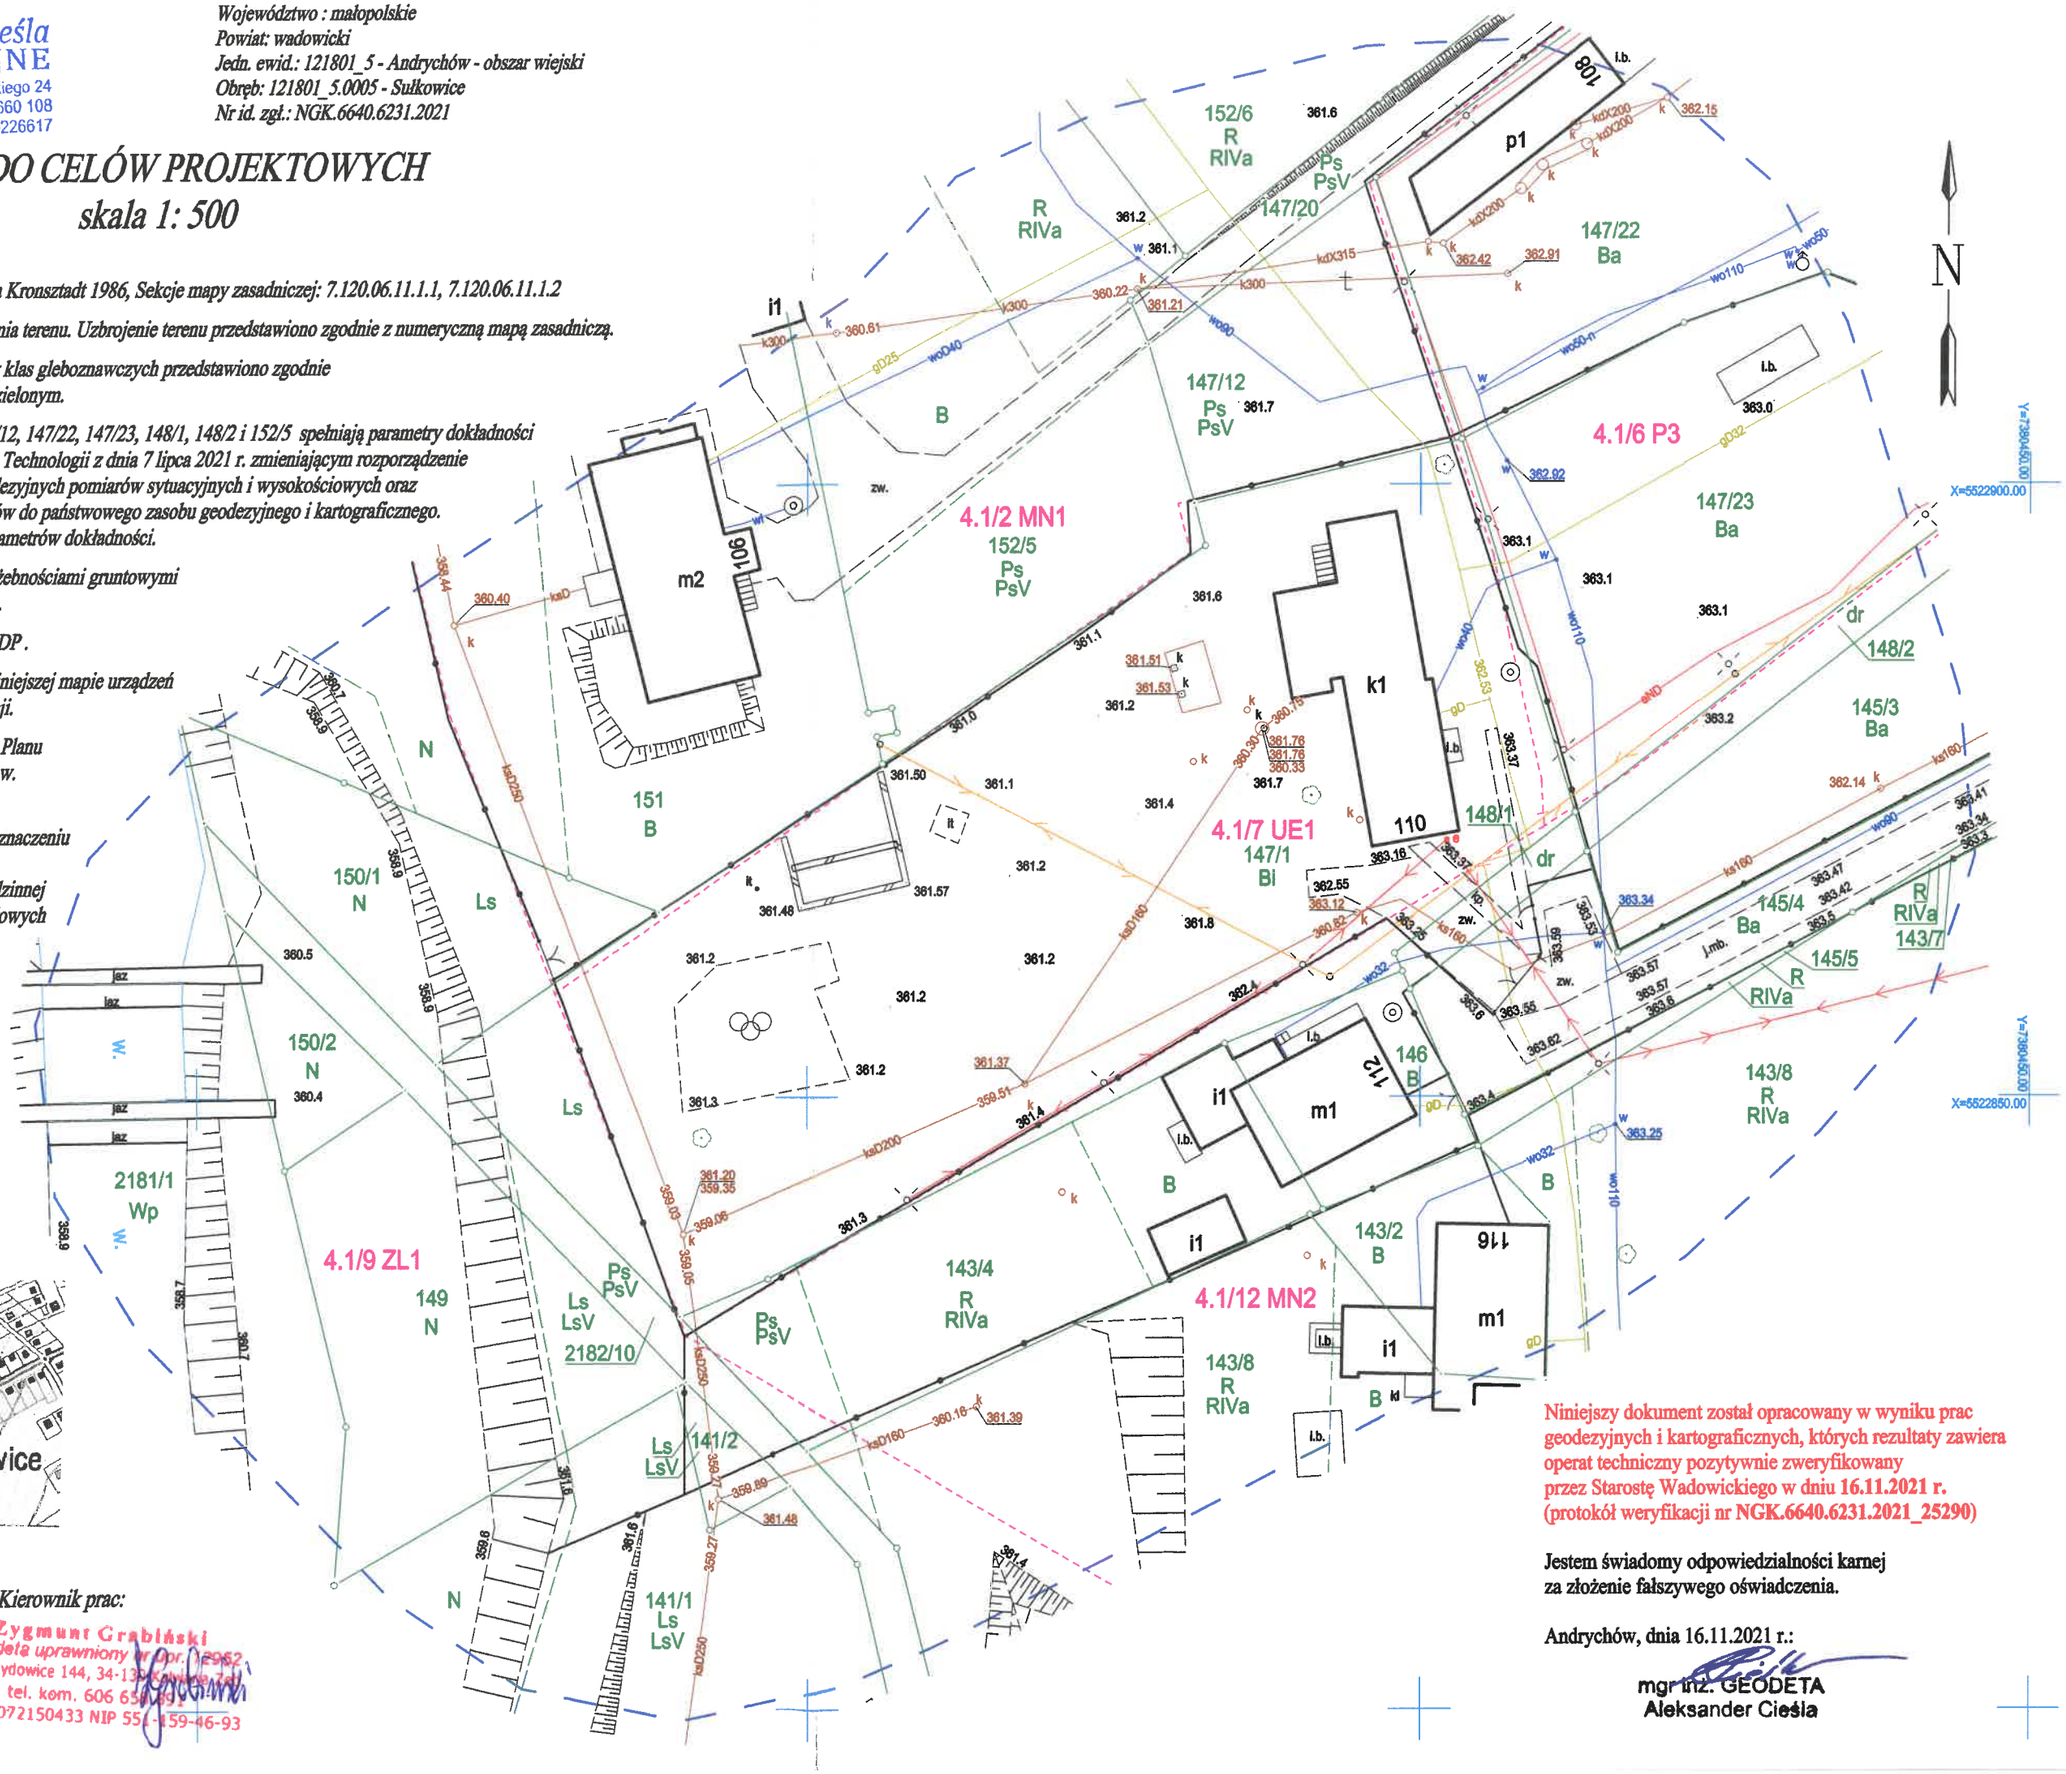

Orientacja
Skala: 1:10000

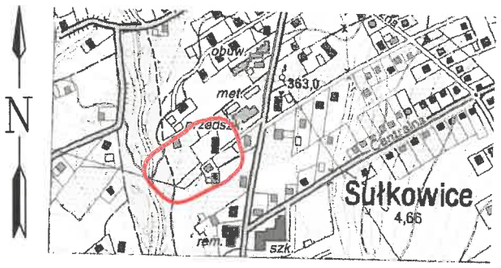

Data opracowania mapy: 08.11.2021 r.

Wykonawca:

mgr inż. GEODETA
Aleksander Cieśla

Kierownik prac:

Zygmunt Grabiński
Geodeta uprawniony nr Upr. 12952
Zebrzydowice 144, 34-130 Kalwaria Zeb.
tel. kom. 606 658 892
Reg. 072150433 NIP 551-159-46-93

Niniejszy dokument został opracowany w wyniku prac geodezyjnych i kartograficznych, których rezultaty zawiera operat techniczny pozytywnie zweryfikowany przez Starostę Wadowickiego w dniu 16.11.2021 r. (protokół weryfikacji nr NGK.6640.6231.2021_25290)

Jestem świadomy odpowiedzialności karnej za złożenie fałszywego oświadczenia.

Andrychów, dnia 16.11.2021 r.:

mgr inż. GEODETA
Aleksander Cieśla