


PÔDORYS ZÁKLADOV, M1:100

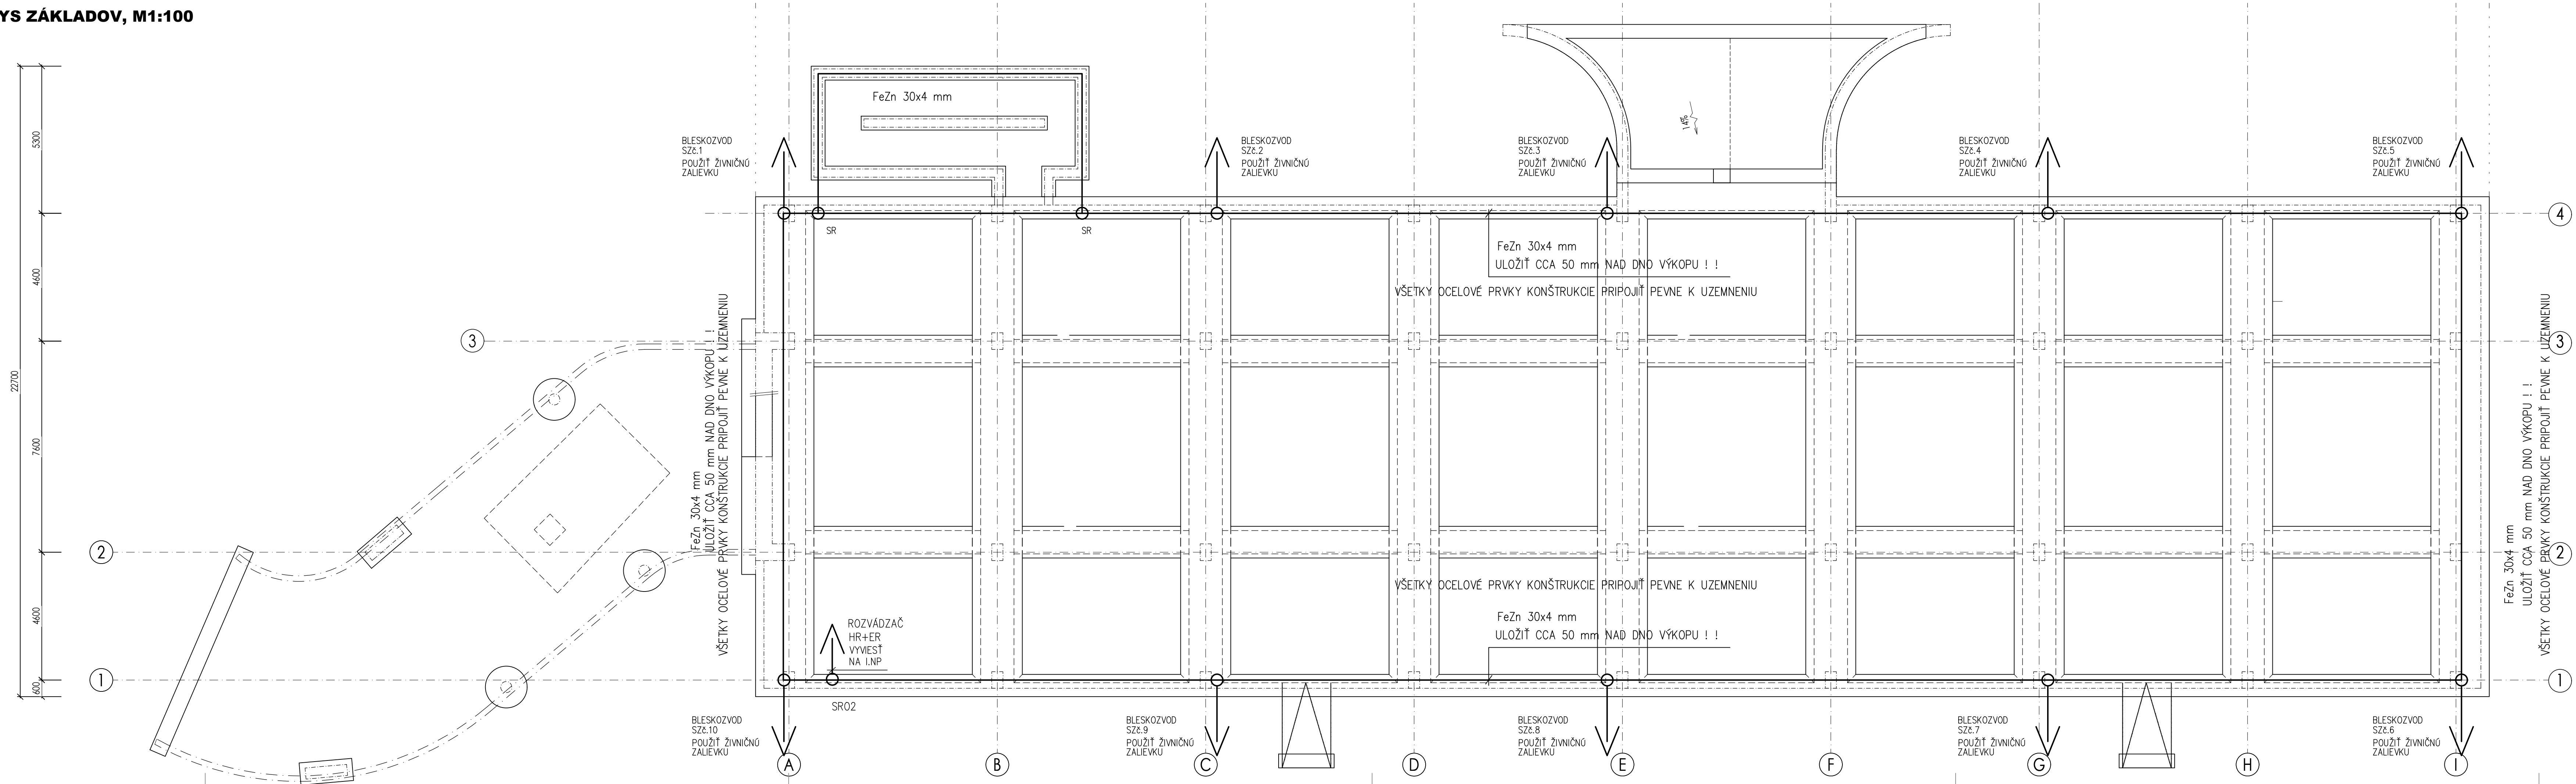

Číslo zmeny	Popis zmeny	Dátum	Vykonan	Podpis

NÁZOV AKCIE ZÁCHYTNÉ PARKOVISKO PARKOVACÍ DOM - ŽELEZNIČNÁ - I. etapa		Číslo výkresu	BL-0.2
MIESTO STAVBY SENEC p.č. 2566/1, 2598/2		Kótované (mm)	1:100
PROJEKTANT	0011–ITN/2002 P A B E3,0043–ITN/2002 P A E1 Ing. Ján L Ů Č E I	Účel	P.S.P
INVESTOR	MESTO SENEC , MIEROVÉ NÁM. č. 8 , 903 01 SENEC	Formát	6 A4
NÁZOV VÝKRESU BLESKOZVOD	PÔDORYS ZÁKLADOV	Dátum	10/2019