

TABULKA PRIEREZOV

OZN.	Typ prierezu	Material
1	HEB500	S355
2	HEB160	
3	HEB140	
4	HEB120	
5	HEA240	
6	HEA200	
7	HEA180	
8	HEA140	
9	HEA120	
10	HEA100	
11	HEB160+P12.150	
12	□ 120.120.6	

OZN.	Typ prierezu	Material
12	□ 120.120.6	S355
13	□ 200.150.5	
14	□ 60.60.3	
18	T 120.120.13	
19	C160	
20	C120	
21	□ 140.140.5	
22	□ 100.100.6	
23	C100	
24	L120.120.10	
25	L140.90.10	
26	L80.50.8	

**POZNAMKY :**

POZN.1: OCEĽ KONSTRUKČIE NAHRIET OCHRANNÝM NÁTEROM









**OCEĽ S355 MPa - HOKEJOVÁ HALA**

OSOVA SCHEMA STUŽIDLA ZS1:

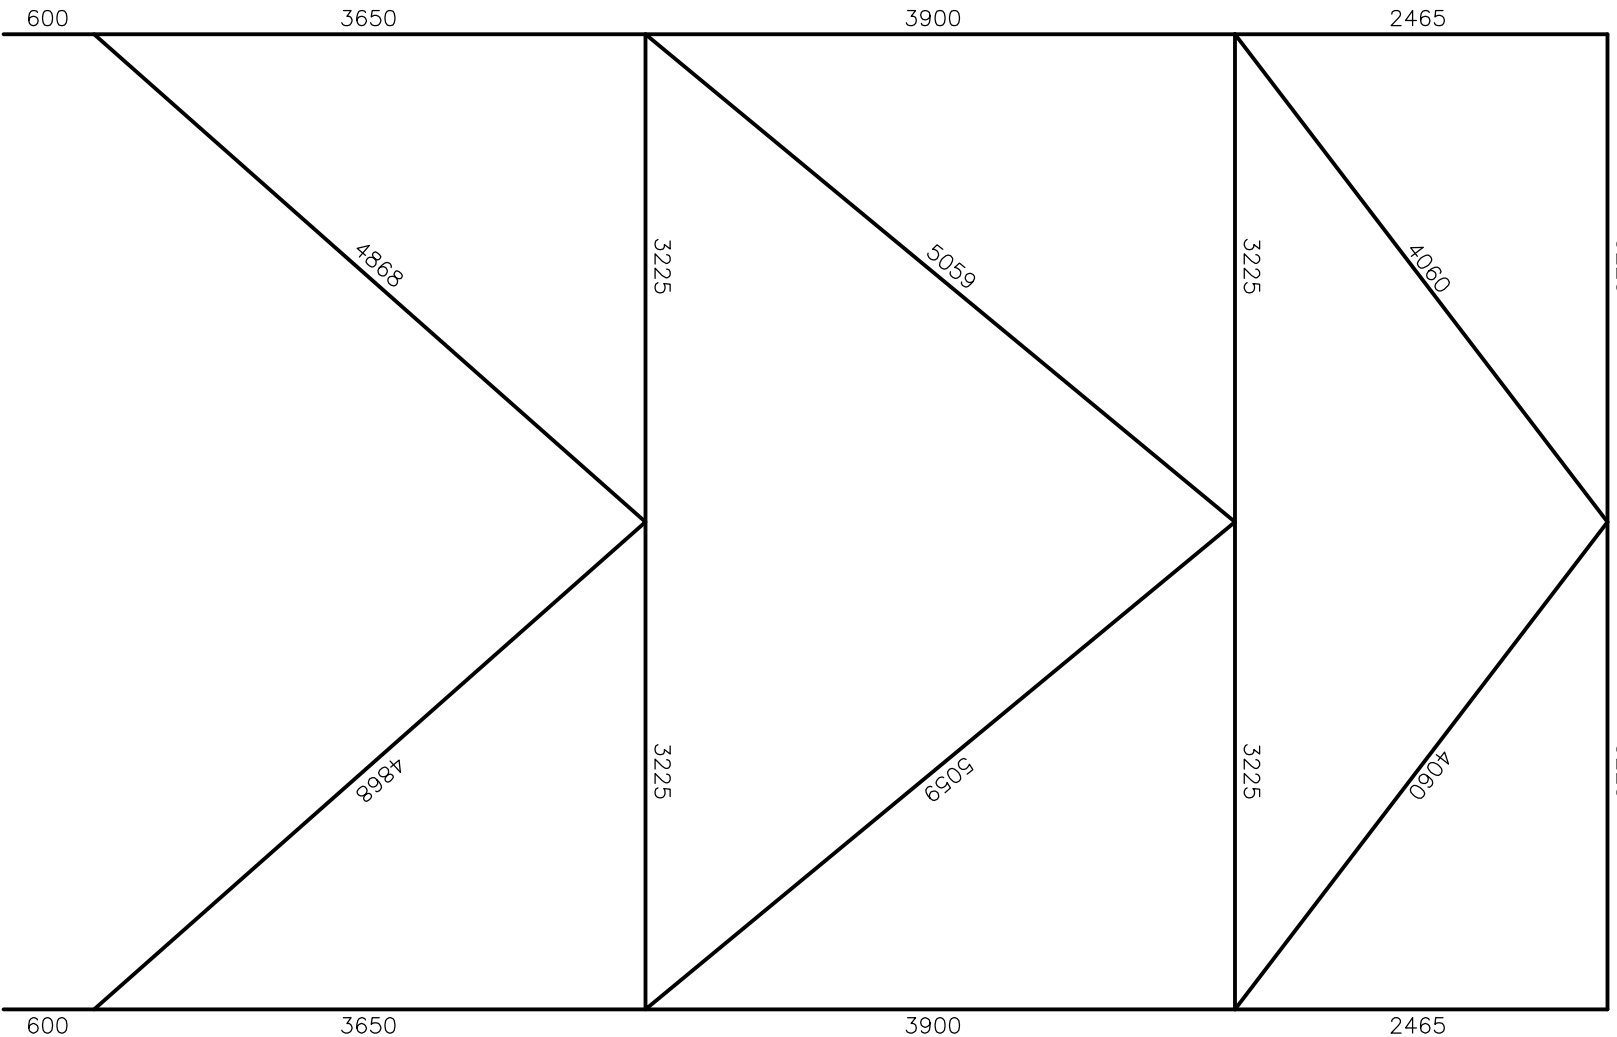

OBRATNICA		PROJEKTANT		AUTORIZAČNÉ RAZIŠTVO		AUTORIZAČNÉ RAZIŠTVO	
		HALVON, s.r.o. Gogoľova 18 852 02 Bratislava e-mail: halvon.sro@gmail.com					
±0,000=165,15 m n.m.							
Autor:		Ing. Pavol Dňa		Ing. Marián Halvón			
Zodp. projektant:		Ing. Pavol Dňa					
Projektant:		CITIPROJEKT, s.r.o. Admína 3 941 05 Bratislava					
Investor:		Sport streda Malacky, s.r.o. Sabinova 8912 901 01 Malacky					
Návrh stavby:		Sport streda Malacky					
Miesto:		Malacky, p.č. 329629, 329602, 32703, 32711					
Stavový náčrt:		SO 101					
Časť:		Stavebné riešenie					
Návrh výstav:		HOKEJOVÁ HALA - REZ 4-4					
						Číslo výstav:	
						37	