


N

G

B

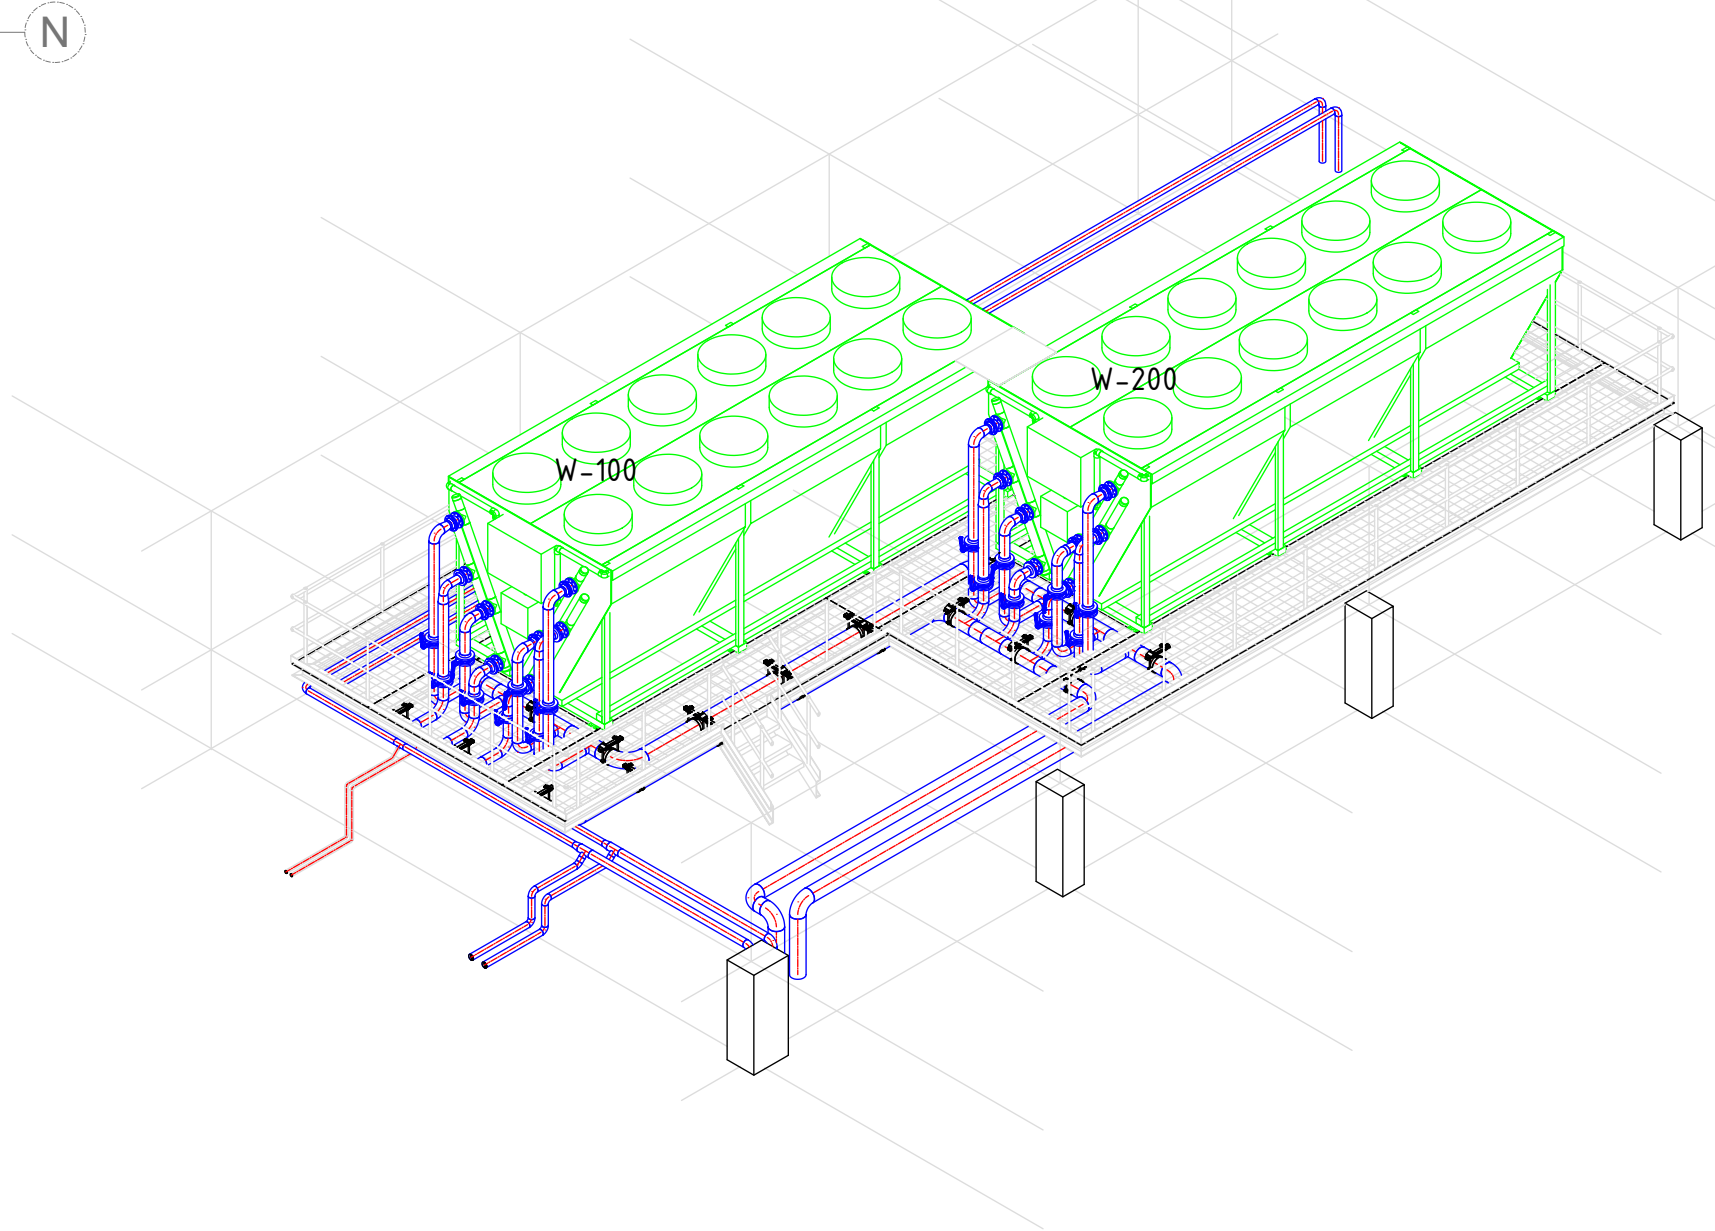

POZNÁMKY: 1. PRED ZAČATÍM DEMONTÁŽNYCH A MONTÁŽNYCH PRAC JE POTREBNÉ ZMERAŤ DISPOZÍCIU A SKONTROLOVAŤ ROZMERY JEDNOTLIVÝCH ZARIADENÍ. 2. ROZMEROVÁ NORMA PRE BEZDROVÉ POTRUBIA - EN 10220 (DIN 22481) 3. PRESTUPY POŽIARNÝMI OHLADOM KONŠTRUKCIAM OPATRIŤ CHRÁNKOU A VYSPRAVIŤ POŽIARNOU UPŇAVKOU 4. POTRUBIE A ARMATÚRY CHLADEJ VODY / NEHMZNÚCEJ ZMESI IZOLOVAŤ PAROTESNÚ IZOΛACIU S UZATVORENŤ BUNKOVOU ŠTRUKTÚROU, IZOΛACIU VO VONKAŠOM PROSTREDÍ CHRÁNIŤ OPLECHOVANÍM hr. 0,3 mm 5. POTRUBIE A ARMATÚRY HORÚCEJ VODY IZOLOVAŤ TEPELNŤ IZOΛACIU min. hr. 50 mm Z KAPENEJ VLNY (HNERÁLNĚ) B S 10 6. OPATREŤ POVRCHOVOU ÚPRAVOU Z HĽADISKOVÉ PŤE, VYSTUŽENÉJ HĽADISKOVOU ZD. SKLENENICOU V KĽADISKU 7. OTVÁRAČÍ PRETLAK POISTNÉHO VENTILU SYSTÉMU NEHMZNÚCEJ ZMESI JE 400 kPa, PRACOVNÝ TLAK ROZVODU JE 250 kPa 8. TLAKOVÁ TRIEDA POTRUBNÉHO ROZVODU CHLADEJ VODY / NEHMZNÚCEJ ZMESI JE PN16 9. TLAKOVÁ TRIEDA POTRUBNÉHO ROZVODU HORÚCEJ VODY JE PN16 10. TLAKOVÁ TRIEDA POTRUBNÉHO ROZVODU CHLADEJ R112 JE PN16 11. PRÁDNE LÁTKY, CHLADEJ R112, VODA, NEHMZNÚCA ZMES NA BÁZE HĽADISK (TEMPERATURA TUNNUTIA -20°C) 12. NA NA VÝŠŠOM MESTE INŠTALOVAŤ ROZVODNÉ VENTILY A NA NAJNÍŽŠOM MESTE INŠTALOVAŤ VYPÚŠŤACE VENTILY 13. VENTILY 14. VENTILY	PROJEKTANT CITYPROJEKT, s.r.o. Admího 3, 841 05 Bratislava tel.: 0802 37 82 16 e-mail: cityprojekt@cityprojekt.sk www.cityprojekt.sk	AUTORIZAČNÉ RAZİTKO	AUTORIZAČNÉ RAZİTKO
ORİENTAČIA			
±0,000=165,15 m n.m.			
Autor: Ing. Pavol Círovský	Vypracoval: Ing. Miroslav Mělký	Spolupracoval:	Kontroloval: Ing. arch. Pavol Círovský
Zosp. projektant: Ing. Miroslav Mělký			
Projektant: CITYPROJEKT, s.r.o., Admího 3, 841 05 Bratislava			
Stavbný objekt: SO 101			
Časť: Chladenie			
Názov výkresu: PÓDORYS STRECHY			
			Číslo výkresu: 1:100
			Dátum: 08/2021
			Stupeň: DRS
			10