

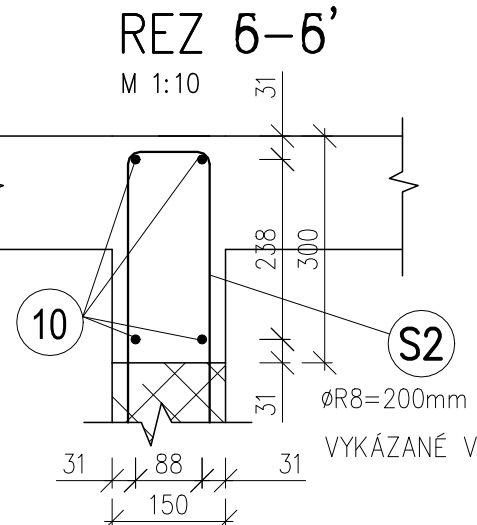
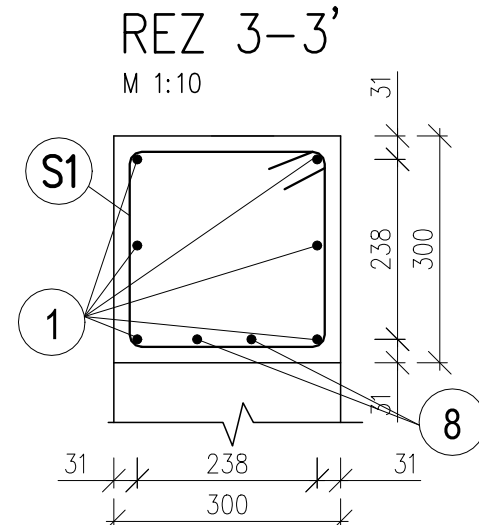
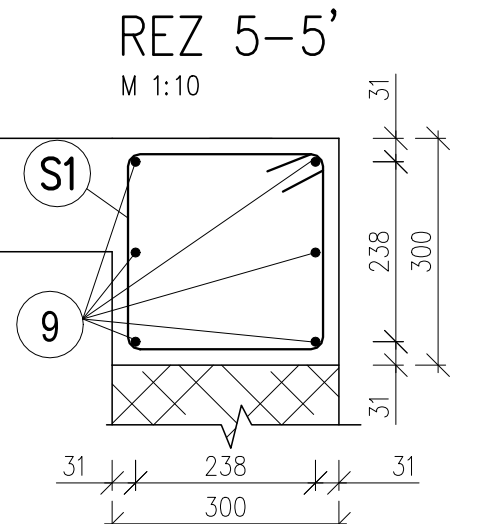
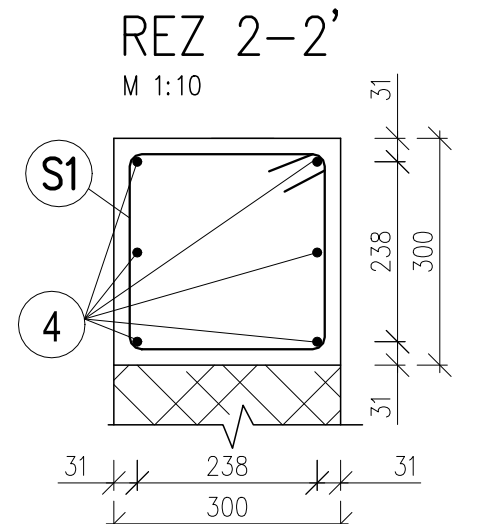
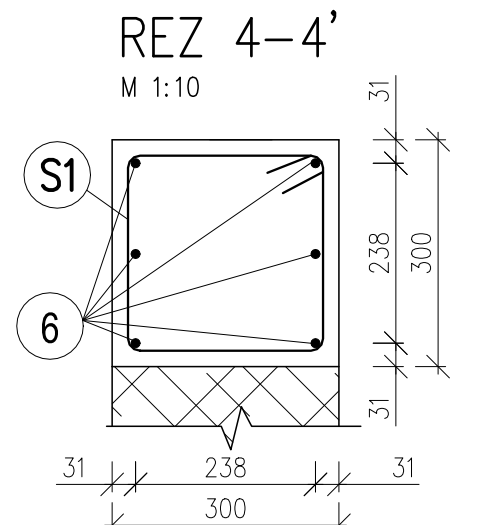
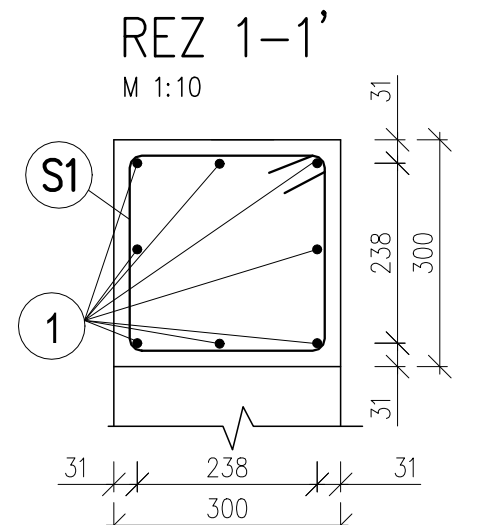


VÝSTUŽ VENCOV NAD 1NP
M1:50

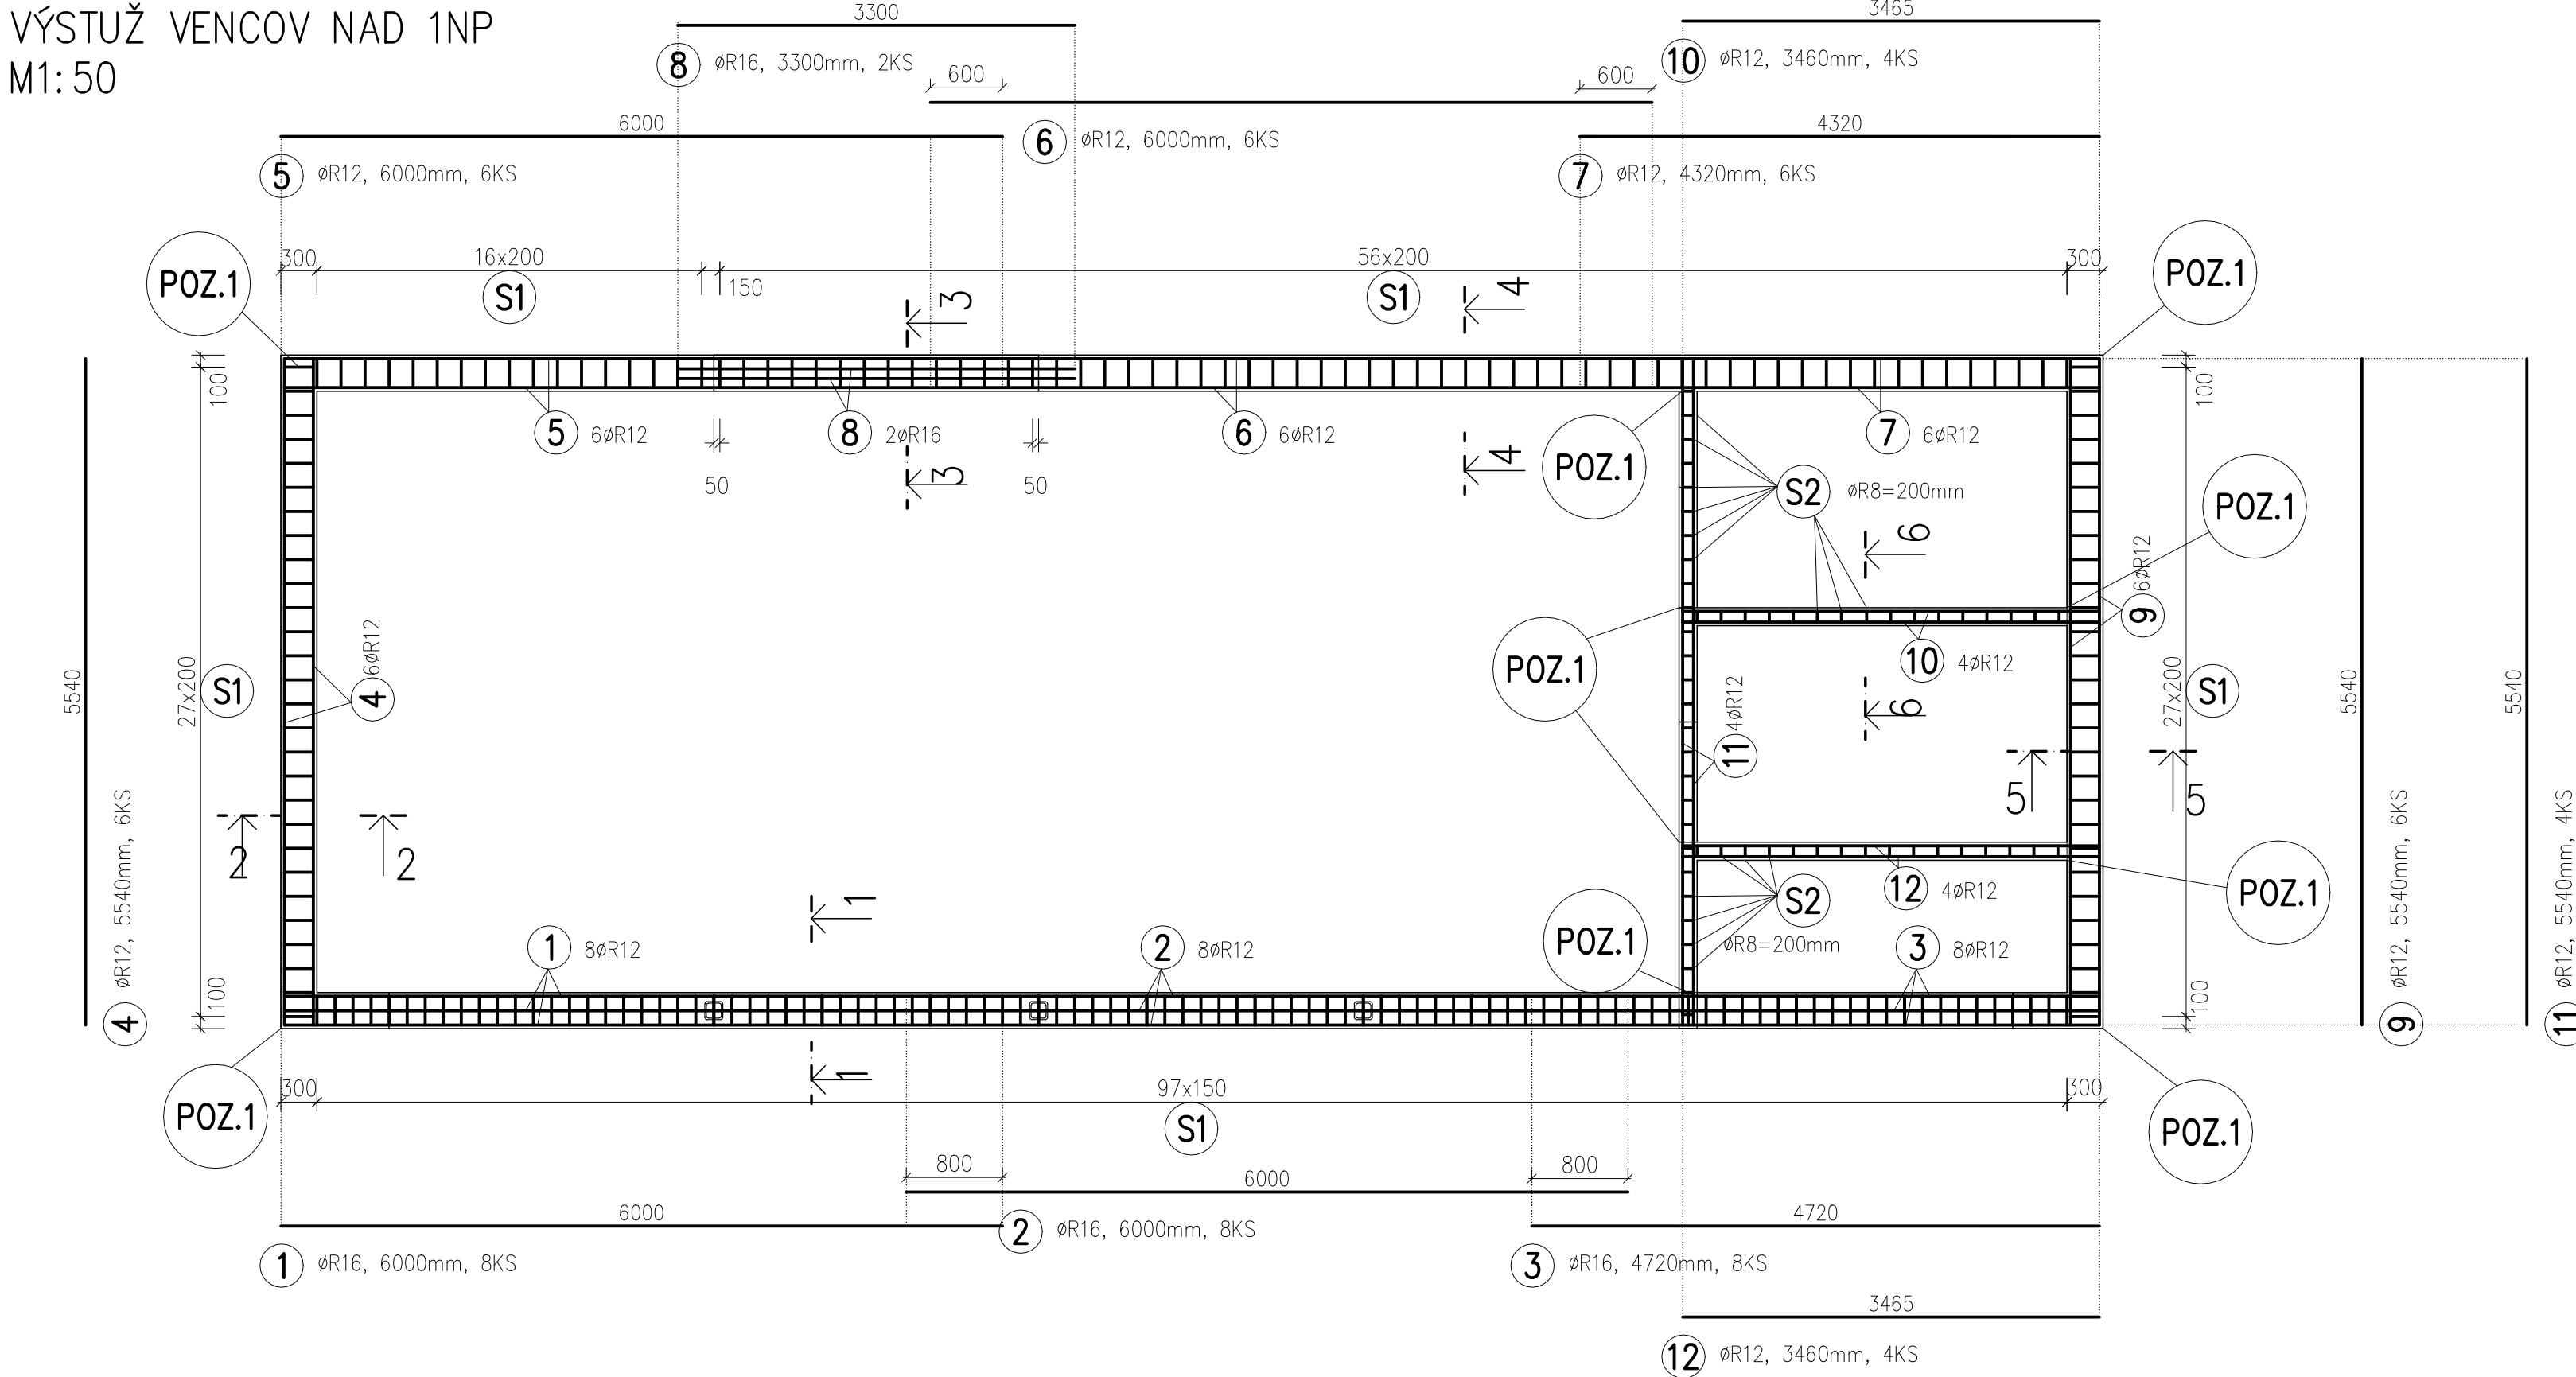


Poz.1:
STYKOVANIE V ROHOCH A KÚTOCH:


TÝMTO SPÔSOBOM JE NUTNÉ STYKOAŤ VÝSTUŽ VO VŠETKÝCH ROHOCH A KÚTOCH V KAŽDEJ ÚROVNI VÝSTUŽE!

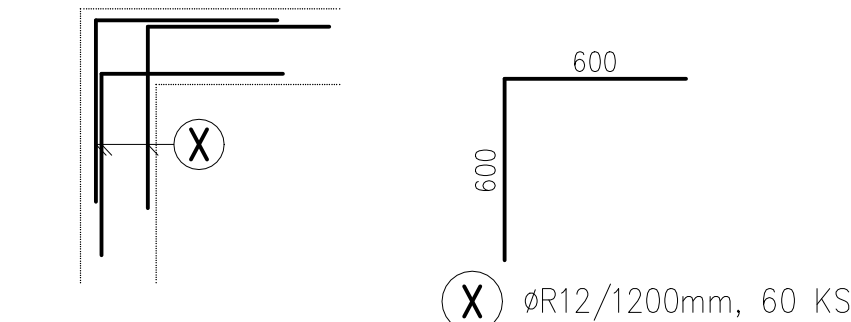

STYKOVANIE V "T" STYKU:
TÝMTO SPÔSOBOM JE NUTNÉ STYKOAŤ VÝSTUŽ VO VŠETKÝCH "T" STYKOCH V KAŽDEJ ÚROVNI VÝSTUŽE!

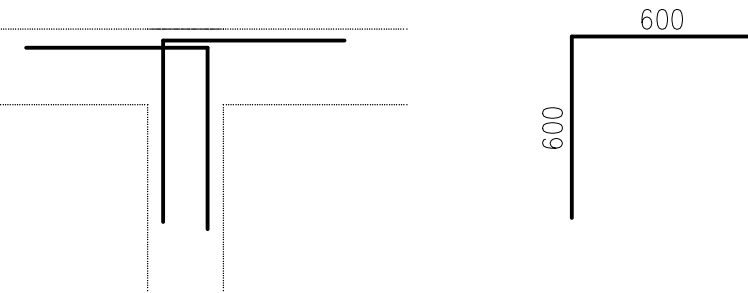

STRMENE:

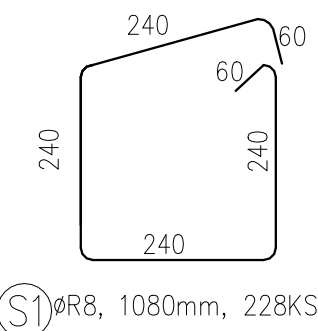

VÝKAZ KONŠTRUKČNEJ OCELE:

č.	profil	délka	ks	10505.9		
				R8	R12	R16
1	R16	6000	8			48,000
2	R16	6000	8			48,000
3	R16	4720	8			37,760
4	R12	5540	6		33,240	
5	R12	6000	6		36,000	
6	R12	6000	6		36,000	
7	R12	4320	6		25,920	
8	R16	3300	2			6,600
9	R12	5540	6		33,240	
10	R12	3460	4		13,840	
11	R12	5540	4		22,160	
12	R12	3460	4		13,840	
S1	R8	1080	228	246,240		
X	R12	1200	60		72,000	
Délka celkem [m]:				246,240	286,240	140,360
Hmotnost 1 bm [kg/m]:				0,395	0,888	1,578
Hmotnost [kg]:				97,162	254,128	221,535
Celkem [kg]:				572,826		


Délky položek uvedeny v [mm], rozměry sítí [mm*mm]

POZNÁMKY:

VÝKRES SLUŽI PRE ZADEFINOVANIE TVARU KONŠTRUKCIE PRE ÚČELY JEJ STATICKÉHO NÁVRHU (ARMOVANIA), TEDA VÝKRES NENAHRÁDZA V PLNOM ROZSAHU VÝKRES STAVEBNEJ ČASTI
-ZHOTOVITEĽ JE POVINNÝ SKUTOČNÉ ROZMERY A POČTY SKONTROLOVAŤ NA STAVBE
-ZHOTOVITEĽ JE POVINNÝ O ZISTENÝCH CHYBÁCH V DOKUMENTÁCII NEODKLADNE INFORMOVAŤ PROJEKTANTA !!!

-DO DOSKY OKOLO OBVODU NAVIAZAŤ POL. S3 a S2 PODLA VÝKRESU STIEN 5

BETONÁRSKA OCEL: B 500B
KRYTIE VÝSTUŽE 25mm
KÓTOVANÉ NA OSI PRÚTOV
VÝŠKY KÓTOVANÉ OD PODLAHY ±0,000

KONTROLOVAL	Ing. Vladimír Duchoň, PhD.	 PROJEKT STUDIO Projektovanie a statika stavieb info@projektstudio.sk tel.: 0918775079 www.projektstudio.sk
ZODP. PROJEKTANT	Ing. Miroslav Mach	
VYPRACOVAL	Ing. Miroslav Mach	
INVESTOR	STON, a.s., Uhrova 18 831 01 Bratislava	
MIESTO VÝSTAVBY	Strekov	ČÍSLO VÝKRESU: 6
STAVBA / OBJEKT	VINÁRSTVO S - SO03	
STUPEŇ PROJEKTU	REALIZAČNÝ PROJEKT	
PROFESIA	STATIKA	
PREDMET DOKUMENTU	VÝKRES VÝSTUŽE VENCOV 1NP	SADA Č.:
SPRACOVANIE	DÁTUM: 03/2020 FORMÁT: 5x4 MIERKA: 1:50	