




LEGENDA MATERIÁLOV

- OBVODOVÉ NOSNÉ MURIVO Z KERAMICKÝCH TEHÁL (NAPR. POROTHERM 30 T PROF) HR. 300MM (248x300x249 MM, P8), BRÚSENÁ, NA MALTU PRE TENKÉ SKÁRY (NAPR. POROTHERM PROF), R<sub>w</sub>=45dB, SPOTREBA 16 kJ/m<sup>2</sup>
- VNÚTORNÉ NOSNÉ MURIVO Z KERAMICKÝCH TEHÁL (NAPR. POROTHERM 25 PROF) HR. 250MM (375x250x249 MM, P12), BRÚSENÁ, NA MALTU PRE TENKÉ SKÁRY (NAPR. POROTHERM PROF), R<sub>w</sub>=49dB, SPOTREBA 10,7 kJ/m<sup>2</sup>
- VNÚTORNÉ NEBOSNÉ MURIVO  
- Z KERAMICKÝCH TEHÁL (NAPR. POROTHERM 11,5 PROF) HR. 115MM (500x115x249 MM, P12), BRÚSENÁ, NA MALTU PRE TENKÉ SKÁRY (NAPR. POROTHERM PROF), R<sub>w</sub>=43dB, SPOTREBA 8 kJ/m<sup>2</sup>  
- Z KERAMICKÝCH TEHÁL (NAPR. POROTHERM 14 PROF) HR. 140MM (500x140x249 MM, P12), BRÚSENÁ, NA MALTU PRE TENKÉ SKÁRY (NAPR. POROTHERM PROF), R<sub>w</sub>=43dB, SPOTREBA 8 kJ/m<sup>2</sup>
- ŽELEZOBETÓNOVÉ KONŠTRUKCIE (PRESNÉ OZNAČENIE TRIEDY BETÓNU A DRUHÚ VÝSTUŽNEJ OCIELE POZRI V PROJEKTE STATIKY)
- ZÁKLADOVÉ PÁSY ZO SLABO VYSTUŽENÉHO BETÓNU, PODKLADOVÝ BETÓN POD ŽELEZOBETÓNOVÉ KONŠTRUKCIE - KONKRÉTNY TYP BETÓNU A TRIEDA OCIELE POZRI V PROJEKTE STATIKY
- KONŠTRUKCIA EXISTUJÚCEJ PIVNICE Z TEHÁL PLŇŇCH PÁLEŇŇCH HR. 150 MM - PRESNÝ ROZMER SA ZISTÍ POMOCOU SOND, KTORÉ MUSIA BYŤ VYKONANÉ PRED REALIZÁCIOU STAVBY
- DEBNÍACE BETÓNOVÉ TVÁRNICE  
- DT 15, HR. 150 MM (500x150x250 MM)VYPLNENÉ BETÓNOM (PEVNOSTNÚ TRIEDU BETÓNU A DRUH VÝSTUŽNEJ OCIELE POZRI V PROJEKTE STATIKY)  
- DT 30, HR. 300 MM (500x300x250 MM)VYPLNENÉ BETÓNOM (PEVNOSTNÚ TRIEDU BETÓNU A DRUH VÝSTUŽNEJ OCIELE POZRI V PROJEKTE STATIKY)

- VYROVŇÁVAJÚCI ALEBO PODKLADOVÝ BETÓN, BETÓNOVÁ MAZANINA, CEMENTOVÝ POTER
- DOSKOVÁ TEPELNÁ IZOLÁCIA - EXTRUDOVANÝ POLYSTYRÉN XPS - PRESNÉ OZNAČENIE VÍD, VÝPISY KONŠTRUKCIÍ
- DOSKOVÁ TEPELNÁ IZOLÁCIA - MINERÁLNA VLNÁ - PRESNÉ OZNAČENIE VÍD, VÝPISY KONŠTRUKCIÍ
- SADROKARTÓN
- SPÁTNÝ ŽASŤP ZHUTNENÝ / ZAHUMUSOVANIE + ZATRVÁNIENIE HR. 150 MM - PRESNÁ ŠPECIFIKÁCIA VÍD, V PROJEKTE STATIKY
- RIEČNY ŠTRK, ŠTRKODRŽINA, KAMENIVO SPEVNENÉ CEMENTOM KSC, ŠTRKOVÝ ŽASŤP, FRAKCIE 16 - 32 MM - VÍD, ŠPECIF. VO VÝPISÉ SKLADIEB
- RASŤLÝ TERÉN
- HYDROIZOLAČNÝ SYSTÉM SPODNEJ STAVBY (ZÁKLADY, STENY POD TERÉNOM) - ASFALTOVÉ PÁSY (NAPR.: BITALBIT S3S)  
HYDROIZOLAČNÝ SYSTÉM HORNEJ STAVBY (PLOCHÁ STRECHA) - PVC-P FÓLIA (NAPR.: PATRAFOL B18/V-UV)
- SYSTÉM PODLAHOVÉHO VYKUROVANIA - ELEKTRICKÁ VYKUROVACIA ROHOZ ŠAMOLEPIACA, HRúbKA 4.5 MM
- ŽULOVÁ KOCKA / BETÓNOVÁ DRENÁŽNA DLAŽBA

- PODLAHA EXTERIÉR, PODROBNÝ POPIS VÍD, VÝPIS PODLÁH
- PODLAHA INTERIÉR, PODROBNÝ POPIS VÍD, VÝPIS PODLÁH
- STENY EXTERIÉR, PODROBNÝ POPIS VÍD, VÝPIS STEN
- STENY INTERIÉR, PODROBNÝ POPIS VÍD, VÝPIS STEN
- STRECHY, PODROBNÝ POPIS VÍD, VÝPIS STRECH
- PODHLADY INTERIÉR, PODROBNÝ POPIS VÍD, VÝPIS PODHLADOV
- ZÁMOČNÍCKY VÝROBOK
- KLAMPÍARSKY VÝROBOK
- POLOŽKY DVERE - INTERIÉROVÉ
- POLOŽKY DVERE - EXTERIÉROVÉ
- POLOŽKY OKNÁ
- ZASKLENÁ STENA
- STREŠNÁ VPUSŤ
- OSTATNÉ VÝROBKY

- VERZACE KOMINY - RIEŠENIE PODLA PROFESIE ŽTI / VZT  
FARBA RAL 9016 DOPRAVNÁ BIELA
- VERZACE MREŽKY - RIEŠENIE PODLA PROFESIE ŽTI / VZT  
FARBA RAL 9016 DOPRAVNÁ BIELA
- OMIETKY - FAREBNÉ PREVEDENIE - BIELA LIFE 0019

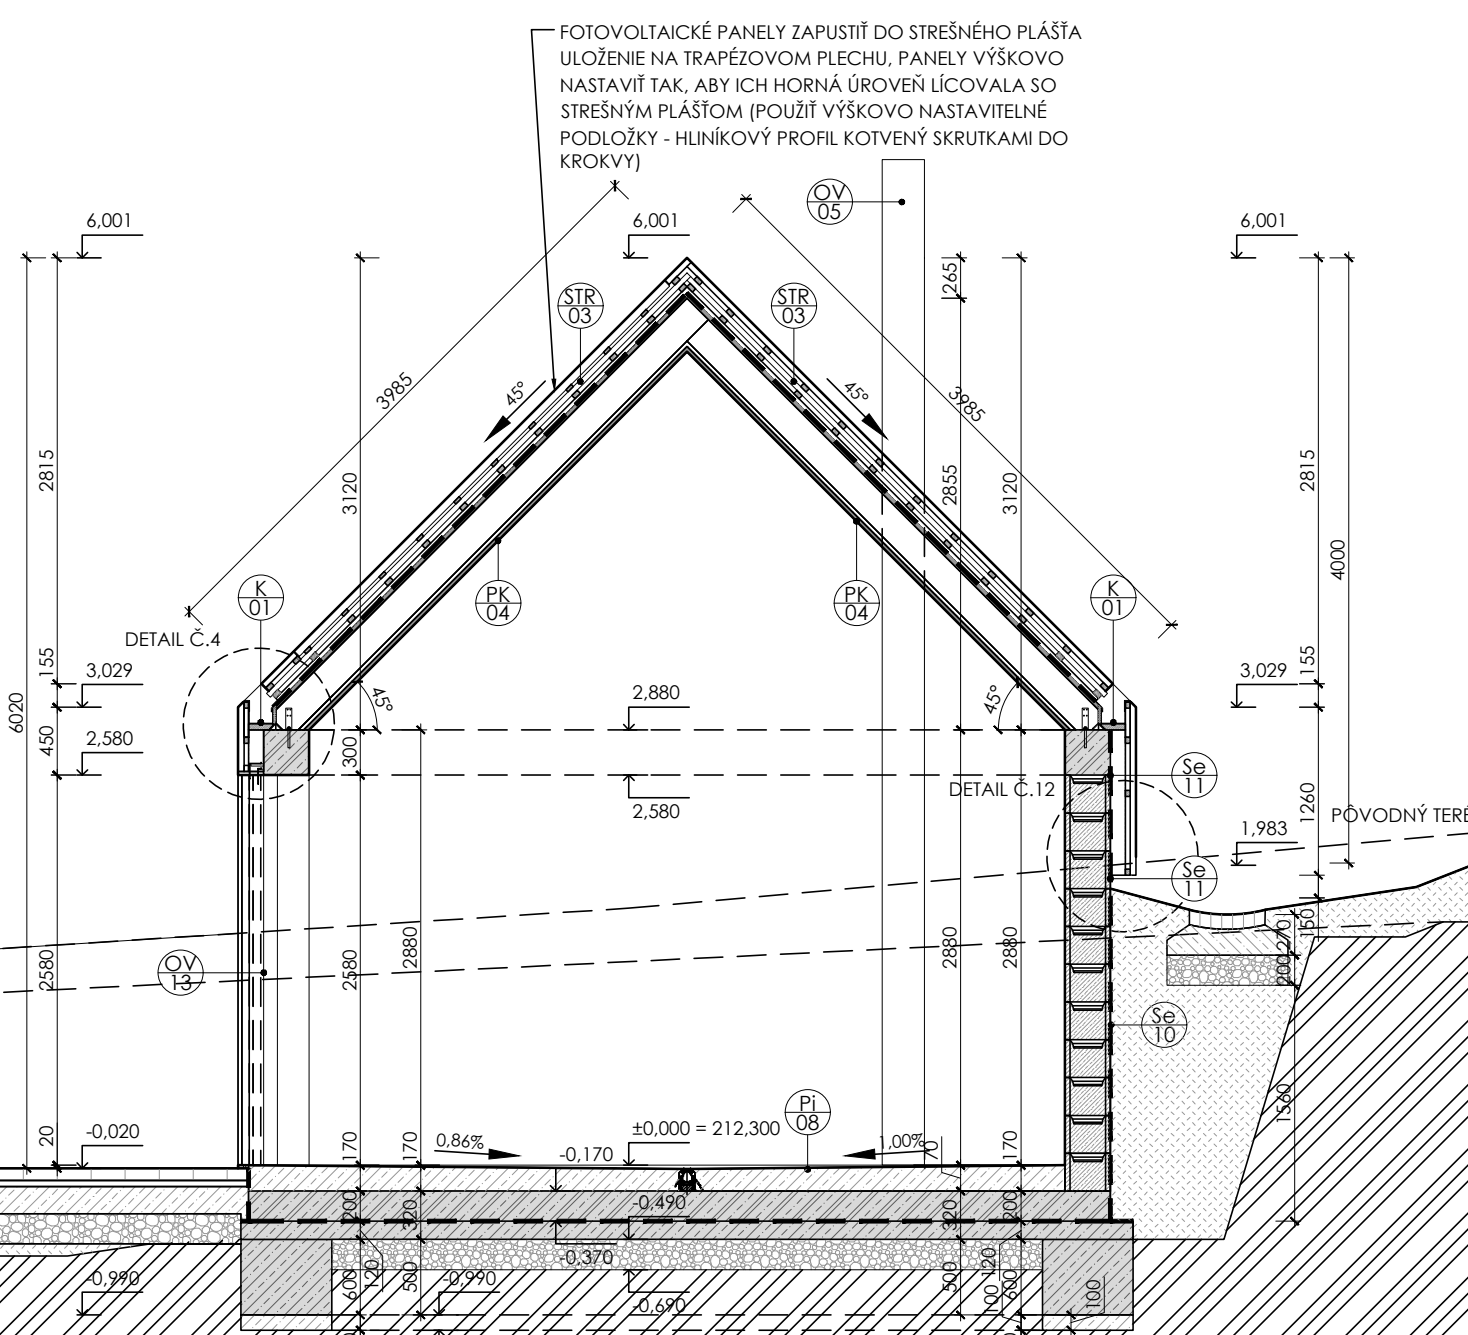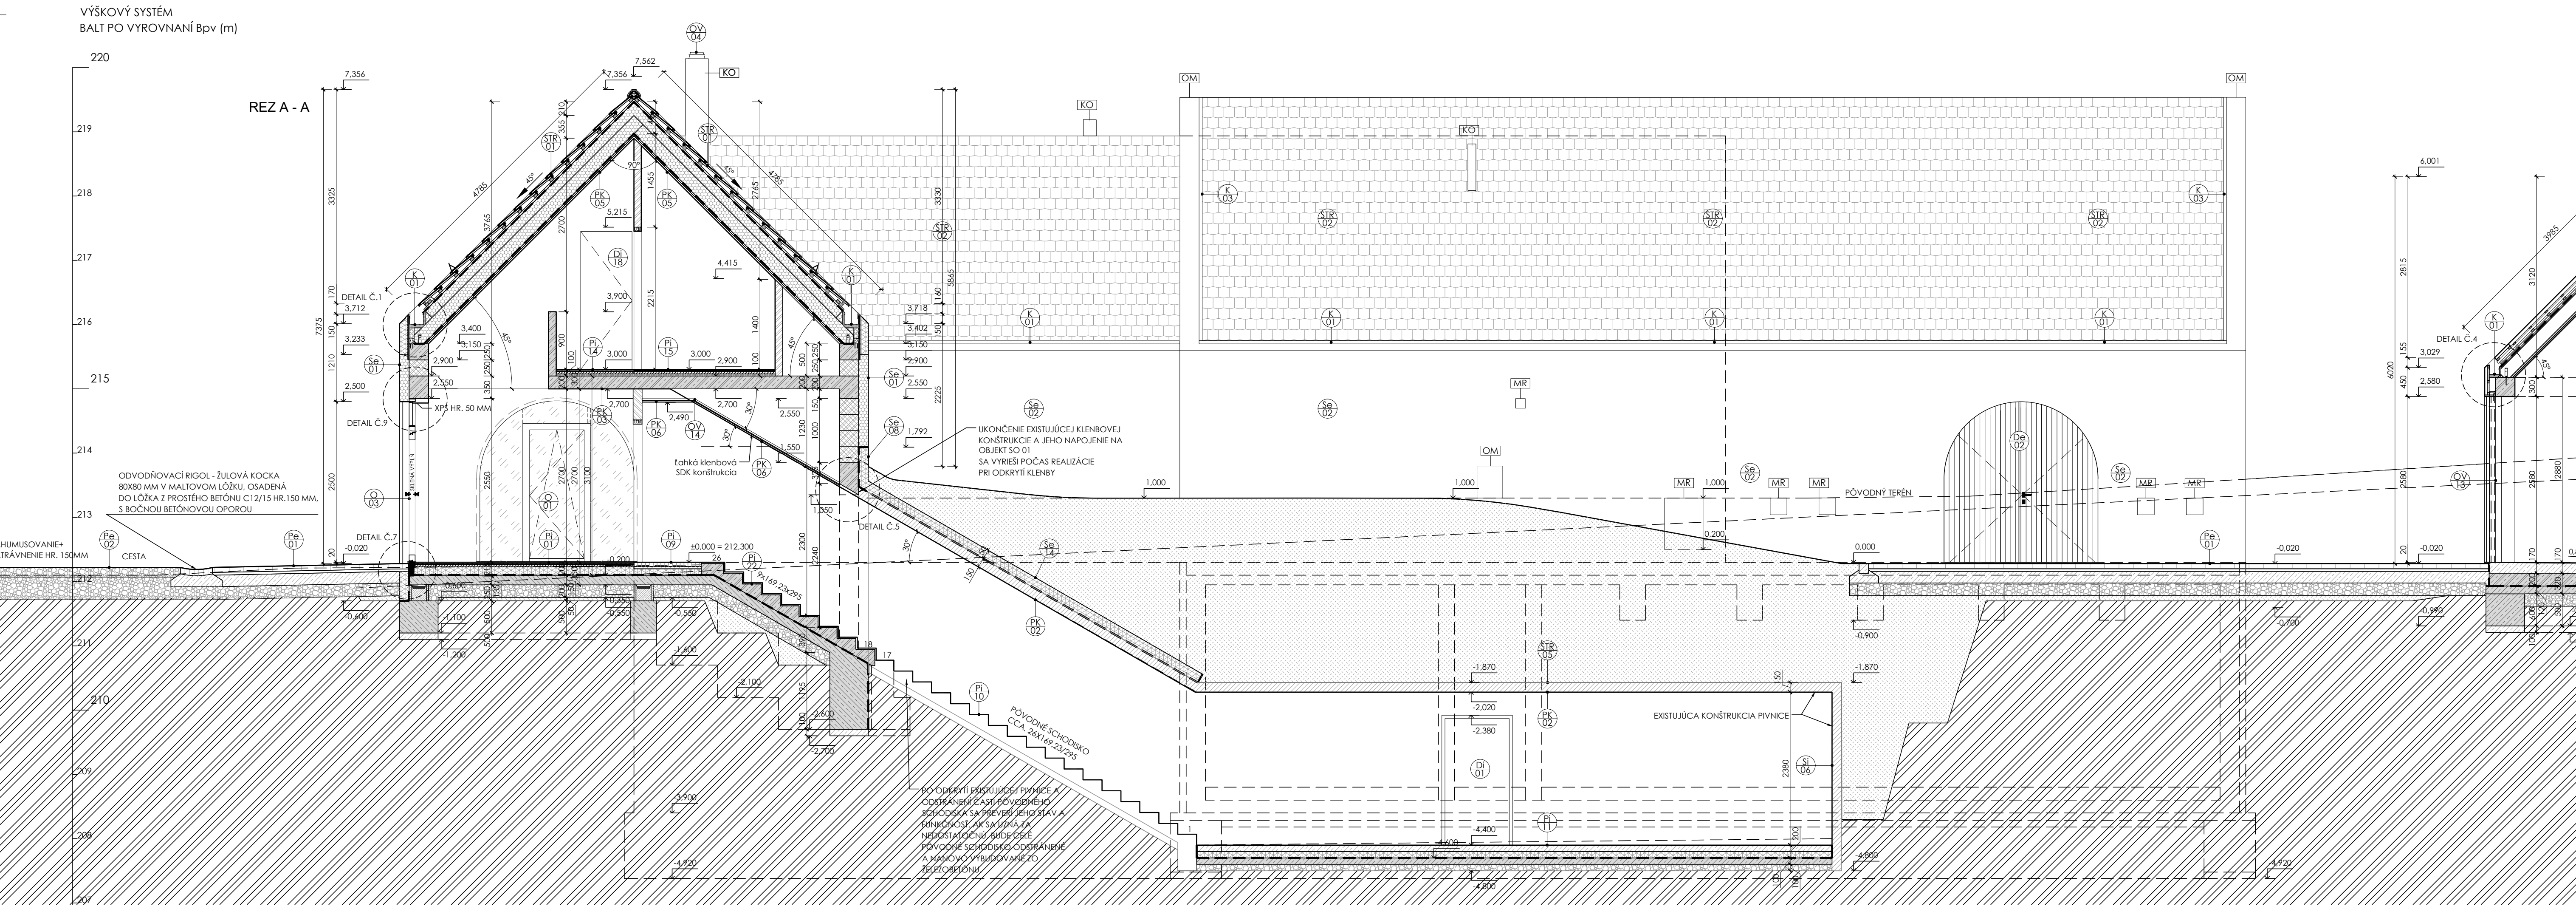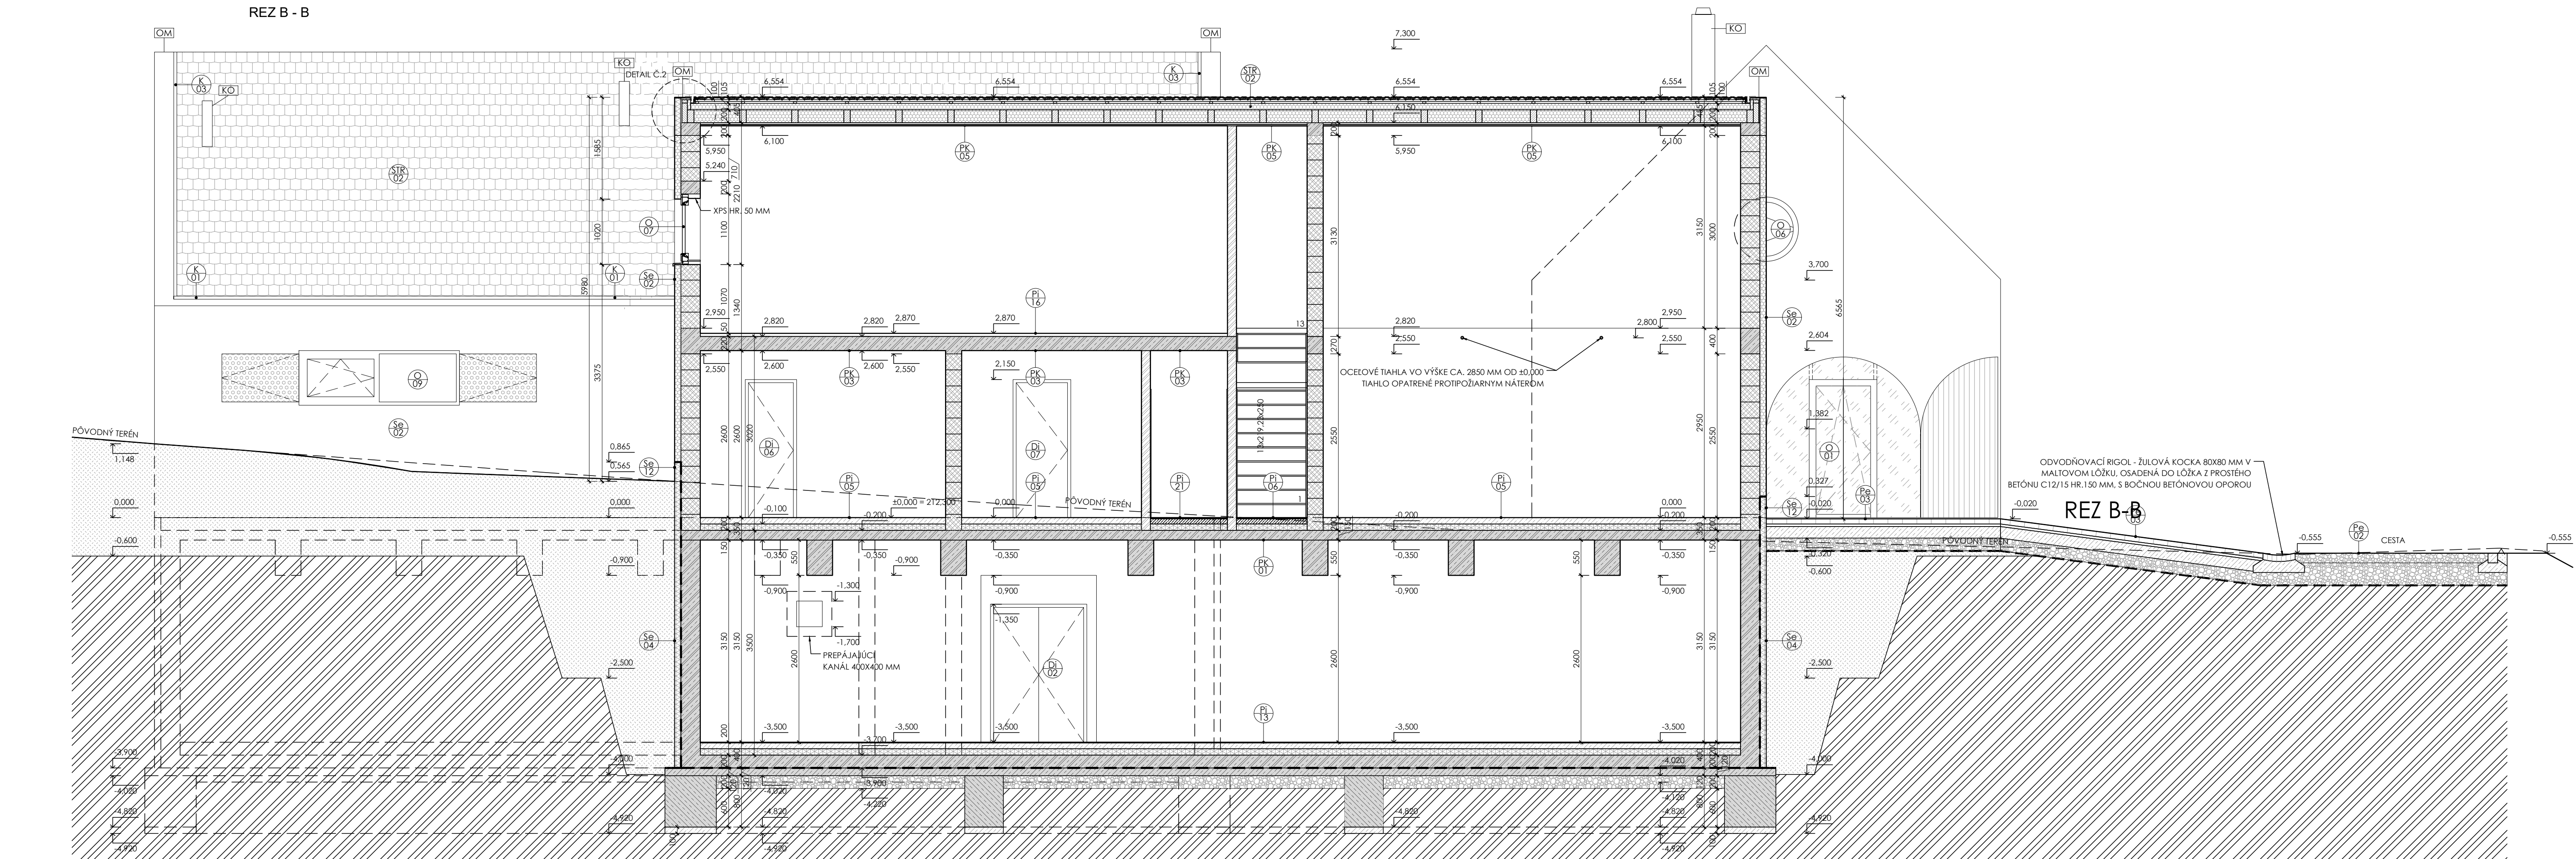

REZIDAČ. PORIS

BEVERKA / PLOCHÁ / PODPIS

±0,000 = 212,300

ADRESA / MESTO STAVBY  
PARCELA E: 2360/5, 2370/1, 2370/2, 2366/9, 2366/10, 2366/11, 2366/12, 2367/2

VINÁRSTVO S  
STREKOV

INVESTOR  
STON a.s. UHROVA 18, 831 01 BRATISLAVA

GENERÁLNY PROJEKTANT  
WHAT ARCHITECTS s.r.o.  
Dobrovinská 330/24  
811 04 BRATISLAVA  
IČO: 452 968 735 139  
E-mail: office@what.sk

PRACOVNÍK / ČASŤ  
miestor s.r.o.  
Hrabovská 18  
831 02 BRATISLAVA  
IČO: 452 968 735 139  
E-mail: info@miestor.sk

NAZOV VÝKRESU  
REZOPOHĽAD A-A a B-B

STUPEN  
REALIZAČNÝ PROJEKT

ČASŤ  
DSO 01.1  
ARCHITEKTONICKO STAVEBNÉ RIEŠENIE

HLAVNÝ ARCHITECT PROJEKTU  
Ing.arch. Tomáš Krítek  
č. autorizácie 2374AA

ZODPOVEDNÝ PROJEKTANT  
Ing. Ján Majerník  
č. autorizácie 6765 \* 11

VÝKRESOVA  
Ing. Ladislav Koday  
Ing. Tomáš Horák  
Ing. Ján Majerník

VERZIA  
1:50

FORMÁT  
10 x A4 (1050x841mm)

ČÍSLO  
03 / 2020

RP  
STUPEN

DSO.01.1  
ČASŤ

07  
ČÍSLO VÝKRESU