



POHLAD SEVEROZÁPADNÝ

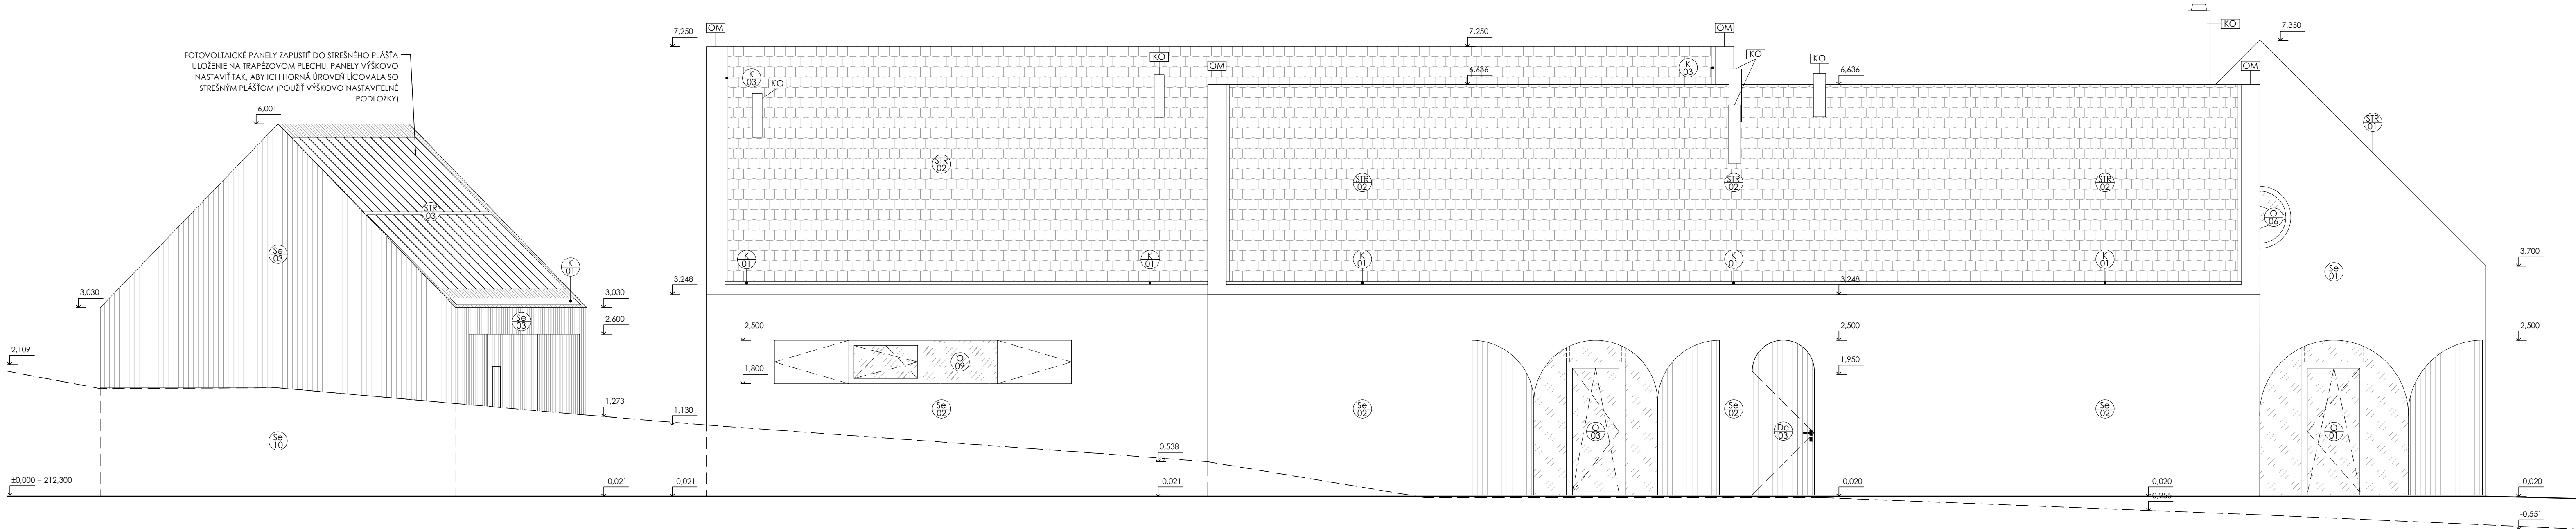

POHLAD JUHOZÁPADNÝ

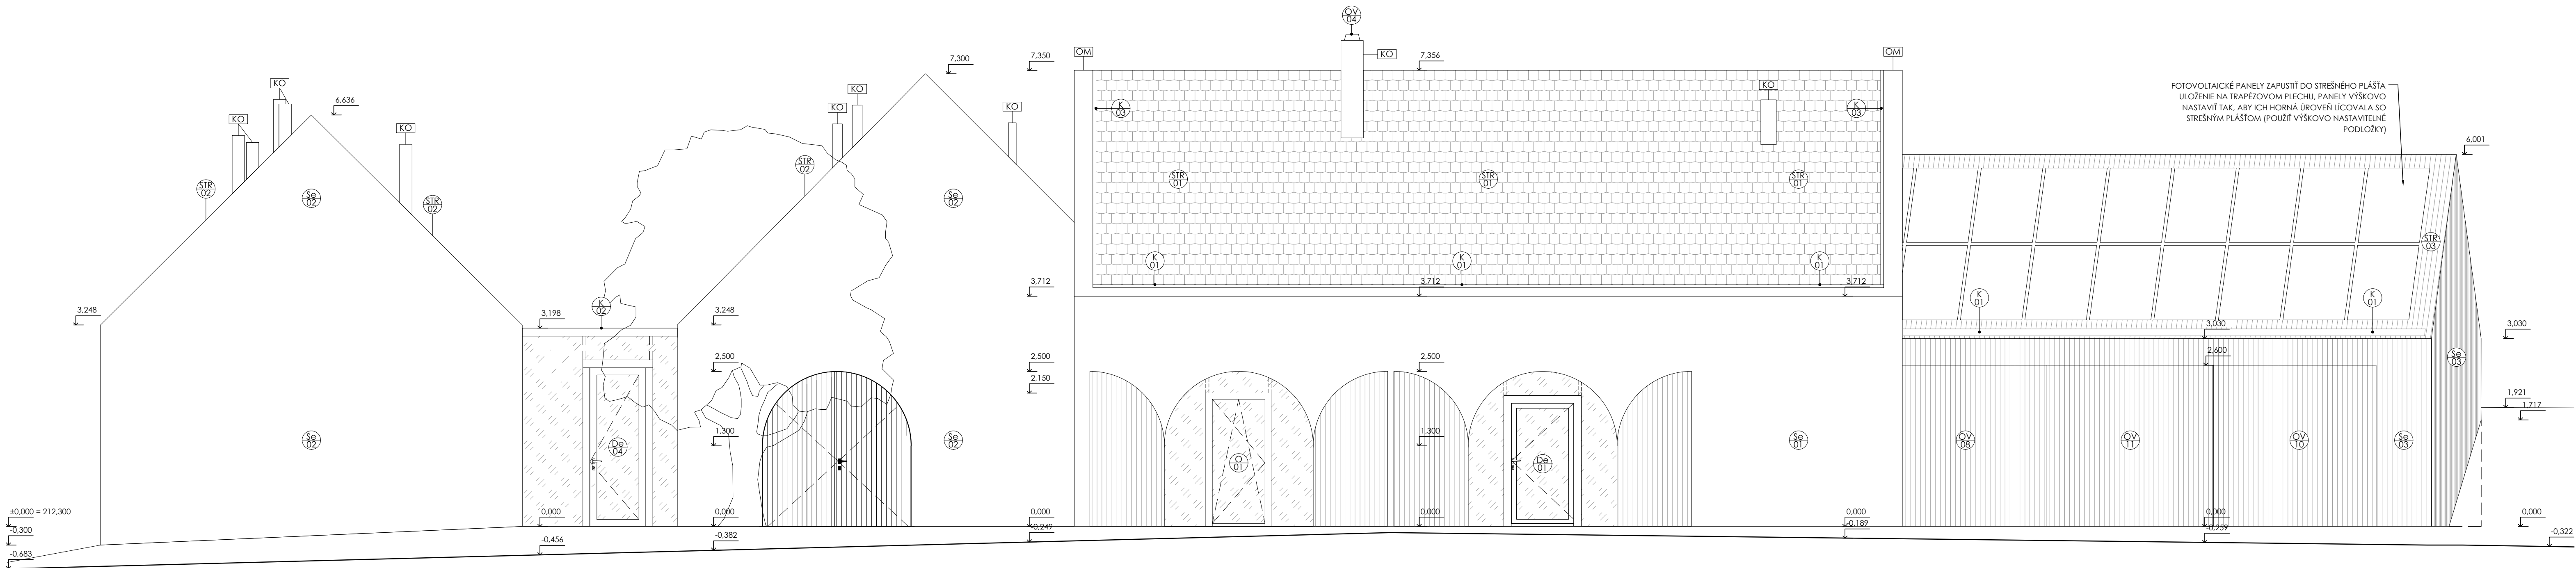

POZNÁMKY

- BLIŽŠE VÝPISY PRÁČ PSV SÚ UVEDENÉ VO VÝPISOCH KONŠTRUKCIÍ PSV
- ROZMERY MŮROV SÚ KÓTOVANÉ VÝROBNÝMI ROZMERMÍ KUSOVÝCH STAVÍV
- SVETLÁ VÝŠKA MIESTNOSTI JE BEZ HRUBKY OMIETKY ČI INEJ POVRCHOVEJ ÚPRAVY STROPU
- PRI VÝSTAVBE JE NUTNÉ DODRŽAŤ PREDPISY A ŠPECIFIKÁCIE PODLA NARIADENÍ VÝROBCOV MATERIÁLOV A PRVKOV, KTORÉ NIE SÚ V PROJEKTE BLIŽŠE ŠPECIFIKOVANÉ
- PRI NĚSPECIFIKOVANÍ KRITÉRIÍ JE NUTNÉ DODRŽAŤ ZÁKONY, TECHNICKÉ NORMY A PREDPISY VÝROBCOV
- PRED VÝROBOU OKENNÝCH A DVERNÝCH KONŠTRUKCIÍ JE NUTNÉ PREVERÍŤ SKUTOČNÉ ROZMERY STAVEBNÝCH OTVOROV, PREVERÍŤ SPRÁVNOSŤ VÝPISOV PRVKOV
- VŠETKY PRESTUPY V POŽIARNO DELUACÍCH KONŠTRUKCIÁCH UTEŠNÍŤ PRÍSLUŠNOU POŽIARNOU UPCHÁVKOU PODLA PROJEKTU PO

LEGENDA POLOŽKY

- Se 03 - PODLAHA EXTERIÉR, PODROBNÝ POPIS VÍD. VÝPIS PODLÁH
- K 01 - PODLAHA INTERIÉR, PODROBNÝ POPIS VÍD. VÝPIS PODLÁH
- Se 02 - STENY EXTERIÉR, PODROBNÝ POPIS VÍD. VÝPIS STEN
- K 03 - STENY INTERIÉR, PODROBNÝ POPIS VÍD. VÝPIS STEN
- Se 01 - STRECHY, PODROBNÝ POPIS VÍD. VÝPIS STRECH
- K 04 - PODHLADY INTERIÉR, PODROBNÝ POPIS VÍD. VÝPIS PODHLADOV
- Se 04 - ZÁMOČNÍCKY VÝROBOK
- K 05 - KLAMPIARSKY VÝROBOK
- Se 05 - POLOŽKY DVERE - INTERIÉROVÉ
- K 06 - POLOŽKY DVERE - EXTERIÉROVÉ
- Se 06 - POLOŽKY OKNÁ
- K 07 - ZASKLENÁ STENA
- Se 07 - STREŠNÁ VÝPUSŤ
- K 08 - OSTATNÉ VÝROBKY
- K 09 - VETRACIE KOMÍNY - RIŠENIE PODLA PROFESIE ZTI / VTI
- MR - VETRACIE MREŽKY - RIŠENIE PODLA PROFESIE ZTI / VTI
- OM - OMIETKY - FAREBNÉ PREDVEDENIE - BIELA LIFE 0019

REVIZIA Č. POPIS

SEVERNÁ / PLOŠŤA / POPIS

±0.000 = 212.300

ADRESA MIESTO STAVBY
PARCELA Č.: 2360/5, 2370/1, 2370/2, 2366/9, 2366/10, 2366/11, 2366/12, 2367/2

VINÁRSTVO S

STREKOV

INVESTOR:

STON a.s. - UHOVIA 18, 831 01 BRATISLAVA

GENÉRALNY PROJEKTANT:

WHAT ARCHITECTS s.r.o.
Dobrovinská 78,
811 04 BRATISLAVA
IČO: 421 948 735 139
E-mail: office@what.sk

SPRACOVATEL ČASTI:

miestor s.r.o.
Hodžova 78,
831 02 BRATISLAVA
IČO: 421 948 735 139
E-mail: office@miestor.sk

NÁZOV VÝKRESU:

POHLAD SEVEROZÁPADNÝ
POHLAD JUHOZÁPADNÝ

STUPEN:

REALIZAČNÝ PROJEKT

ČAST:

DSO 01.1
ARCHITEKTONICKO STAVEBNÉ RIŠENIE

HLAVNÝ ARCHITEKT PROJEKTU:

Ing.arch. Tomáš Krítek
č. autorizácie 2374AA

DOPOVEDNÝ PROJEKTANT:

Ing. Ján Majerník
č. autorizácie 6765 * 11

VÝKRAJOVÁ:

Ing. Ladislav Koday
Ing. Tomáš Horák
Ing. Ján Majerník

VEKRA:

1:50

FORMÁT:

10 x A4 (1050x840mm)

LISTY:

03 / 2020

RP

DSO.01.1

11

STUPEN

ČAST

ČÍSLO VÝKRESU