
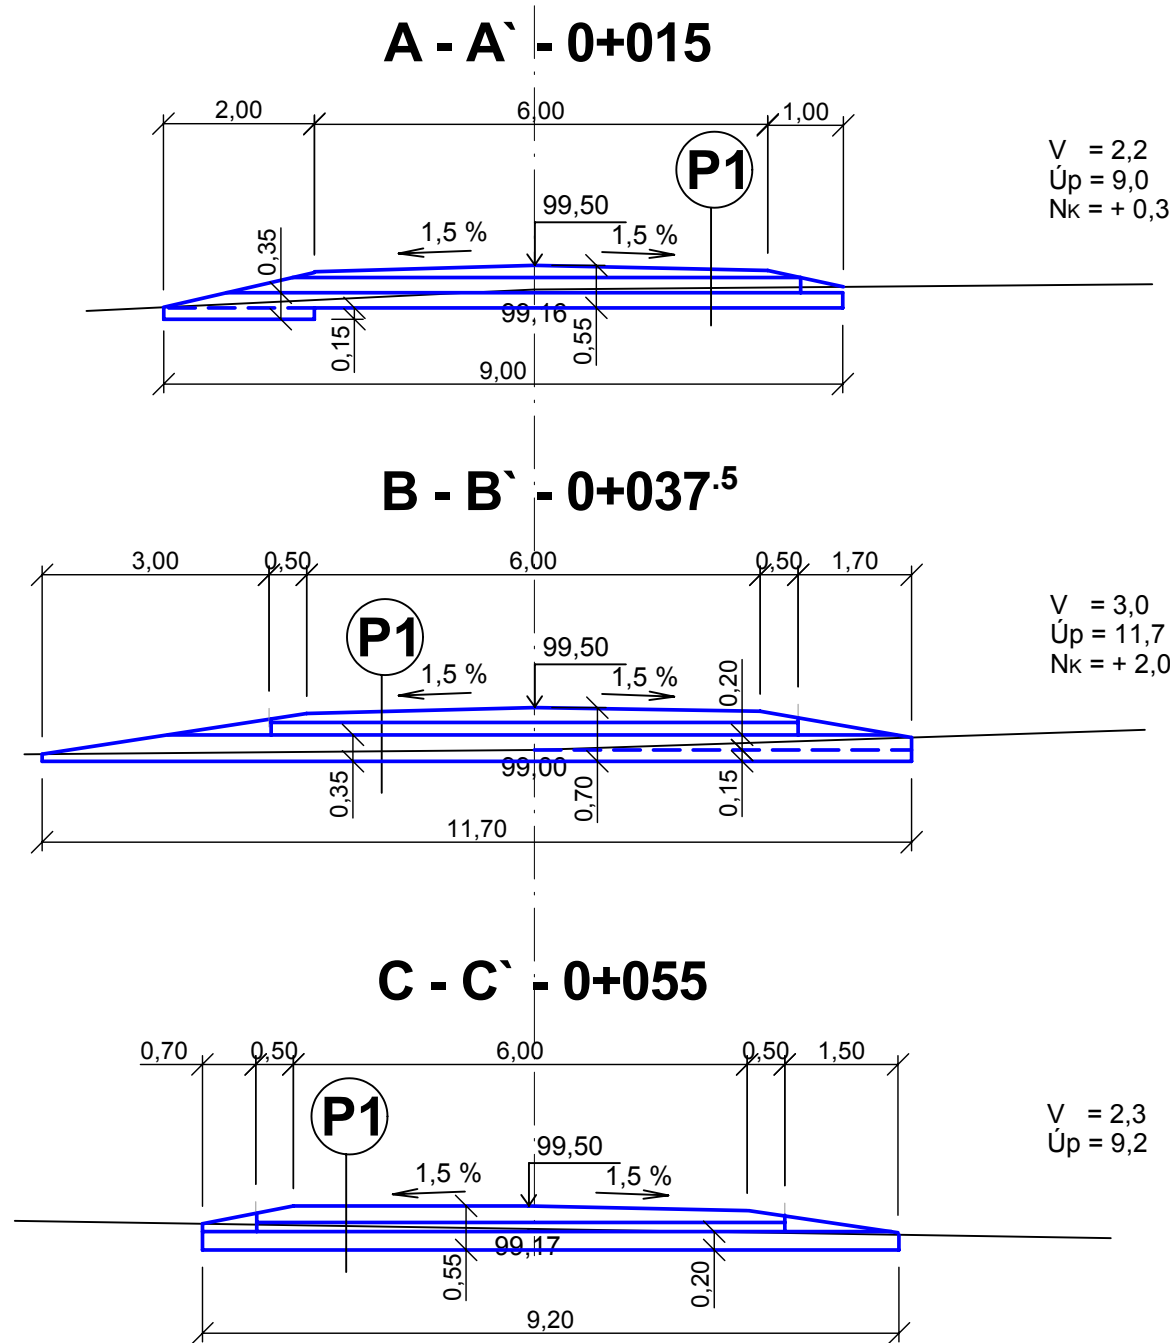


Objazdná komunikácia

Pozdĺžny profil
m 1: 250/100

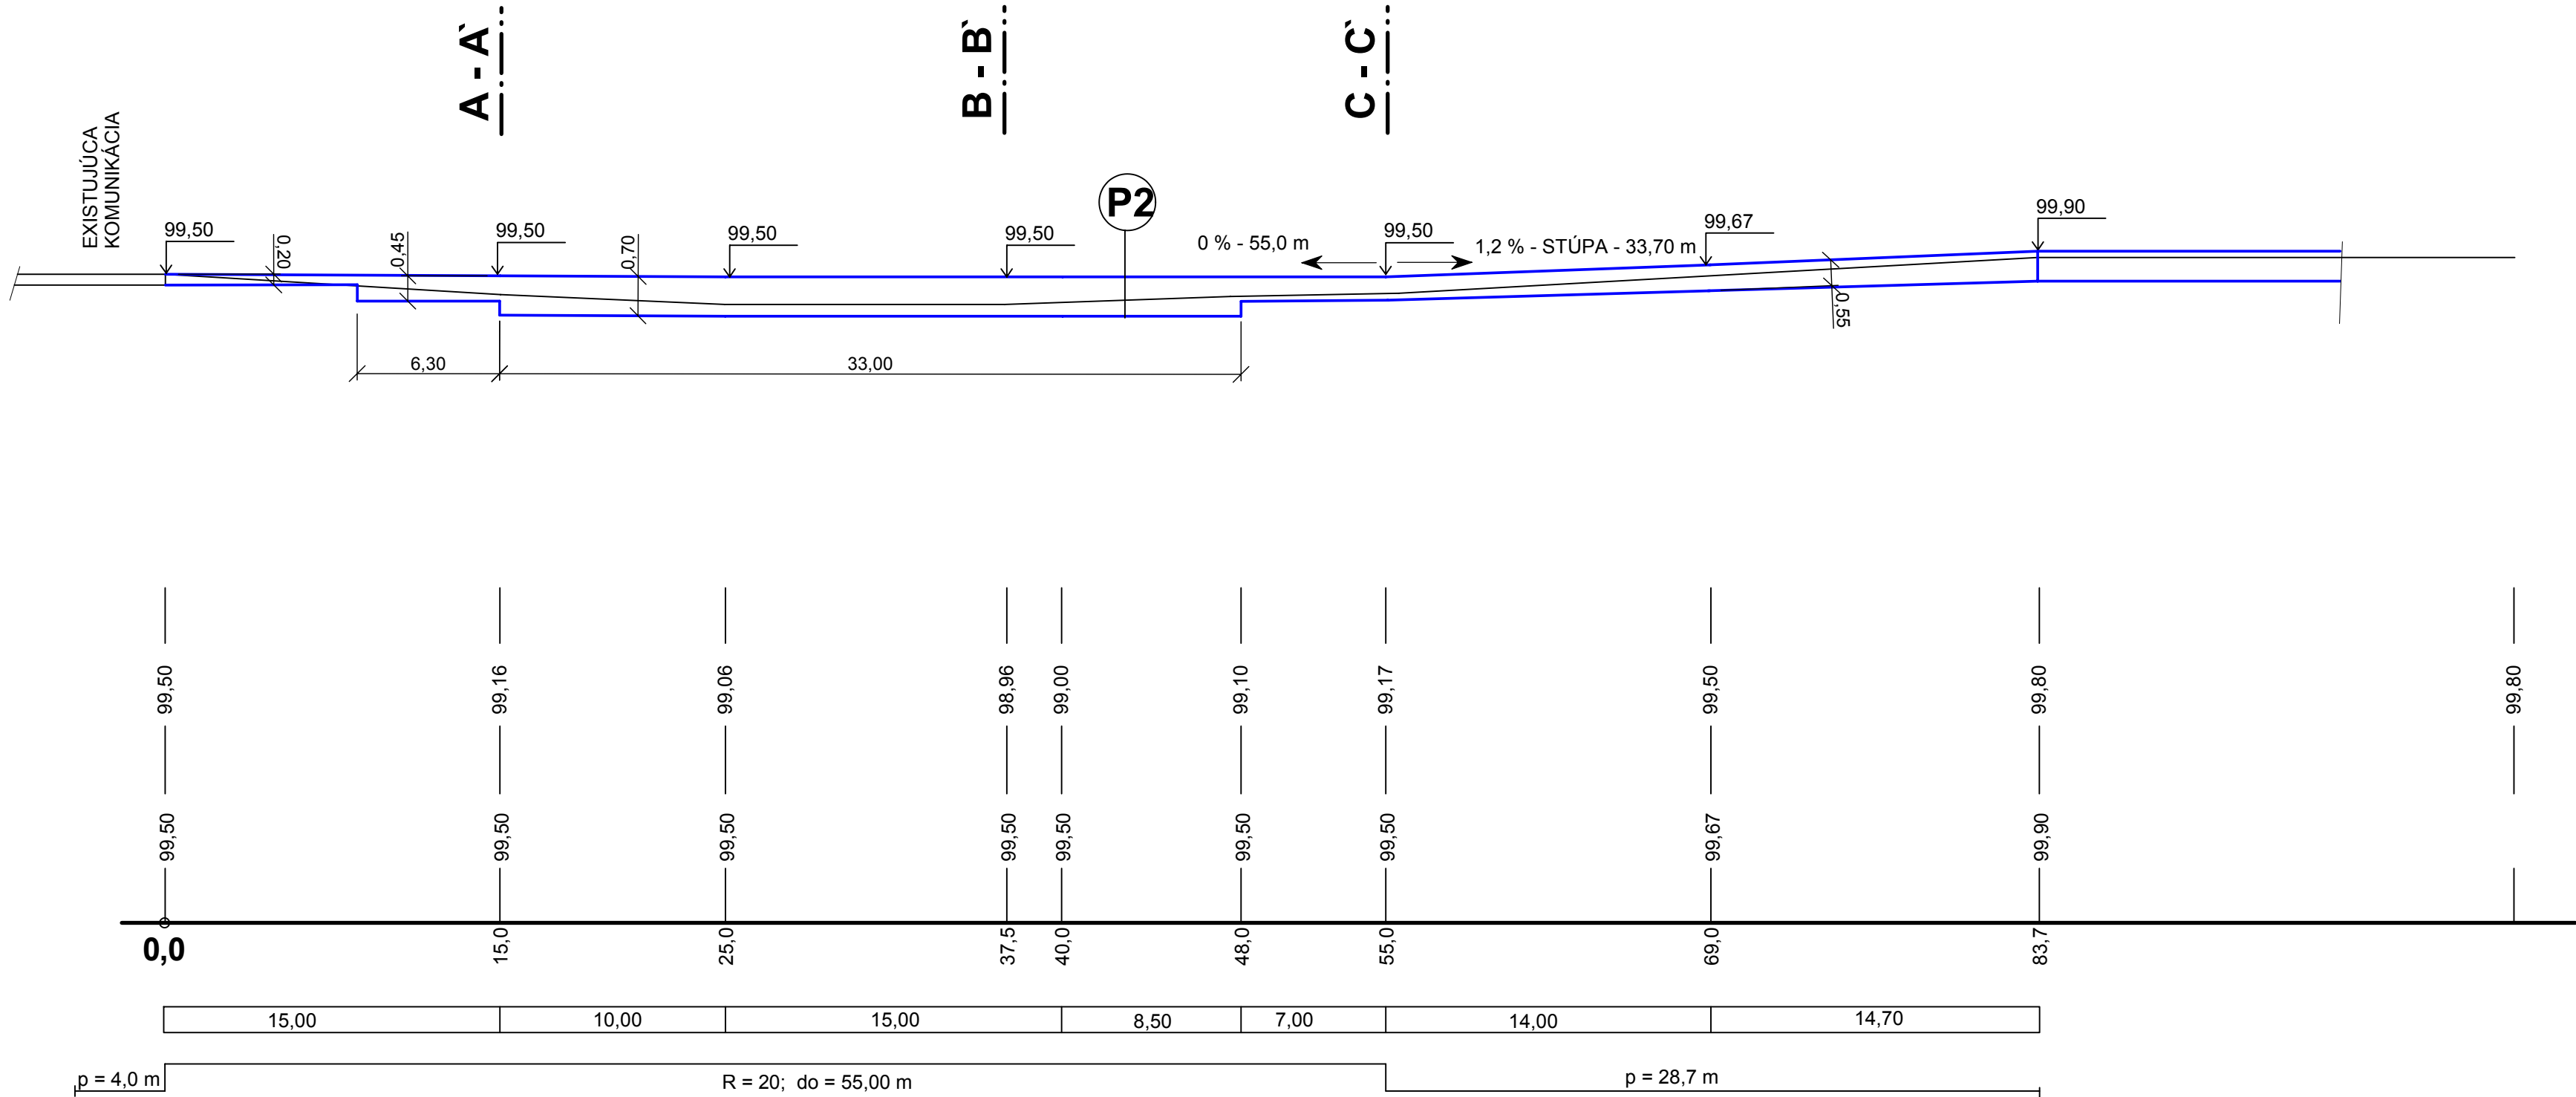

Projekt stavby					ZVÄZOK Č.			
HLAVNÝ PROJEKTANT	ING. GRÉK		VYPRACOVAL GRÉKOVÁ					
ZODPOVEDNÝ PROJEKTANT	ING. GRÉK, ING. PÁV							
STAVEBNÍK	LESY SR š.p.G.R. BANSKÁ BYSTRICA, nám. SNP 8, PSČ 975 66							
MIESTO STAVBY	k.ú. ORAVSKÁ POLHORA		PARCEL. ČÍSLO KN-C Č. 21069/30; 21069/31; 21069/66					
OKRES	NÁMESTOVO		KRAJ	KLASIFIKÁCIA STAVBY				
			ŽILINSKÝ	2	1	1	2	
NÁZOV STAVBY ES ORAVSKÁ POLHORA - rekonštrukcia spevnenej plochy							DÁTUM	08/2018
							MIERKA	1: 250/100
							STUPEŇ	PSP a RS
							OBSAH VÝKRESU	