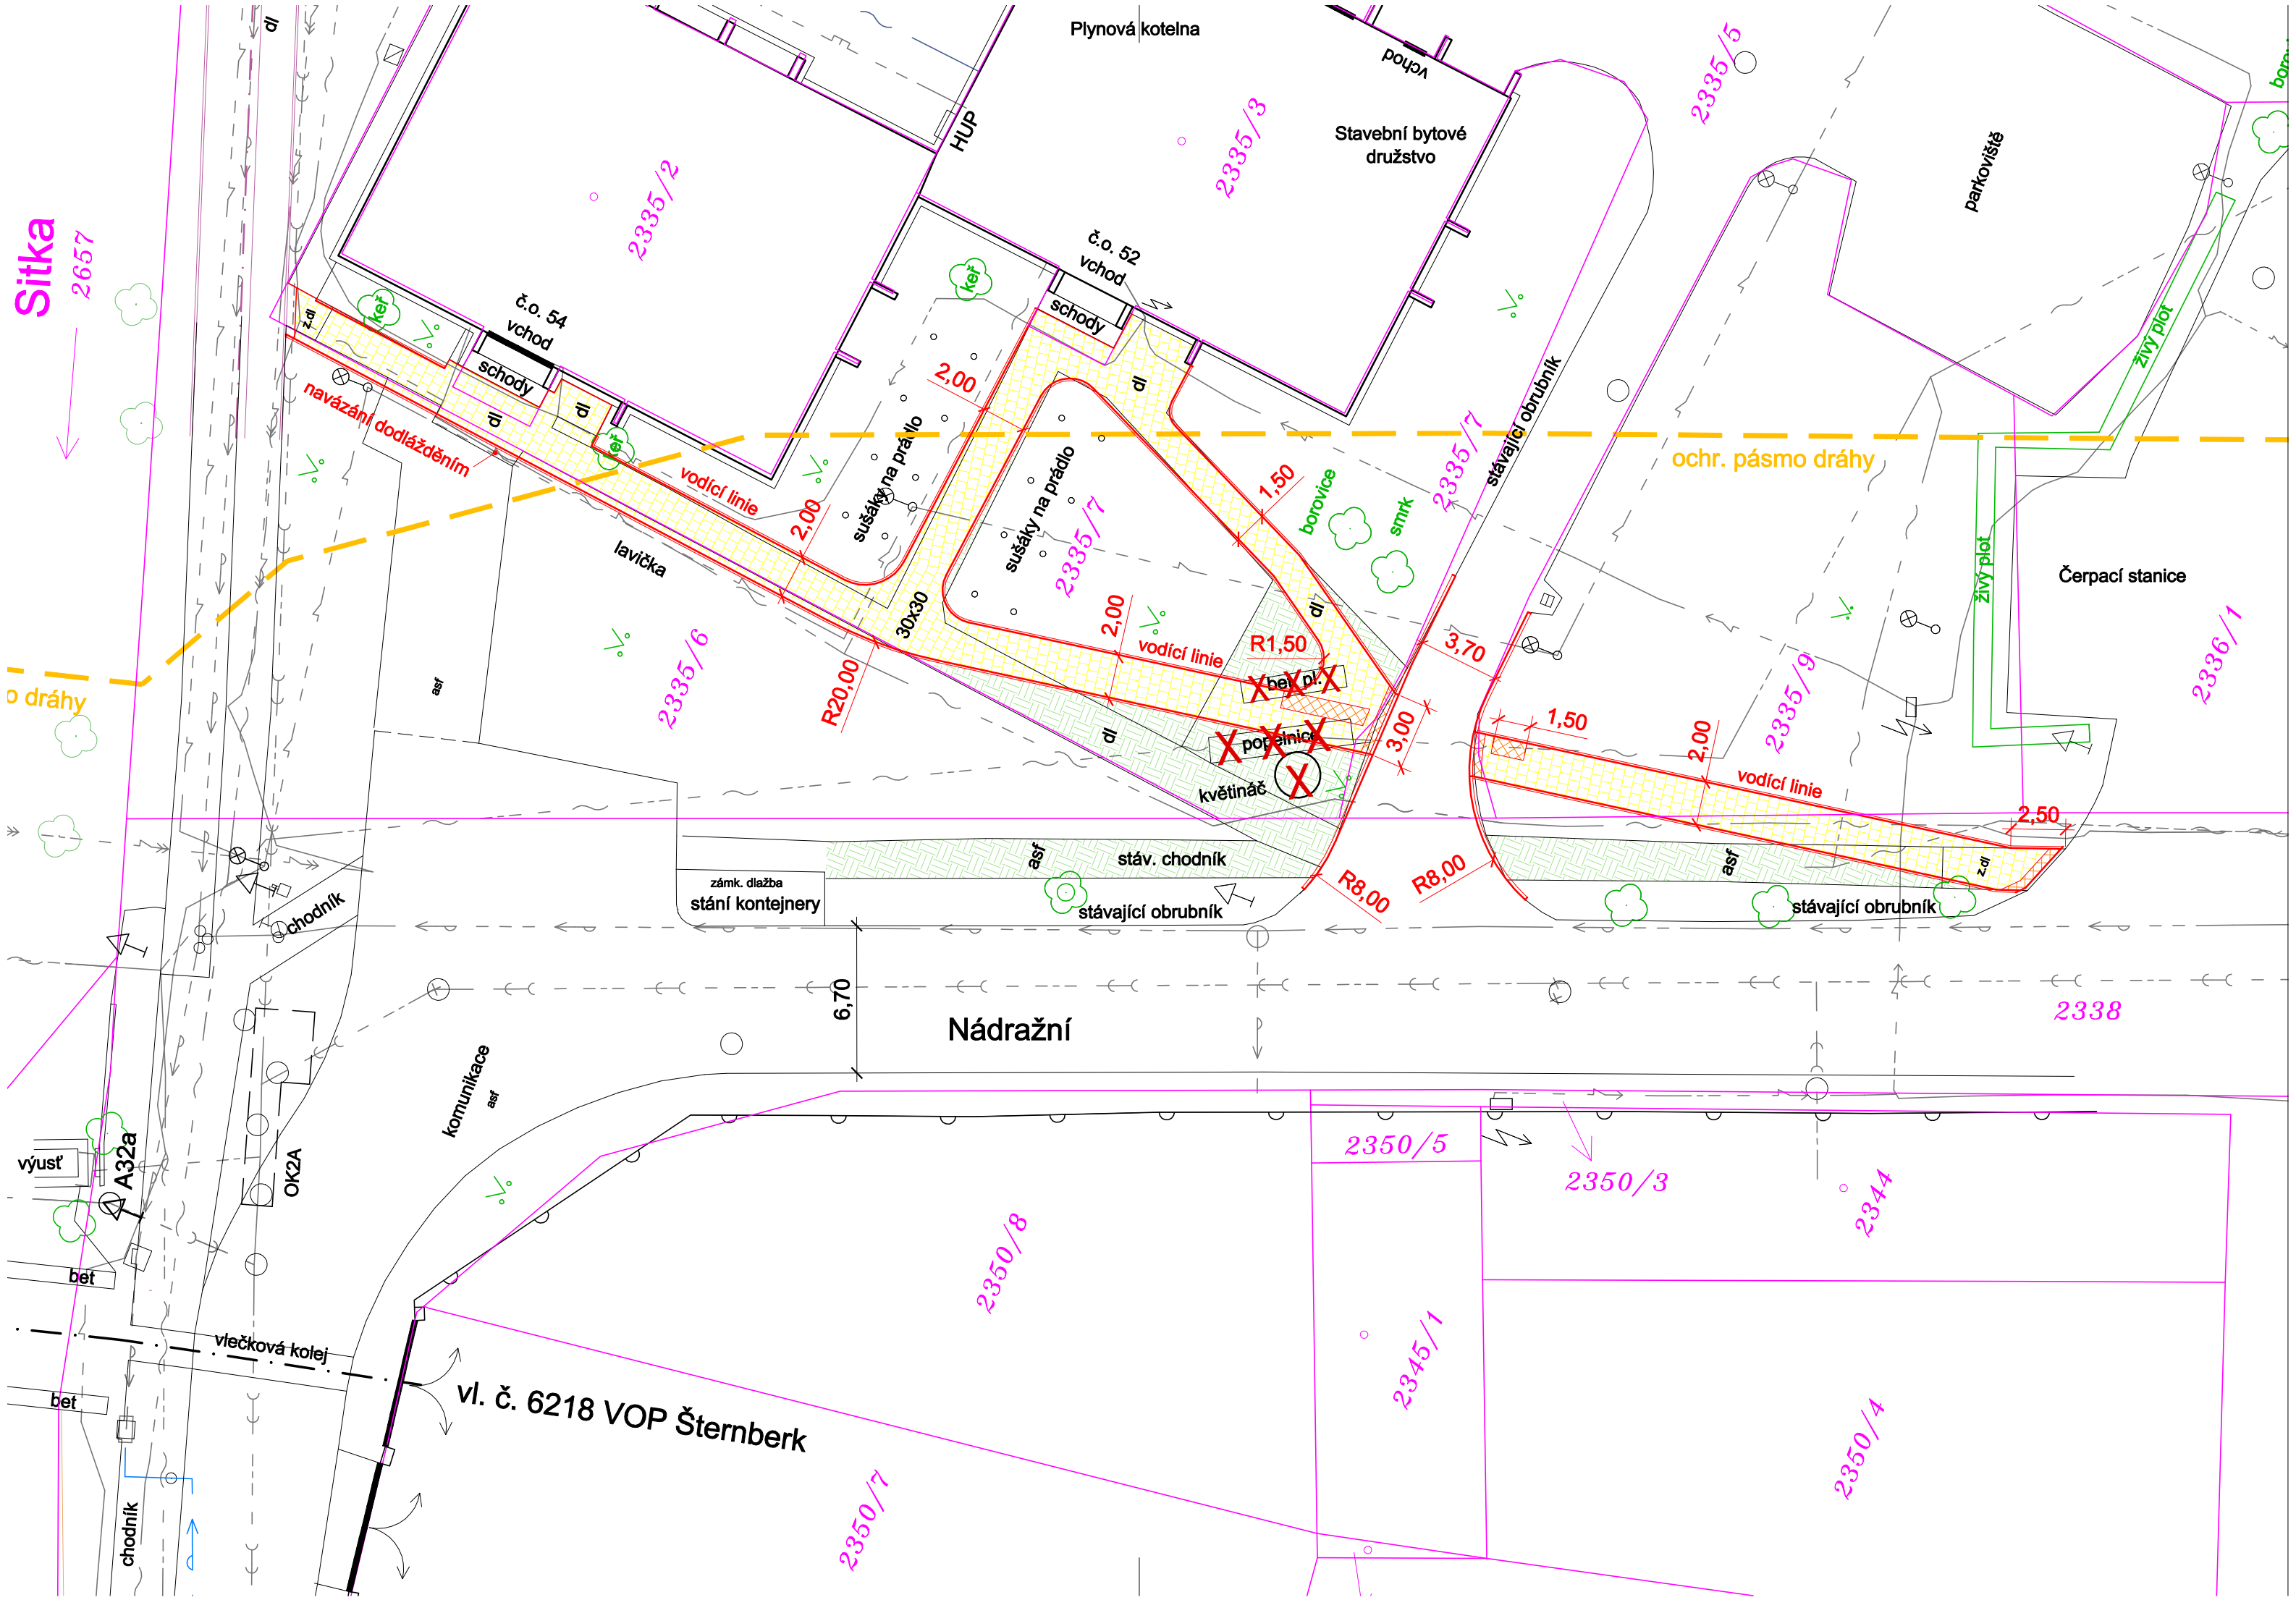

LEGENDA STÁVAJÍCÍCH SÍTÍ:

- kanalizace
- vodovod
- plynovod NTL
- vedení CETIN
- vedení UPC
- vedení VO
- vedení NN
- vedení VN

INŽENÝRSKÉ SÍTĚ JSOU ZAKRESLENY POUZE ORIENTAČNĚ, PŘED ZAHÁJENÍM PRACÍ JE NUTNÉ JE VYTYČIT.

LEGENDA:

- oprava chodníků
- varovné a signální pásy
- rozšíření zelených ploch
- X rušené objekty

ODPOV. PROJEKTANT ZAKÁZKY	JAN OREL			Dopravní projektování spol. s r. o.	
ODPOV. PROJEKTANT SO, PS	—			střediskо Olomouc KŘÍŽKOVSKÉHO 5, 772 00 OLOMOUC	
NAVRHL, VYPRACOVAL	JAN OREL				
KRESLIL, PSAL	JAN OREL				
KONTROLOVAL	ING. LIBOR HABRNÁL				
KRAJ	OLOMOUCKÝ	OBEC	ŠTERNBERK	STUPEŇ	TP
INVESTOR	MĚSTO ŠTERNBERK			DATUM	04/2022
AKCE	**LOKALITA NÁDRAŽNÍ (technická pomoc)**			MĚŘÍTKO	1:250
				FORMÁT	3xA4
				ZAK. ČÍSLO	2202210
				ČÁST DOKUMENTACE	-
VÝKRES	**SITUACE OPRAVY CHODNÍKU**			ČÍS. SOUPRAVY	ČÍS. PŘÍLOHY 1