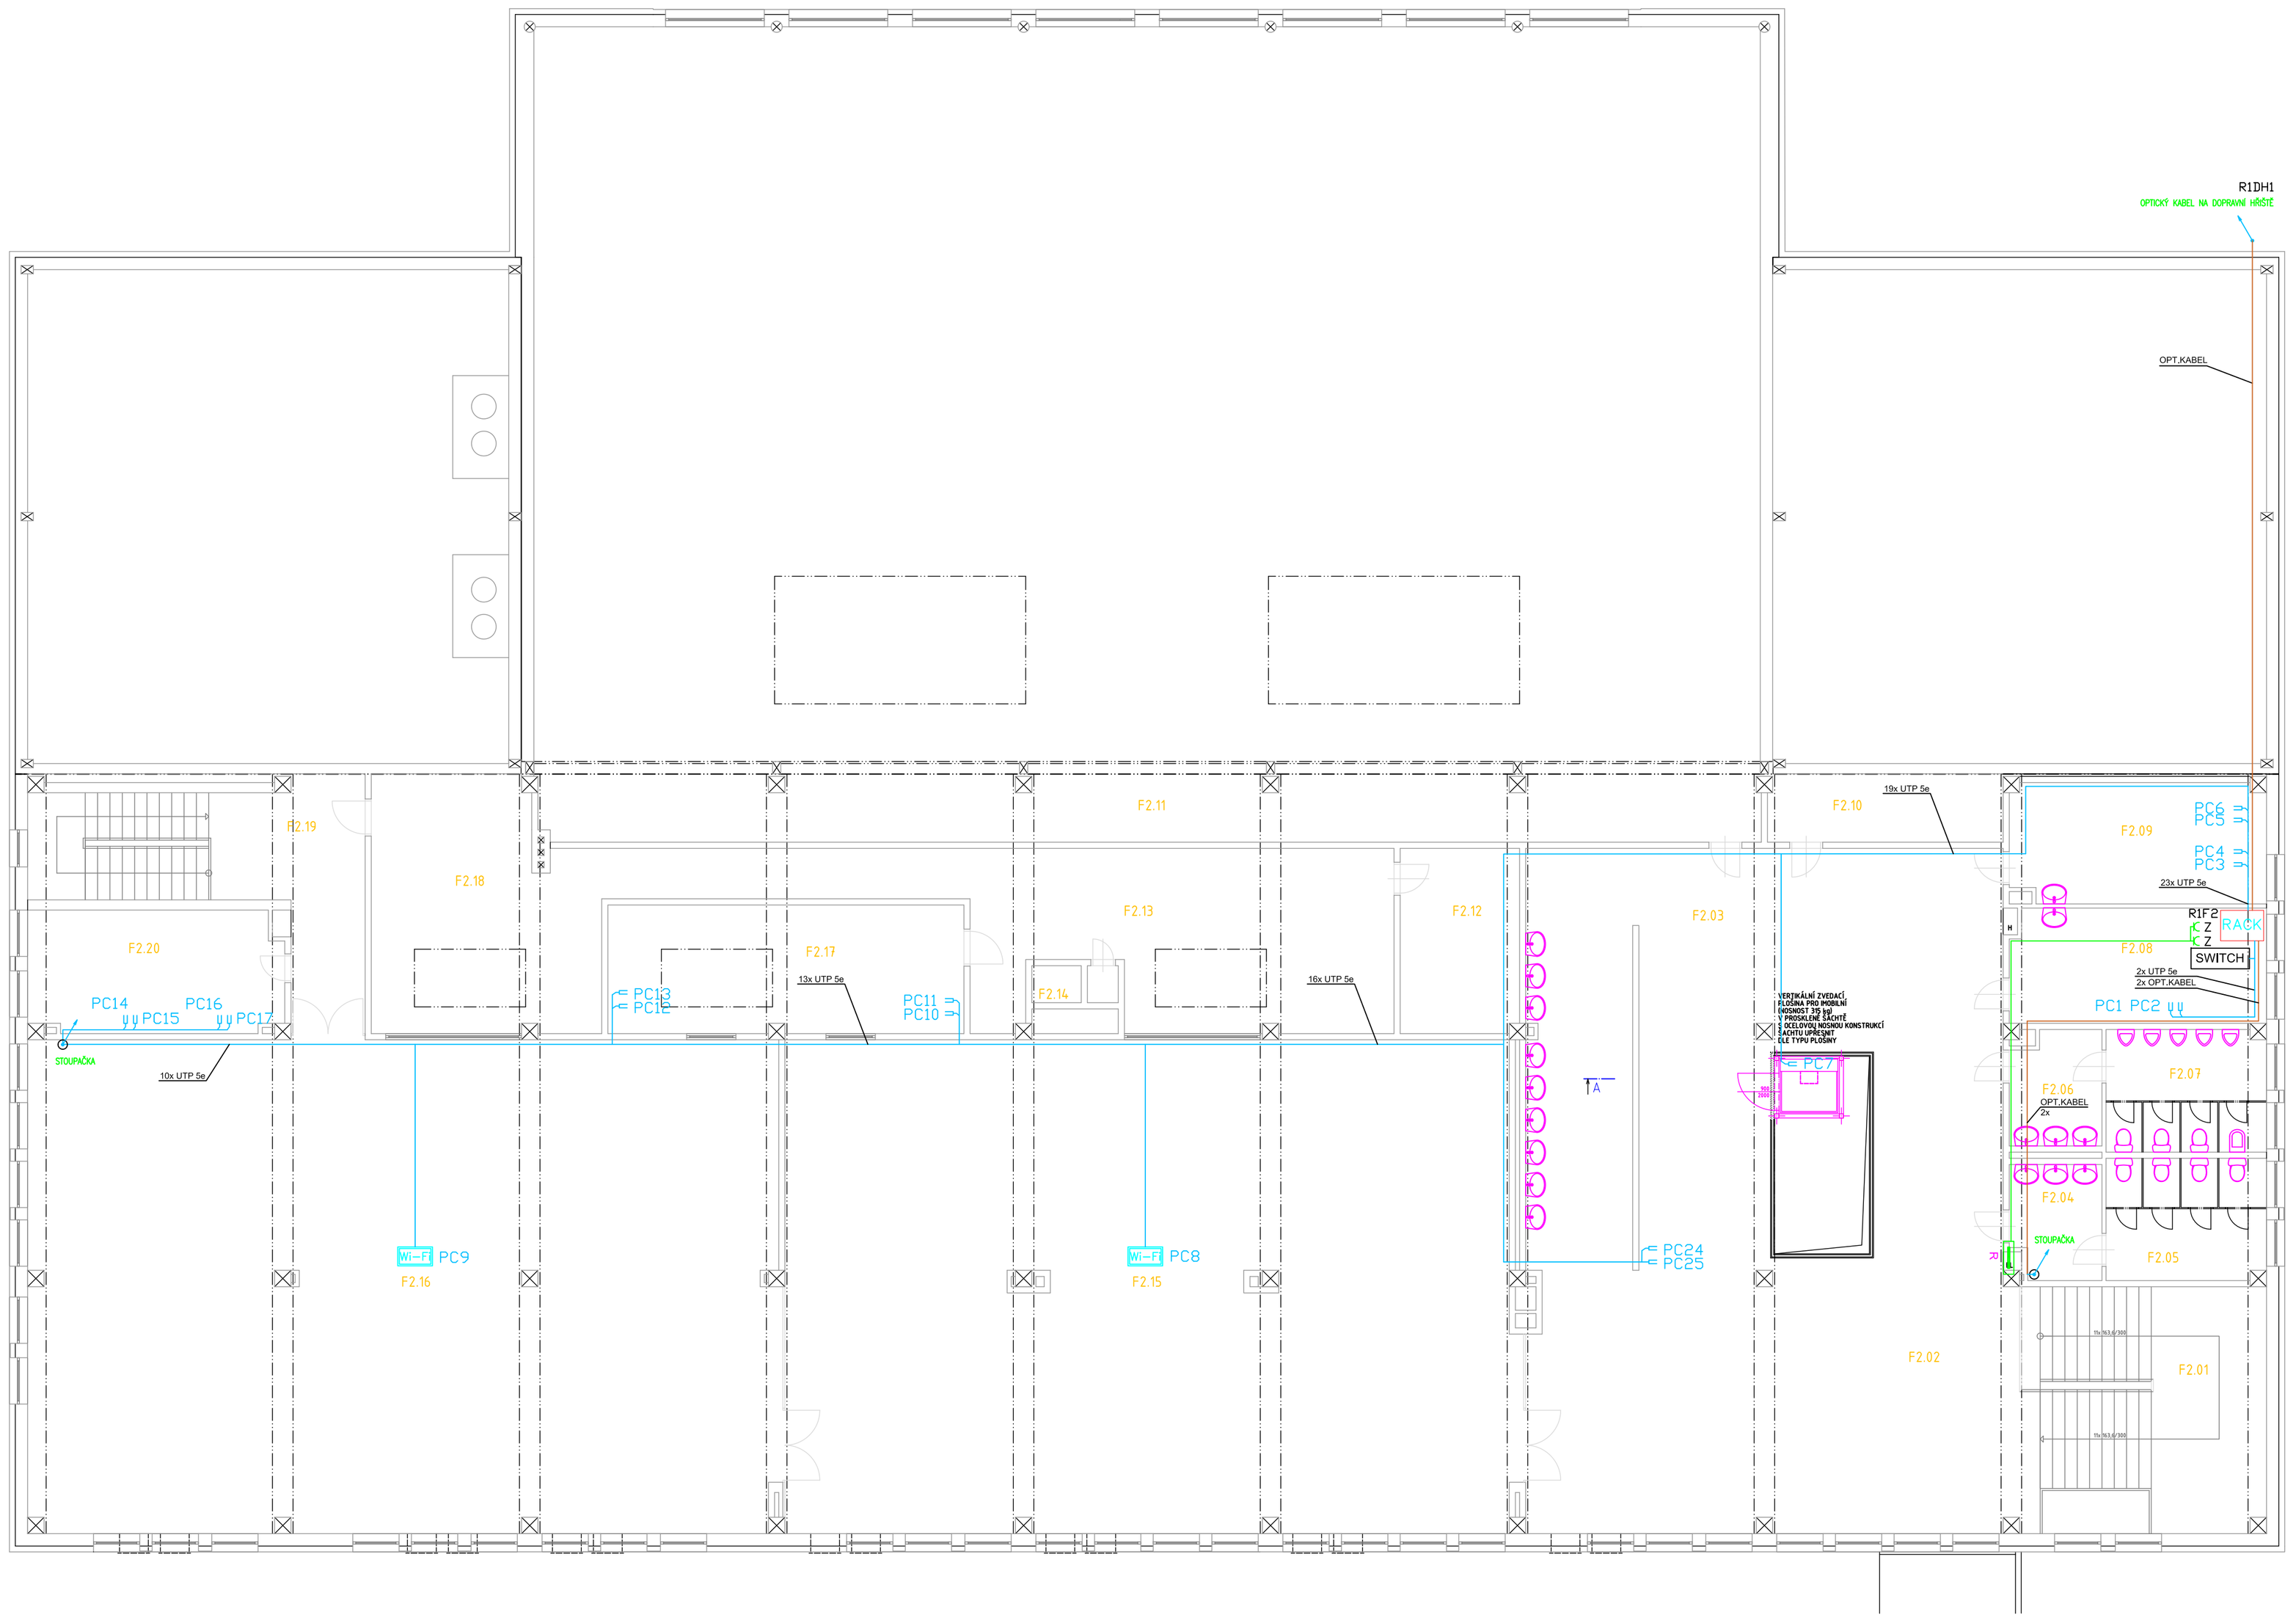

LEGENDA ZNAČEK SIL :

- Z — ZÁSUVKA 16A/230V
- KABEL SILOVÝ NN

LEGENDA ZNAČEK :

- DATOVÁ ZÁSUVKA RJ 45
- INFRAPRASIVNÍ POHYBOVÝ DETEKTOR PIR H=2,3 M
- R — ROUTER DATOVÉ SÍTĚ + RADIOMODEM PRO INTERNET
- ELEKTROINSTALAČNÍ TRUBKA PVC PRŮMĚR 23 MM S PROT. DRÁTEM
- DATOVÝ ROZVOD (UTP 4x2x0,5)
- Wi-Fi — BEZDRÁTOVÝ VYSÍLAČ LAN
- RACK — ROZVADĚČ DATOVÉ SÍTĚ (19" skříň)
- ROZVADĚČ UNIVERZÁLNÍ KABELÁŽE (19" skříň)

POZNÁMKY :

HORIZONTÁLNÍ ROZVODY PROVÉST V TRUBKÁCH NEBO ŽLÁBCÍCH, PARAPETNÍCH KANÁLECH

TRUBKY OPATŘIT PROTAHOVACÍM DRÁTEM

RÁDIUSY TRUBEK MIN. 0,5 M PRO SNADNÉ ZATAŽENÍ

VÝŠKA ZÁSUVEK 0,3 M, NENÍ-LI UVEDENO JINAK

UMÍSTĚNÍ ZÁSUVEK KOORDINOVAT SE ZÁSUVKAMI 230V

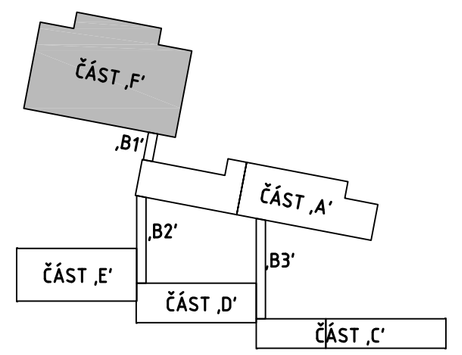

SEZNAM MÍSTNOSTÍ

ČÍSLO	ÚČEL MÍSTNOSTI	PLOCHA m²	PODLAHA SOKL	STĚNY	POZNÁMKA
ČÁST „F" - 2.NP					
F2.01	KOMUNIKACE	38,48	PVC KE/MNOVÝ SOKL		
F2.02	HALA	157,84	PVC KE/MNOVÝ SOKL		
F2.03	UMÝVÁRNA	21,85	PVC KE/MNOVÝ SOKL		
F2.04	PŘEDSÍŇ	5,94	KERAMICKÁ DLAŽBA KERAMICKÝ SOKL	KERAMICKÝ OBKLAD v. 1500 mm	
F2.05	WC	11,48	KERAMICKÁ DLAŽBA KERAMICKÝ SOKL	KERAMICKÝ OBKLAD v. 1500 mm	
F2.06	PŘEDSÍŇ	6,89	KERAMICKÁ DLAŽBA KERAMICKÝ SOKL	KERAMICKÝ OBKLAD v. 1500 mm	
F2.07	WC	11,52	KERAMICKÁ DLAŽBA KERAMICKÝ SOKL	KERAMICKÝ OBKLAD v. 1500 mm	
F2.08	KABINET	17,54	PVC KE/MNOVÝ SOKL		
F2.09	KABINET	18,43	PVC KE/MNOVÝ SOKL		
F2.10	BALKÓN	9,95	PVC KE/MNOVÝ SOKL		
F2.11	BALKÓN	57,60	PVC KE/MNOVÝ SOKL		
F2.12	ROZVODNA VZDUCHU	13,05	ČÍMSOVITÝ PLÁTEK OCELI/KABINET		
F2.13	VÝTOČ / ZDROJ	47,50	KERAMICKÁ DLAŽBA KERAMICKÝ SOKL	ČÁST. KERAM. OBKLAD V. 1500 MM	
F2.14	VÝTAH	1,88			
F2.15	ZÁSOBA	212,32	PVC KE/MNOVÝ SOKL		
F2.16	ZÁSOBA	278,68	PVC KE/MNOVÝ SOKL		
F2.17	UMÝVÁRNA STOLNÍHO NÁŘADÍ	26,93	PVC KE/MNOVÝ SOKL	ČÁST. KERAM. OBKLAD V. 1500 MM	
F2.18	VÝTOČ / ZDROJ	37,29	KERAMICKÁ DLAŽBA KERAMICKÝ SOKL	ČÁST. KERAM. OBKLAD V. 1500 MM	
F2.19	CHODBA + SCHODIŠTĚ	29,72	PVC KE/MNOVÝ SOKL		
F2.20	DENNÍ MÍSTNOST	98,84	PVC KE/MNOVÝ SOKL		

Napěťové soustavy:
Slaboproudé ústředny: 1NPE ~ 50Hz, 230 V/TN-S
LAN-Signálový rozvod: 2- 5V/IT (MN)

OCHRANA PŘED ÚRAZEM ELEKTRICKÝM PROUDEM
Slaboproudé ústředny (nežívé části) : Automatickým odpojením od zdroje (ČSN 33 2000-4,41 ed. 2)
LAN - Signálové rozvody - Živé i nežívé části: Malým napětím - SELV (ČSN 33 2000-4,41 ed, 2 a ČSN 33 0010, kategorie I)

hlavní ing. projektu : Ing. Ivo VÝSLOUŽIL	návrh a projekt: Aleš BARÁNEK	vypracoval: Ing. Ivo VYSLOUŽIL	druh PD: DPS
kontrola : Roman NOVOTNÝ			datum: 01/2019
investor : Město Uherský Brod, Masarykovo nám. 100 688 17 Uherský Brod			Ing. Ivo VYSLOUŽIL Projekční činnost Kvasice IČO : 62152700
akce : ZÁKLADNÍ ŠKOLA NA VÝSLUNÍ DATOVÁ SÍŤ			Ing. Petr KOZUBÍK Projekční činnost Brumov - Bylnice IČO : 05031664
příloha: ELEKTROINSTALACE - SLP Pavilon "F" - 2.NP			měřítko 1:100 Číslo výkresu E - 113