DETAIL VSAKOVACEJ JAMY

D 1000

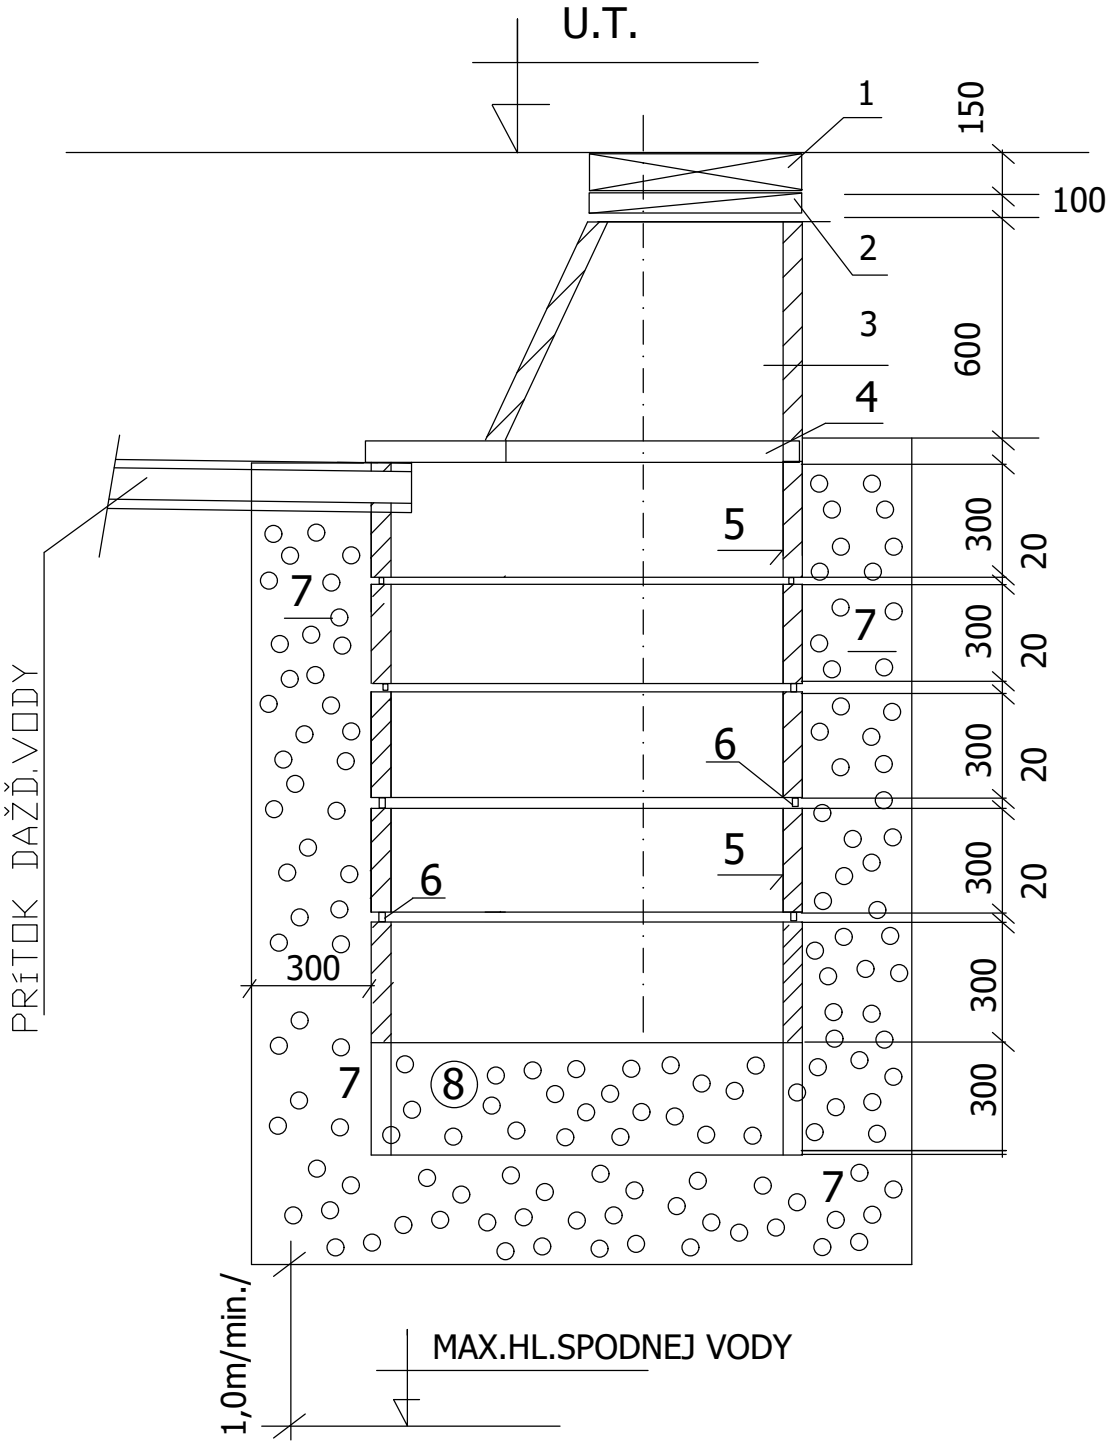

1 POKLOP LIATINOVÝ DN 600
S ODVETRACÍMI OTVORMI

2 PRSTENEC MONOLITICKÝ DN 600/100

3 PRECHODOVÁ SKRUŽ TBS 15-1000/ 600

4 PRSTENEC MONOLITICKÝ 1000/ 600 /100

5 ŠACHTOVÁ SKRUŽ TBS 1000/ 300 /100

6 SKRUŽE OSADIŤ NA TERČÍKY 20mm

7 OBSYP ŠTRKOM Ø 20- 50mm HR. 300mm

8 FILTRAČNÁ VRSTVA PIESOK Ø 2- 4mm HR. 300mm