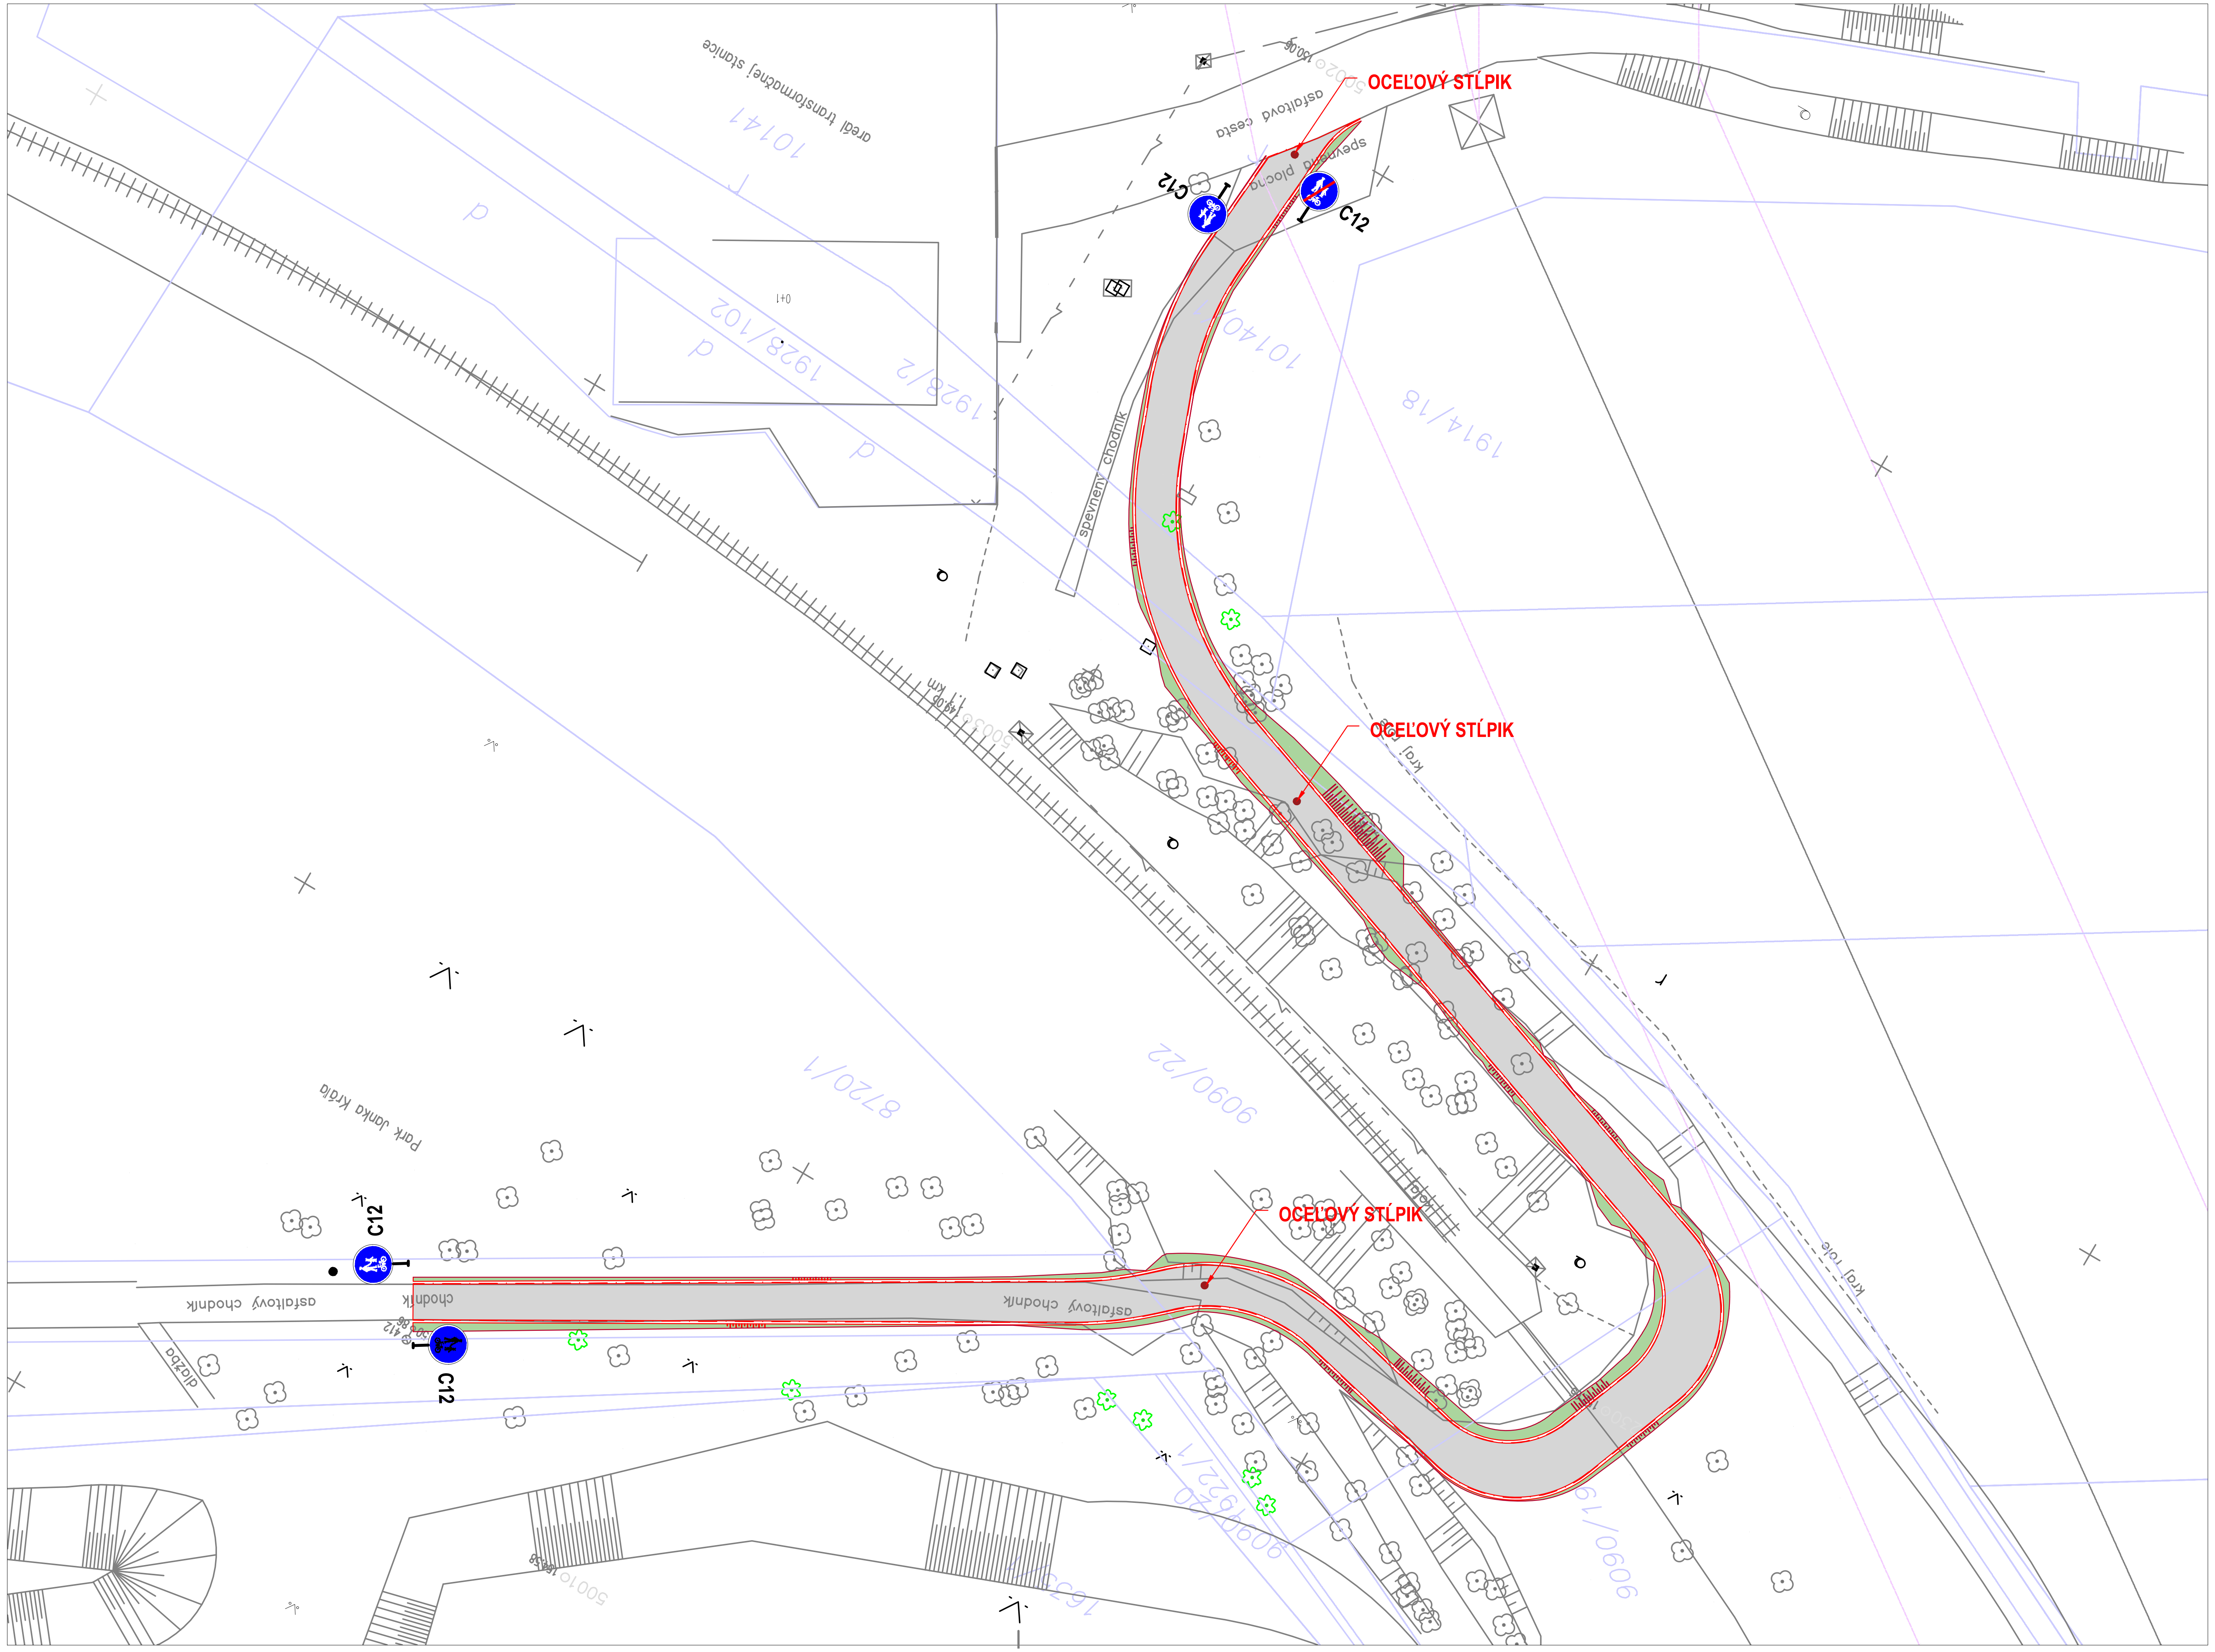

LEGENDA

CYKLISTICKÁ CESTIČKA - ASFALTOVÁ VOZOVKA

ZELEŇ

NAVRHOVANÝ STAV

NAVRHOVANÉ ZVISLÉ DZ

PRED ZAHÁJENÍM VÝKOPOVÝCH PRÁC JE NUTNÉ VYTÝČIŤ VŠETKY INŽINIERSKE SIETE ICH SPRÁVCAMI

Súradnicový systém : S-JTSK
Výškový systém : B.p.v.

HLAVNÝ INŽINIER PROJEKTU	Ing. Igor ŠEVČÍK
ZODPOVEDNÝ PROJEKTANT	Ing. Igor ŠEVČÍK
VYPRACOVAL	Ing. Juraj ČAŇO
INVESTOR	Mesto Trnava, Trhová 3, 917 71 Trnava
KLASIFIKÁCIA PRODUKCIE	45.23.1
STAVBA	PREPOJOVACÍ CHODNÍK A CYKLOCHODNÍK ÚSEK PARK J. KRÁĽA - CESTA K ŽELEZNIČNÉMU DEPU
OBJEKT	SO 01 - CESTIČKA PRE CHODCOV A CYKLISTOV
VÝKRES	SITUÁCIA TRVALÉHO DZ

ARGUS-DS s.r.o. projektovanie dopravných stavieb

PROJEKTANT : ARGUS-DS, s.r.o.
Dolný Šianec 1, 911 01 Trenčín
tel.: 032 658 36 31, 0905 322 789
e-mail: argus@argus-ds.sk, www.argus-ds.sk

STUPEŇ	DOKUMENTÁCIA PRE STAVEBNÉ POVOLENIE	
MIERKA	1:500	Č.VÝKR.
DÁTUM	12/2016	01-06
REVÍZIA		
FORMÁT	3 x A4	
Č.ZÁK.	DS15-04	