


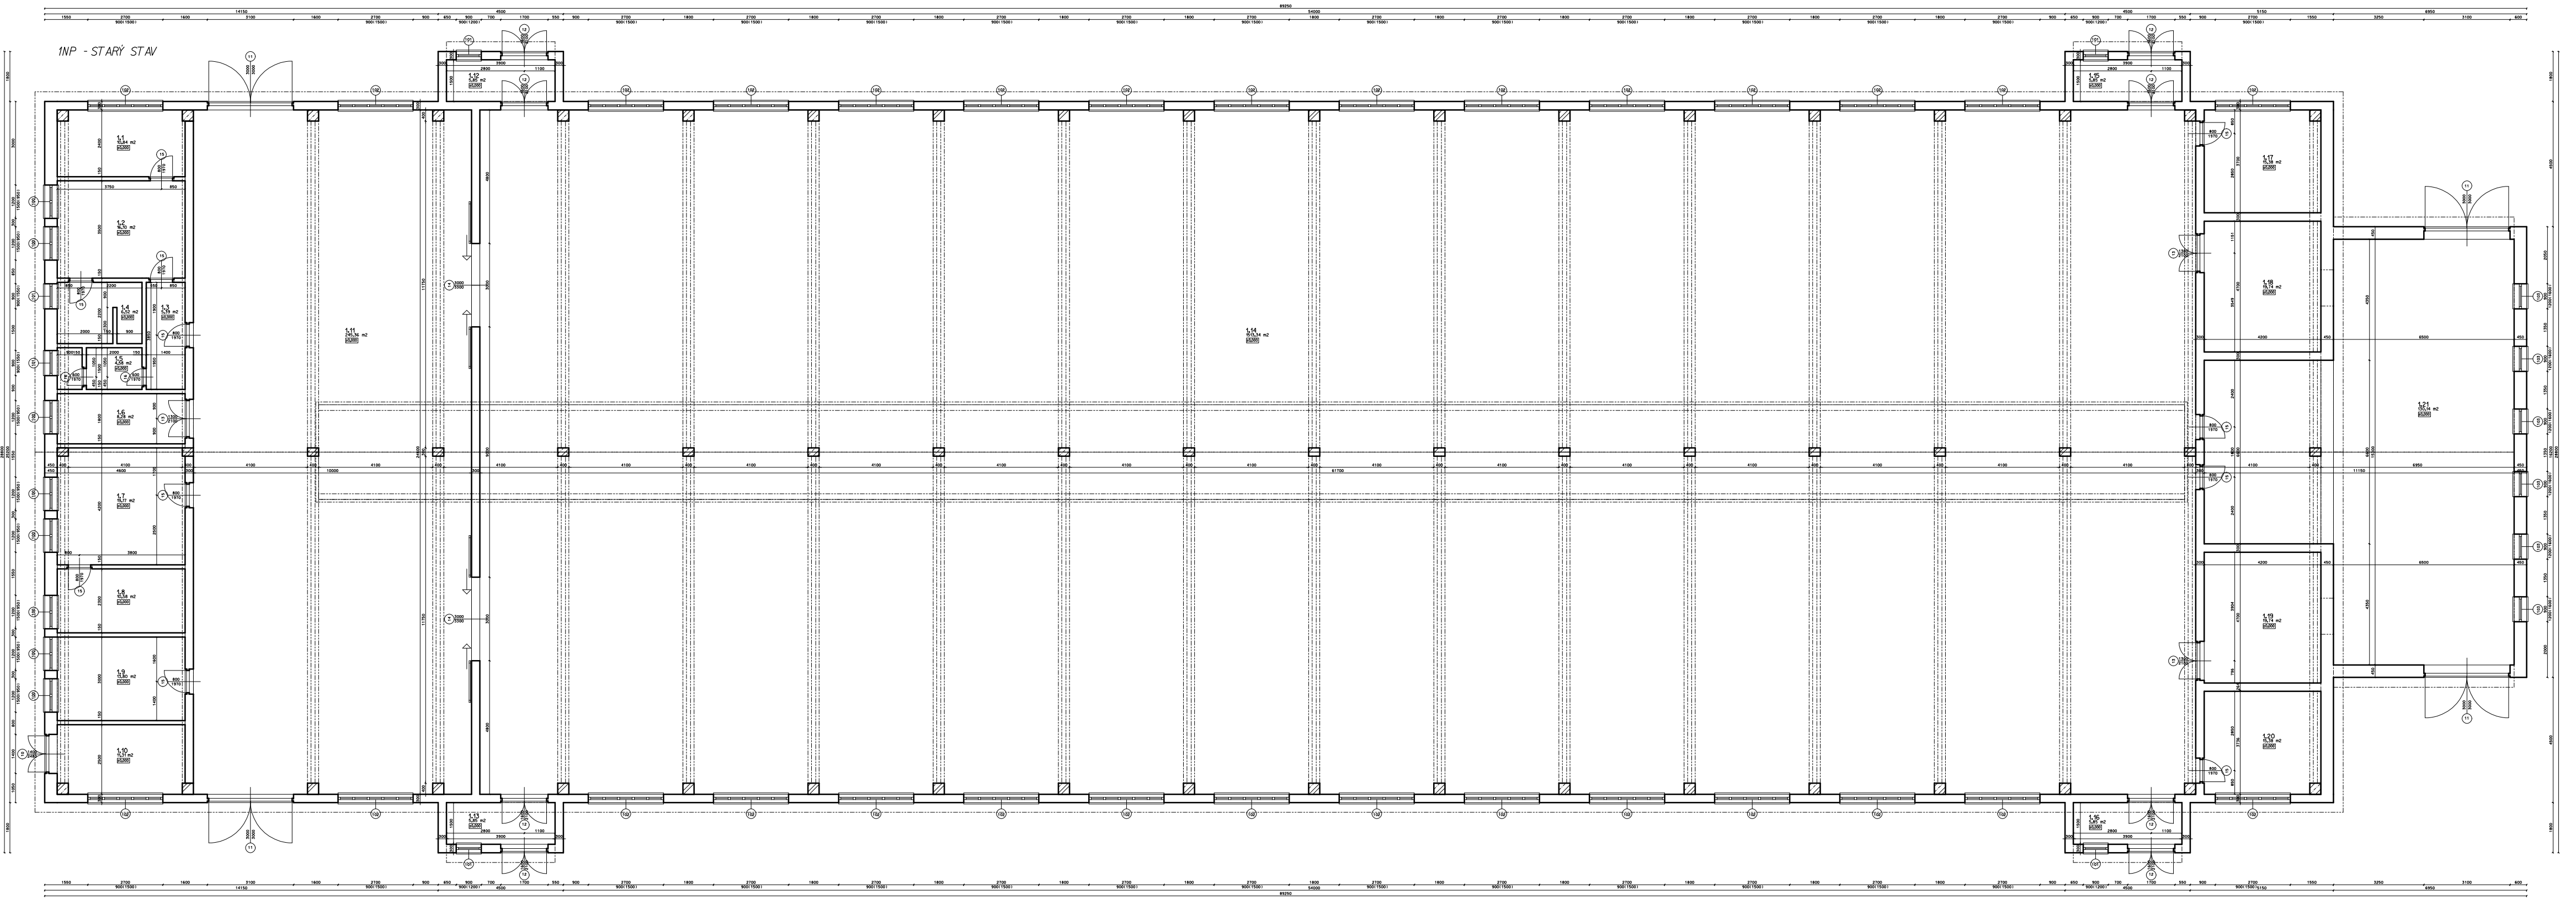

LEGENDA MIESTNOSTÍ:

OZNÁČENIE	ÚČEL MIESTNOSTI	PLOCHA m ²	ÚPRAVA POVRCHU PODLAH	ÚPRAVA POVRCHU STEN
1.1	ŠATŔNA	10,84	PVC	SOŠKLJ PVC
1.2	DENNÁ MIESTNOSŤ	16,10	PVC	SOŠKLJ PVC
1.3	CHODBA	5,39	KERAMICKÁ DLAŽBA	SOŠKLJ Z KERAMICKEJ DLAŽBY
1.4	UMÝVARKA, SPRCHA	6,52	KERAMICKÁ DLAŽBA	KERAMICKÝ OBLAD, v.2100mm
1.5	WC, PREDSIEN WC	4,58	KERAMICKÁ DLAŽBA	OLEJOVÝ NÁTER, v.1500mm
1.6	BOYLER	8,78	CEMENTOVÝ POTER	VPC OMETKA
1.7	DEZINFEKČIA	19,17	KYSELINOVÝZDORNÁ DLAŽBA	KERAMICKÝ OBLAD, v.1500mm
1.8	MLEČNICA	10,58	KYSELINOVÝZDORNÁ DLAŽBA	KERAMICKÝ OBLAD, v.1900mm
1.9	TECHNOLÓGIA DOJARNE	13,80	CEMENTOVÝ POTER	VPC OMETKA
1.10	ELEKTRICKÝ ROZVADZAČ	11,31	CEMENTOVÝ POTER	VPC OMETKA
1.11	PRIPRÁVOVNÁ	245,36	CEMENTOVÝ POTER	PALENÁ CEMENTOVÁ OMETKA, v.1500mm

LEGENDA MIESTNOSTÍ:

OZNÁČENIE	ÚČEL MIESTNOSTI	PLOCHA m ²	ÚPRAVA POVRCHU PODLAH	ÚPRAVA POVRCHU STEN
1.11	PRIPRÁVOVNÁ	245,36	CEMENTOVÝ POTER	PALENÁ CEMENTOVÁ OMETKA, v.1500mm
1.12	ZÁVETRIE	5,85	CEMENTOVÝ POTER	VPC OMETKA
1.13	ZÁVETRIE	5,85	CEMENTOVÝ POTER	VPC OMETKA
1.14	USTAJŇOVACIA ČASŤ	15,13,4	CEMENTOVÝ POTER	VPC OMETKA
1.15	ZÁVETRIE	5,85	CEMENTOVÝ POTER	VPC OMETKA
1.16	ZÁVETRIE	5,85	CEMENTOVÝ POTER	VPC OMETKA
1.17	STROJOVNÁ	15,38	CEMENTOVÝ POTER	VPC OMETKA
1.18	SKLAD ŠTELIVA	19,14	CEMENTOVÝ POTER	VPC OMETKA
1.19	SKLAD ŠTELIVA	19,14	CEMENTOVÝ POTER	VPC OMETKA
1.20	STROJOVNÁ	15,38	CEMENTOVÝ POTER	VPC OMETKA
1.21	HNOJNÁ KONČOVKA	130,14	CEMENTOVÝ POTER	PALENÁ CEMENTOVÁ OMETKA, v.1500mm

Ing. Rostislav SLODIČÁK
UPRAVA OBJEKTU CHOVU HD
ZEHRÁ podľa ČKN 38
INP - STARÝ STAV

03.