


VÝKRES PODHLEDŮ

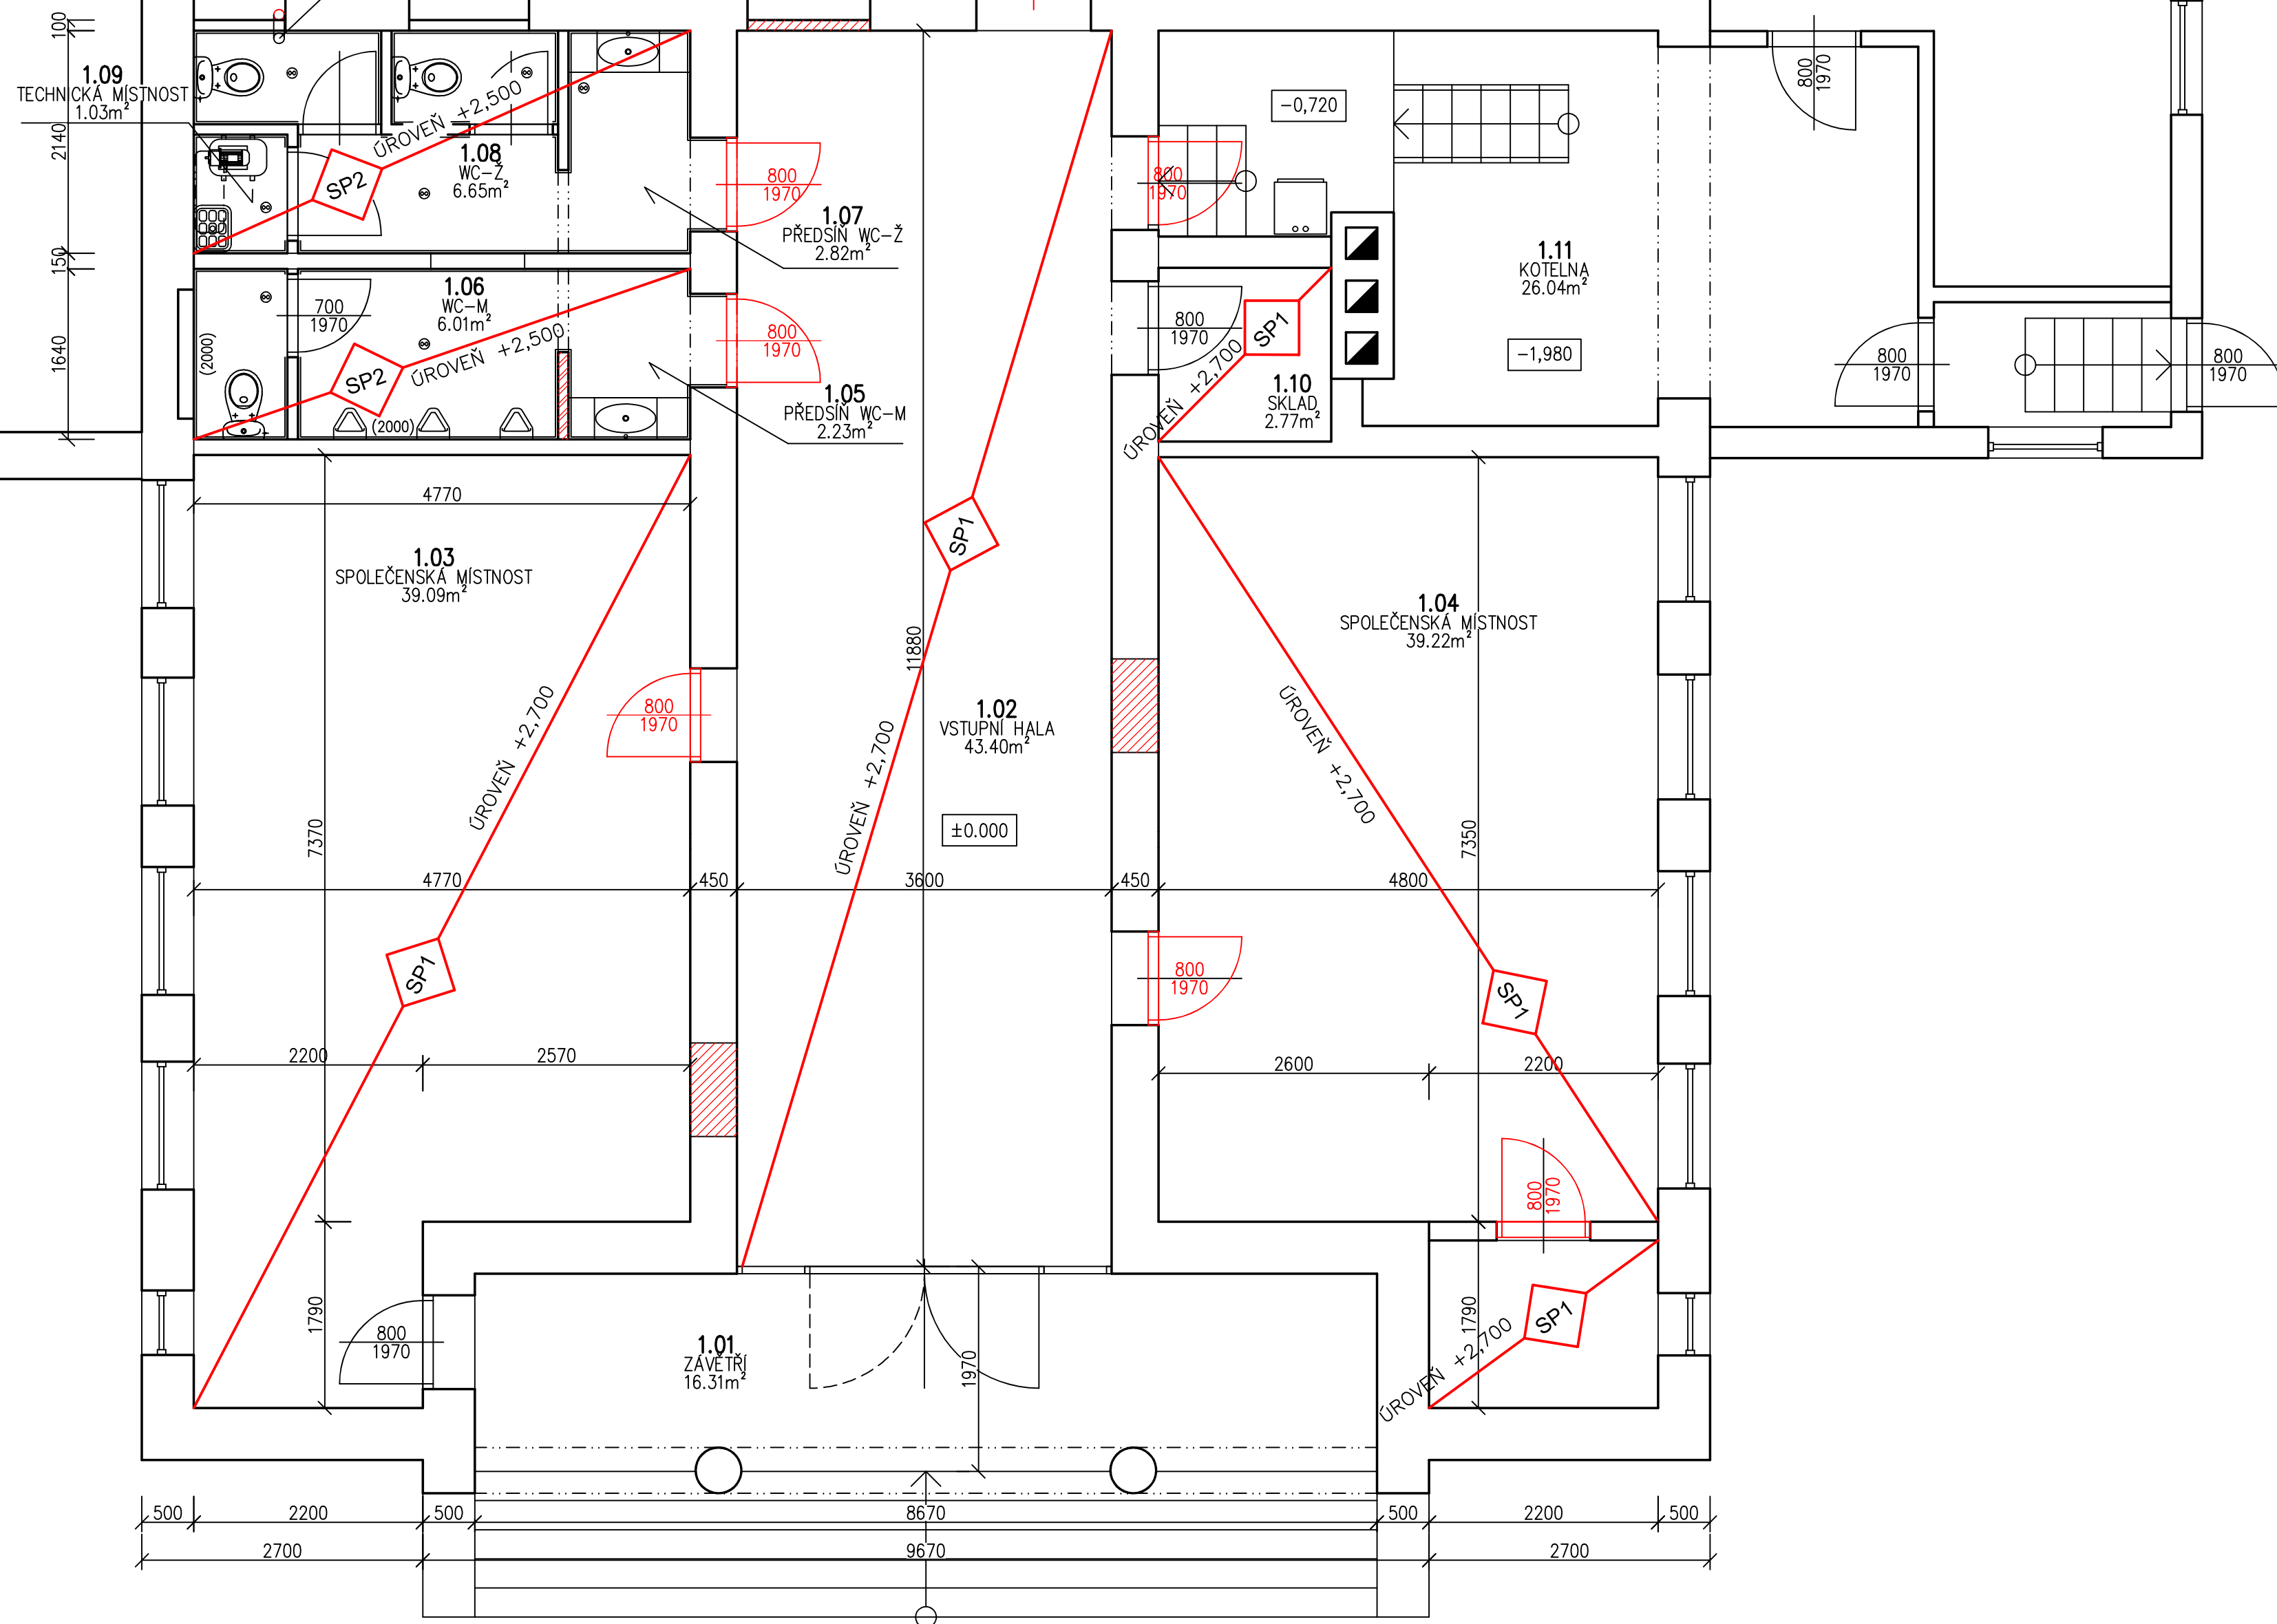

Tabulka místností

Číslo	Název	Plocha [m ²]	Výška [m]	Podlaha	Stěny	Strop	Skladba
1.01	ZAVĚTRÍ	16,31	2,7	STÁV. TERACOVÁ DLAŽBA	FASÁDNÍ NÁTĚR	FASÁDNÍ NÁTĚR	P1
1.02	VSTUPNÍ HALA	43,4	2,7	DLAŽBA KERAMICKÁ	MALBA	NOVÝ SDK PODHLED	P1
1.03	SPOLEČENSKÁ MÍSTNOST	39,09	2,7	DLAŽBA KERAMICKÁ	MALBA	NOVÝ SDK PODHLED	P1
1.04	SPOLEČENSKÁ MÍSTNOST	35,28	2,7	DLAŽBA KERAMICKÁ	MALBA	NOVÝ SDK PODHLED	P1
1.05	PŘEDSÍŇ WC-M	2,23	2,5	DLAŽBA KERAMICKÁ	KERAMICKÝ OBKLAD v.200cm	NOVÝ SDK PODHLED	P1
1.06	WC-M	6,01	2,5	DLAŽBA KERAMICKÁ	KERAMICKÝ OBKLAD v.200cm	NOVÝ SDK PODHLED	P1
1.07	PŘEDSÍŇ WC-Ž	2,82	2,5	DLAŽBA KERAMICKÁ	KERAMICKÝ OBKLAD v.200cm	NOVÝ SDK PODHLED	P1
1.08	WC-Ž	6,65	2,5	DLAŽBA KERAMICKÁ	KERAMICKÝ OBKLAD v.200cm	NOVÝ SDK PODHLED	P1
1.09	TECHNICKÁ MÍSTNOST	1,03	2,5	DLAŽBA KERAMICKÁ	KERAMICKÝ OBKLAD v.200cm	NOVÝ SDK PODHLED	P1
1.10	SKLAD	2,77	2,7	DLAŽBA KERAMICKÁ	MALBA	NOVÝ SDK PODHLED	P1
1.11	HLASATELNA	3,54	2,7	DLAŽBA KERAMICKÁ	MALBA	NOVÝ SDK PODHLED	P1
1.12	ZÁZEMÍ KOTELNY	22,41	2,7	STÁV. BETON	MALBA	MALBA	
1.13	SÁL - BAR	50,62	2,7	STÁV.DLAŽBA	MALBA	MALBA	
1.14	ZÁZEMÍ SÁLU	25,71	2,7	STÁV.DLAŽBA	MALBA	MALBA	
1.15	KANCELÁŘ	7,97	2,7	STÁV.DLAŽBA	MALBA	MALBA	
1.16	KOTELNA	26,04	2,7	STÁV. BETON	MALBA	MALBA	

Celková plocha [m²]: 291,88

- SP1** - ZAVĚŠENÝ SDK PODHLED TYPOVÝ VZOR KNAUF D 112 (OCELOVÝ ROŠT, DESKA GKB TL. 12,5mm, PAROTĚSNÁ FÓLIE) + VLOŽENÁ TEPELNÁ IZOLACE Z MW TL. 120mm ($\lambda=0,039W/mk$)
- SP2** - ZAVĚŠENÝ SDK PODHLED TYPOVÝ VZOR KNAUF D 112 (OCELOVÝ ROŠT, DESKA GKBI TL. 12,5mm, PAROTĚSNÁ FÓLIE) + VLOŽENÁ TEPELNÁ IZOLACE Z MW TL. 120mm ($\lambda=0,039W/mk$)

ING.DANIEL MALINA – PROJEKČNÍ A INŽENÝRSKÁ ČINNOST Loucká 643/19, Znojmo Tel. 732 467 970			
Projektant	Vypracoval	Č. osvědčení	Stupeň PD:
Ing. D.Malina	Ing. D.Malina	1005888	Projekt
Investor: MĚSTO ZNOJMO Obroková 1/12, 669 02 Znojmo		Místo:	Znojmo
		Datum:	IV/2022
KD OBLEKOVICE - STAVEBNÍ ÚPRAVY INTERIÉRU p.č. 376 k.ú. Oblekovice			Měřítko: 1 :50
Obsah: VÝKRES PODHLEDŮ			Č. paré: 04